


URBANISTICKÁ ŠTÚDIA / URBAN STUDY "MAGNETKA" KOŠICE M 1 : 5 000

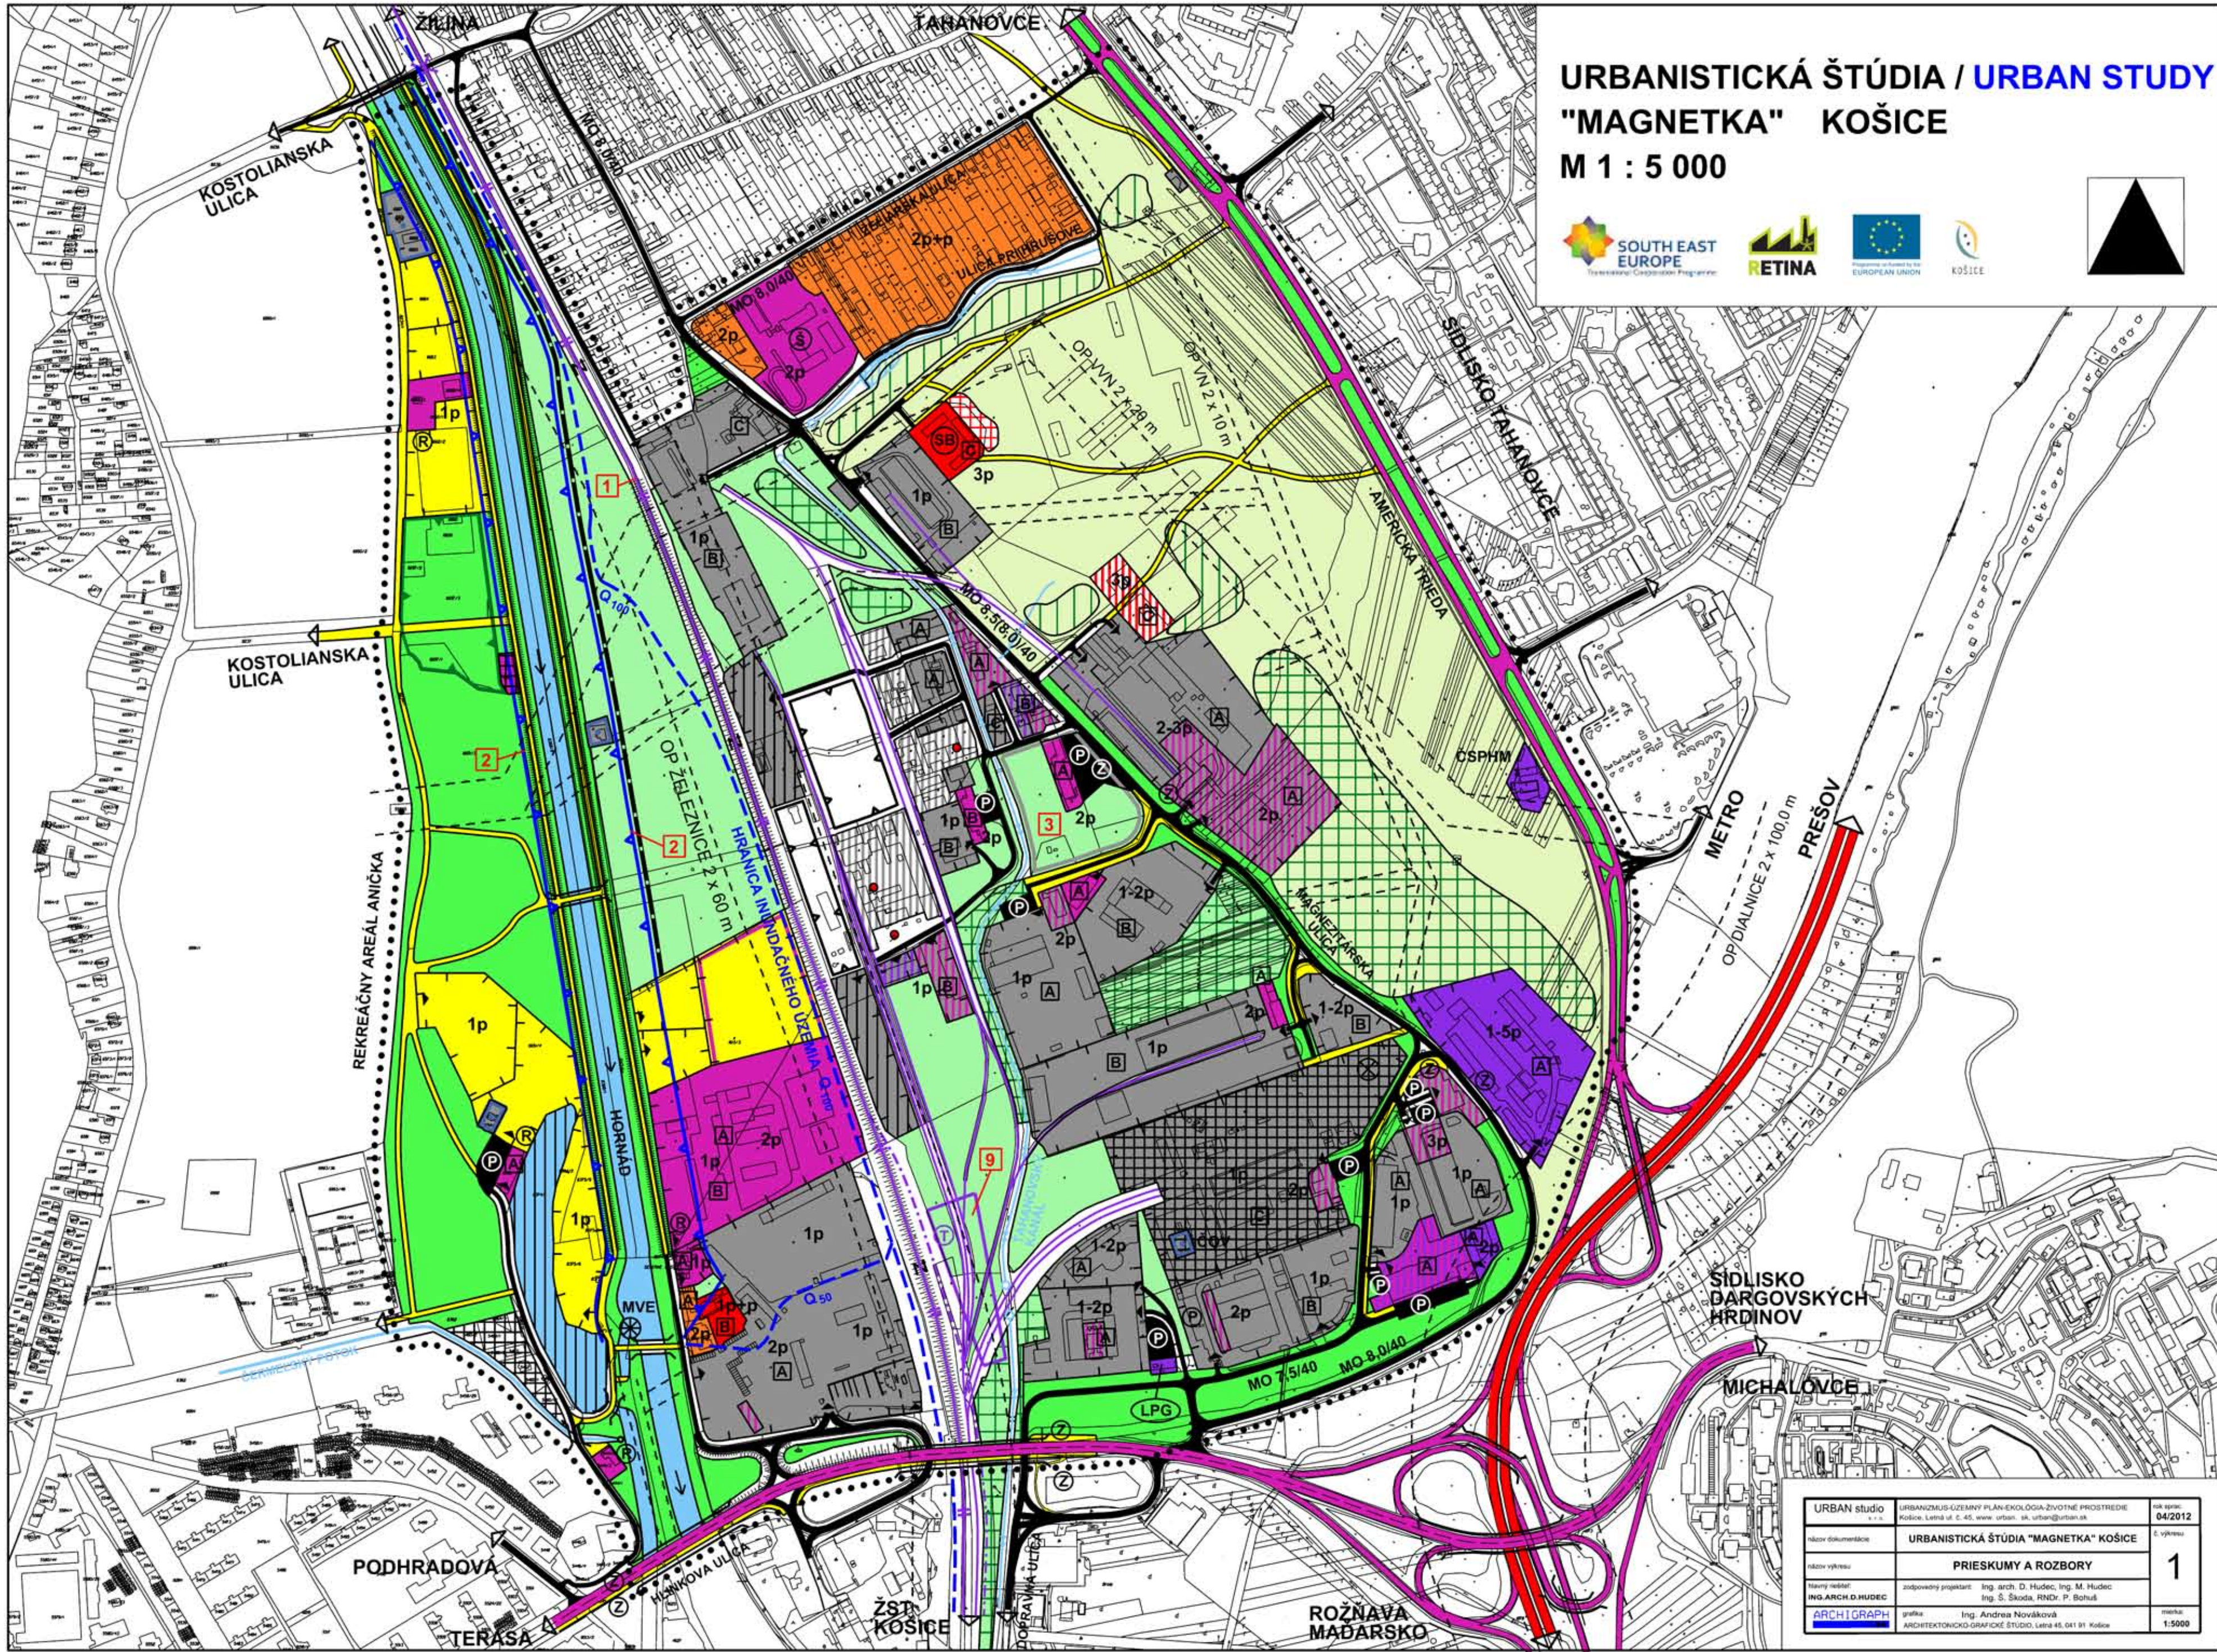

URBAN studio	URBANIZMUS-UZEMNY PLAN-OKOLOGIA-ZIVOTNE PROSTREDIE Košice, Letná ul. č. 45, www.urban.sk, urban@urban.sk	rok sprac. 04/2012
názov dokumentácie	URBANISTICKÁ ŠTÚDIA "MAGNETKA" KOŠICE	č. výkresu
názov výkresu	PRIESKUMY A ROZBORY	1
hlavný námet	zodpovedný projektant: Ing. arch. D. Hudec, Ing. M. Hudec Ing. Š. Škoda, RNDr. P. Bohuš	merka
ARCHIGRAPH	grafika: Ing. Andrea Nováková ARCHITEKTONICKO-GRAFICKÉ ŠTÚDIO, Letná 45, 041 01 Košice	č. výkresu 1:5000