


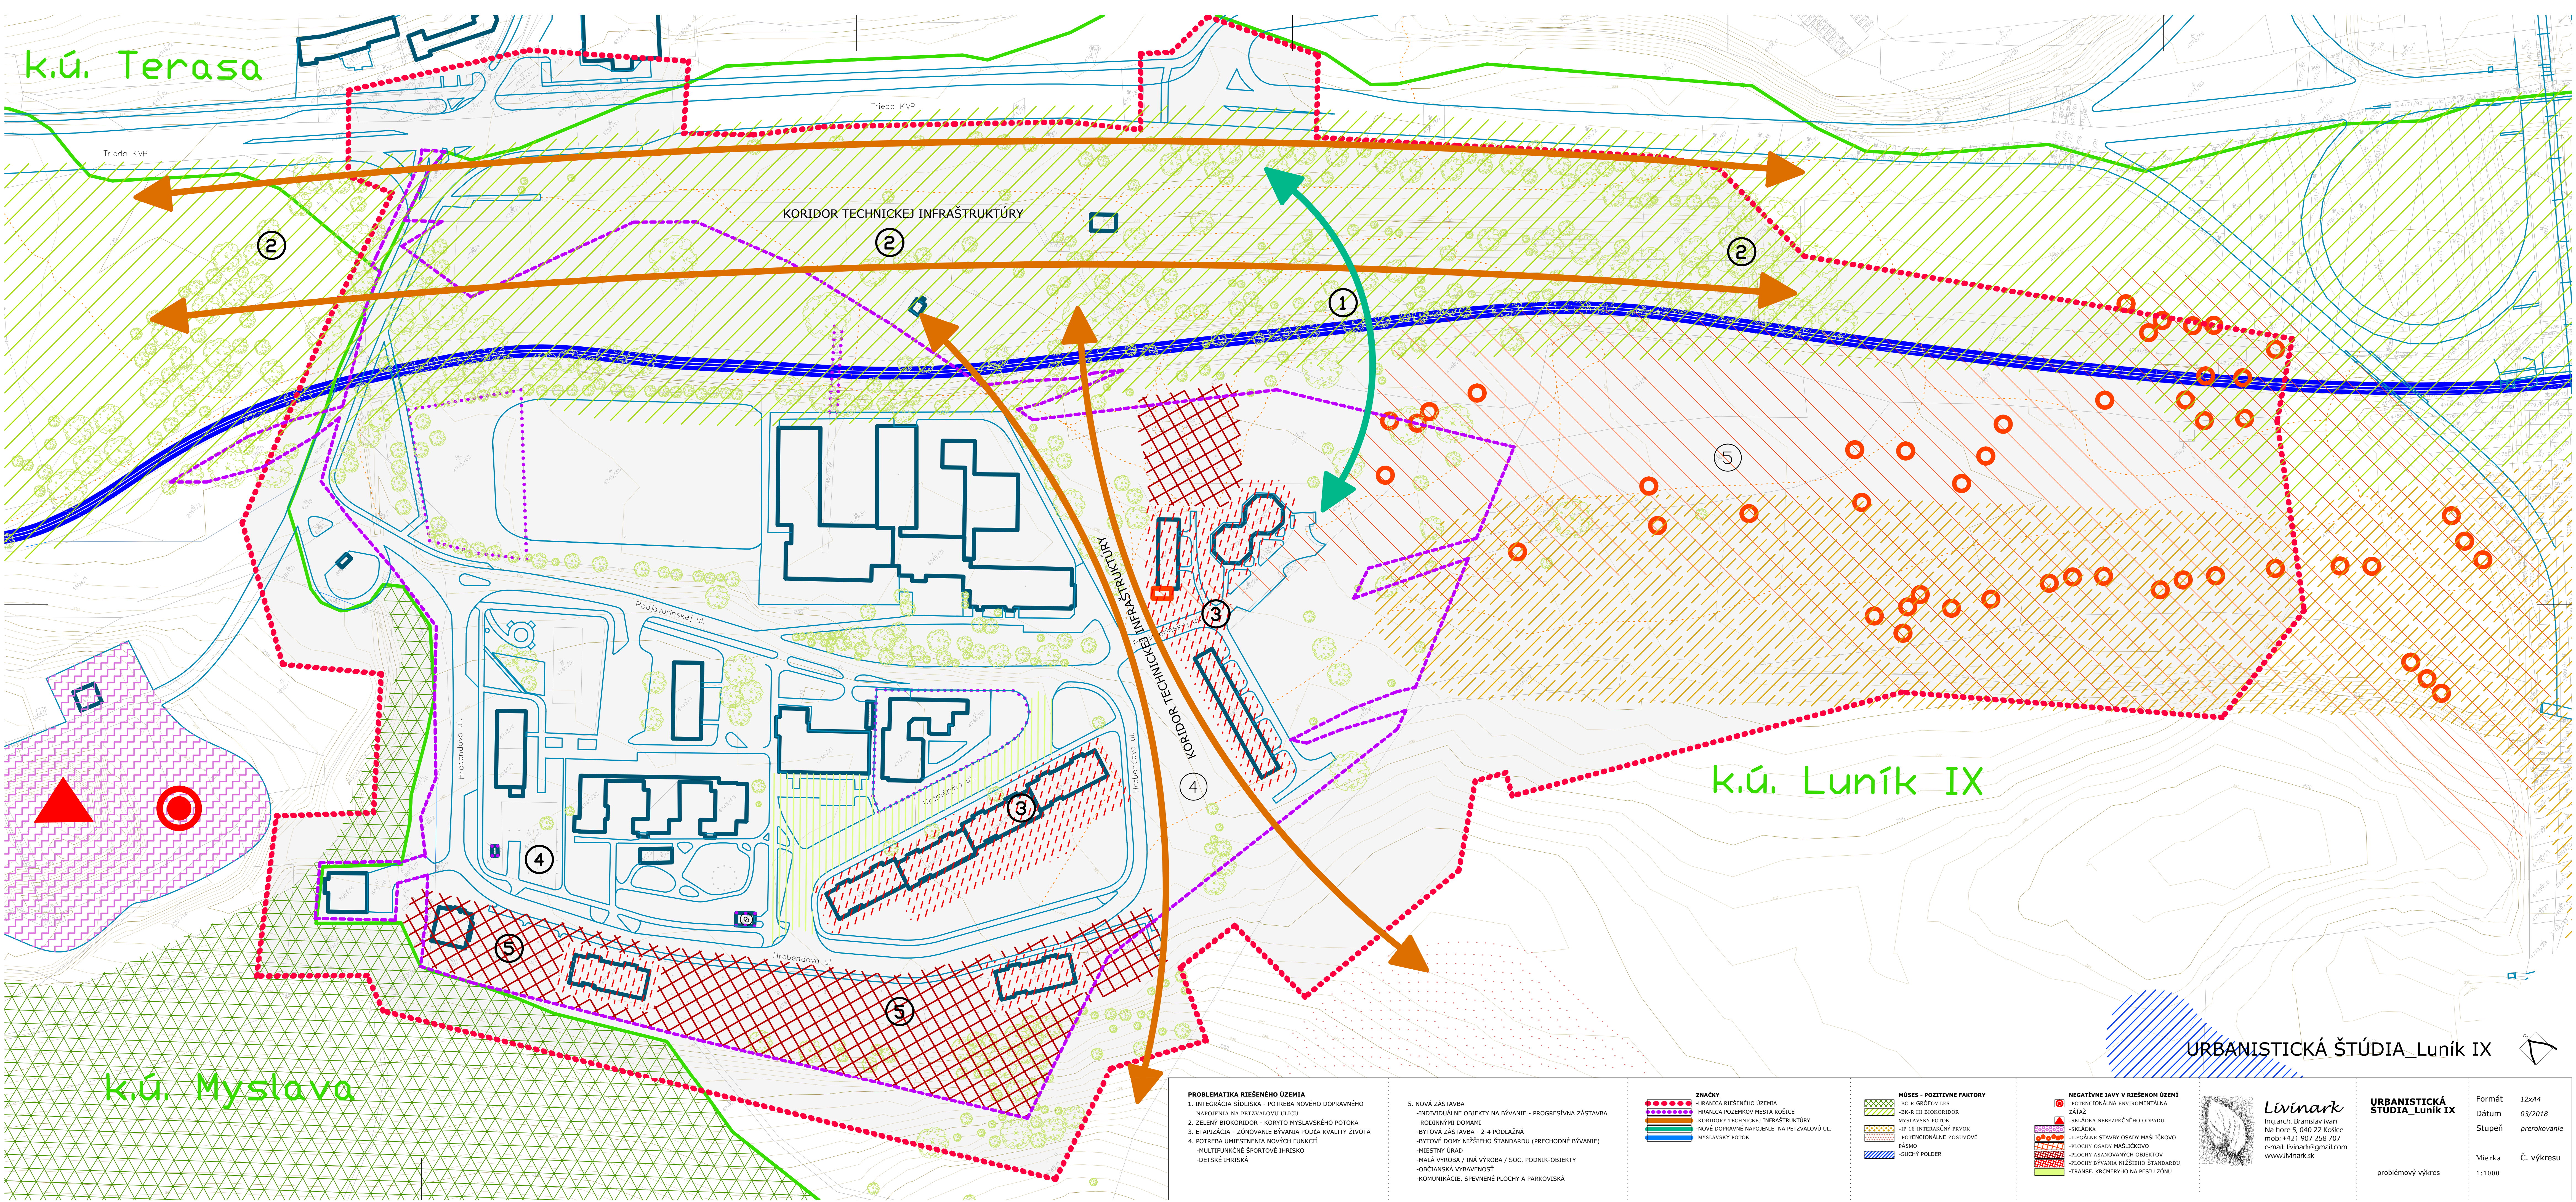

PROBLEMATIKA RIŠENÉHO ÚZEMIA

- INTEGRÁCIA SÍDLISKA - POTREBA NOVÉHO DOPRAVNÉHO NAPOJENIA NA PETZVALOVU ULICU
- ZELENÝ BIODOR - KORITKO MYSLAVSKÉHO POTOKA
- ETAPIZÁCIA - ZÓNOVANIE BYVANIA PODLAŽNÁ
- POTREBA UMIESTNENIA NOVÝCH FUNKCIÍ
- MULTIFUNKČNÉ ŠPORTOVÉ IHRISKO
- DETSKÉ IHRISKÁ

5. NOVÁ ZÁSTAVBA

- INDIVIDUÁLNE OBJEKTY NA BYVANIE - PROGRESÍVNA ZÁSTAVBA
- RODINNÝMI DOMAMI
- BYTOVÁ ZÁSTAVBA - 2-4 PODLAŽNÁ
- BYTOVÉ DOMY NIŽŠIEHO ŠTANDARU (PRECHODNÉ BYVANIE)
- MIEŠTNY URAD
- MAĽÁ VÝROBA / INÁ VÝROBA / SOC. PODNIK-OBJEKTY
- OBČIANSKA VYBAVENOSŤ
- KOMUNIKÁCIE, SPEVNENÉ PLOCHY A PARKOVISKÁ

ZNAČKY

- HRANICA RIŠENÉHO ÚZEMIA
- HRANICA ROZVOJNOJ MESTA KOŠICE
- KORIDOR TECHNICKÉ INFRAŠTRUKTÚRY
- NOVÉ DOPRAVNÉ NAPOJENIE NA PETZVALOVU UL.
- MYSLAVSKÝ POTOK

MÚSES - POZITÍVNE FAKTORY

- BC-R GRŮPOV LES
- BR-R III BIODOR
- MYSLAVSKÝ POTOK
- IP 16 INTERAKČNÝ PRYOK
- POTENCIÁLNE ZOSILUJOVÉ
- REMO
- SUCHÝ POLDER

NEGATÍVNE JAVY V RIŠENOM ÚZEMÍ

- POTENCIÁLNA ENVIROMENTÁLNA ZÁTÄŽ
- SKLÁDKA NEBEZPEČNÉHO ODPADU
- ILEGÁLNE STAVBY OSADY MAŠLIČKOV
- PLOCHY OSADY MAŠLIČKOV
- PLOCHY ASANOVANÝCH OBJEKTOV
- PLOCHY BYVANIA NIŽŠIEHO ŠTANDARU
- TRANSF. KRCMERHYHO NA PESU ZÓNU

URBANISTICKÁ ŠTÚDIA_Luník IX

Livnark

Ing.arch Branislav Ivan
Na hore 5, 040 22 Košice
mob: +421 907 258 707
e-mail: livnark@gmail.com
www.livnark.sk

URBANISTICKÁ ŠTÚDIA_Luník IX

problémový výkres

Formát 12x44

Dátum 03/2018

Stupeň prerokovanie

Mierka 1:1000

Č. výkresu