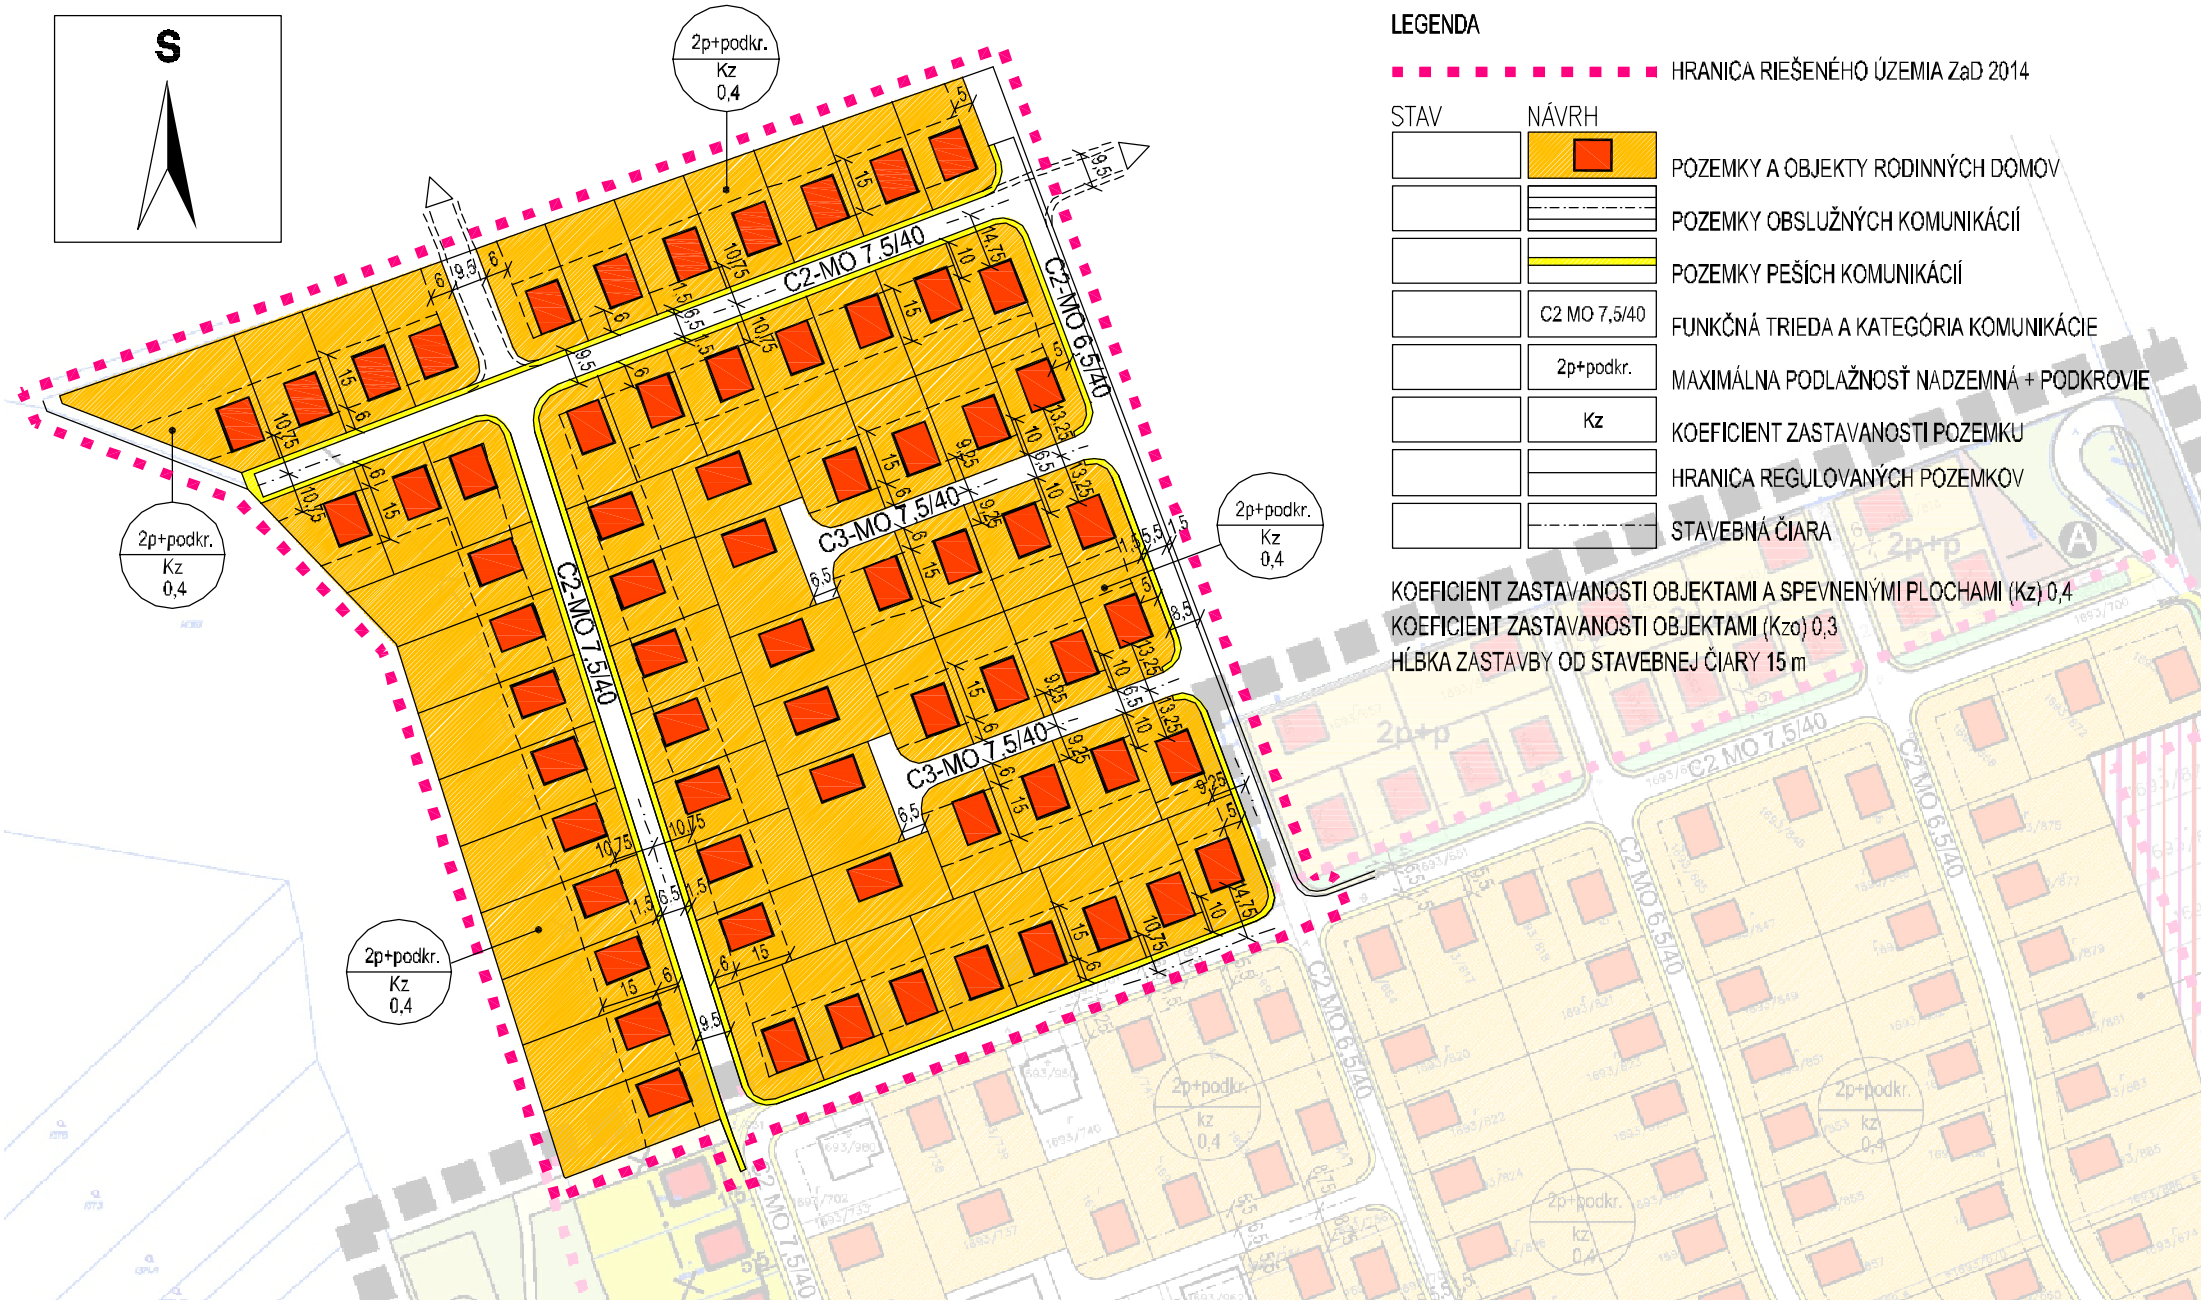

ZaD ÚPN-Z KRÁSNA NAD HORNÁDOM, KOŠICE r. 2014 - NÁVRH

LOKALITA : IBV NA HORE III M 1 : 2 000

KOMPLEXNÝ URBANISTICKÝ NÁVRH, NÁVRH DOPRAVY Č. V. 1

P R O J E X
Ing.arch. Michal LEGDAN
Masarykova 16, 080 01 PREŠOV