
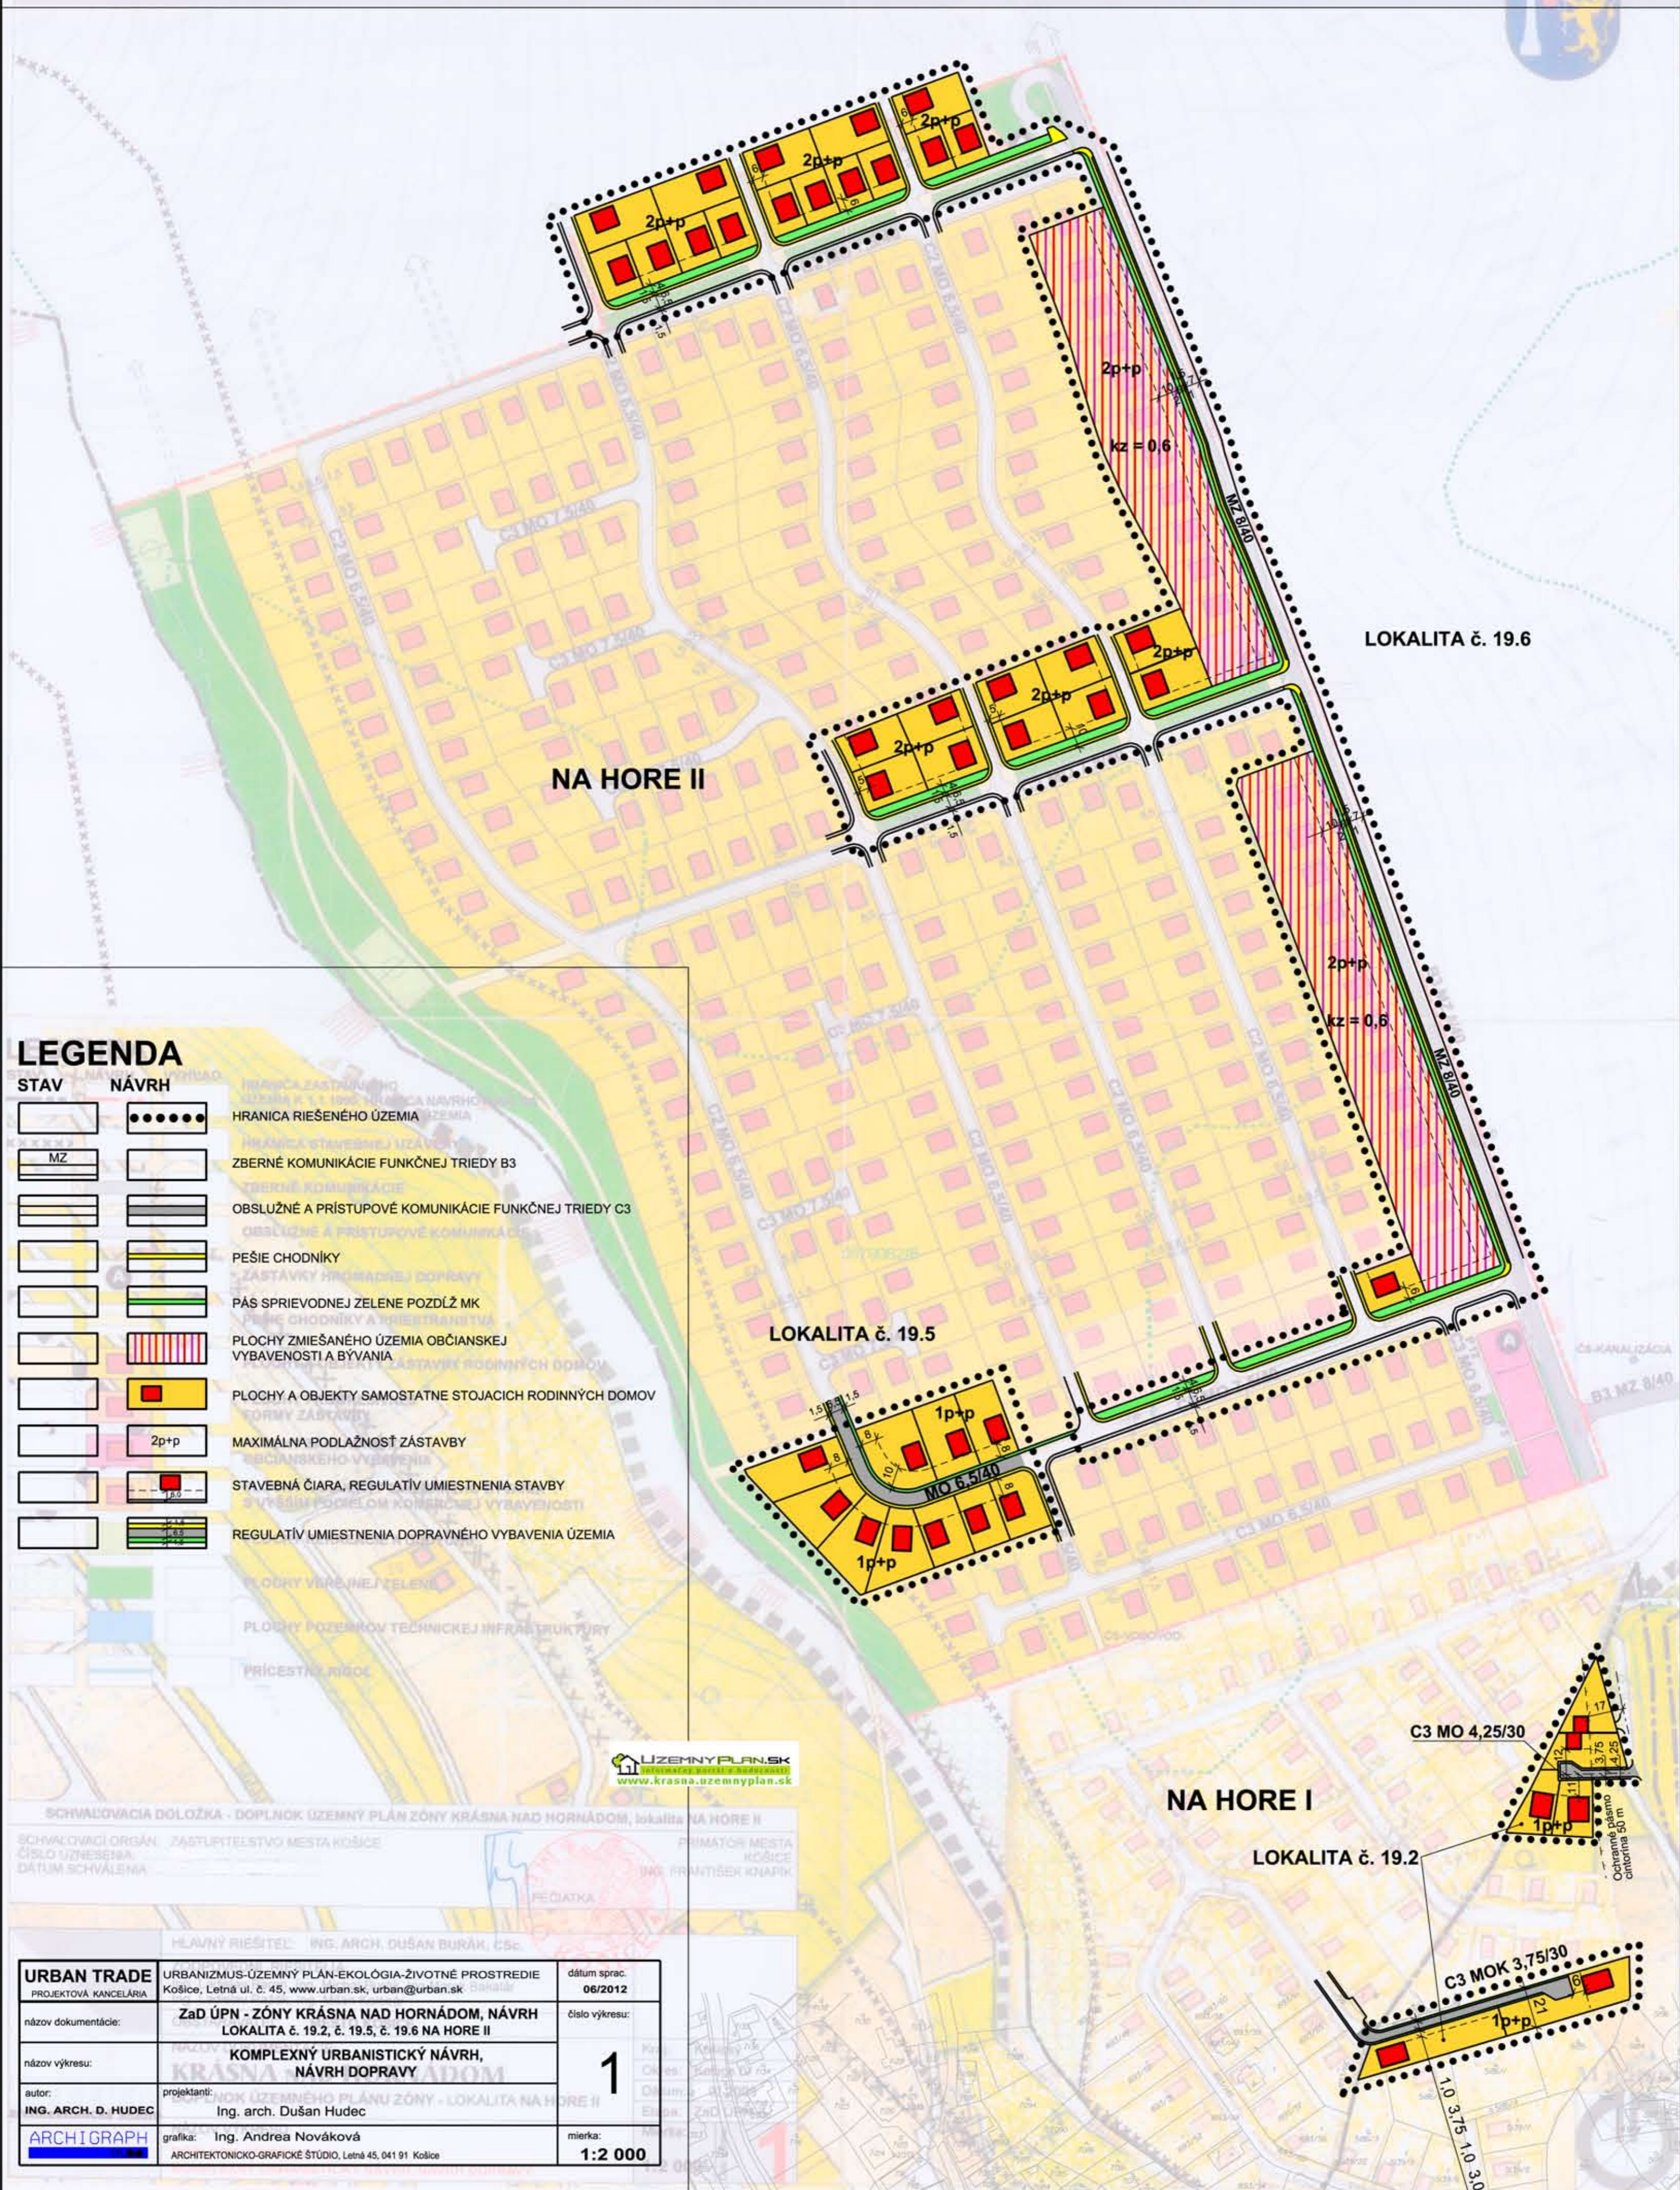


ZMENY A DOPLNKY ÚZEMNÉHO PLÁNU - ZÓNY KRÁSNA NAD HORNÁDOM

LOKALITA č. 19.2, č. 19.5, č. 19.6 NA HORE II

NÁVRH

M 1 : 2 000

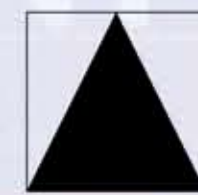

LEGENDA

STAV	NÁVRH	HRANICA RIEŠENÉHO ÚZEMIA
MZ		ZBERNÉ KOMUNIKÁCIE FUNKČNEJ TRIEDY B3
		OBSLUŽNÉ A PRÍSTUPOVÉ KOMUNIKÁCIE FUNKČNEJ TRIEDY C3
		PEŠIE CHODNÍKY
		PÁS SPRIEVODNEJ ZELENE POZDĹŽ MK
		PLOCHY ZMIEŠANÉHO ÚZEMIA OBČIANSKEJ VYBAVENOSTI A BÝVANIA
		PLOCHY A OBJEKTY SAMOSTATNE STOJACICH RODINNÝCH DOMOV
	2p+p	MAXIMÁLNA PODLAŽNOSŤ ZÁSTAVBY
		STAVEBNÁ ČIARA, REGULATÍV UMIESTNENIA STAVBY
		REGULATÍV UMIESTNENIA DOPRAVNÉHO VYBAVENIA ÚZEMIA

SCHVALOVACIA DOLOŽKA - DOPLNOK ÚZEMNÝ PLÁN ZÓNY KRÁSNA NAD HORNÁDOM, lokalita NA HORE II
 SCHVALOVACÍ ORGÁN: ZASTUPITELSTVO MESTA KOŠICE
 ČÍSLO UZNESENIA: ...
 DÁTUM SCHVALENIA: ...
 PRÍMATOR MESTA KOŠICE
 ING. PRANTIEK KNAPIK

HĽAVNÝ RIEŠITEL: ING. ARCH. DUŠAN BURÁK, CSc.		dátum sprac.: 06/2012
URBAN TRADE PROJEKTOVÁ KANCELÁRIA	URBANIZMUS-ÚZEMNÝ PLÁN-EKOLÓGIA-ŽIVOTNÉ PROSTREDIE Košice, Letná ul. č. 45, www.urban.sk, urban@urban.sk	číslo výkresu: 1
názov dokumentácie:	ZaD ÚPN - ZÓNY KRÁSNA NAD HORNÁDOM, NÁVRH LOKALITA č. 19.2, č. 19.5, č. 19.6 NA HORE II	1
názov výkresu:	KOMPLEXNÝ URBANISTICKÝ NÁVRH, NÁVRH DOPRAVY	1
autor: ING. ARCH. D. HUDEC	projektanti: ING. ARCH. DUŠAN HUDEC	mierka: 1:2 000
ARCHIGRAPH	grafika: Ing. Andrea Nováková ARCHITEKTONICKO-GRAFICKÉ ŠTÚDIO, Letná 45, 041 91 Košice	

