


LEGENDA

Možné riešené územie

Riešené územie

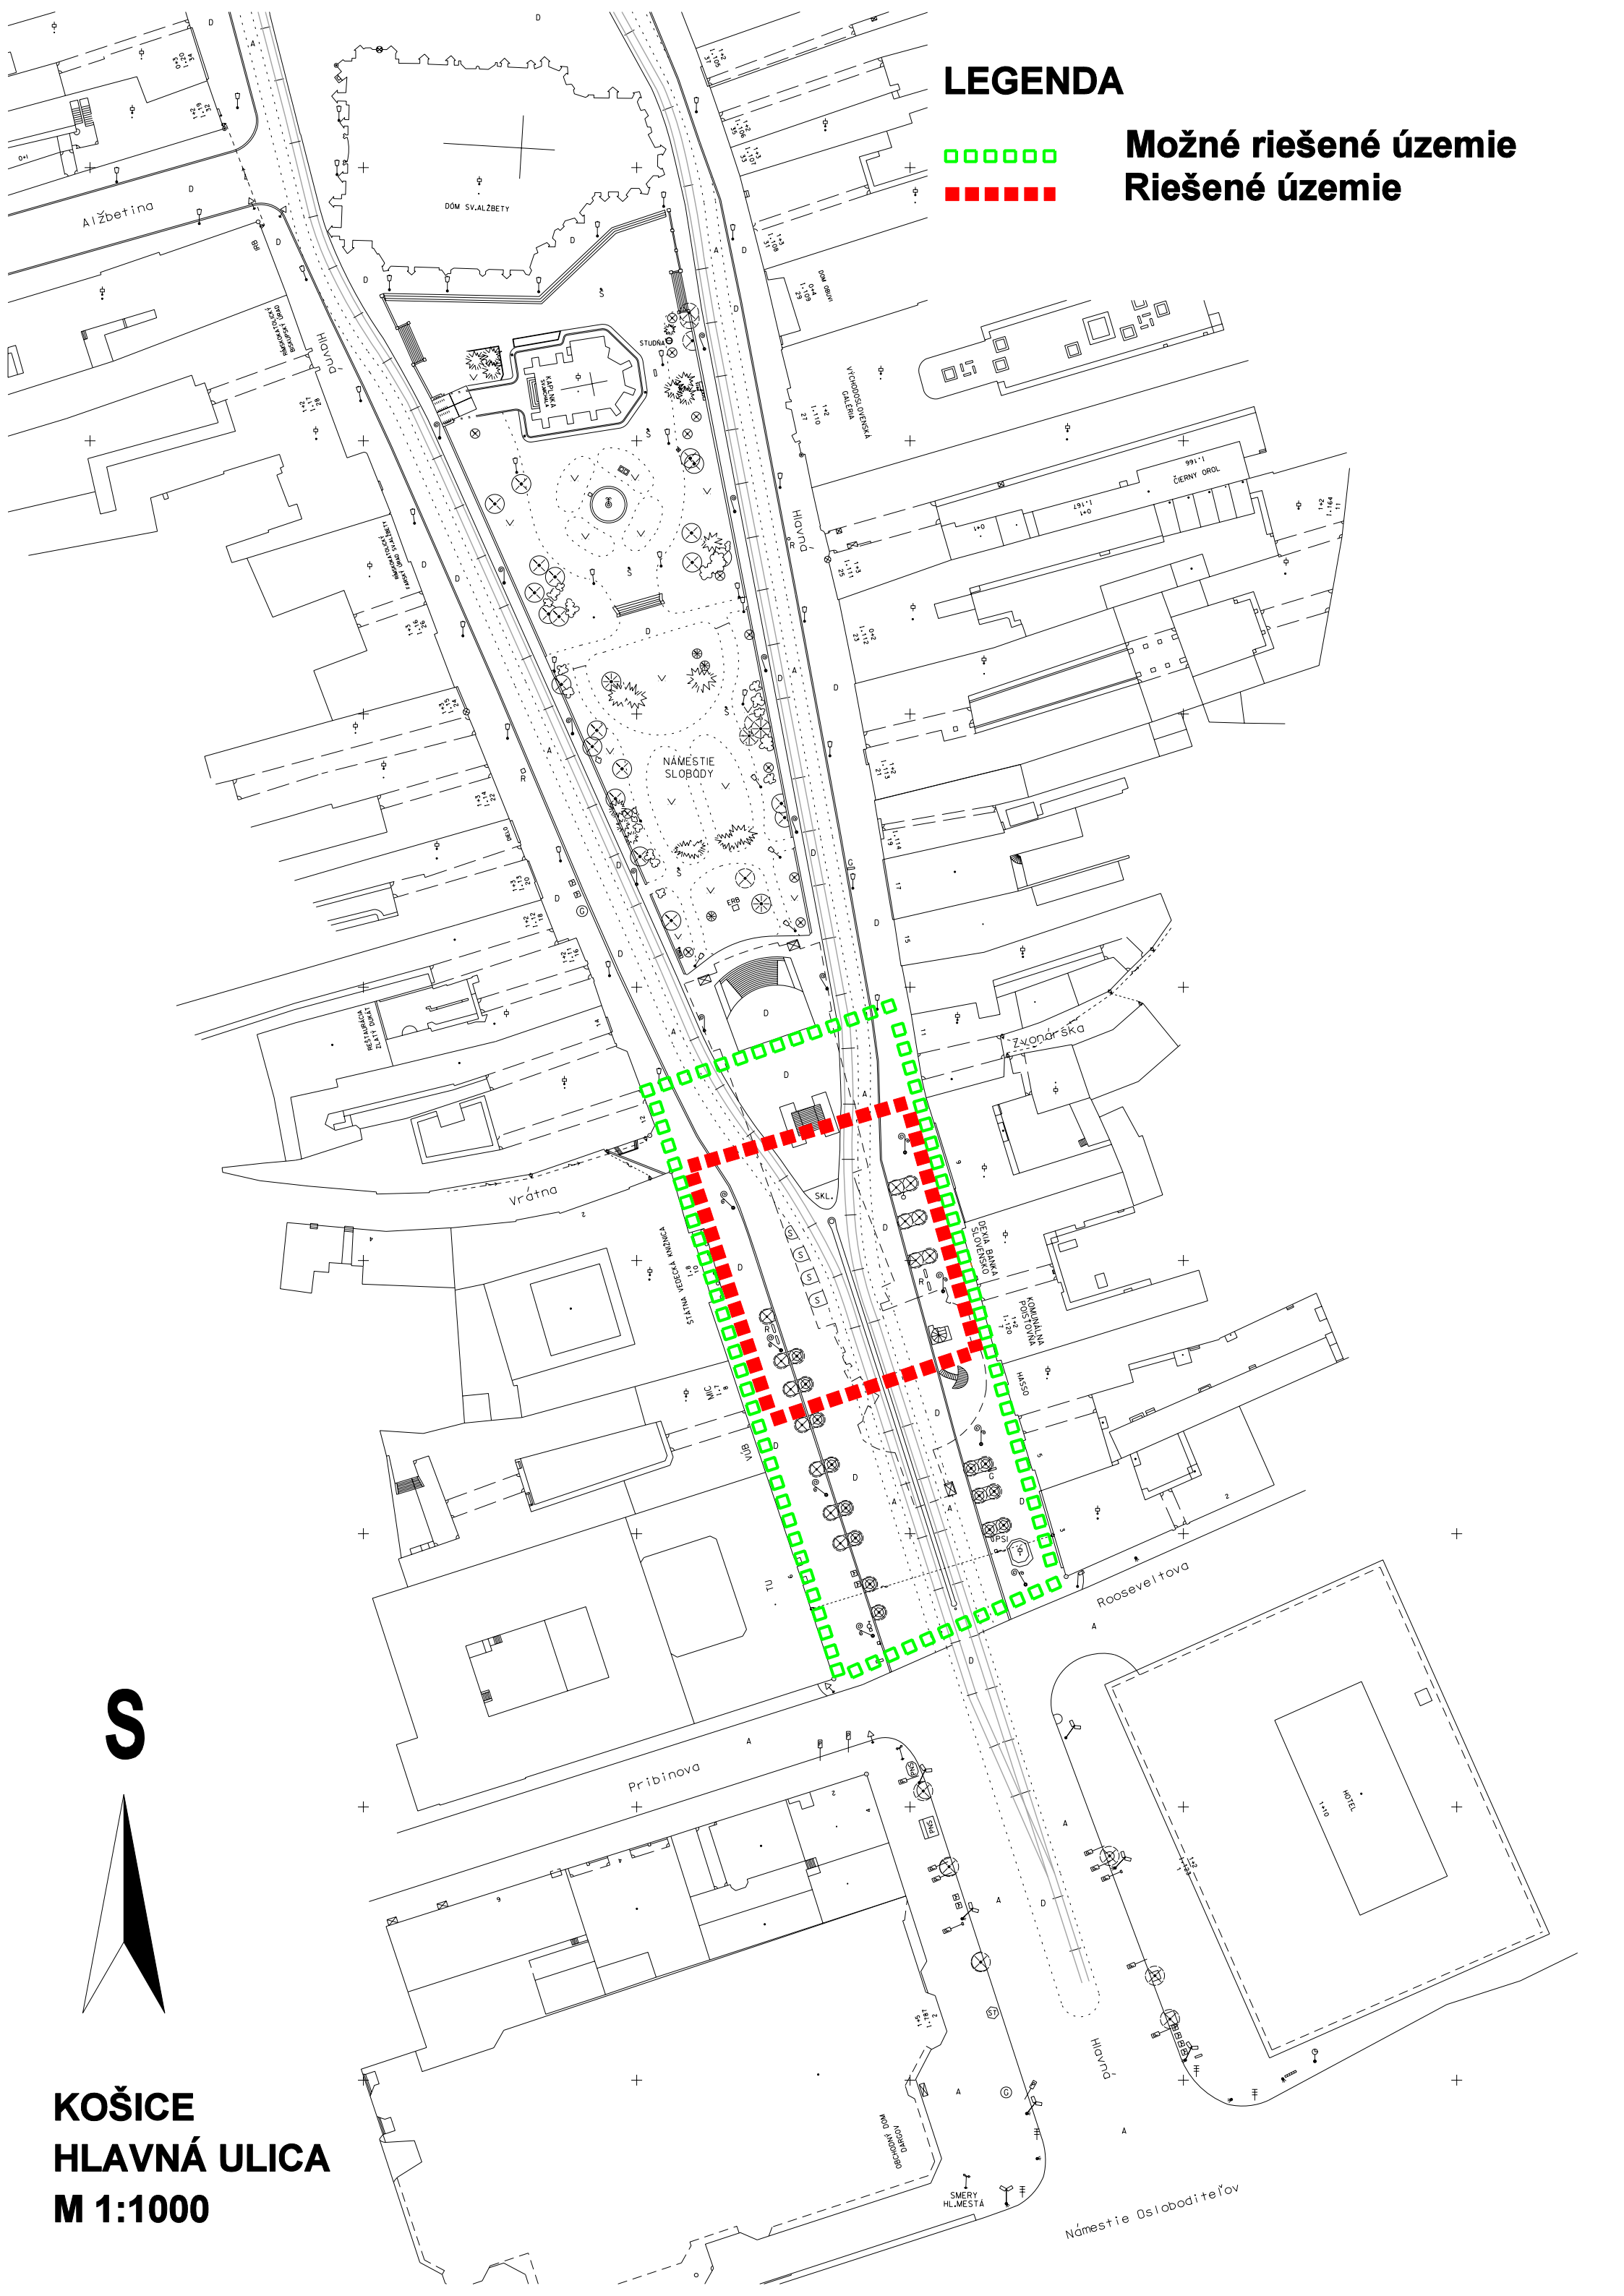

S

KOŠICE
HLAVNÁ ULICA
M 1:1000

Námestie Osvoboditeľov