


URBANISTICKÁ ŠTÚDIA Podhradová

LEGENDA

- stav**
- HHRANICA RIEŠENÉHO ÚZEMIA
 - HHRANICA KATASTRÁLNEHO ÚZEMIA
 - OCHRANNÉ PÁSMA HYGIENICKE, VODÁRENSKE, BEZPEČNOSTNÉ A OSTATNÉ
 - DOBYVACIE PRIESTORY LOŽISK PŮVRCHOVEJ ŤAŽBY
 - OBYTNÉ PLOCHY VIACPODLAŽNEJ ZÁSTAVBY
 - OBYTNÉ PLOCHY NÍZKOPODLAŽNEJ ZÁSTAVBY
 - PLOCHY ZARIADENÍ VÝROBY, SKLADOV A STAVEBNEJ VÝROBY
 - PLOCHY MESTSKÉHO A NADMESTSKÉHO OBCIANSKEHO VYBAVENIA
 - PLOCHY ŠPORTOVOREKREAČNEHO VYŠŠIEHO VYBAVENIA
 - POLYFUNKČNÁ ZÁSTAVBA
 - PLOCHY ZOTAVENIA A REKREAČIE
 - VODNÉ PLOCHY
 - LES
 - HHRANICA LESOPARKU
 - INTENZÍVNE VYUŽÍVANÁ ČASŤ LESOPARKU
 - VEREJNÁ ZELEN
 - ZÁHRADKÁRSKE LOKALITY
 - CINTORINY
 - PLOCHY ZARIADENÍ POĽNOHOSPODÁRSKEJ ŽIVOCIŠNEJ VÝROBY
 - TTP, LÚKY, PASIENKY
 - ZBERNÉ KOMUNIKÁCIE B-1 A CESTY III. Ť
 - ZBERNÉ KOMUNIKÁCIE B-2 A PRÍSTUPOVÉ KOMUNIKÁCIE
 - ELEKTRIFIKOVANÉ ŽELEZNIČNÉ TRATE
 - TUNELY
 - PLOCHY DOPRAVNÝCH ZARIADENÍ
 - OP LETISKA
 - VEREJNÝ VODNÝ ZDROJ
 - NEVEREJNÝ VODNÝ ZDROJ
 - DOČASNÝ VODNÝ ZDROJ
 - ČERPACIE STANICE
 - VODOJEMY
 - VODOVODNÝ RAD PITNEJ VODY
 - VODOVODNÝ RAD ÚŽITKOVEJ VODY
 - PHO I. STUPŇA (OPLOTENIE)
 - KANALIZÁCIA SPLAŠKOVÁ
 - KANALIZÁCIA DAŽDOVÁ
 - REGULAČNÉ STANICE
 - STREDOTLAKÝ PLYNOVOD PN 0,3 MPa
 - 2 x 200 KV VONKAŠIE VEDENIE
 - 2 x 22 KV VONKAŠIE VEDENIE
 - ZOSUVNÉ ÚZEMIA
 - CHRÁNENÉ VTÁČIE ÚZEMIE
 - ÚZEMIE EURÓPSKEHO VÝZNAMU
 - BIKOKRIDOR NADREGIONÁLNEHO VÝZNAMU
 - BIOCENTRUM REGIONÁLNEHO VÝZNAMU
 - PŘÍRODNÁ PAMIAŤKA "KAVEČIANSKA STRAŇ"
 - PAMIAŤKA ZAPÍSANÁ V ÚZPK, ARCHEOLOGICKÉ NÁLEŽISKÁ
 - PREDPOKLADANÉ OPEVNENIE HRADU
 - TURISTICKÝ CHODNÍK
 - NÁUČNÝ CHODNÍK
 - VYHLIADKOVÁ VEŽA

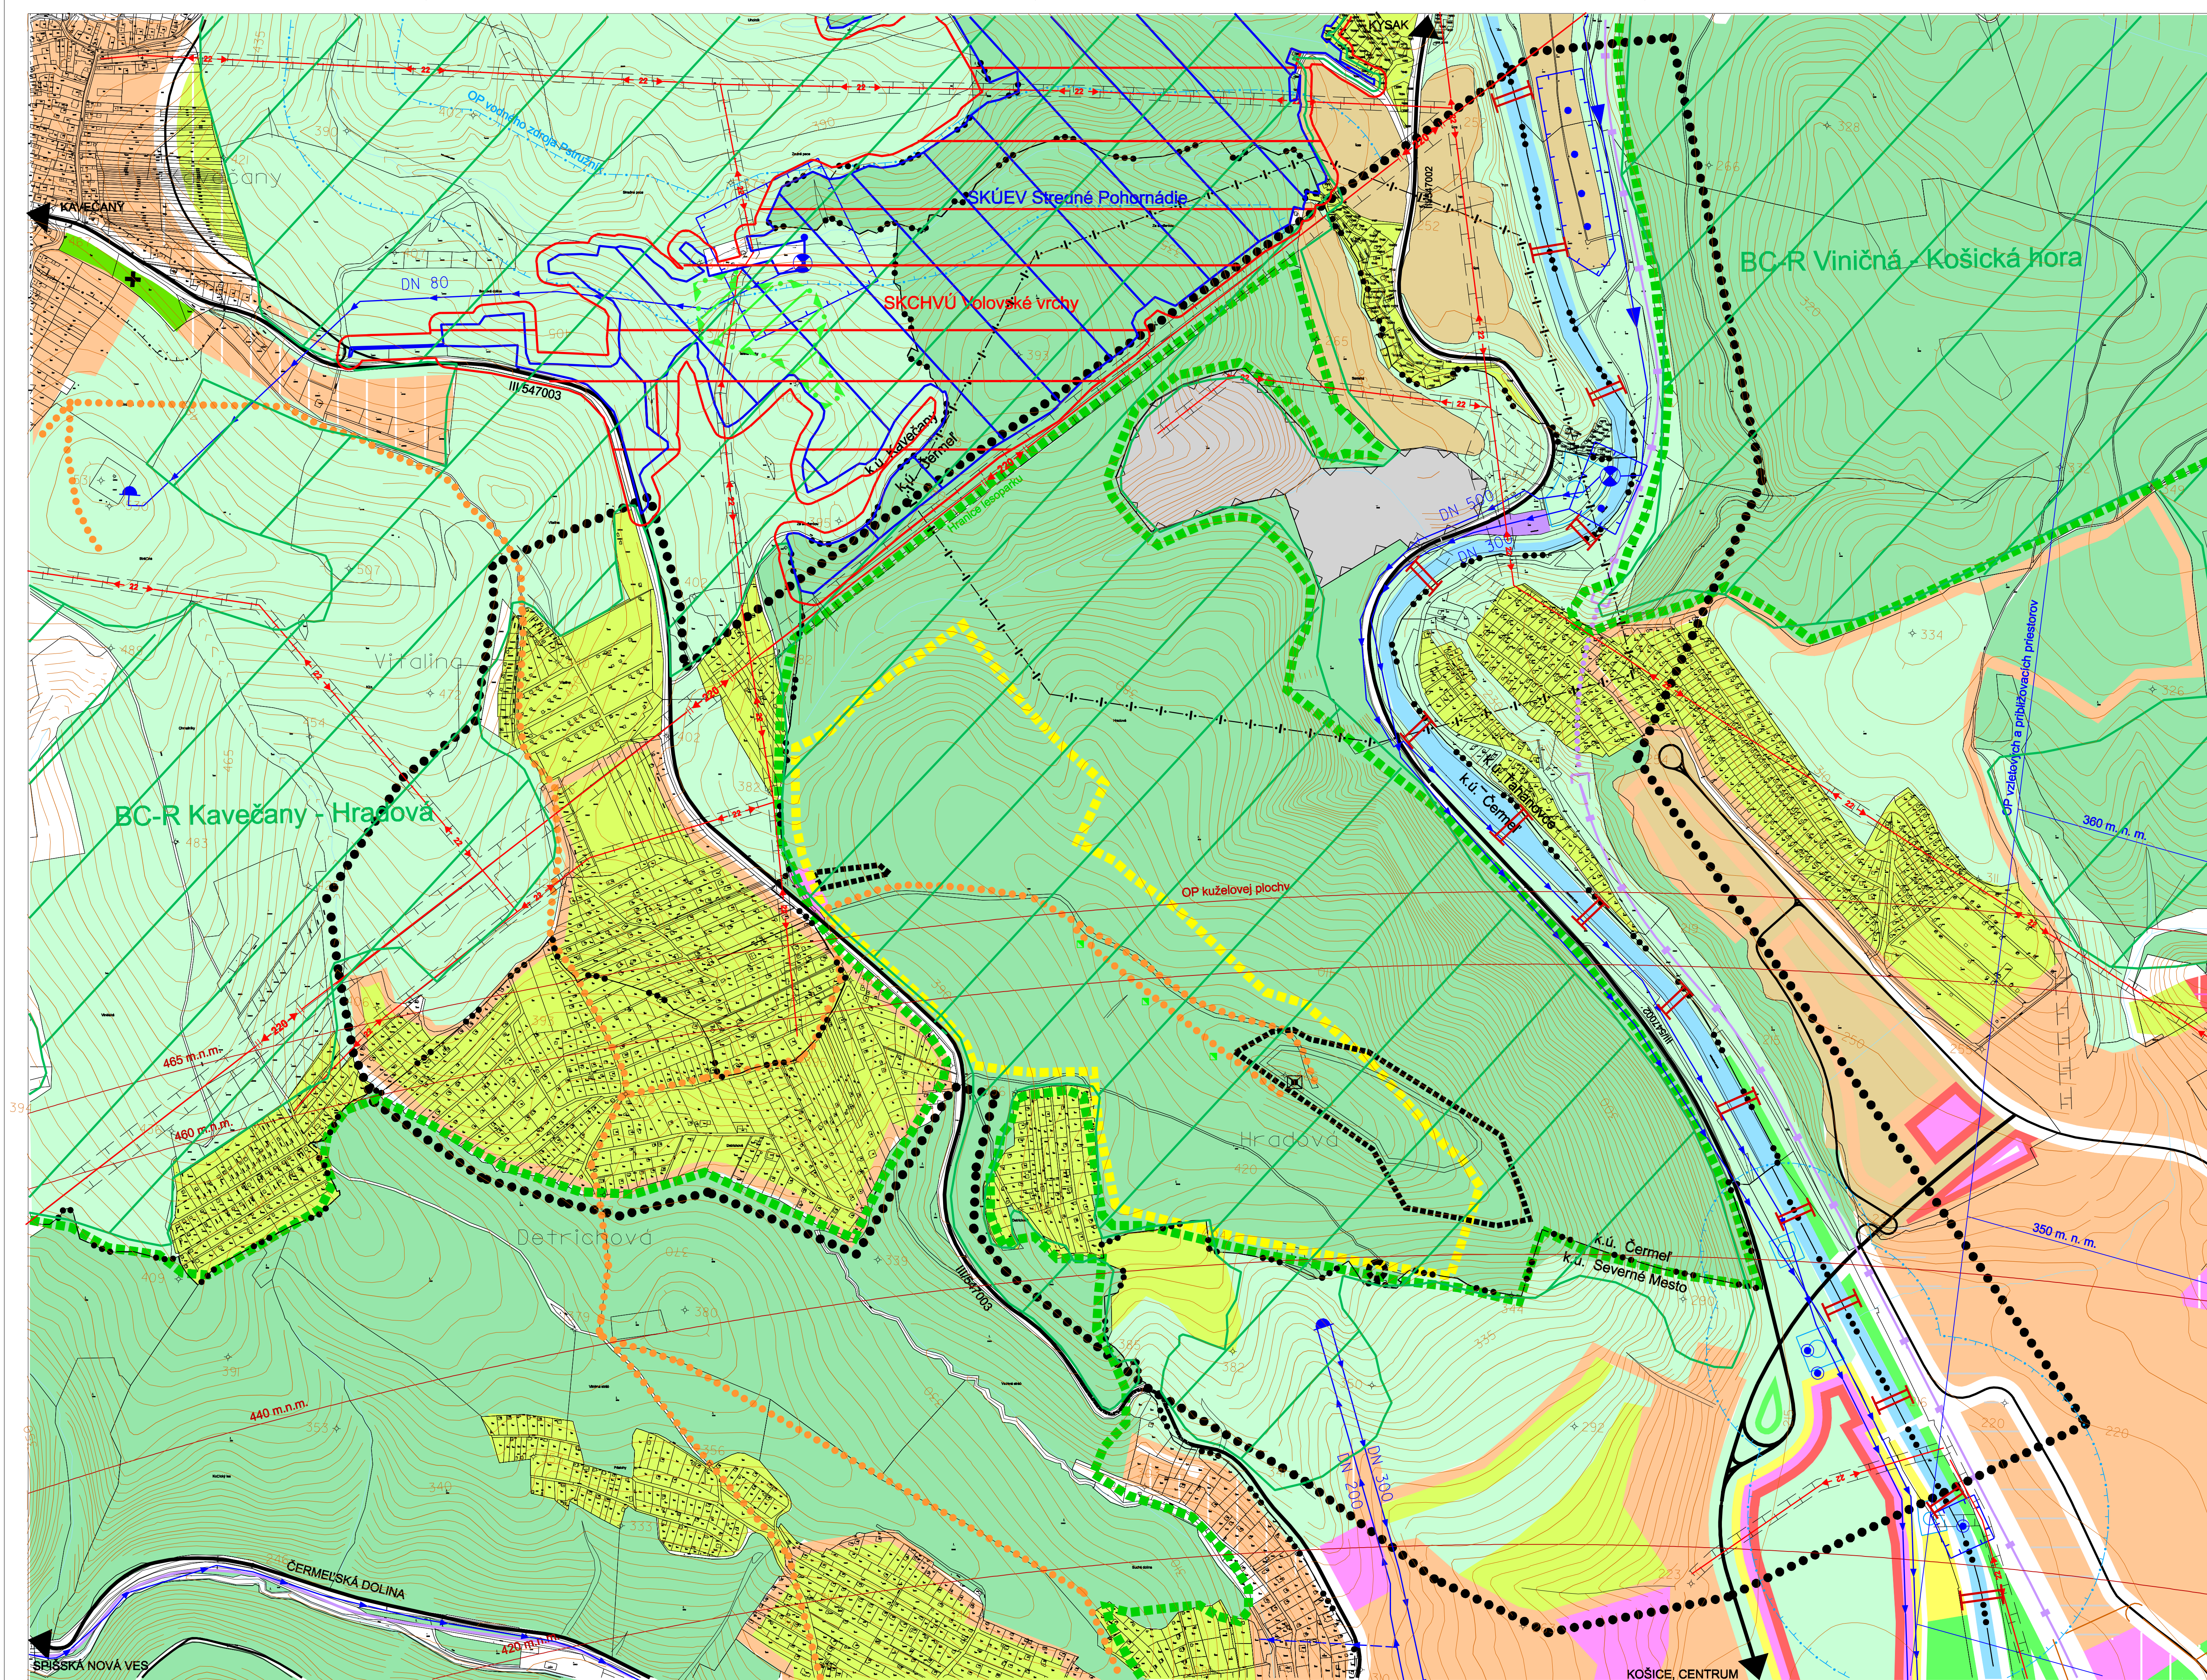

Ing. arch. Viktor Malinovský Rázusova 44, 040 01 Košice tel/ fax: 055/ 62 333 80 mobil: 0905 435 705 e-mail: vmalinovsky@stonline.sk www.malinovsky.sk	objednávateľ	EUROVIA - kamefolomy, s.r.o. Osloboditeľov 86, 040 17 Košice
	autori	Ing. arch. Viktor Malinovský, Ing. arch. Ľuba Vičková
odborní projektanti	Ing. Juraj Jochmann, Ing. Štefan Škoda	
obsah výkresu	ANALÝZA ÚZEMIA	
názov akcie	URBANISTICKÁ ŠTÚDIA PODHRADOVÁ	
mierka: 1:5 000	dátum: september/2010	arch.č.: A-01/2010

