


# URBANISTICKÁ ŠTÚDIA / URBAN STUDY "MAGNETKA" KOŠICE M 1 : 5 000

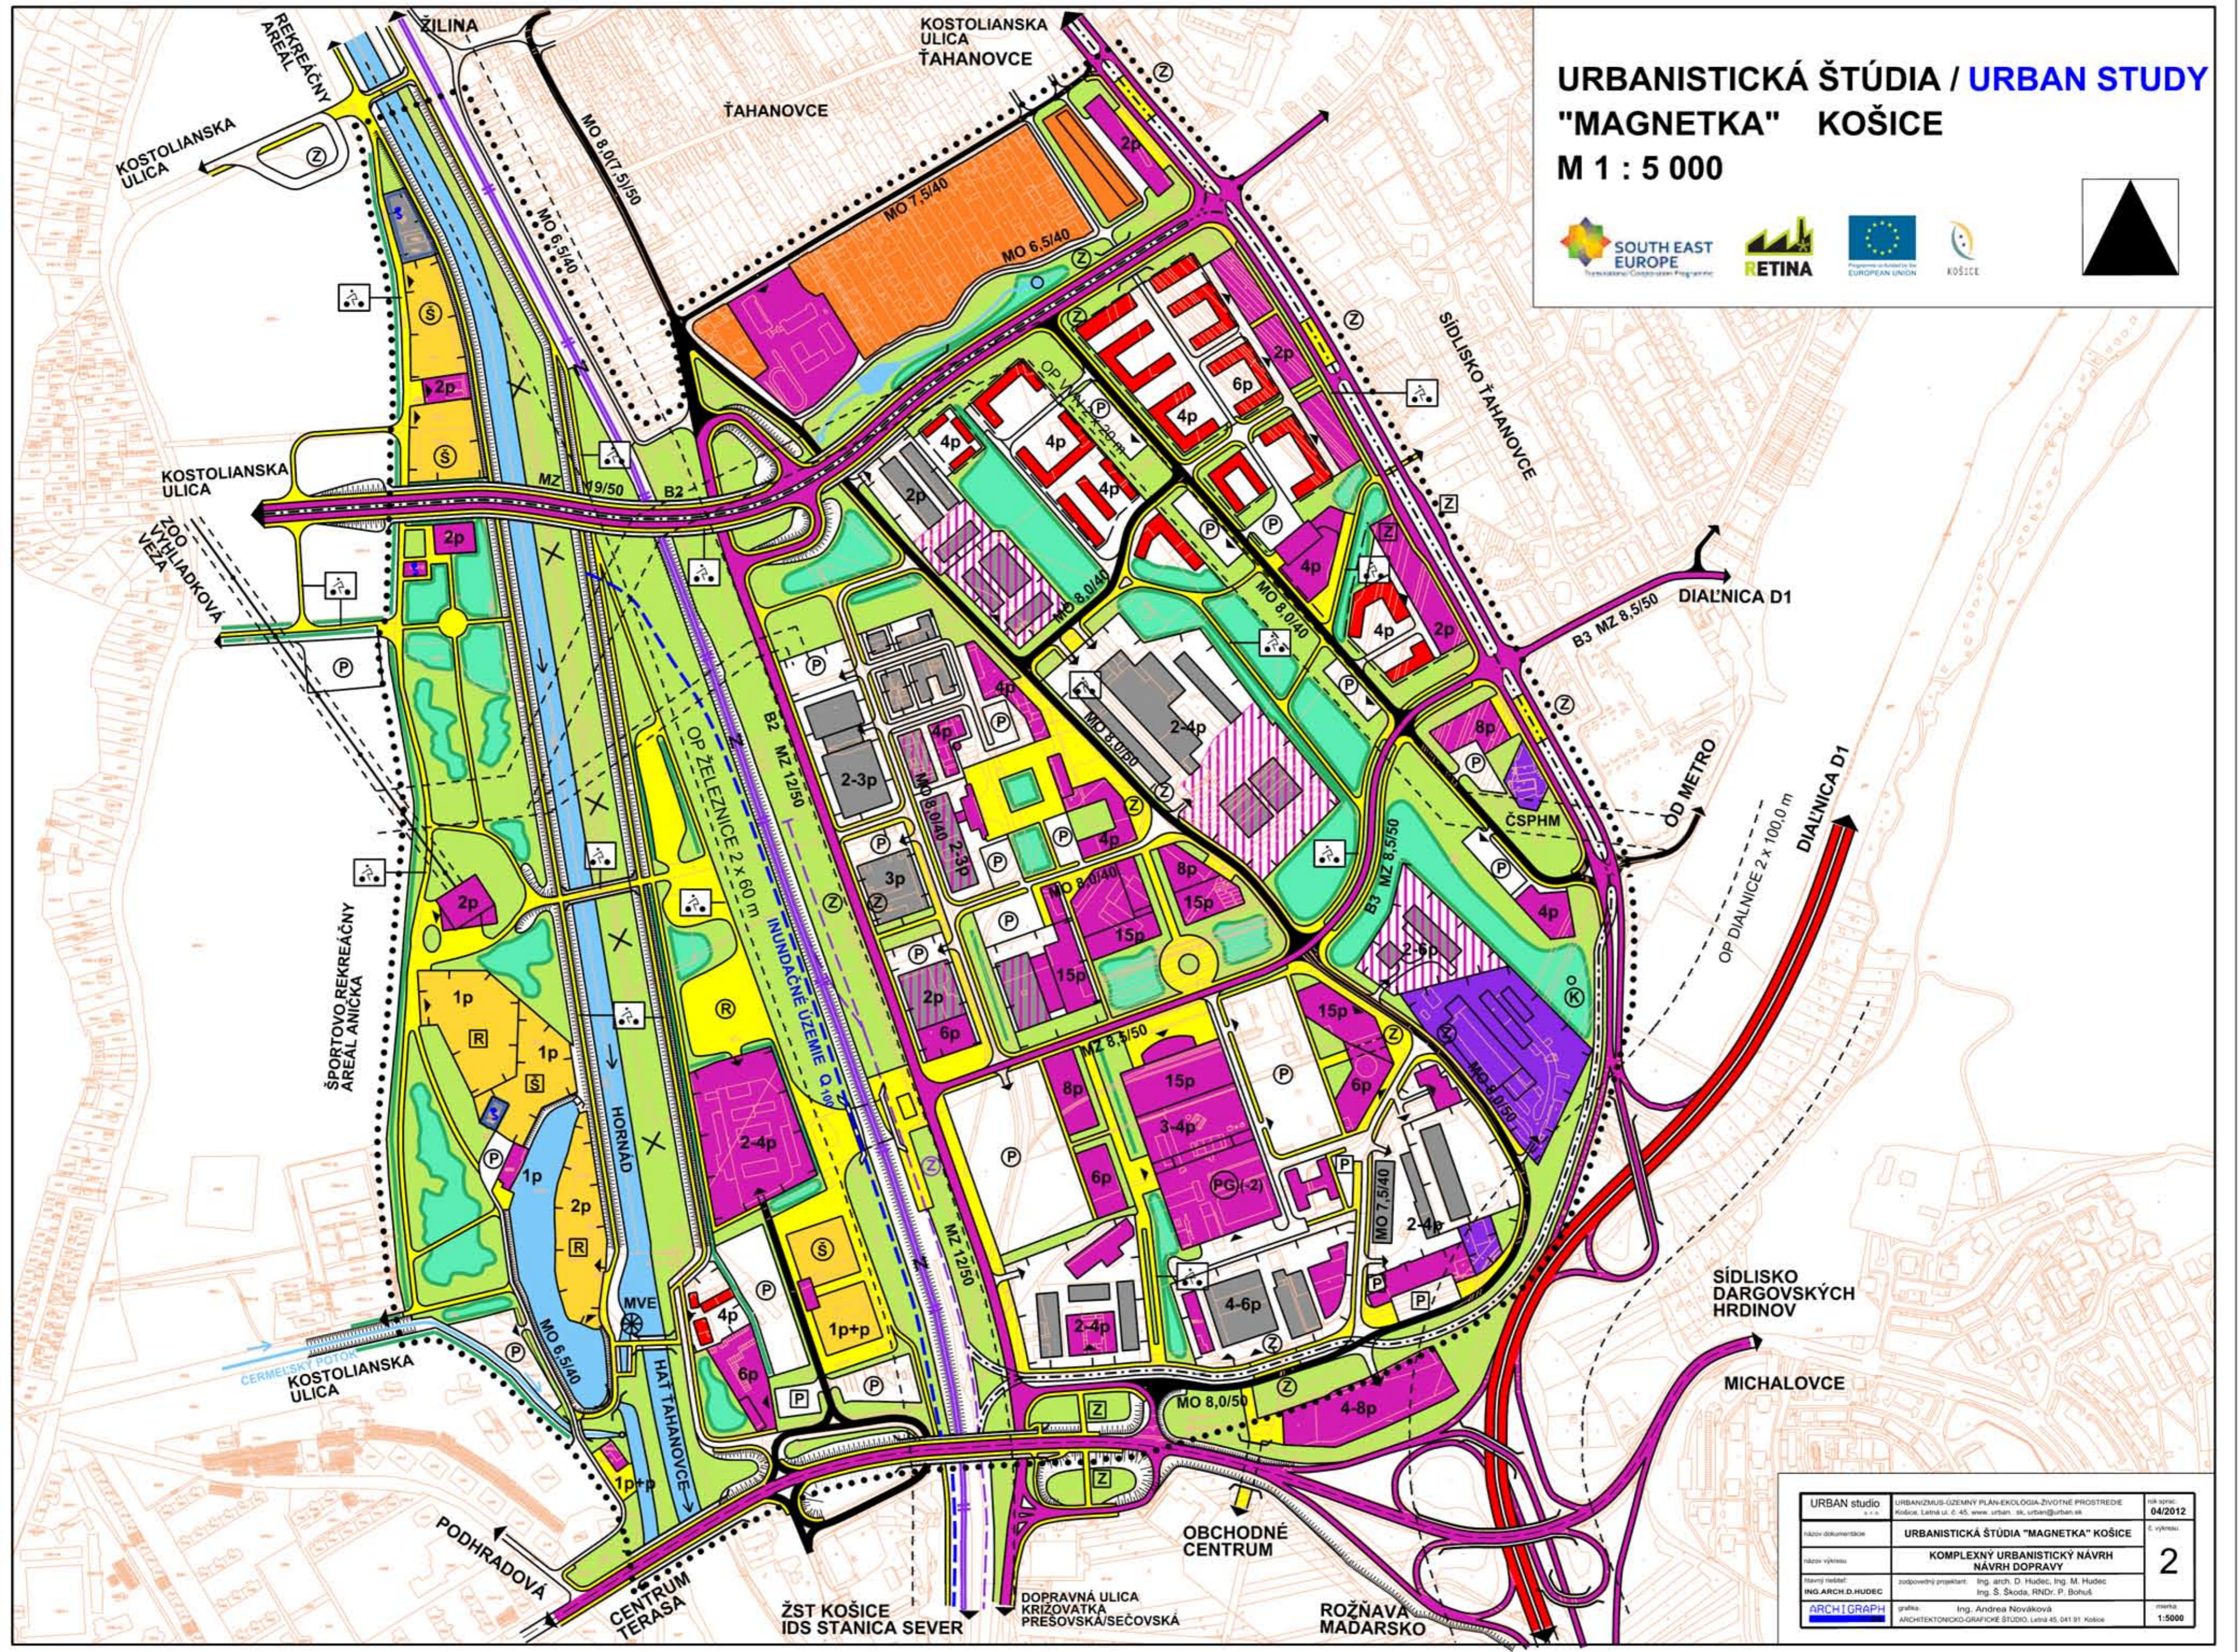

URBAN studio	URBANIZMUS-GEEMNY PLAN-ÉKOLOGIA-ZIVOTNE PROSTREDIE Košice, Letná ul. č. 45, www.urban-stu.com/urban-stu	návrh číslo: 04/2012
názov dokumentácie	URBANISTICKÁ ŠTÚDIA "MAGNETKA" KOŠICE	č. výkresu:
názov výkresu	KOMPLEXNÝ URBANISTICKÝ NÁVRH NÁVRH DOPRAVY	2
autor výkresu:	zodpovedný projektant: Ing. arch. D. Huďec, Ing. M. Huďec Ing. ARCH. D. HUDEC	č. výkresu:
ARCHIGRAPH	grafika: Ing. Andrea Nováková ARCHITECTONICKO-GRAFICKÉ ŠTÚDIO, Letná 45, 041 91 Košice	množstvo: 1:5000