



ZMENY A DOPLNKY ÚPN HSA KOŠICE ČASŤ ŠACA

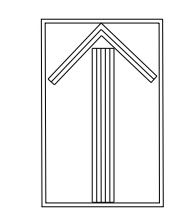

LEGENDA:

- | | | |
|------|-------|--|
| STAV | NAVRH | |
| | | HRANICA ZASTAVANÉHO ÚZEMIA MESTA |
| | | HRANICA KASTRÁLNEHO ÚZEMIA |
| | | HRANICA OKRESOV |
| | | JESTVUJÚCE 110KV A 220KV (VVN) VONKAJŠIE ELEKTRICKÉ VEDENIA |
| | | ROZVODŇA 220/110/6KV VŠZ |
| | | 22KV VONKAJŠIE ELEKTRICKÉ VEDENIE |
| | | 22KV KÁBLOVÉ ELEKTRICKÉ VEDENIA |
| | | PRECHOD 22KV VONKAJŠIEHO ELEKTRICKÉHO VEDENIA DO KÁBLA |
| | | 22KV VONKAJŠIE ELEKTRICKÉ VEDENIE NA ZRUŠENIE |
| | | STOŽIAROVÁ A MUROVANÁ TRANSFORMOVŇA |
| | | REKONŠTRUKCIA TRANSFORMOVŇI (T ₀ , T ₂ , T ₃ 0, T ₂ 0, T ₃ , T ₁) |
| | | ĎIALKOVÉ PODZEMNÉ TELEKOMUNIKAČNÉ VEDENIA A ZARIADENÁ TELEKOMUNIKÁCIÍ |
| | | AUTOMATICKÁ TELEFÓNNA ÚSTREDŇA |
| | | STL ROZVOD ZEMNÉHO PLYNU |
| | | NTL ROZVOD ZEMNÉHO PLYNU |
| | | REGULČNÁ STANICA ZEMNÉHO PLYNU NA PREMESTNENIE |
| | | REKONŠTRUKCIA REGULÁČNEJ STANICE ZEMNÉHO PLYNU (PREMESTNENIE) |
| | | HORÚCOVODNÝ ROZVOD CZT |
| | | PARNÝ ROZVOD CZT |
| | | VÝMENNÍKOVÁ STANICA TEPLA TEHO-KOŠICE |
| | | OBJEKTY A AREÁLY VYKUROVANÉ Z CZT TEHO-KOŠICE |

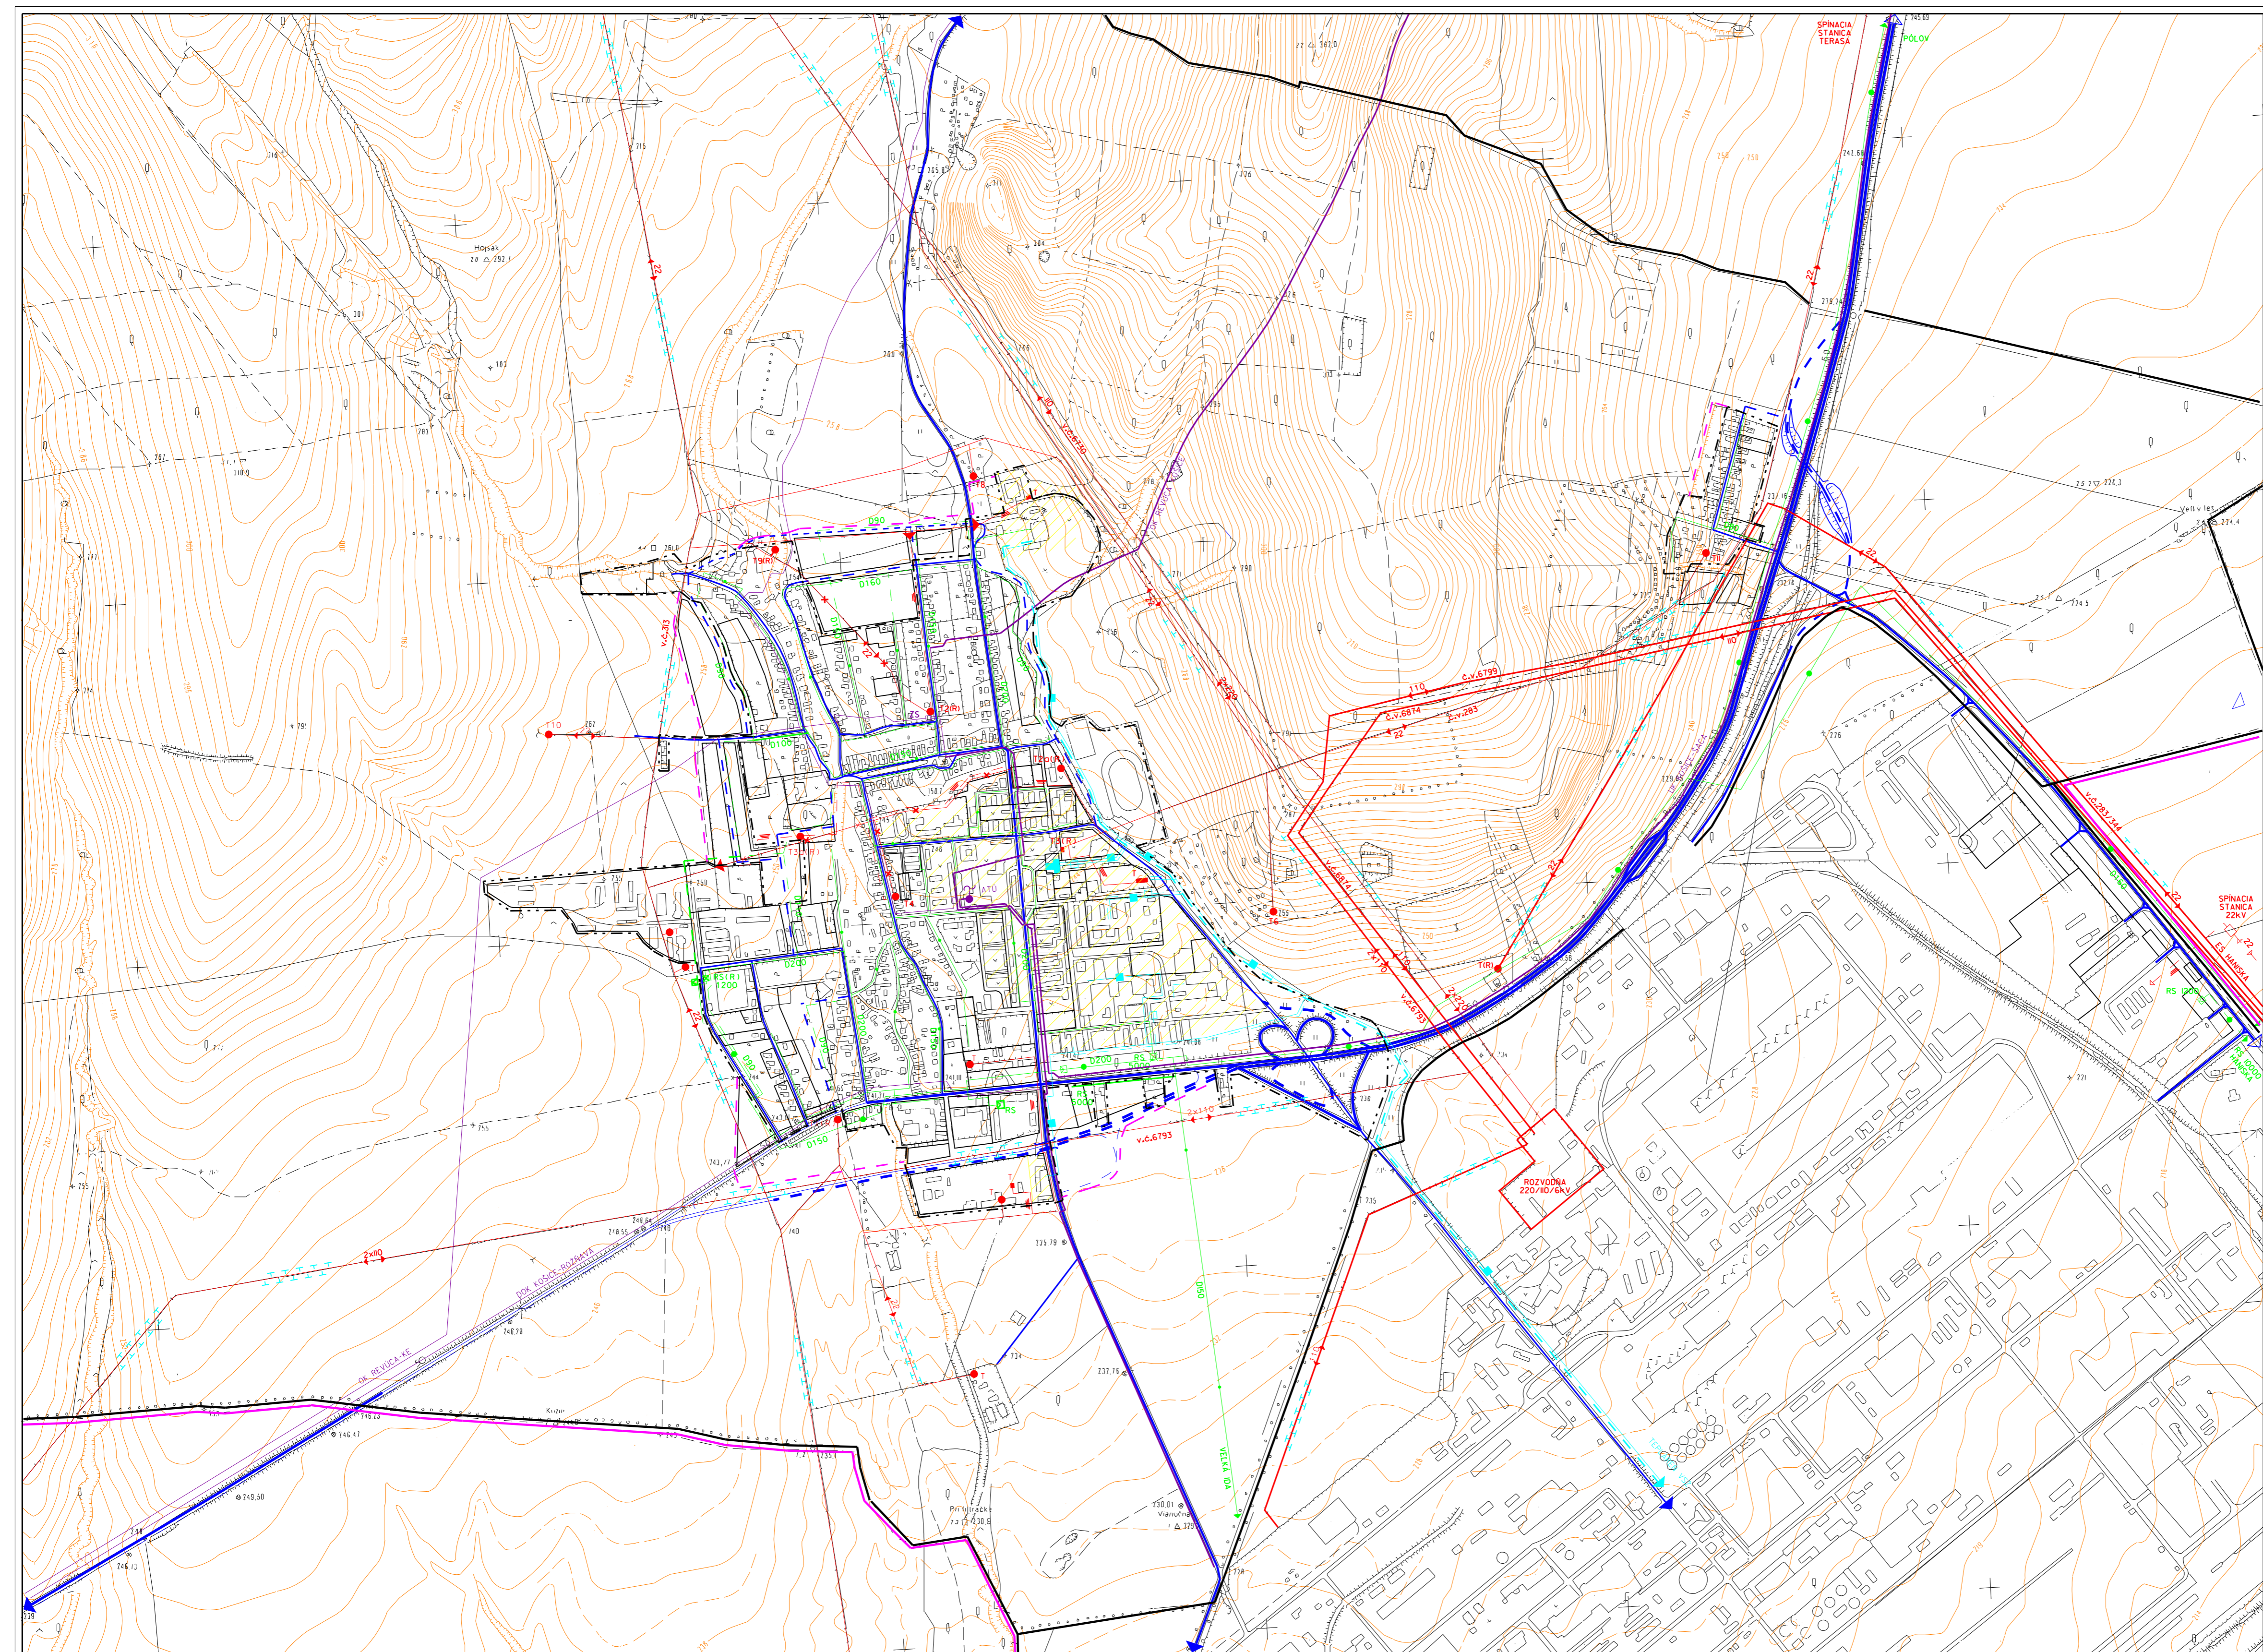

URBAN TRADE projektová kancelária	URBANIZMUS-ÚZEMNÝ PLÁN-ÉKOLOGIA-ZIVOTNÉ PROSTREDIE Košice, letno, ús.č. 45	rok, sprac. 2003
názov dokumentácie	ZMENY A DOPLNKY ÚPN HSA KOŠICE, ČASŤ ŠACA	č. výkresu 5,6
názov výkresu	ZÁSOBOVANIE ELENERGIU, PLYNOM A TEPLOM	1/1
hlavný inžinier	zodpovedný projektant: ING.ARCHD. HUDEC, ING.F. HRADOCKÝ ING. MARTIN HUDEC	hlavný 1/1
ARCHGRAPH	grafika: ING. MARTIN HUDEC, ING. JAROSLAV MAJER ARCHITECTONICKO-GRAFICKÉ STUDIO, letno, 45, 041 00 Košice	hlavný 1/1