



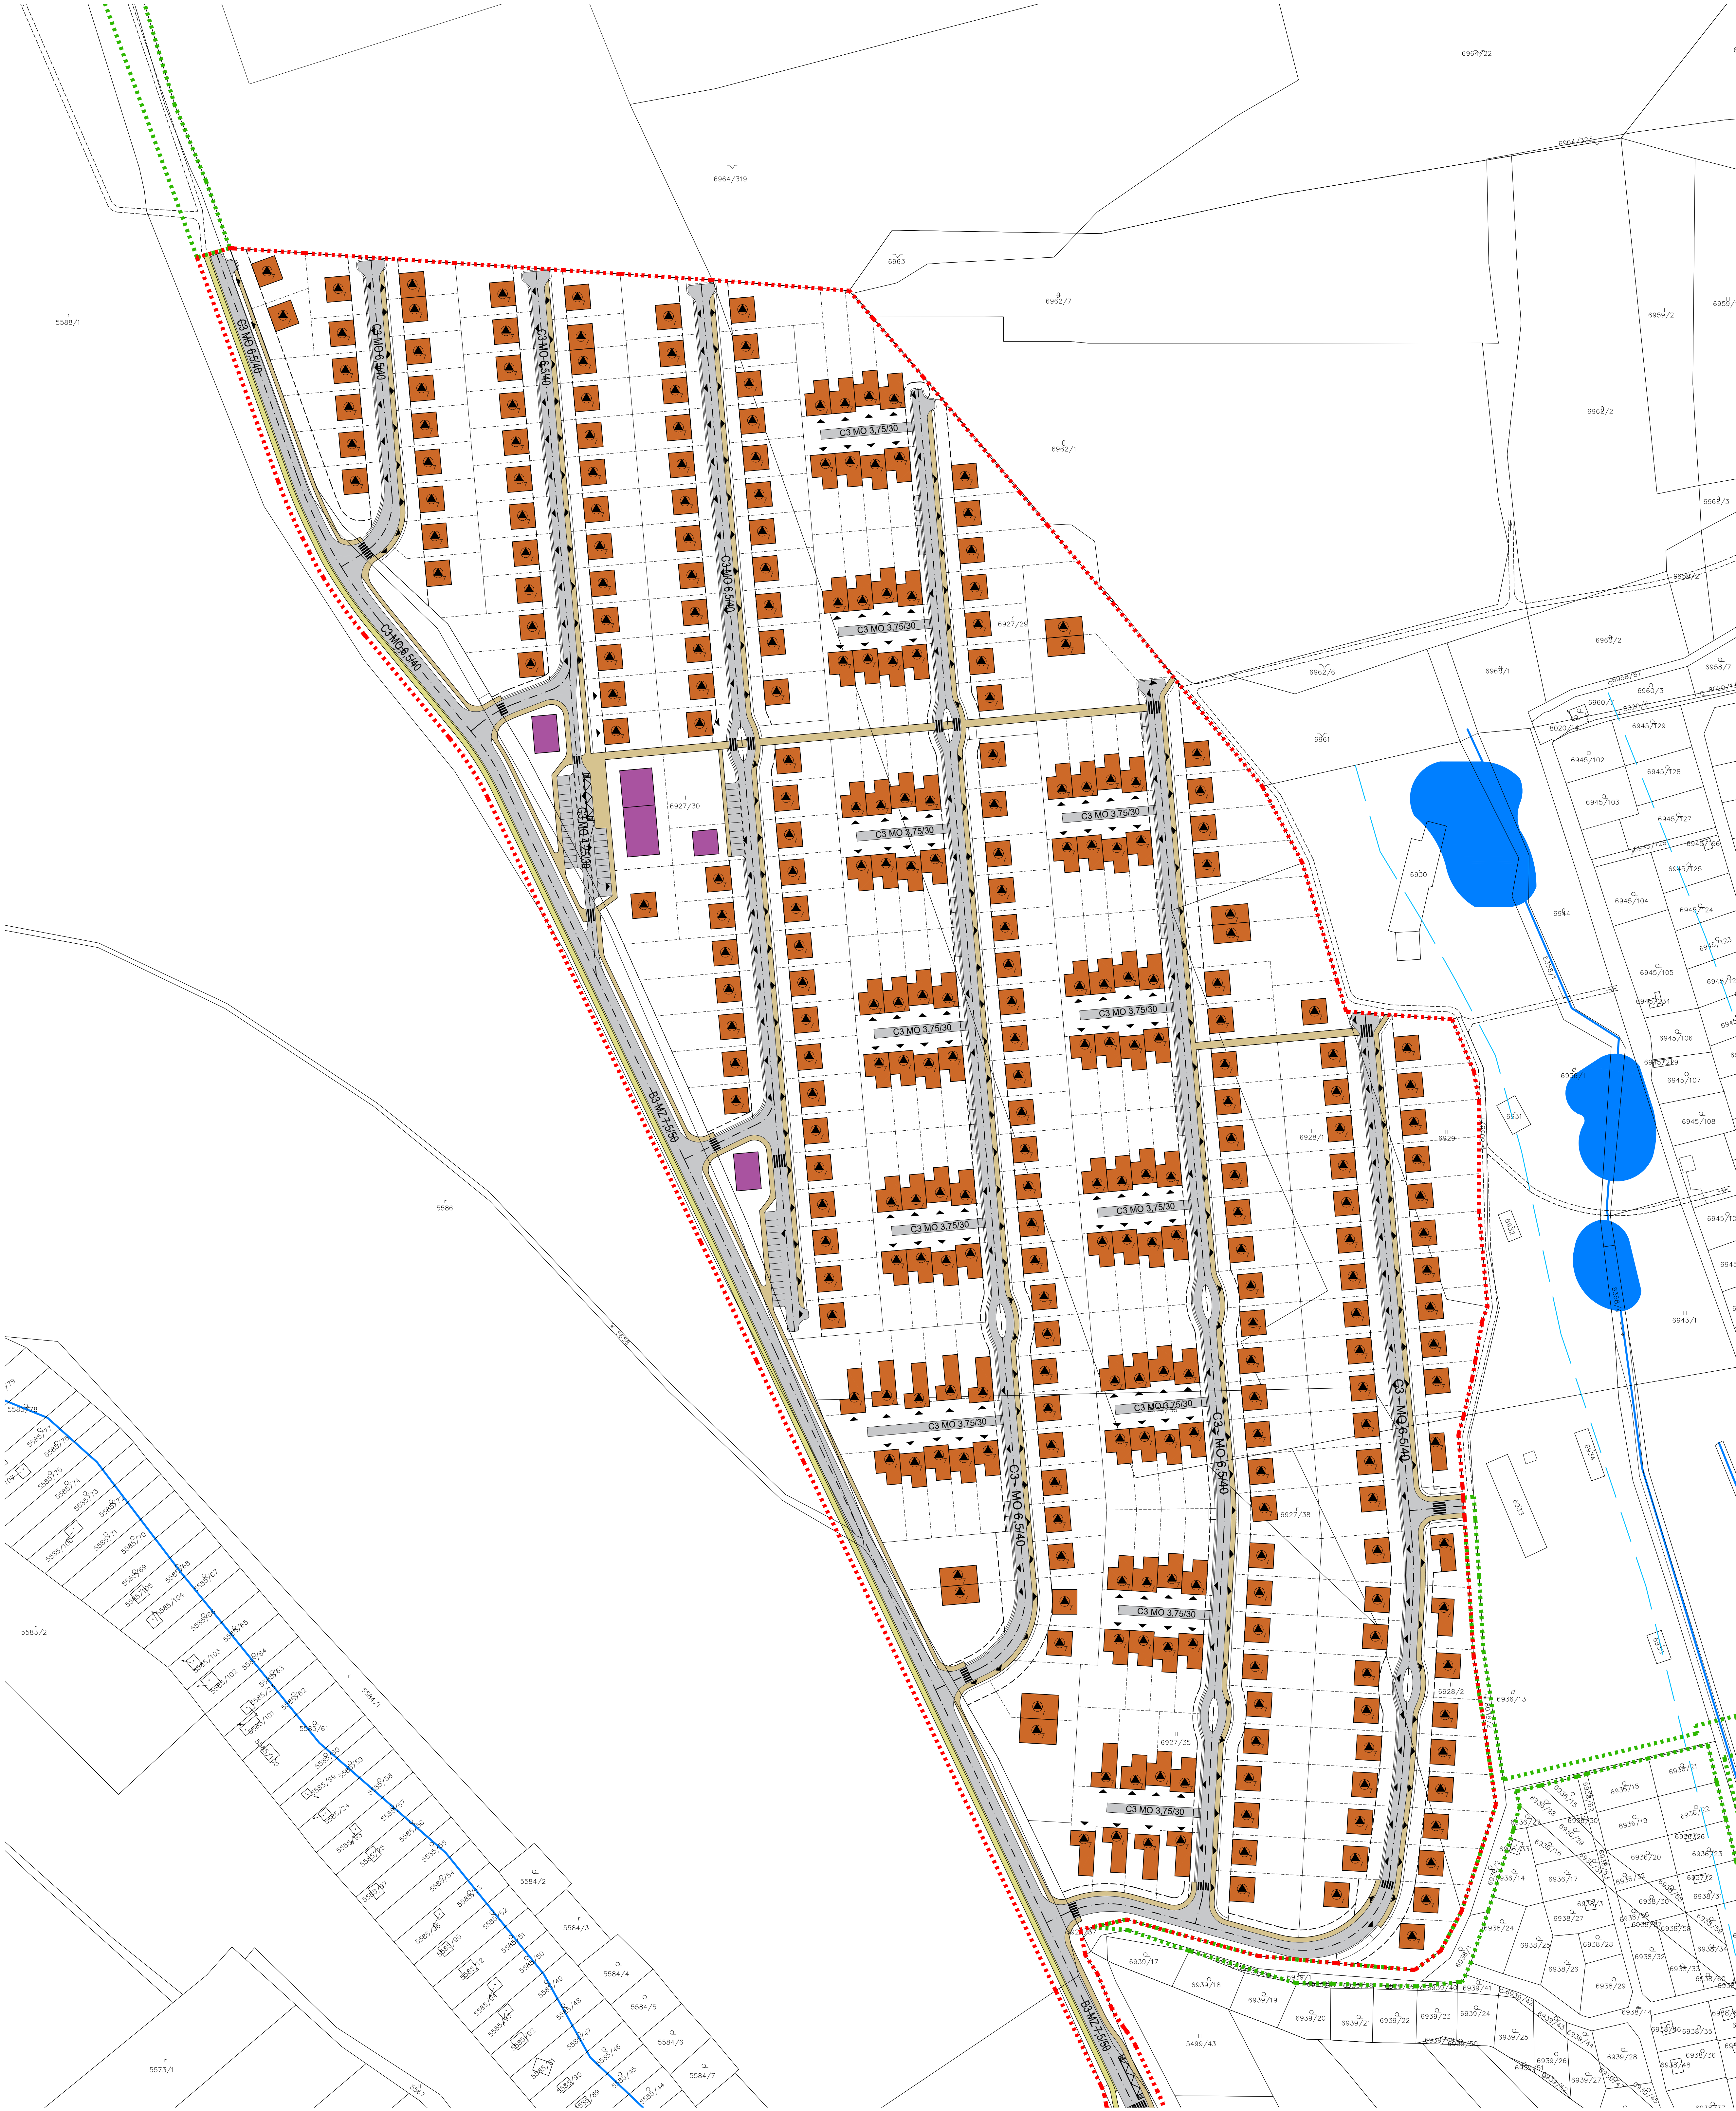

VYSVETLIVKY

- STAV NÁVRH
- Hranica riešeného územia
 - Dokončené územie technickou infraštruktúrou
 - Existujúce objekty
 - Optimálna (nezáväzná) poloha objektov
 - Optimálna (nezáväzná) poloha rodinného domu
 - Optimálna (nezáväzná) poloha občianskej vybavenosti
 - Stavebná čara
 - Plochy vodných tokov
 - Jednoduchý úkryt budovaný svojspornocne + kapacita
 - Vstup / výjazd
- DOPRAVA
- Cestné komunikácie
 - Pešie chodníky
 - Cyklistický chodník

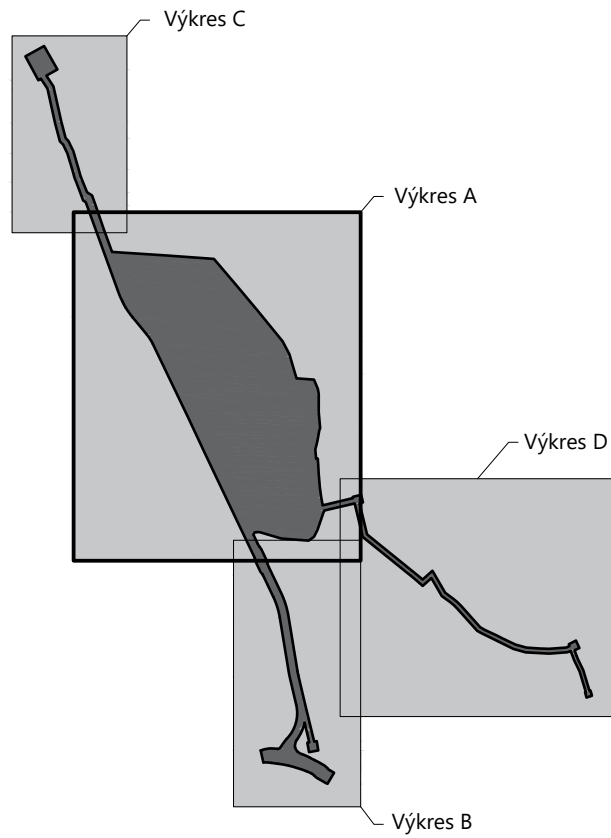

100 m

KOPA s.r.o. kolektív
personálnostickej
architektúry

Sohňezovej 1, 040 01 Košice, SLOVAK REPUBLIC
Tel.: +4217 6782977, Fax: +42155 6780953
E-mail: kopa@kopa.sk, Web: www.kopa.sk

ZÓNÁ
Územný plán zóny "Košice - POD BANKOVOM"

ORGÁN ÚZEMNÉHO PLÁNOVANIA, KTORÝ ORISUJE DOKUMENTACIU
Mesto Košice, Trieda SNP 48/A, 040 11 Košice

OSLOUPLA
Ing. arch. Vladimír Deloraj

SPRACOVATEL
Ing. arch. Martin Baloga, PhD.

NAJAVNÝ INŽENIER
Ing. arch. Stefan Parák

ODPORÚČANÉ SPRACOVANIE
Ing. arch. Tomáš Varga

ODPORÚČANÉ PROJEKTANTY
Ing. Juraj Kochman, Ing. Vladimír Vydra

LOKALITA
OKRES KOŠICE I, K.Ú. SEVERNÉ MESTO
PAR.C. 6927/29, 30, 35, 36, 28 6928/1, 2 6929

ORGÁN
Doložka civilnej ochrany

DATUM
7 / 2017

FORMÁT
830 x 870

MEŠKA
1:1000

ARCH. ČÍSLO
07 - A