


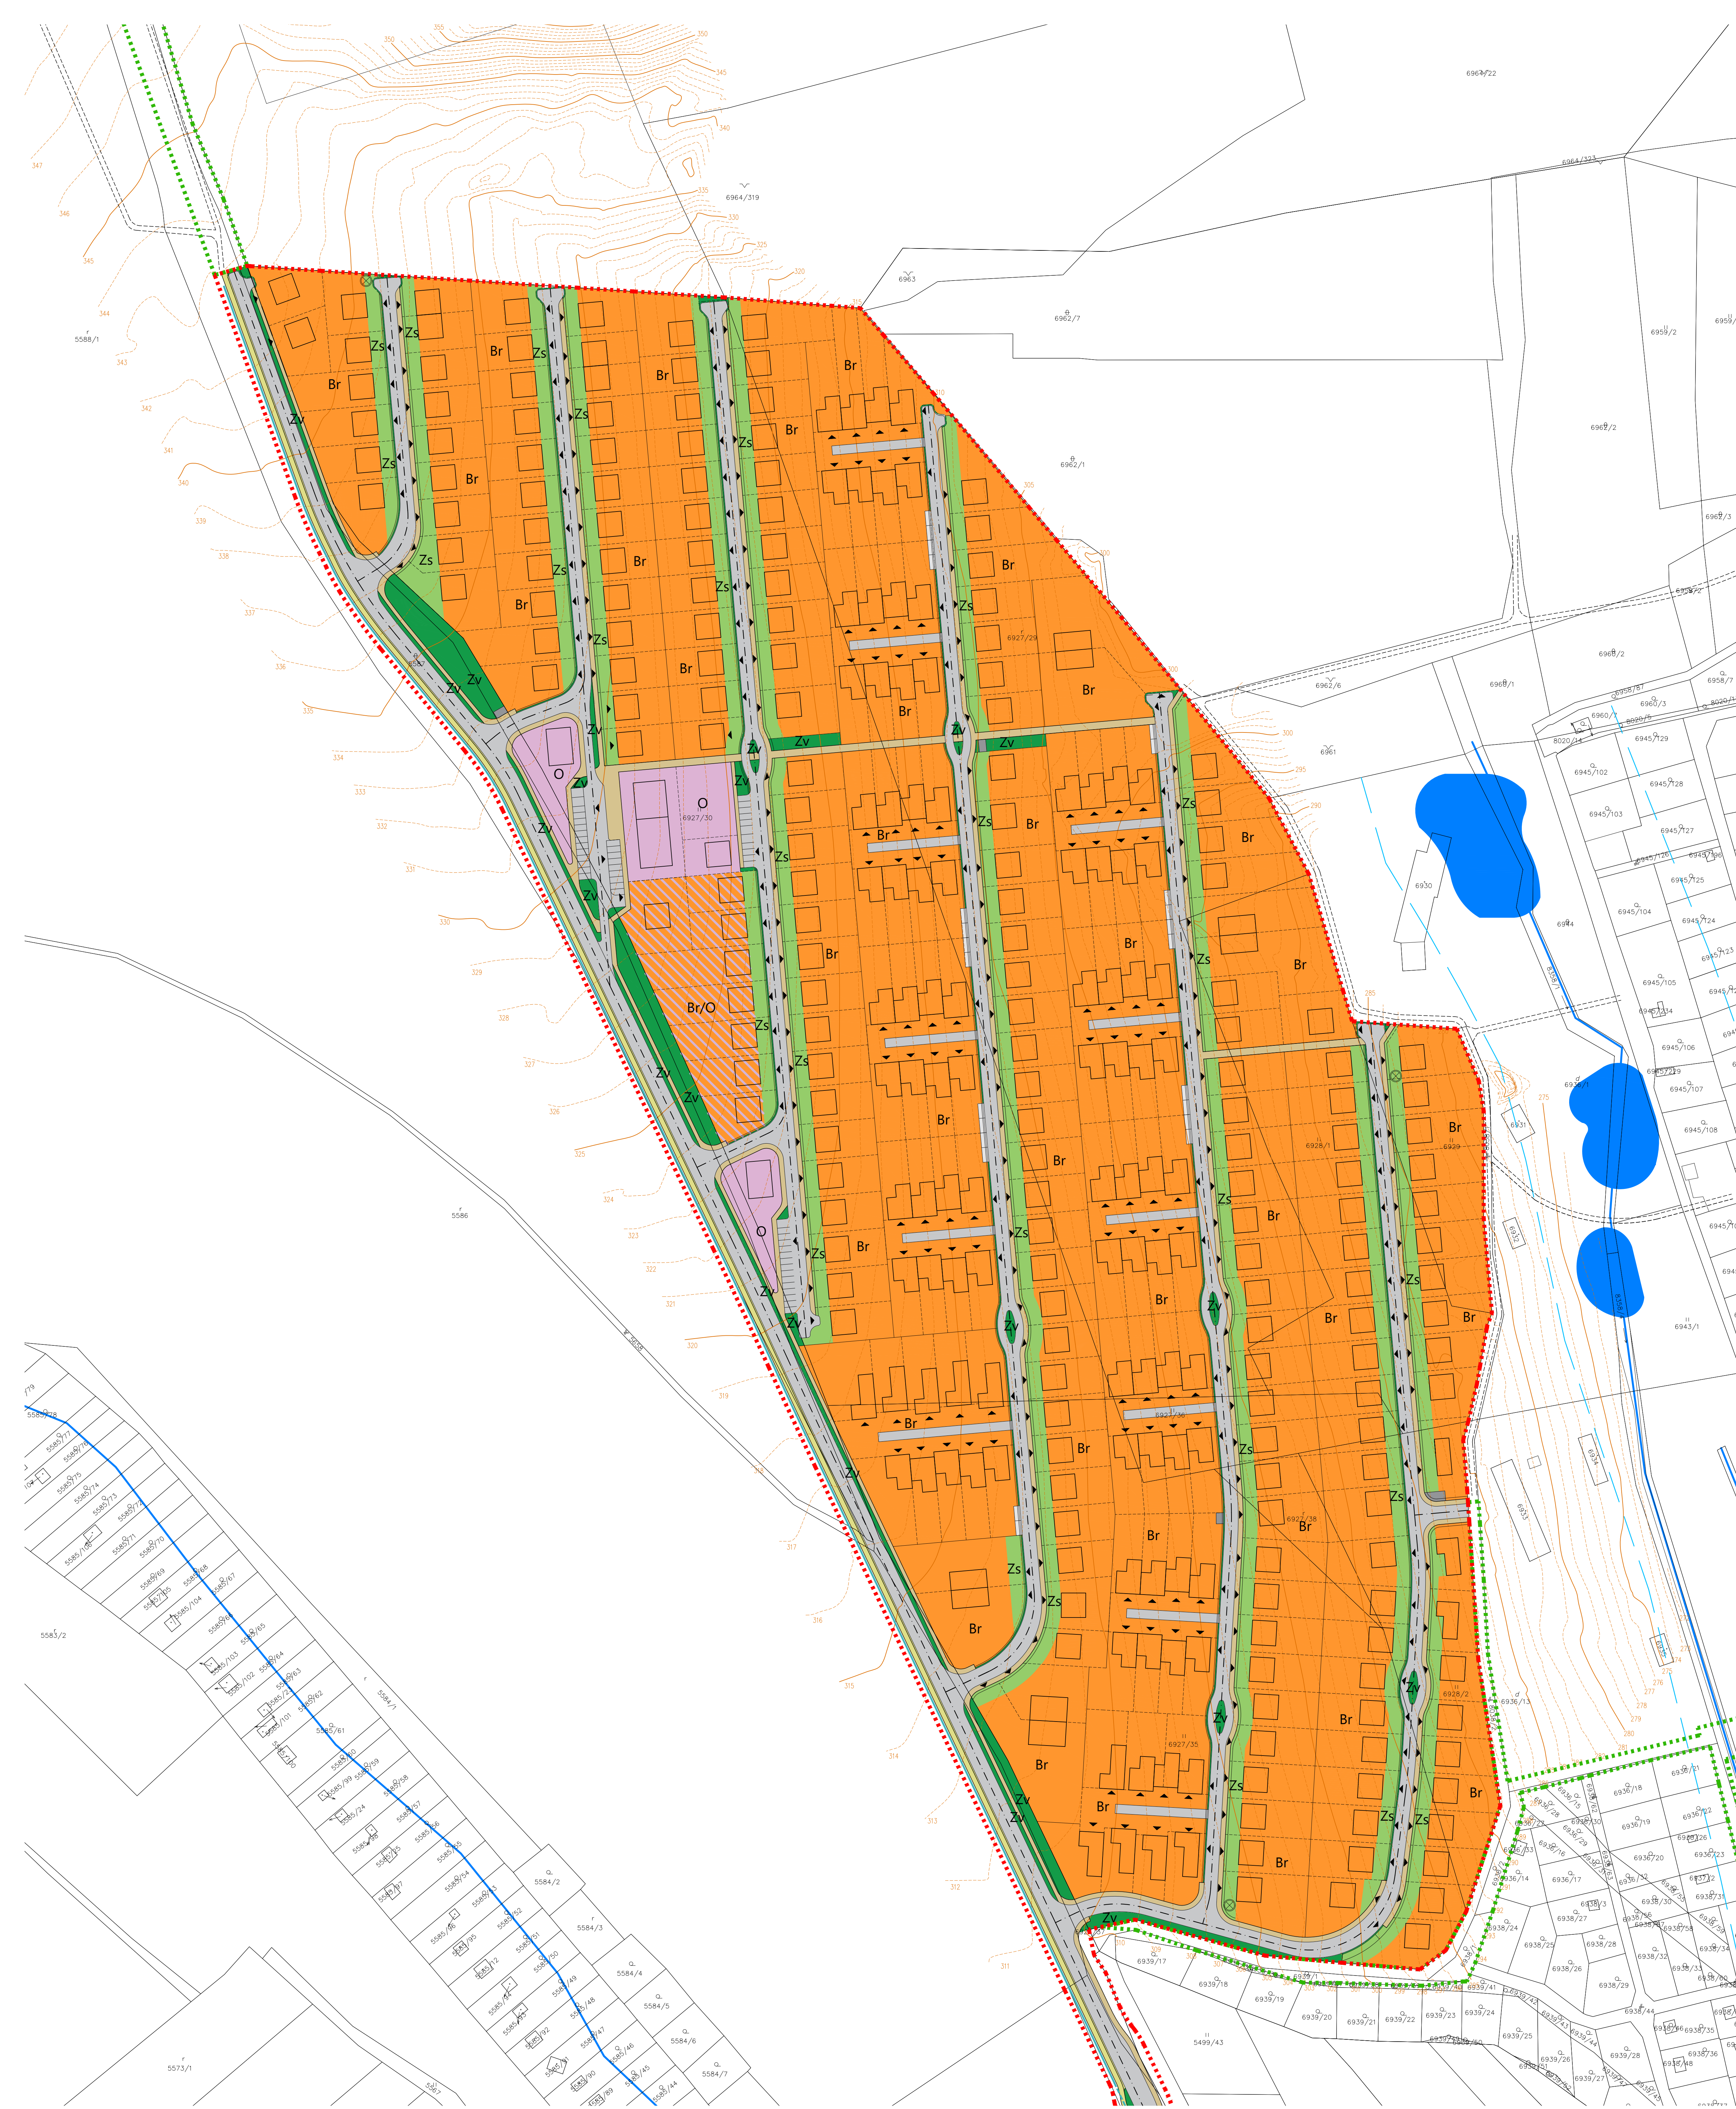

#### VYSVETLIVKY


- STAV NÁVRH
- Hranica riešeného územia
  - Dotknuté územie technickou infraštruktúrou
  - Vrstevnice 5 m
  - Vrstevnice 1 m
  - Existujúce objekty
  - Optimálna poloha objektov
  - Vstup / výjazd
  - Banský merací bod
  - Vymedzenie stavebných pozemkov – záväzné
  - Vymedzenie stavebných pozemkov – doporučené

#### VYUŽÍVANIE ÚZEMIA

- Br - Plochy rodinných domov
- Zv - Plochy verejnej zelene, parkov
- Zs - Plochy súkromnej zelene na verejnom priestranstve
- O - Plochy občianskej vybavenosti
- Br/O - Zmiešané plochy bývania a občianskej vybavenosti
- W - Vodné plochy a toky

#### DOPRAVA

- Cestné komunikácie
- Pešie chodníky
- Cyklistický chodník

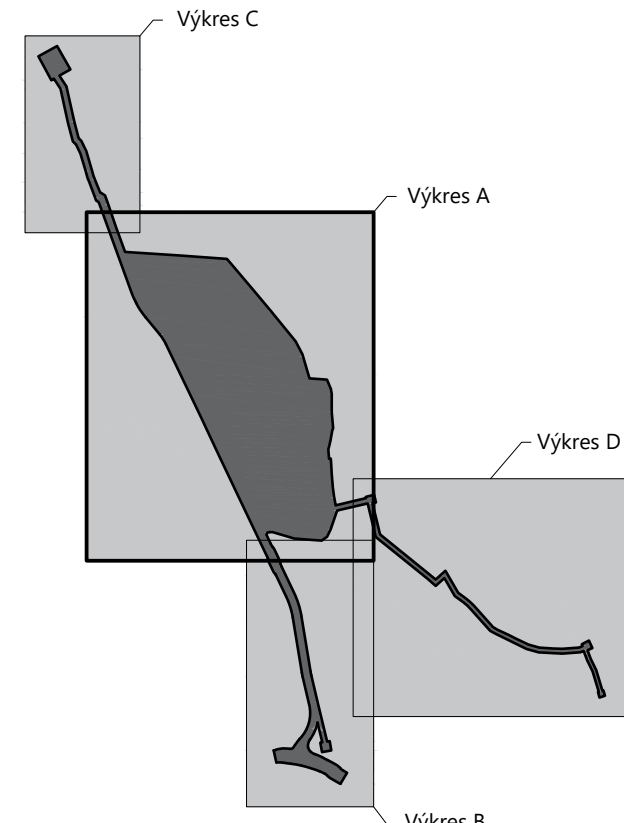

100 m

**KOPA** s.r.o. kolektív  
personálnej architektúry

Soltesovej 1, 040 01 Košice, SLOVAK REPUBLIC  
Tel.: +4217 6782977, Fax: +42155 6780953  
E-mail: kopa@kopa.sk, Web: www.kopa.sk

ZÓN  
**Územný plán zóny "Košice - POD BANKOVOM"**

ORGÁN ÚZEMNÉHO PLÁNOVANIA, KTORÝ OBRABÁVA DOKUMENTACIU  
Mesto Košice, Trieda SNP 48/A, 040 11 Košice

OSLOUPLA  
Ing. arch. Vladimír Delenar

SPRACOVATEL  
Ing. arch. Martin Baloga, PhD.

NAHRAŤ  
Ing. arch. Stefan Pavák

ODPORÚČA  
Ing. arch. Tomáš Varga

ODPORÚČA  
Ing. Juraj Jochman, Ing. Vladimír Vydra

LOKALITA  
OKRES KOŠICE I, K.Ú. SEVERNÉ MESTO  
PAR.C. 6927/29, 30, 35, 36, 28 6928/1, 2 6929

ORSAH  
**Priestorová a funkčná regulácia celého  
riešeného územia**

DATUM  
7 / 2017

FORMÁT  
830 x 870

MEŠKA  
1:1000

ARCH. ČÍSLO  
04 - A