
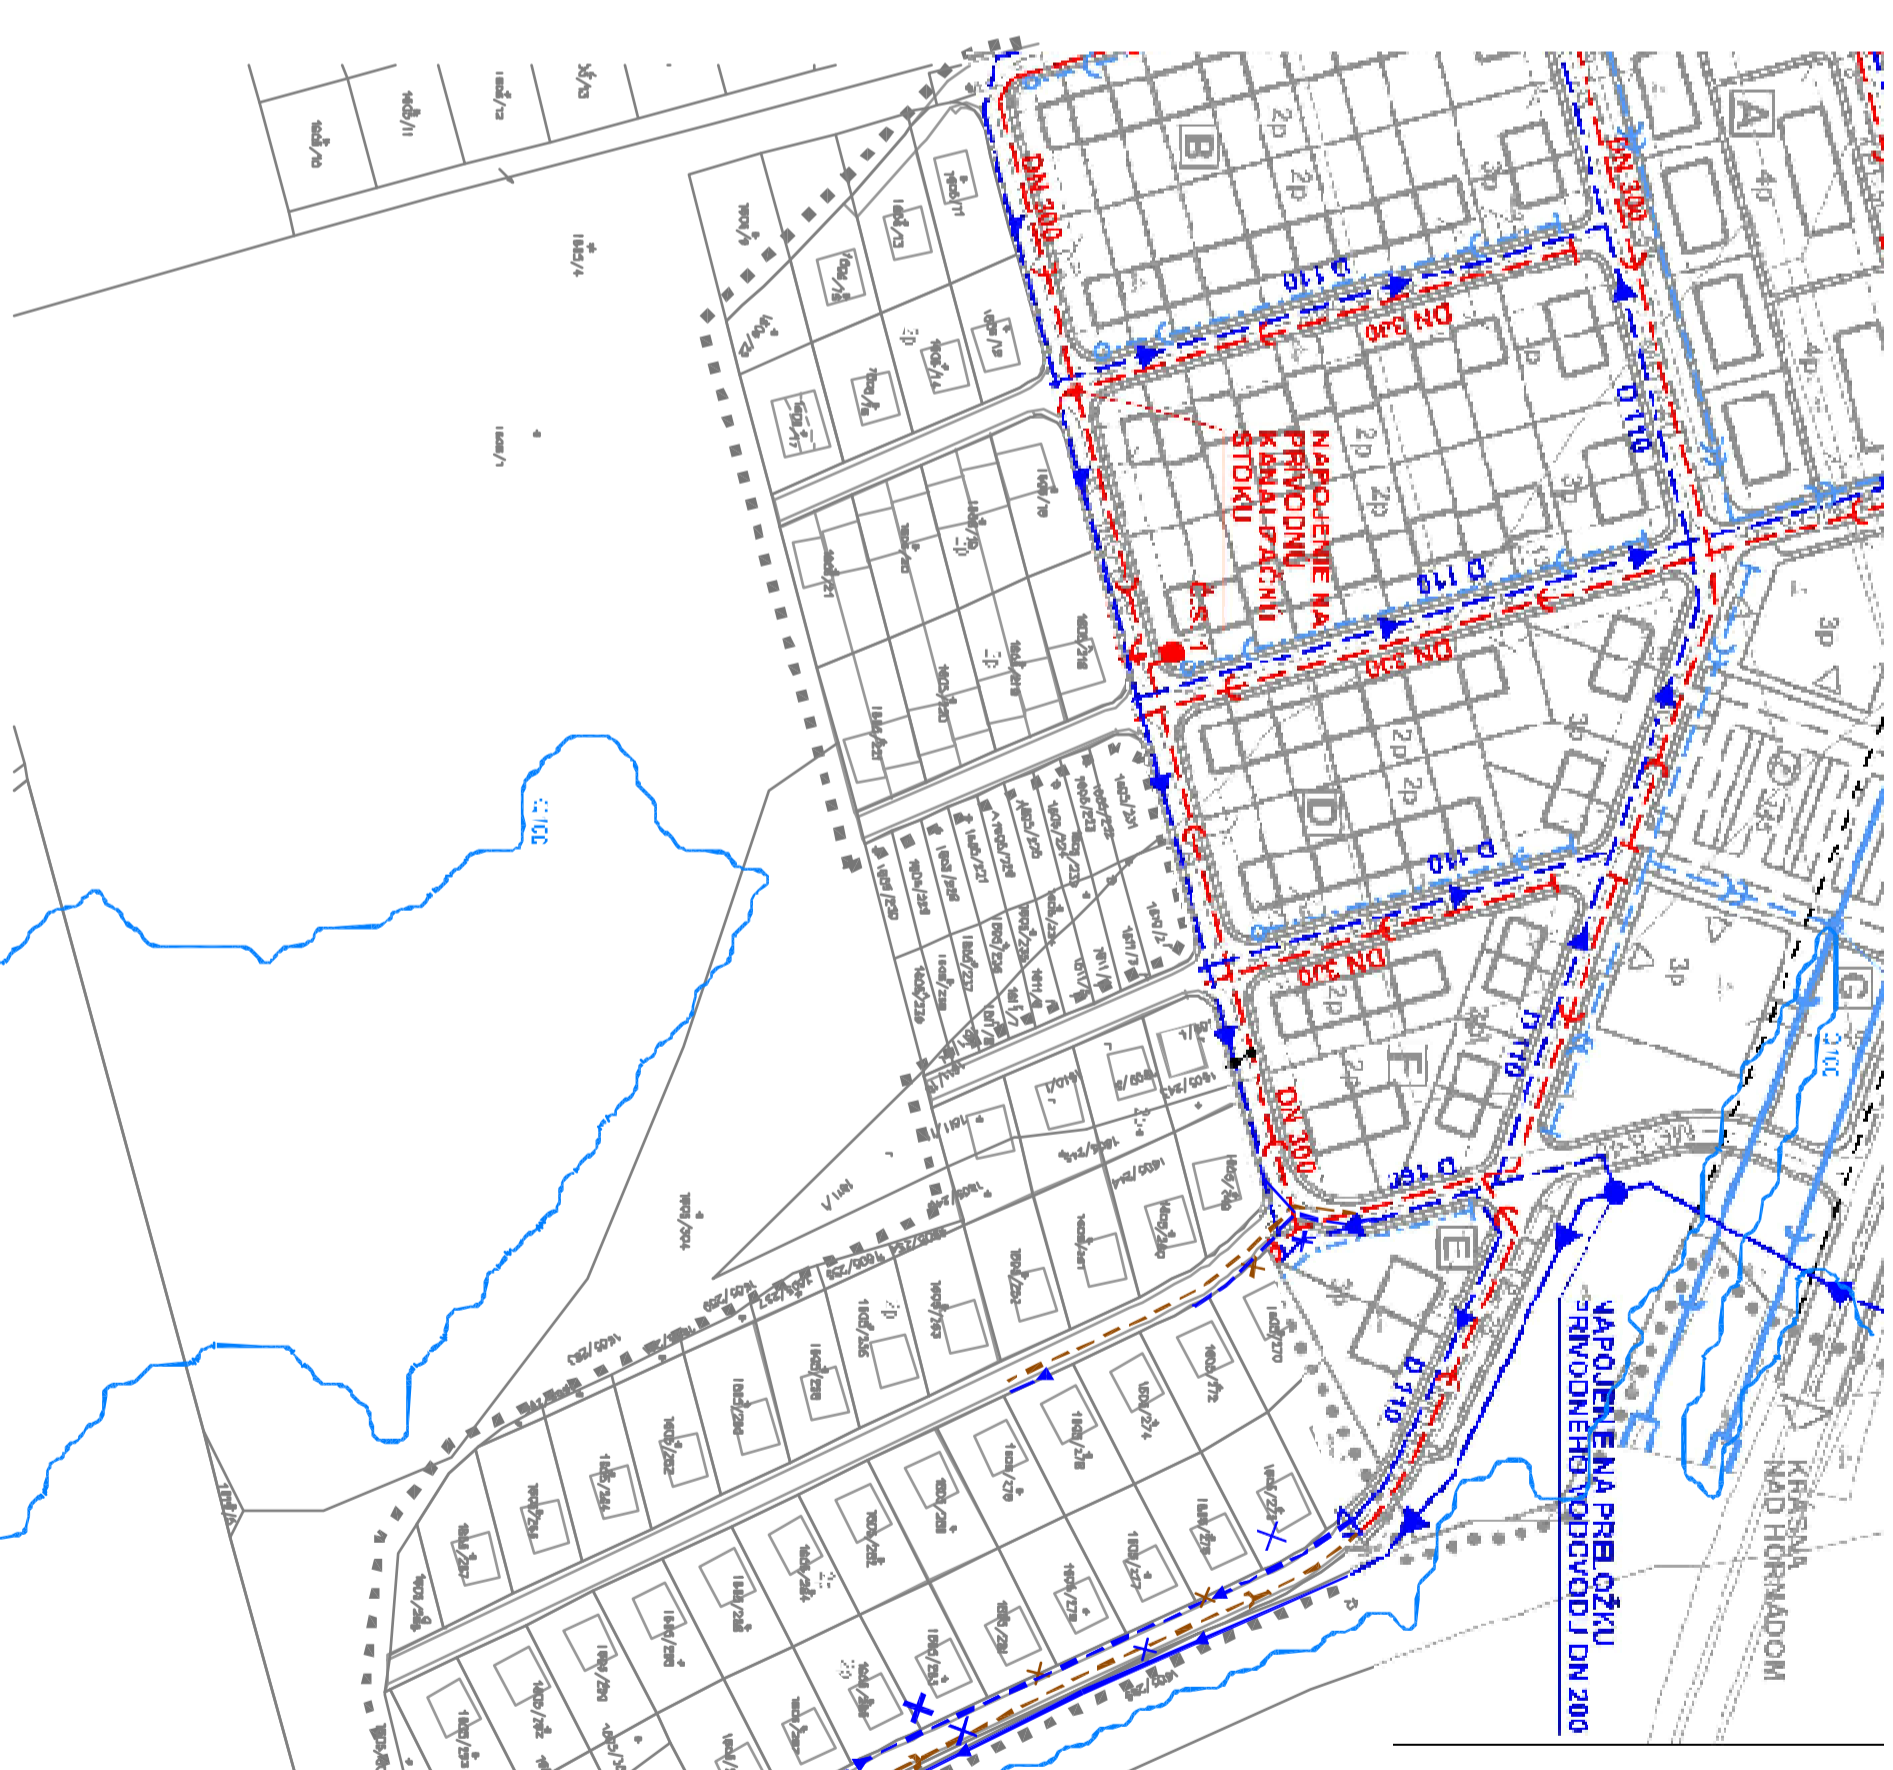


LEGENDA

	STAV
	NÁRPH
	IPRANVA PILEŠNĽ O ÚLVI A
	ŽB. EKTIV ROVNINOVÉ DOKOV
	ŽB. EKTIV BRČI VÝ- DOKOV
	KAN. LIČIA S VŠIČNIA LOKVA
	VODOV. ČE
	ZRUŠENÉ P. JAVOVANÉ - ČASY TI
	ZÁČIŤOVÁ ČIARA - TIC-RODNEJ VODY

ZAD ÚPN-Z KRÁSNA NAD HORNÁDOM, KOŠICE r. 2013 -NÁVRH
 LOKALITA : PRI LAZERE
 VODNÉ HOSPODARSTVO

M 1 : 2 000
 V.Č. 2

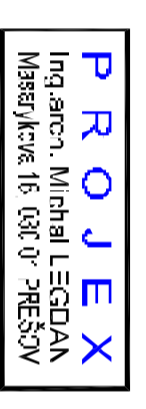

LEGENDA

	STAV
	NÁRPH
	IPRANVA PILEŠNĽ O ÚLVI A
	ŽB. EKTIV ROVNINOVÉ DOKOV
	ŽB. EKTIV BRČI VÝ- DOKOV
	KAN. LIČIA S VŠIČNIA LOKVA
	VODOV. ČE
	ZRUŠENÉ P. JAVOVANÉ - ČASY TI
	ZÁČIŤOVÁ ČIARA - TIC-RODNEJ VODY

LEGENDA

	KAN. LIČIA S VŠIČNIA LOKVA
	PUV. RO-ČOVÉ NIKOV
	VODOV. ČE
	ZRUŠENÁ TRASA ESTV. VECOVODU

ZAD ÚPN-Z KRÁSNA NAD HORNÁDOM, KOŠICE r. 2013 -NÁVRH
 LOKALITA : PRI LAZERE
 VODNÉ HOSPODARSTVO

M 1 : 2 000
 V.Č. 2

