


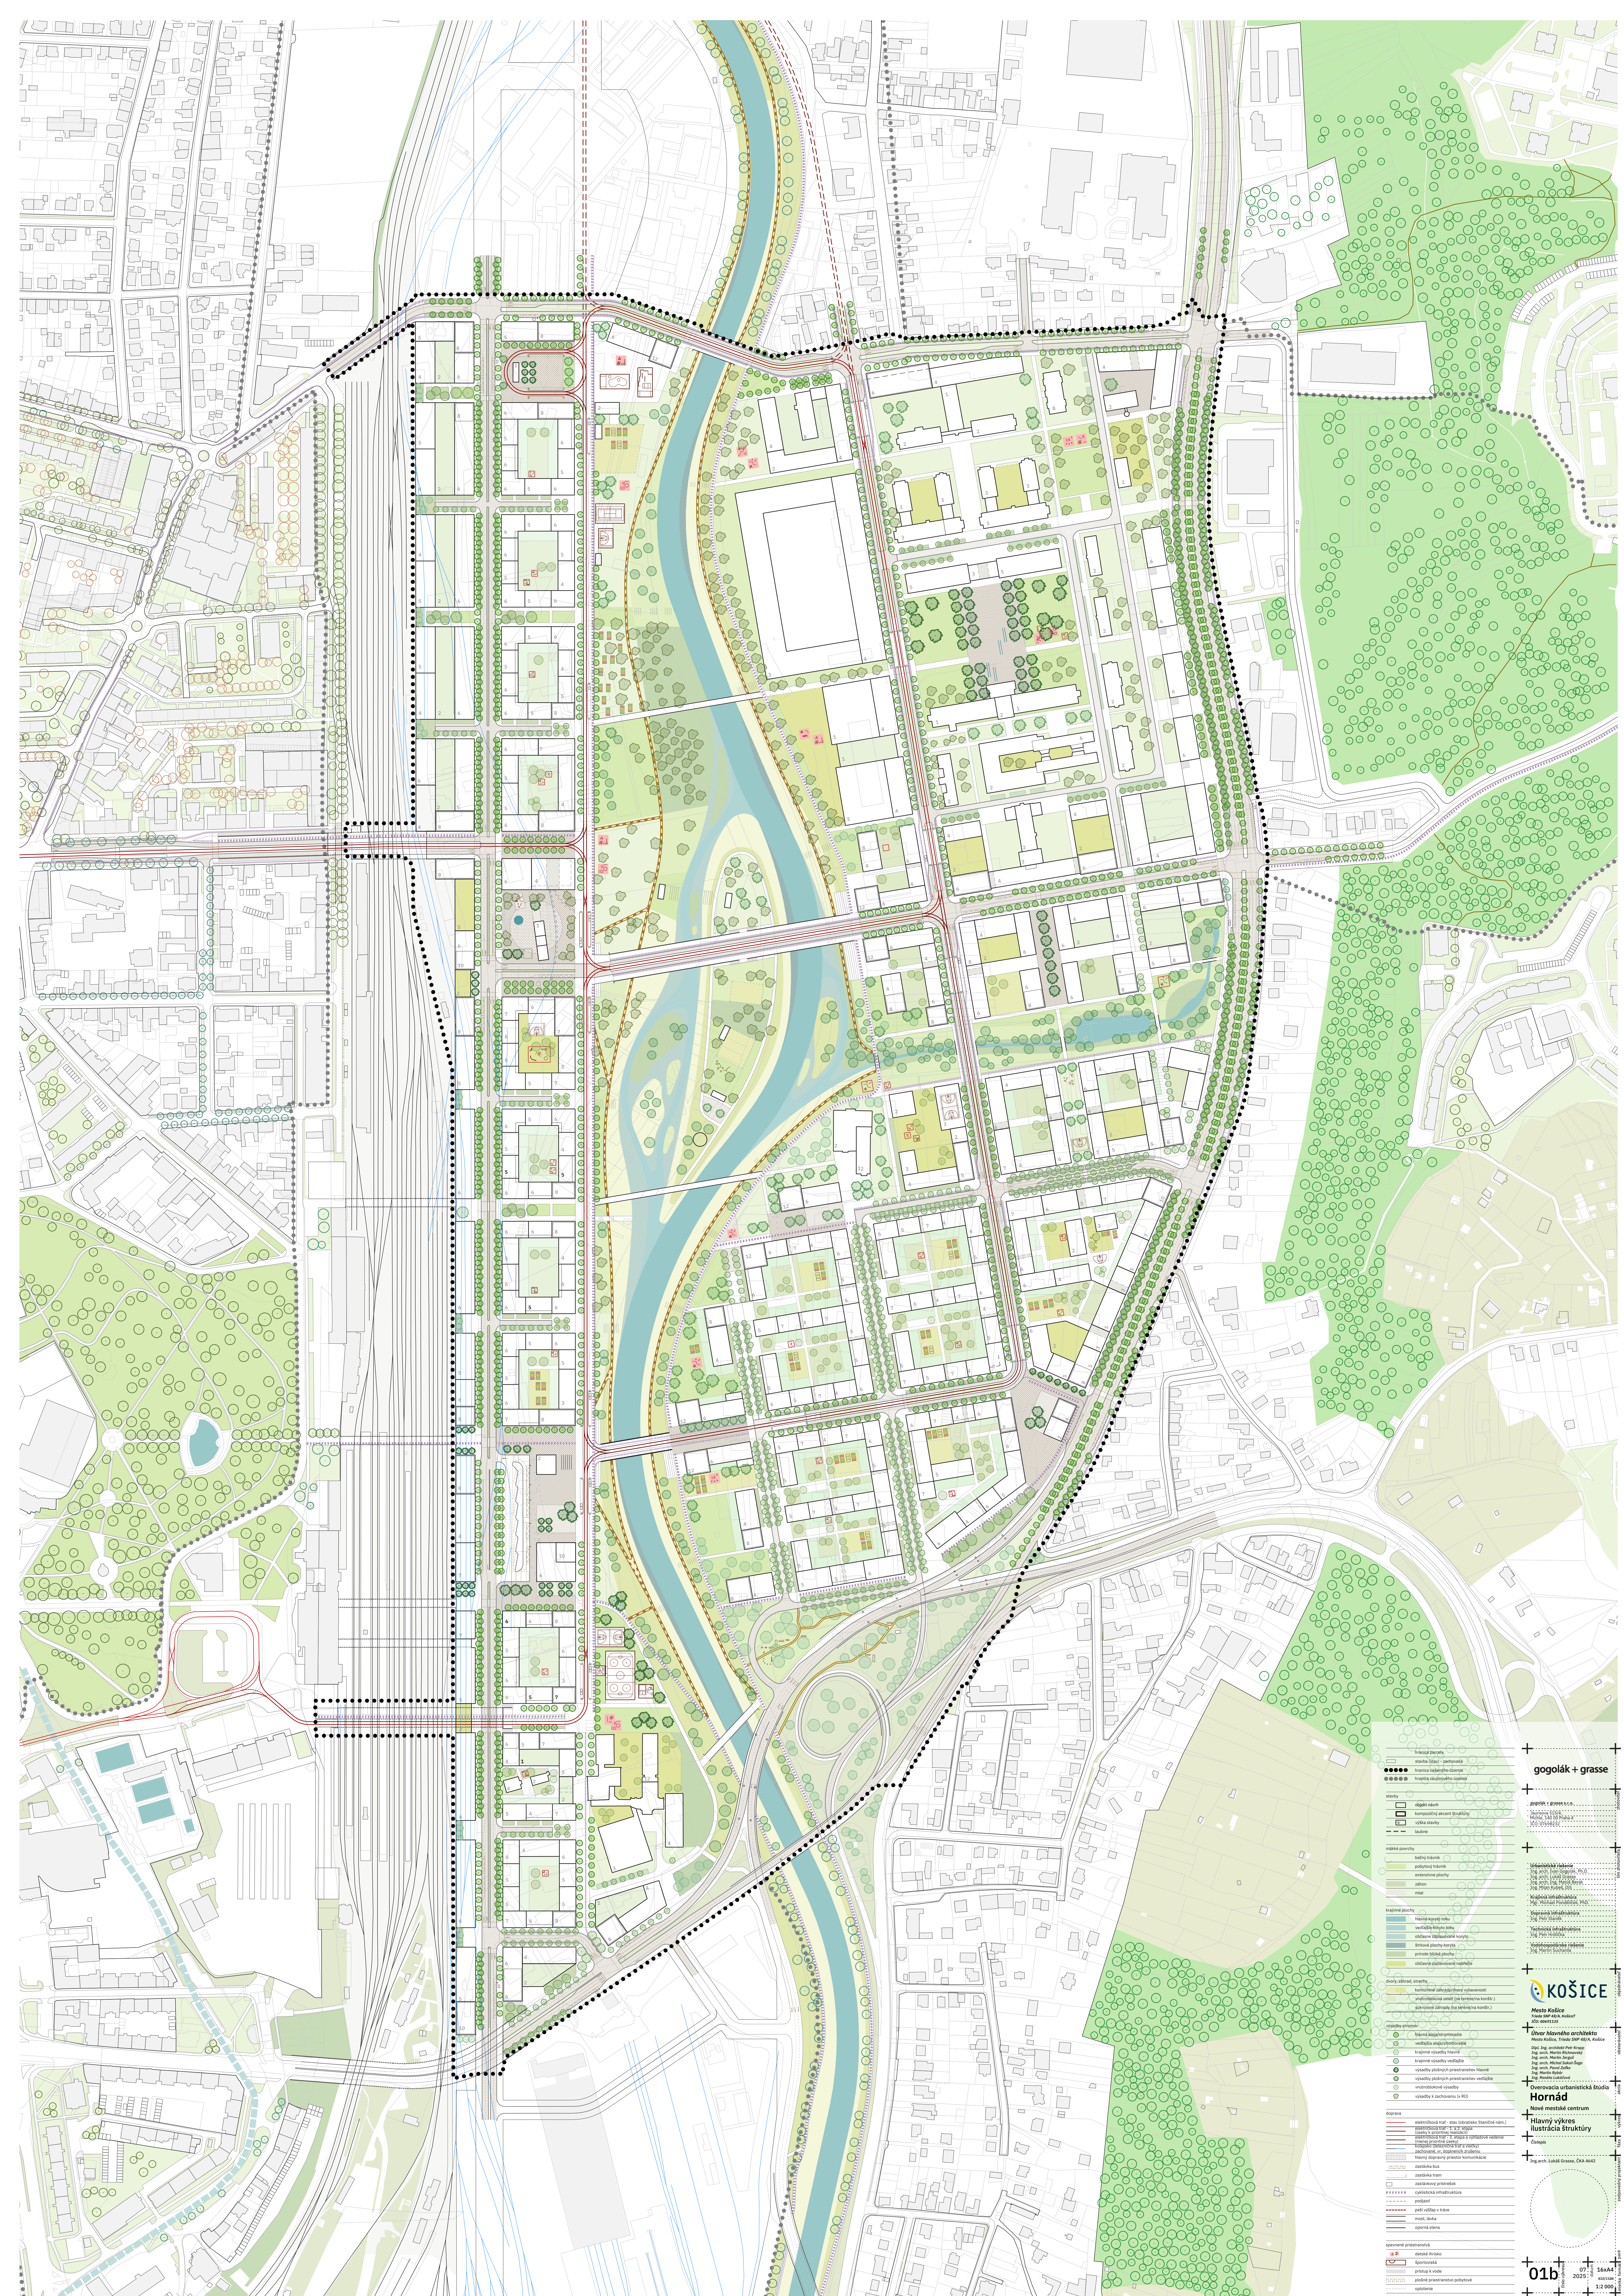

gogolák + grasse

podlák + grasse s.r.o.
Jasrovna 515/4,
Mělník, 220 00 Praha 4
000 00 60222

Urbanistické riešenie
Ing. arch. Ján Gáspár, PhD.
Ing. arch. Ľuboš Števo
Ing. arch. Ing. Peter Beník
Ing. Milan Kubiš, DiS.

Krajinná infraštruktúra
Mg. Michael Poreščík, PhD.

Dopravná infraštruktúra
Ing. Petr Stanek

Technická infraštruktúra
Ing. Petr Hrobský

Vodohospodárske riešenie
Ing. Martin Sucharda

 **KOŠICE**
Mesto Košice
Trnava 50P 48/A, Košice 7
iČO: 00691126

Útvár hlavného architekta
Mesto Košice, Trnada SNP 48/A, Košice

Dipl. Ing. architekt Peter Krapp
Ing. arch. Martin Richmanovský
Ing. arch. Martin Jerguš
Ing. arch. Michal Sokol-Ságo
Ing. arch. Pavol Zafke
Ing. Martin Rybár

Overovacia urbanistická štúdia
Hornád

Hlavný výkres
ilustrácia štruktúry

Ing.arch. Lukáš Grasso, ČKA 4642

01b	07 2025	16x4 60013 1.2.0
-----	------------	------------------------

$$+ \cdots + \cdots + \cdots$$