


# ZMENY A DOPLNKY ÚPN HSA KOŠICE 2011

## ZÁSOBOVANIE TEPLOM A PLYNOM

**ARCHIKON**  
 ARCHITECTONICKÁ KANCELÁRIA  
 LETNÁ 40 KOŠICE TF: 052/820159

5

M 1:20 000

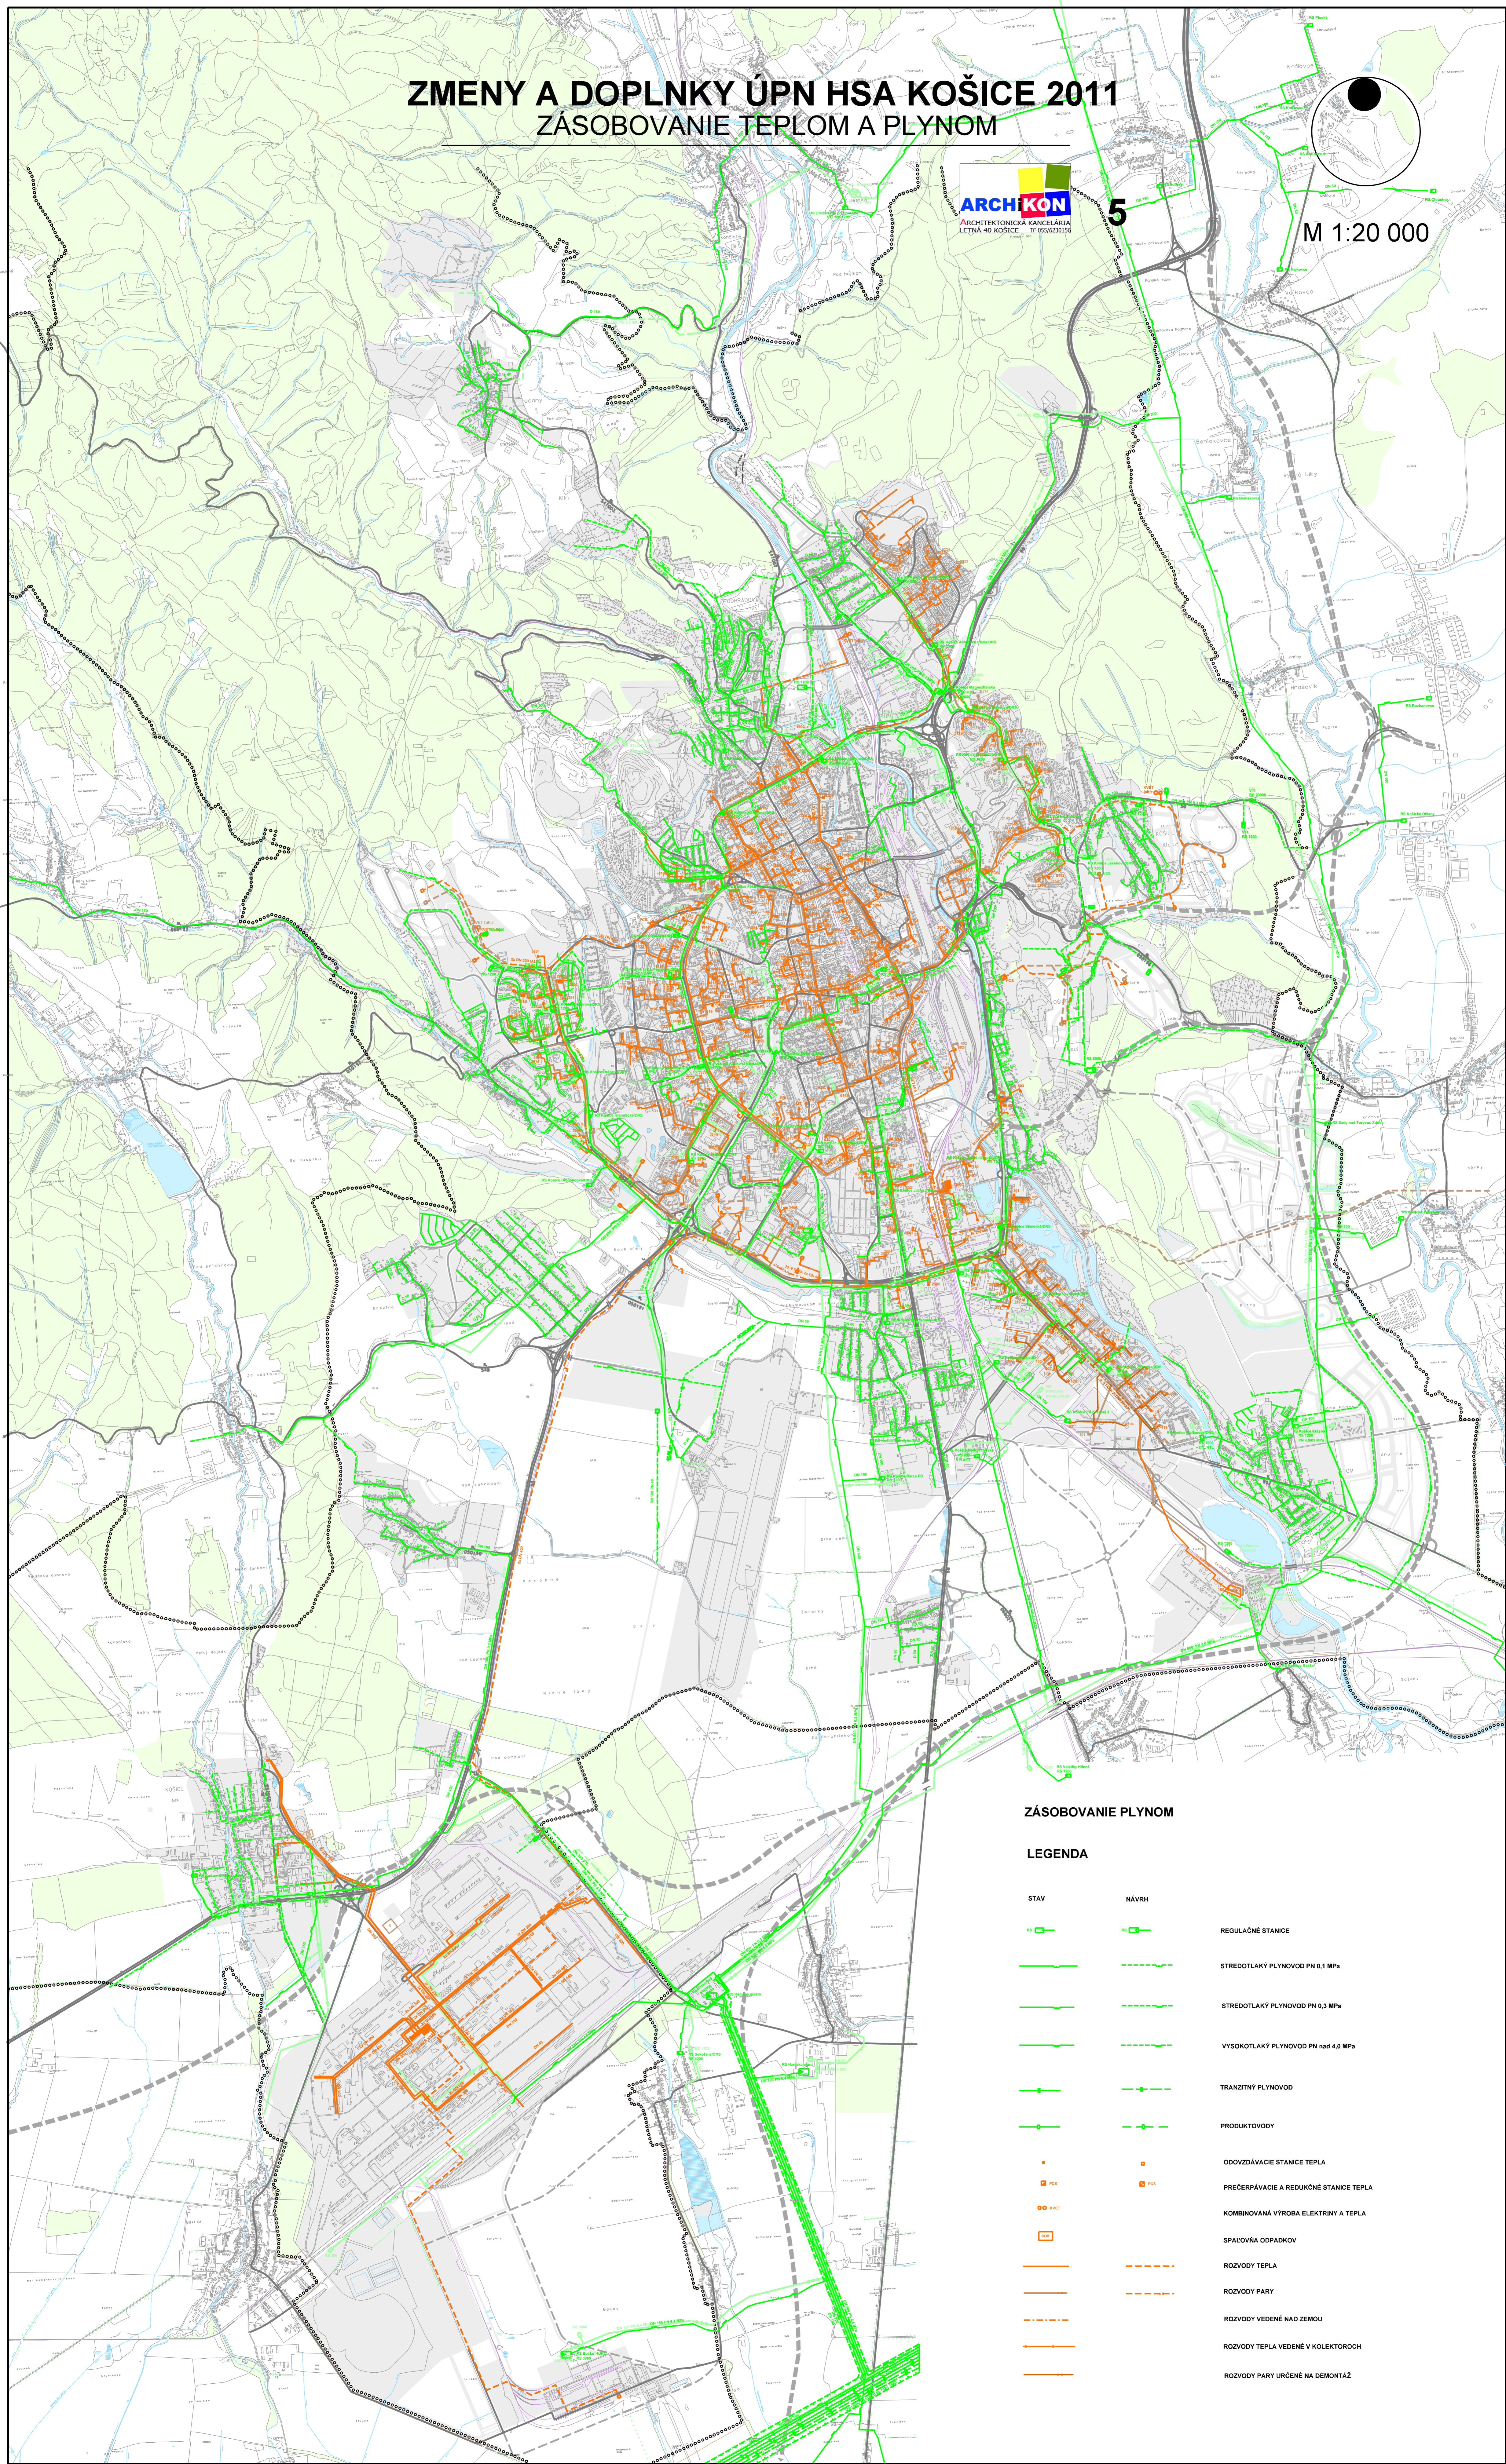

### ZÁSOBOVANIE PLYNOM

#### LEGENDA

STAV	NÁVRH	
		REGULAČNÉ STANICE
		STREDOTLAKÝ PLYNOVOD PN 0,1 MPa
		STREDOTLAKÝ PLYNOVOD PN 0,3 MPa
		VYSOKOTLAKÝ PLYNOVOD PN nad 4,0 MPa
		TRANZITNÝ PLYNOVOD
		PRODUKTOVODY
		ODOZDÁVACIE STANICE TEPLA
		PREČERPAVACIE A REDUKČNÉ STANICE TEPLA
		KOMBINOVANÁ VÝROBA ELEKTRINY A TEPLA
		SPALOVŇA ODPADKOV
		ROZVODY TEPLA
		ROZVODY PARY
		ROZVODY VEDENÉ NAD ZEMOU
		ROZVODY TEPLA VEDENÉ V KOLEKTOROCH
		ROZVODY PARY URČENÉ NA DEMONTÁŽ