


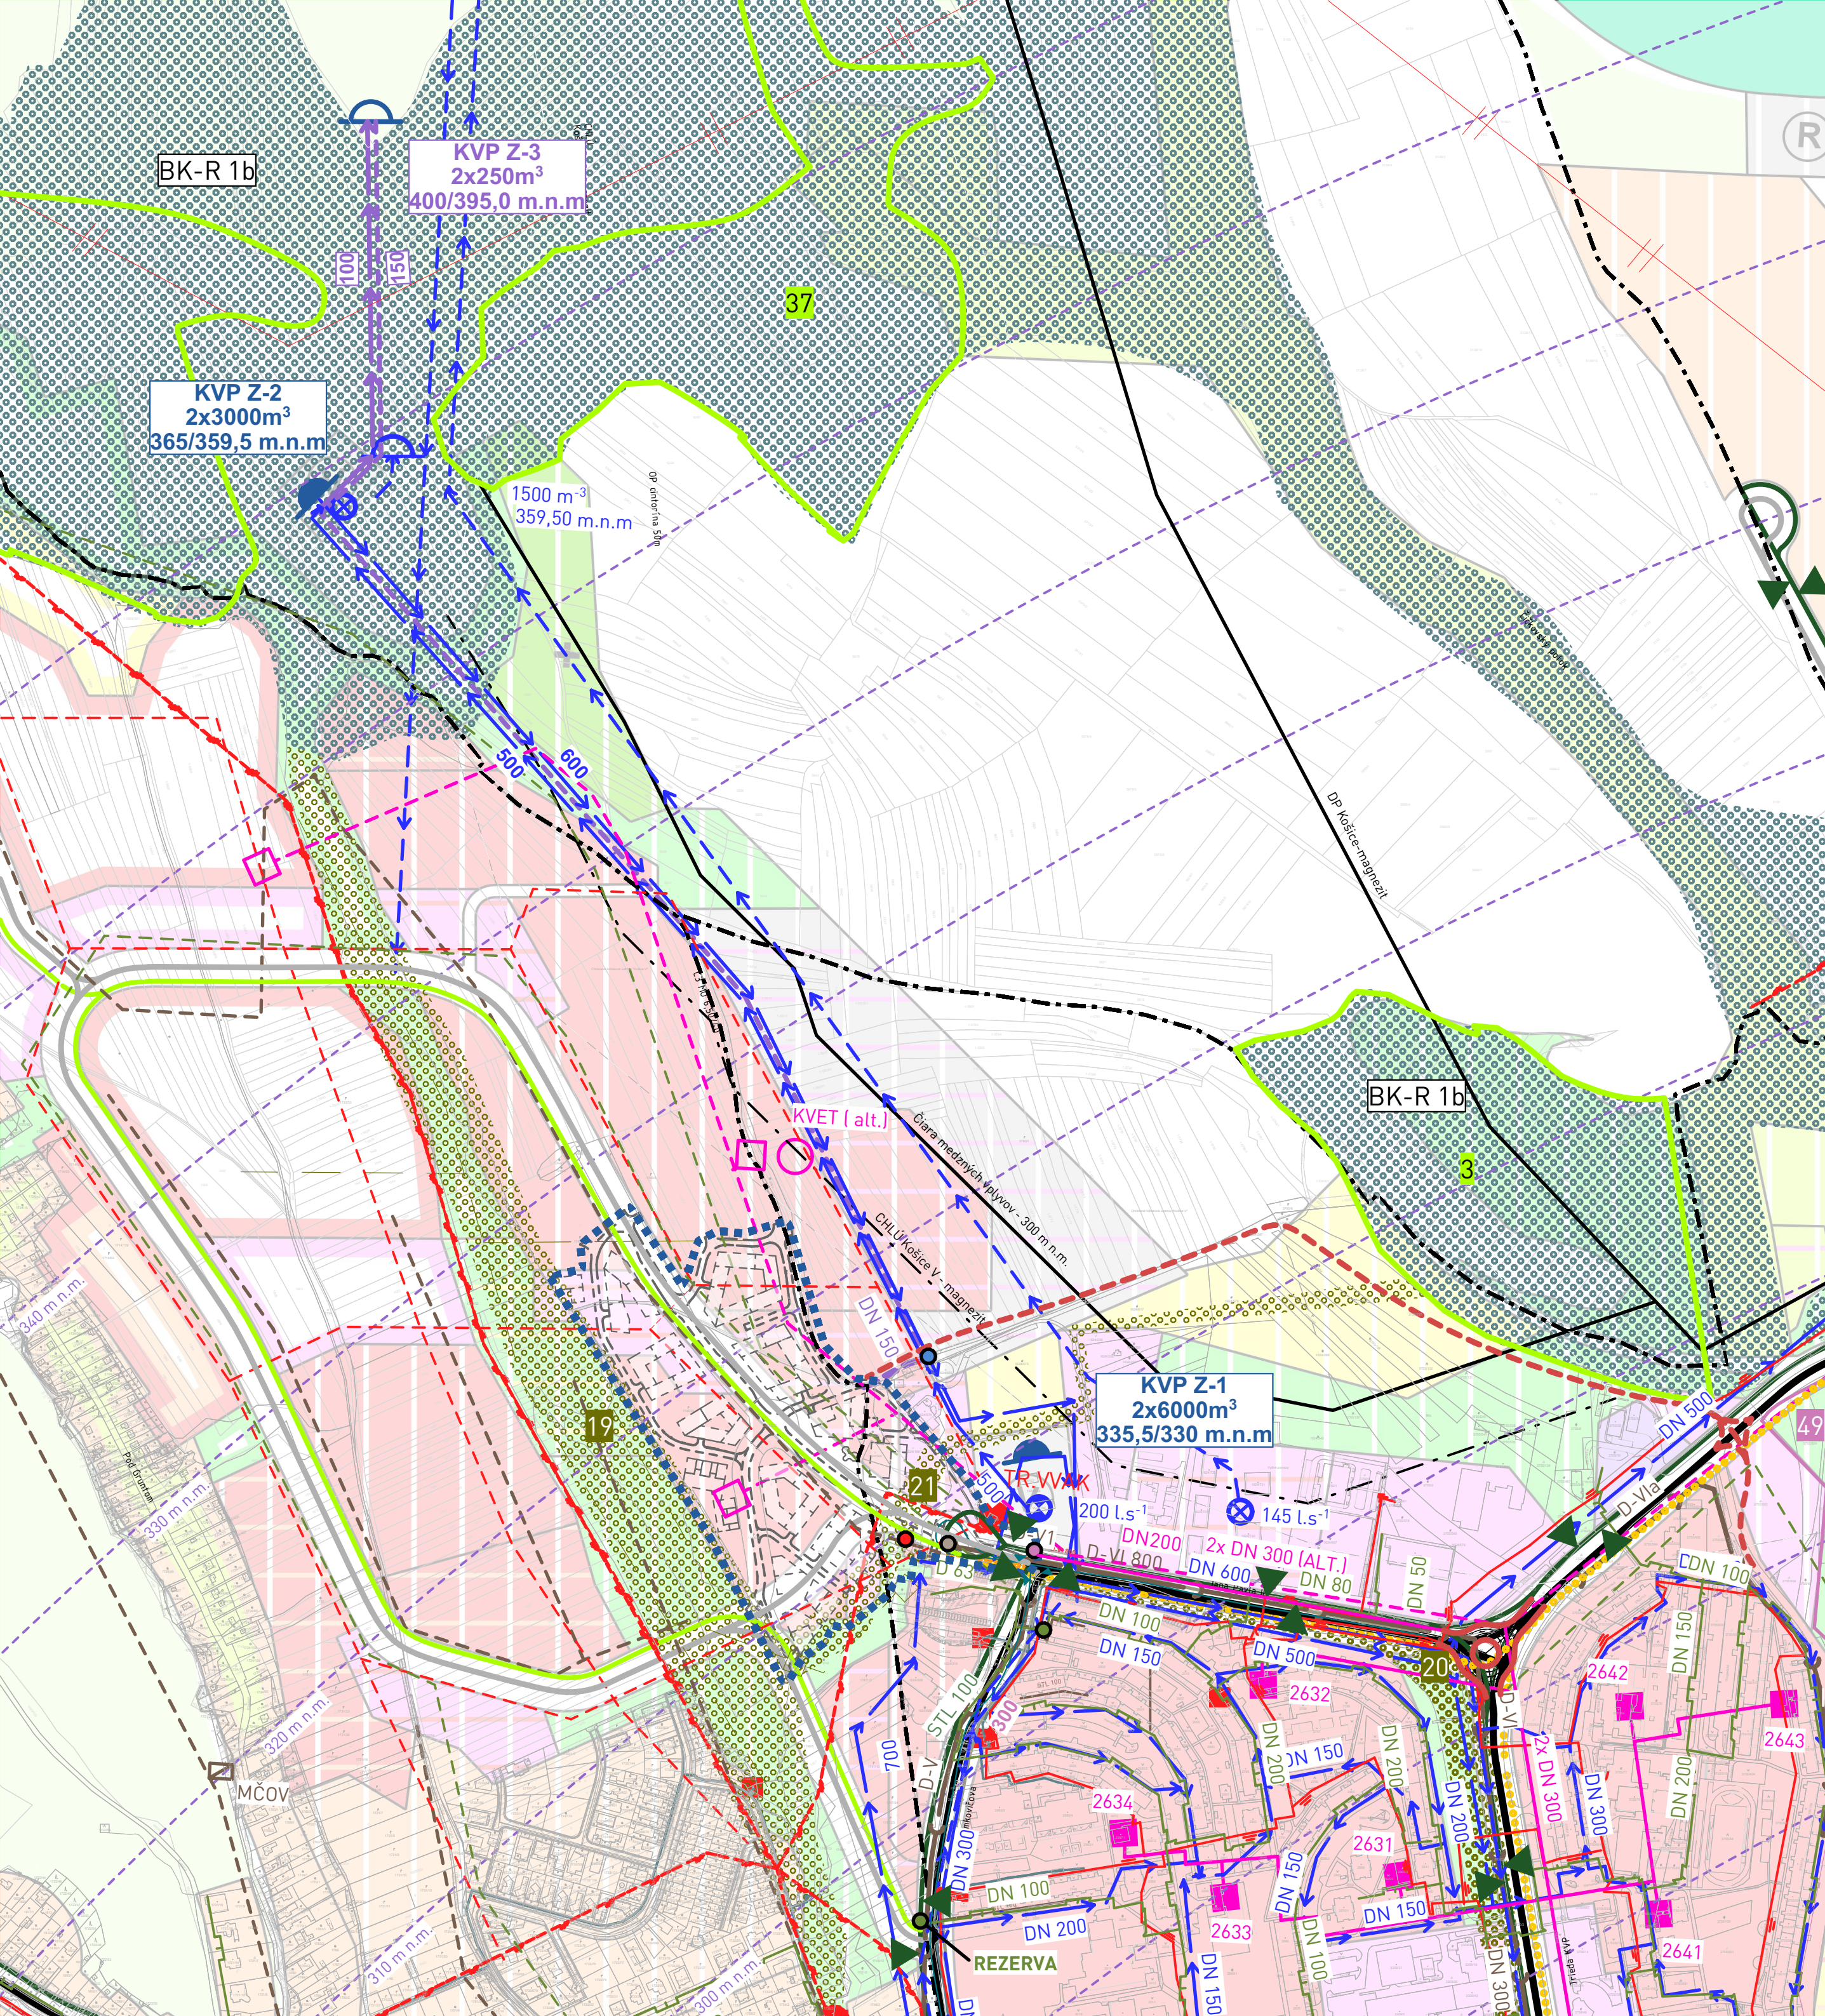

NÁVRH ÚPN-Z

- HRANICA RIEŠENÉHO ÚZEMIA
- HRANICA KATASTRÁLNEHO ÚZEMIA
- PARCELY KN-C
- BOD NAPOJENIA NA ELEKTRICKÉ VEDENIE
- BOD NAPOJENIA NA VEDENIE PLYNU
- BOD NAPOJENIA NA VEREJNÝ VODOVOD
- BOD NAPOJENIA NA VEREJNÚ KANALIZÁCIU
- BOD NAPOJENIA NA HORÚCOVOD
- VODOVOD - PRÍVODNÉ POTRUBIE
- VODOVOD - ROZVODNÉ POTRUBIE
- VODOJEM
- NAVRHOVANÁ KRIŽOVATKA OKRUŽNÁ
- ALT. STYKOVÁ SVETELNE RIADENÁ

NÁVRH M-ÚSES

- BIOKORIDOR REGIONÁLNEHO VÝZNAMU
- BK-R 1b ČERMEĽSKÉ ÚDOLIE-KOŠICKÝ LES
- BIOKORIDOR MIESTNEHO VÝZNAMU
- 19 - KOPA-BANGORT - CINTORÍN MYSLAVA
- 20 - MOSKOVSKÁ TRIEDA - TRIEDA KVP-ULICA JÁNA PAVLA II.
- 21 - KOPA - LEŠÍK NAD TRIEDOU KVP
- BIOCENTRUM MIESTNEHO VÝZNAMU
- 3 - LEŠÍK NAD TRIEDOU KVP - ULICA JÁNA PAVLA II.
- 31 - GIRBEŠ
- 37 - ČIČKY - LES

VÝHLAD ÚPN-Z

- ZBERNÁ KOMUNIKÁCIA

NÁVRH ÚPN HSA KOŠICE

STAV	NÁVRH	REZERVA	
			OBYTNÉ PLOCHY VIACPODLAŽNEJ ZÁSTAVBY RESIDENTAL AREAS OF MULTI-STORY BUILT-UP AREA
			OBYTNÉ PLOCHY MÁLOPODLAŽNEJ ZÁSTAVBY LOW-RISE RESIDENTIAL AREAS
			VEREJNÉ PRIESTORY, NÁMESTIA(MOŽNÁ ZASTAVANOSŤ OBJEKTMI DO 15% PLOCHY) PUBLIC SPACE, SQUARES
			PLOCHY ZARIADENÍ VÝROBY, SKLADOV A STAVEBNEJ VÝROBY AREAS OF PRODUCTION, STORAGE AND CONSTRUCTION FACILITIES
			PLOCHY MESTSKÉHO A NADMESTSKÉHO OBYČIANSKÉHO VYBAVENIA AREAS OF CITY AND ABOVE CITY CIVIC FACILITIES
			PLOCHY ŠPORTOVOREKREAČNÉHO VYŠŠIEHO VYBAVENIA AREAS OF SPORT AND RECREATION HIGHER FACILITIES
			POLYFUNKČNÁ ZÁSTAVBA POLYFUNCTIONAL BUILT-UP AREA
			VEREJNÁ ZELEN COMMON GREEN
			ZÁHRADKÁRSKE LOKALITY GARDENING LOCATIONS
			CINTORÍNY CEMETERIES
			VODÁRENSKÉ ZARIADENIA WATER FACILITIES
			ZBERNÉ KOMUNIKÁCIE B-1 DISTRIBUTING ROAD B-1
			ZBERNÉ KOMUNIKÁCIE B-2 A PRÍSTUPOVÉ KOMUNIKÁCIE DISTRIBUTING ROADS B-2 AND APPROACH ROADS
			PLOCHY DOPRAVNÝCH ZARIADENÍ AREAS OF TRANSPORTATION FACILITIES
			ZBERNÉ KOMUNIKÁCIE B2 A PRÍSTUPOVÉ KOMUNIKÁCIE
			TRASY A ZASTÁVKY MHD
			TRASY A ZASTÁVKY AUTOBUSOV SAD
			CYKLOTRASA
			LETISKO KOŠICE OP VODOROVNEJ ROVINY
			VN VZDUŠNÉ 22 kV
			VN PODZEMNÉ
			TRAFOSTANICA
			PLYNOVOD STL
			VODOVOD
			VODOJEM
			ČERPACIA STANICA
			KANALIZÁCIA
			ČOV
			HORÚCOVOD PODZEMNÝ
			ODOVZDÁVACIA STANICA TEPLA

Schvaľovacia doložka:

NÁZOV ÚZEMNOPLÁNOVACEJ DOKUMENTÁCIE:

ÚZEMNÝ PLÁN ZÓNY OBYTNÁ ZÓNA KOŠICE - GIRBEŠ I.

RIEŠITELSKÝ KOLEKTÍV: Ing.arch. Branislav Ivan
Jasmin Al-Husseiniová Ing. Ľudmila Juríková
Ing. Vladimír Vydra
Ing. Norbert Horváth
Ing. Petr Pancák
Ing. Jozef Kotulič

OBSAH VÝKRESU:

ŠIRŠIE VZŤAHY

MIERKA : 1:5000

DÁTUM : 06-2022

STUPEŇ : NÁVRH NA PREROKOVANIE

Č. VÝKRESU:

1