PRÍMESTSKÝ PARK KOŠICE BANKOV

KOMPLEXNÝ URBANISTICKÝ NÁVRH

MIERKA 1:10 000

OVEROVACIA ŠTÚDIA

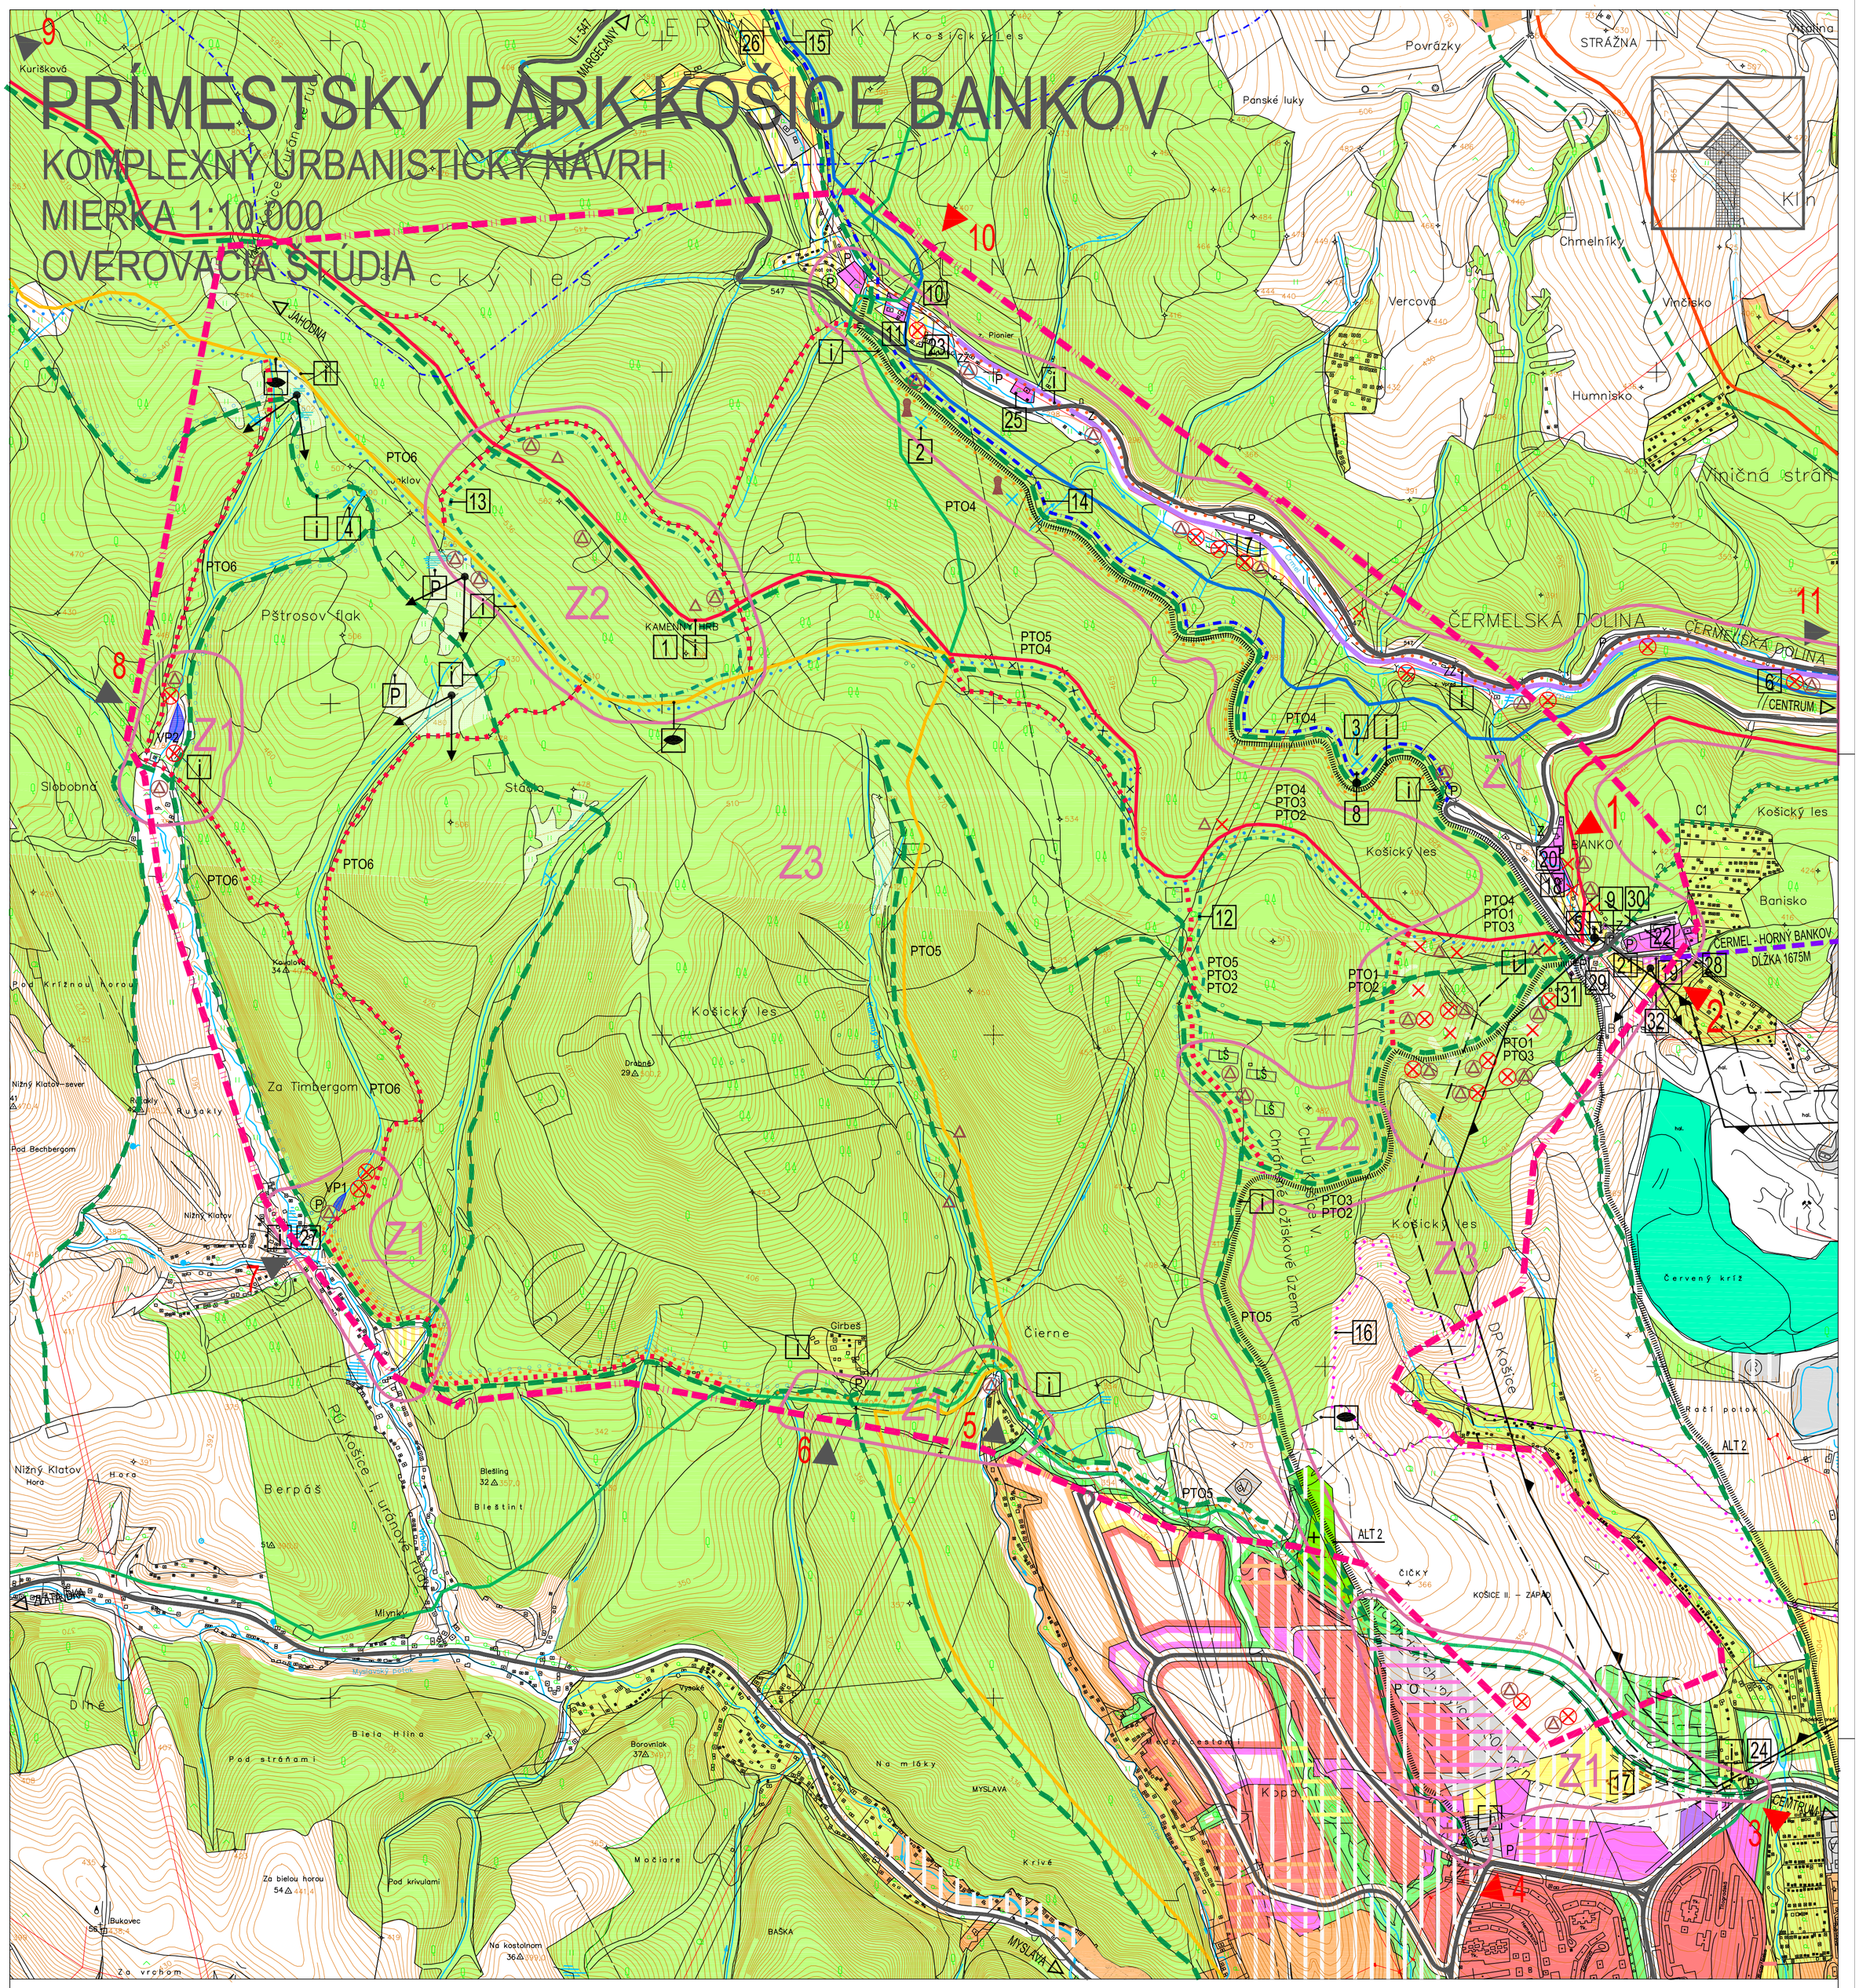

LEGENDA / LEGEND

STAV STATUS	NÁVRH OŠ DRAFT	
		HRANICA RIEŠENÉHO ÚZEMIA SUBURBAN PARK BORDER
		CESTIČKY PRE CYKLISTOV CYCLE PATHS
		CYKLOTRASA CYCLE ROUTE
		TURISTICKÁ TRASA TOURIST ROUTE
		LYŽIARSKA TURISTICKÁ TRASA SKIING TOURIST ROUTE
		HLAVNÁ REKREAČNÁ TRASA MAIN RECREATIONAL ROUTE
		NÁUČNÝ CHODNÍK EDUCATIONAL PATHWAY
		KORČUĽIARSKA TRASA MAIN RECREATIONAL ROUTE
		TRASA PRE JAZDU NA KONI HORSE-DRVING ROUTE
		OBJEKTY KULTOVÉ COLT OBJECTS
	Z1	ZÓNA INTENZÍVNEJ REKREÁCIE INTENSIVE RECREATION ZONE
	Z2	PRECHODOVÁ ZÓNA TRANSITION ZONE
	Z3	ROZPTYLNÁ ZÓNA SCATTERING ZONE
		OHNISKO FIREPLACE
		ALTÁNOK GARDEN HOUSE
		DREVENÁ SOCHA WOODEN STATUE
		BOŽIA MUKA DEVOTIONAL PILLAR
		CVIČISKO PRE PSOV DOG TRAINING GROUND
		VÝRAZNÝ STROM DISTINCTIVE TREE

STAV STATUS	NÁVRH OŠ DRAFT	
		STUDNIČKA SPRING WELL
		NÁSTUPNÝ BOD ENTRY POINT
		HLAVNÝ NÁSTUPNÝ BOD MAIN ENTRY POINT
		TURISTICKÁ TRASA NA ZRUŠENIE TOURIST ROUTE TO BE CANCELLED
		LYŽIARSKA TURISTICKÁ TRASA NA ZRUŠENIE SKIING TOURIST ROUTE TO BE CANCELLED
		OCHRANNÉ PÁSMA PROTECTION ZONES
		DOBÝVACIE PRIESTORY PODZEMNEJ ŤAŽBY UNDERGROUND MINING AREAS
P	Ⓟ	PARKOVISKO PARKING PLACE
Z		ZASTÁVKA MHD PUBLIC TRANSPORT STOP
		DETSKÁ ŽELAZNIČKA CHILDREN RAILWAY
zž		ZÁSTAVKA DETSKEJ ŽELEZNIČKY CHILDREN RAILWAY
	i	INFORMAČNÉ TABULE INFORMATIVE BOARDS
		POZOROVATEĽŇA OBSERVATION POINT
LŠ		LESNÁ ŠKÔLKA FOREST NURSERY
		ZAUJÍMAVÉ VÝHĽADOVÉ SMERY INTERESTING VIEW DIRECTIONS
P		POĽOVNÍCKE POSEDY HUNTING WATCH TOWERS
	PTO1	PRECHÁDZKOVÝ TURISTICKÝ OKRUH TOURIST PATH FOR WALKS
		OP VODÁRENSKEHO ZDROJA WATER SUPPLY SOURCE P. ZONE OF 3RD DEGREE
	VP1	VODNÁ PLOCHA WATER BODY

STAV STATUS	NÁVRH OŠ DRAFT	NÁVRH ÚPN	HSA	VÝHĽAD PERSPECTIVE	
					OBYTNÉ PLOCHY VIACPODLAŽNEJ ZÁSTAVBY MULTI-STOREY DEVELOPMENT DWELLING AREAS
					OBYTNÉ PLOCHY NÍZKOPODLAŽNEJ ZÁSTAVBY LOW-STOREY DEVELOPMENT DWELLING AREAS
					PLOCHY OBČIANSKEHO VYBAVENIA COMMUNITY FACILITIES AREAS
					PLOCHY ŠPORTOVOREKREAČNÉHO VYBAVENIA SPORTS AND LEISURE FACILITIES AREA
					PLOCHY ZARIADENIA VÝROBY A SKLADOV MANUFACTURE AND STORAGE FACILITIES AREA
					VEREJNÁ ZELEŇ PUBLIC GREENERY
					REKULTIVAČNÁ ZELEŇ REKLAMATION GREENERY
					ZÁHRADKÁRSKE LOKALITY ALLOTMENTS
					POLYFUNKČNÁ ZÁSTAVBA MULTIFUNCTIONAL DEVELOPMENT
					PLOCHY ZOTAVENIA A REKREÁCIE RECREATION AND RELAXATION AREAS
			+		CINTORÍN CEMETERY
					LES FOREST
					PLOCHY DOPRAVNÝCH ZARIADENÍ TRANSPORT FACILITIES AREAS
				Ⓥ	VODÁRENSKÉ ZARIADENIA PUBLIC WATER SUPPLY FACILITIES
					ATRAKTÍVNE LESNÉ LÚKY ATTRACTIVE FOREST MEADOWS
					PRÍSTUPOVÉ KOMUNIKÁCIE ACCESS ROADS
				1	VÝZNAMNÉ BODY A JEDINEČNOSTI ÚZEMIA IMPORTANT POINT AND UNIQUE FEATURES OF THE AREA
					LANOVKA - VÝHĽAD CABLEWAY-FUTURE PERSPECTIVE
					NÁSTUPIŠTE LANOVKY - VÝHĽAD CABLE CAR PLATFORM-FUTURE PERSPECTIVE

1 KAMENNÝ HRB
KAMENNÝ HRB
2 PRAMEŇ HLADNÁ STUDŇA
HLADNÁ STUDŇA SPRING
3 NEPOMUKOV PRAMEŇ
NEPOMUKS SPRING
4 RÁKOCZYHO PRAMEŇ
RAKOCZYS SPRING
5 ODPOČINKOVÁ LOKALITA POD STARÝMI DUBMI
POD STARÝMI DUBMI RESTING LOCALITY
6 AREÁL ROKODROMO
ROKODROMO AREA
7 AREÁL ZDRAVIA V ČERMEĽSKOM ÚDOLÍ
HEALTH AREA IN ČERMEĽ
8 KAPLNKA SV. JÁNA NEPOMUCKÉHO
ST. JOHN OF NEPOMUK CHAPEL
9 KAPLNKA BLAHOSLOVENNEJ PANNY MÁRIE
CHAPEL OF THE BEATIFIC VIRGIN MARY
10 DETSKÝ AREÁL NA ALPINKE
CHILDREN AREA AT ALPINKA
11 AREÁL TARZANIA NA ALPINKE
TARZANIA AREA AT ALPINKA
12 NAVRHOVANÝ NÁUČNÝ CHODNÍK
TARZANIA AREA AT ALPINKA
13 NAVRHOVANÝ NÁUČNÝ CHODNÍK
DESIGNED EDUCATIONAL PATHWAY
14 JESTVUJÚCI LESNÍCKY NÁUČNÝ CHODNÍK
EXIST FOREST EDUCATIONAL PATHWAY
15 JESTVUJÚCI NÁUČNÝ CHODNÍK ZVEDAVÝCH MYŠIEK
EXIST EDUCATIONAL PATHWAY OF CURIOUS MICE
16 NAVRHOVANÁ TRASA PRE JAZDU NA KONI
DESIGNED HORSE-DRIVING ROUTE
17 NAVRHOVANÉ CVIČISKO PRE PSOV
DESIGNED DOG TRAINING GROUND
18 PENZIÓN ZLATÝ JELEŇ
ZLATÝ JELEŇ BOARDING HOUSE
19 NAVRHOVANÉ DETSKÉ IHRISKO
DESIGNED CHILDREN PLAYGROUND
20 HOTEL BANKOV
BANKOV HOTEL
21 AREÁL MINIGOLFU
MINI-GOLF AREA
22 REEDUKAČNÝ ÚSTAV
RE-EDUCATION INSTITUTE
23 REŠTAURÁCIA NA ALPINKE
RESTAURANT AT ALPINKA
24 REKREAČNÝ AREÁL ČIČKY-MAJER
ČIČKY-MAJER RECREATIONAL AREA
25 HOSTINEC NA RAZCESTI
NA RAZCESTI PUB
26 GOLFOVÉ IHRISKO
GOLF COURSE
27 CHATA KLATOVIANKA
KLATOVIANKA CHALET
28 BISTRO BANKOV
BANKOV BISTRO
29 DOM ŠPORTU
HOUSE OF SPORTS
30 HOSTINEC POD STARÝMI DUBMI
POD STARÝMI DUBMI PUB
31 KOLIBA
SHED
32 VYHLIADKOVÁ REŠTAURÁCIA
VIEW RESTAURANT

NÁSTUPNÉ BODY

1 - DOLNÝ BANKOV, 2 - HORNÝ BANKOV, 3 - ČIČKY - MAJER, 4 - KLAŠTOR,
5 - KAMENNÝ POTOK, 6 - GIRBEŠ, 7 - KLATOVIANKA, 8 - VRBICA, 9 - JAHODNÁ,
10 - ALPINKA, 11 - ČERMEĽ, 12 - ČIČKY - JAZDIAREŇ

NÁZOV ZÁKAZKY	PRÍMESTSKÝ PARK KOŠICE BANKOV KOŠICE BANKOV SUBURBAN PARK
NÁZOV VÝKRESU	KOMPLEXNÝ URBANISTICKÝ NÁVRH COMPREHENSIVE URBAN DESIGN
URBANIZMUS ING. ARCH. LEŠTÁKOVÁ DANIELA	ING. ARCH. LEŠTÁK MILOŠ ING. ARCH. LEGDAN MICHAL
DOPRAVA KAZECKÁ EVA	ELI ING. RAMAZETTEROVÁ MARTA
VODNÉ HOSPODÁRSTVO ING. SENAJ ŠTEFAN	TELEKOMUNIKÁCIE
PLYN ING. SENAJ ŠTEFAN	PPF

Ing. arch. Daniela Leštáková
Palkovičova 7
040 01 Košice-Sever

Č. ZÁK.	022012	Č. VÝKR.	3
STUPEŇ	OŠ		
MIERKA	1:10000		
FORMÁT	9A4		
DÁTUM	12.2012		
ARCH. Č.			