


VEREJNÝ CINTORÍN

VSTUPNÁ ČASŤ

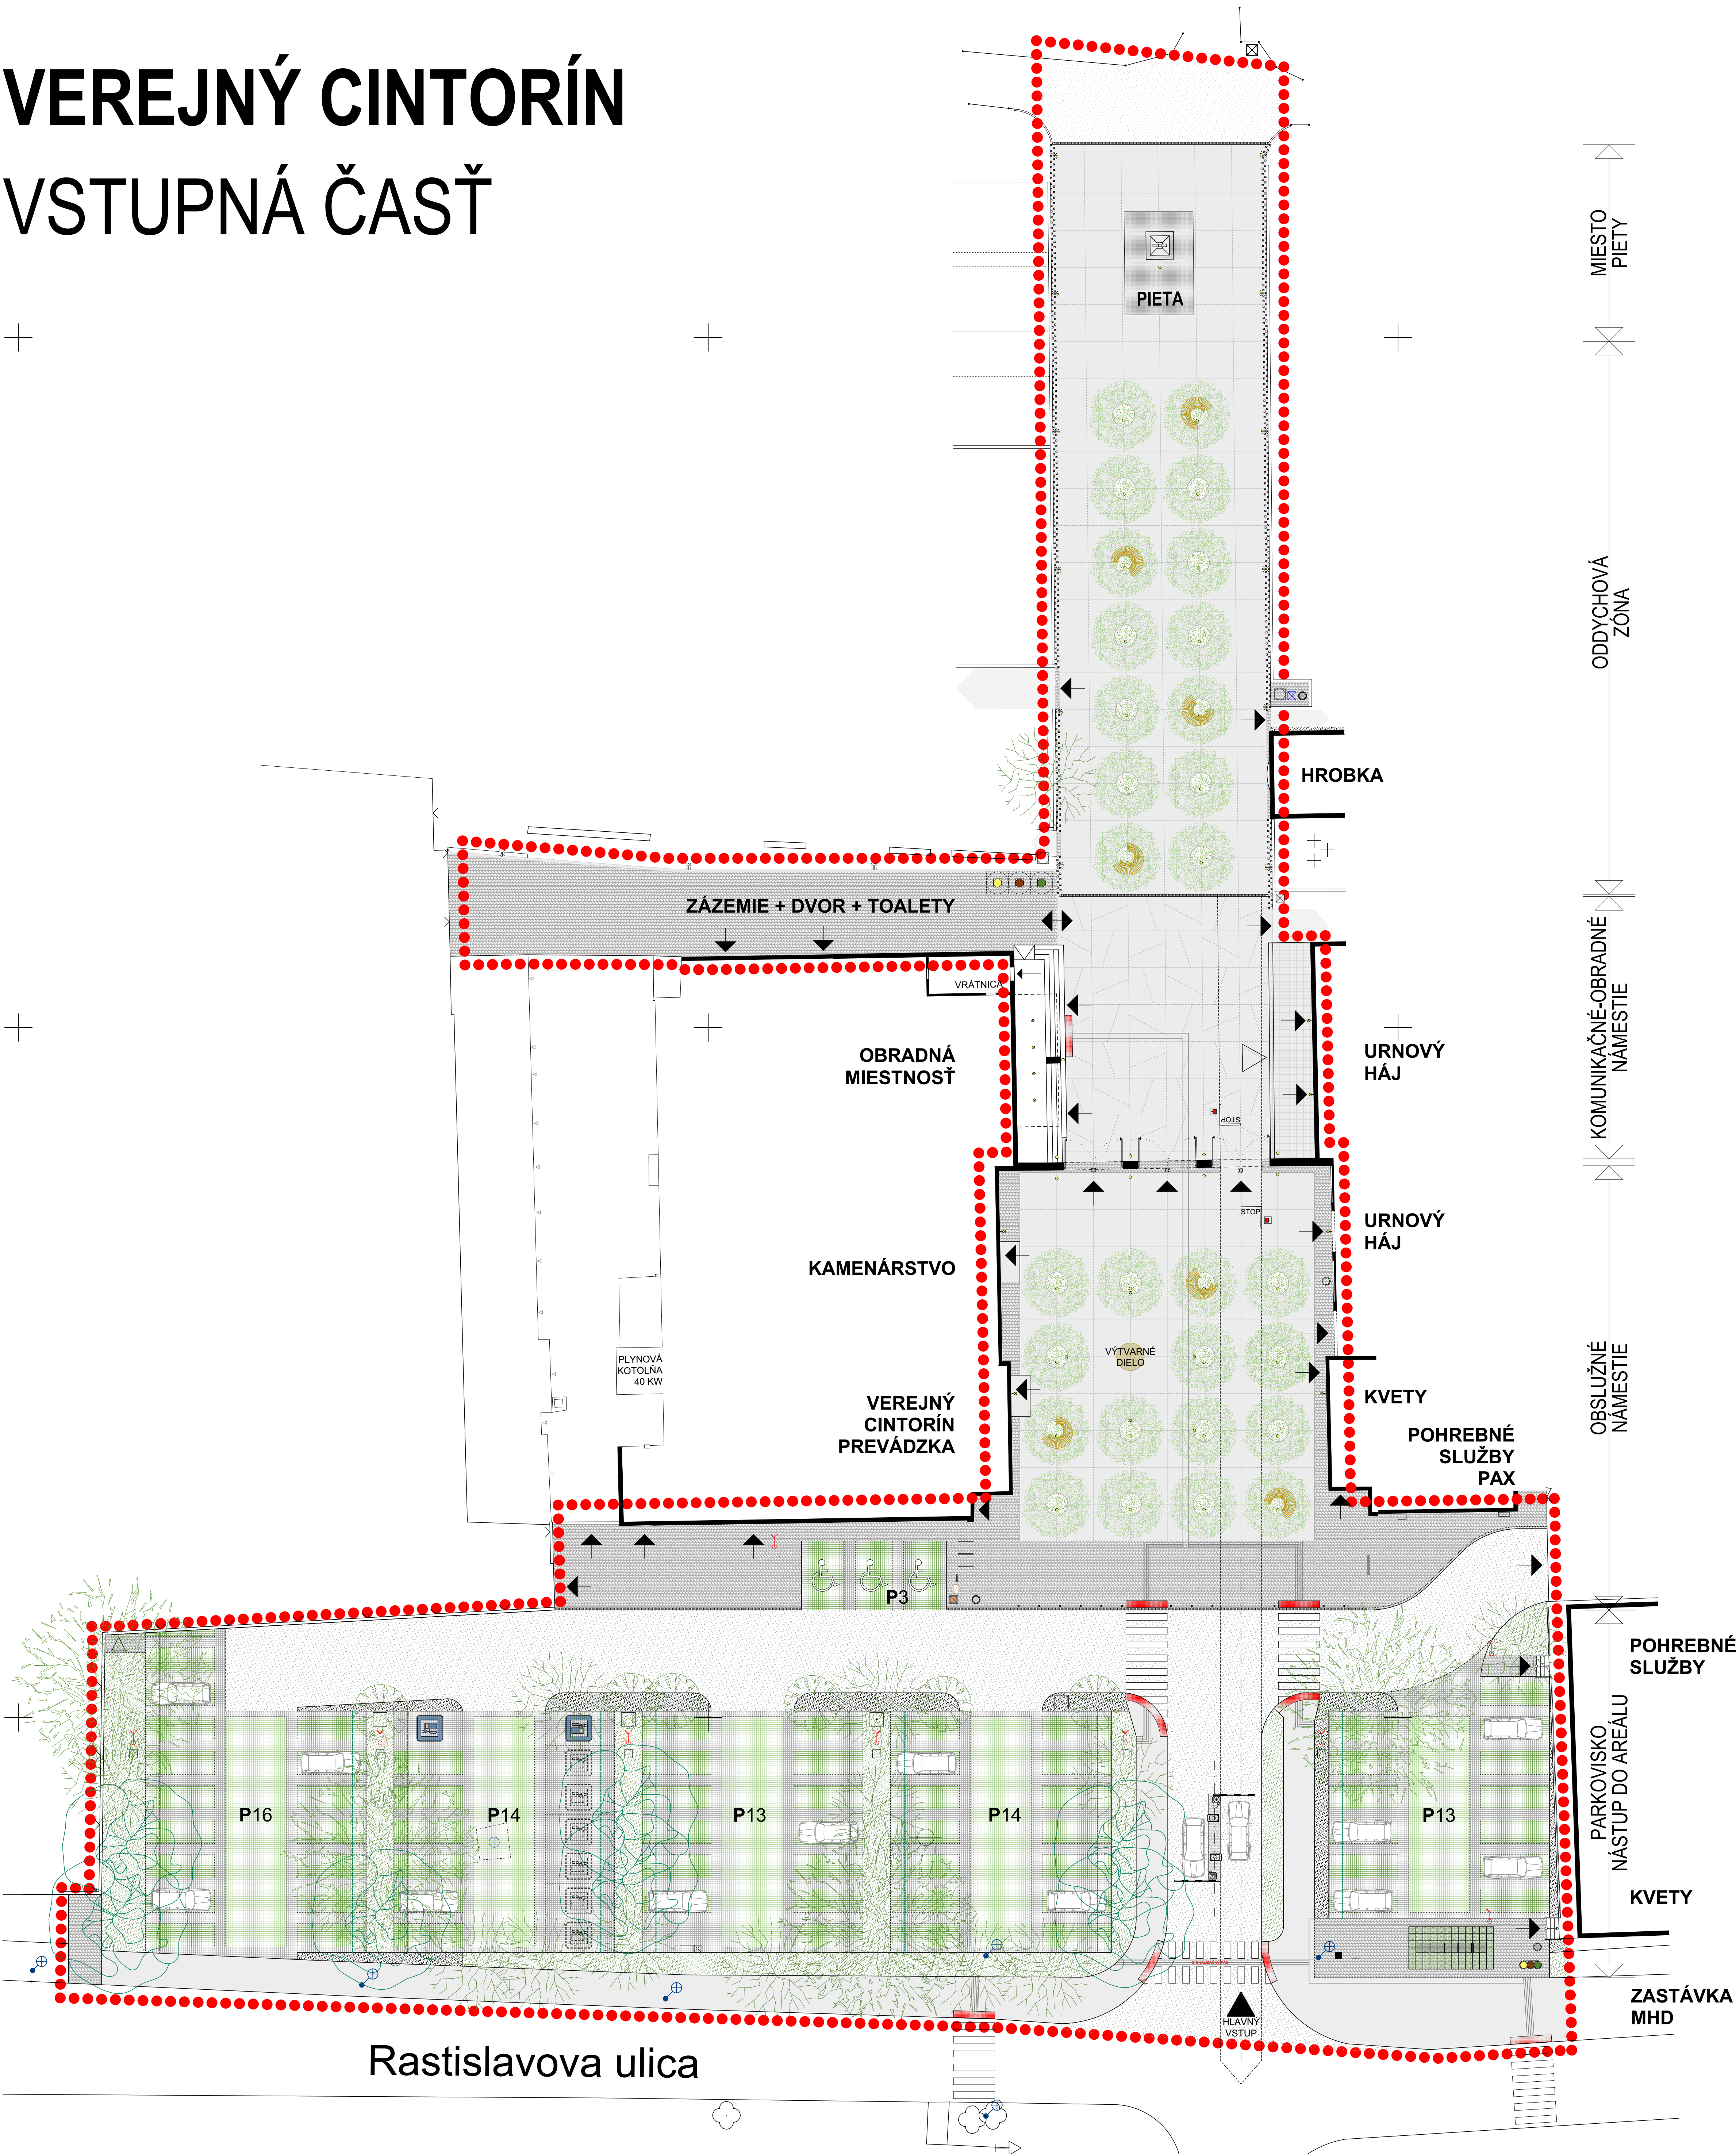

ZASTAVOVACIA SITUÁCIA STAVBY M 1:200