


# Územný plán zóny Košice

## Obytná zóna Poľov - Pažiť

| STAV | NÁVRH | LEGENDA                                      |
|------|-------|--|
|      |       | HRANICA KATASTRÁLNEHO ÚZEMIA                 |
|      |       | HRANICA ZASTAVANÉHO ÚZEMIA                   |
|      |       | HRANICA RIEŠENÉHO ÚZEMIA                     |
|      |       | OCHRANNÉ PÁSMO                               |
|      |       | VN VZDUŠNÉ VEDENIE 22 KV                     |
|      |       | VN VZDUŠNÉ VEDENIE 22 KV - NA ZRUŠENIE       |
|      |       | VN KÁBLOVÉ VEDENIE 22 KV                     |
|      |       | NN VEDENIE                                   |
|      |       | TRAFOSTANICA 22 KV/0,4 KV                    |
|      |       | STL PLYNOVOD, PED90                          |
|      |       | PRÍVODNÉ A ZÁSObNÉ POTRUBIE VODOVODU, DN 150 |
|      |       | ROZVODNÉ POTRUBIE VODOVODU, DN 100           |
|      |       | VODOJEM                                      |
|      |       | SPLAŠKOVÁ KANALIZÁCIA GRAVITAČNÁ, DN 300     |

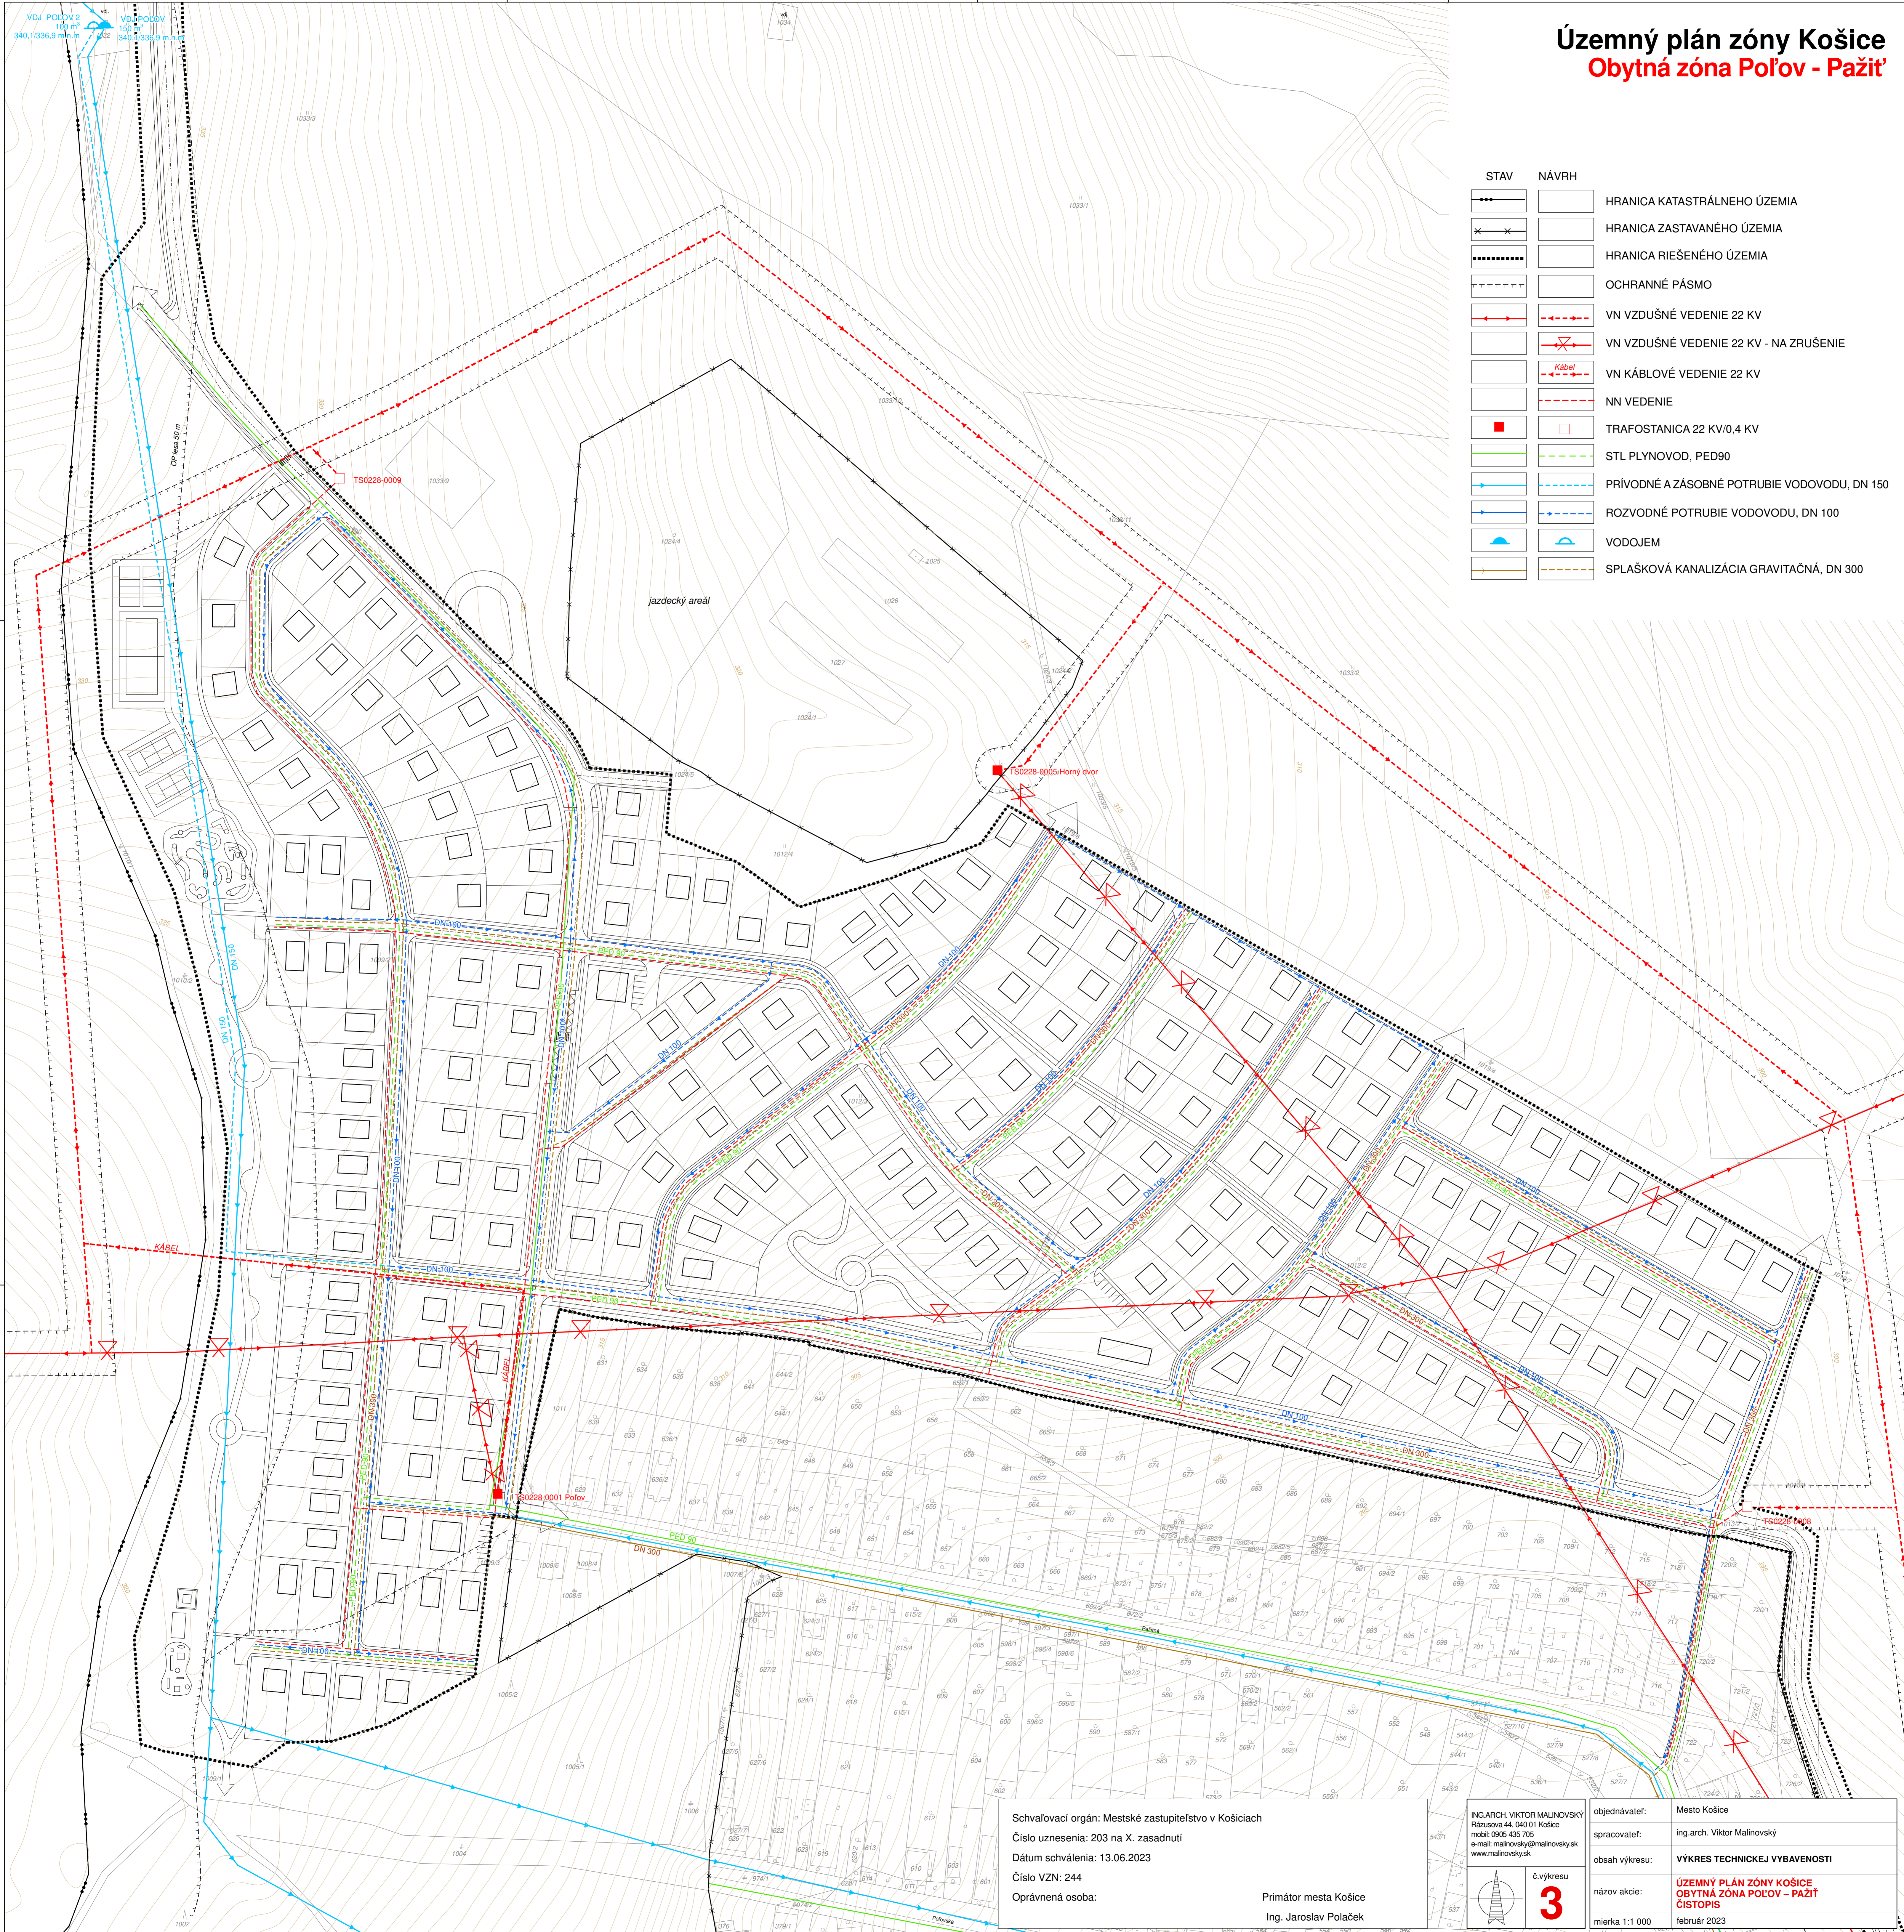

Schvalovací orgán: Mestské zastupiteľstvo v Košiciach  
 Číslo uznesenia: 203 na X. zasadnutí  
 Dátum schválenia: 13.06.2023  
 Číslo VZN: 244  
 Oprávnená osoba:

Prímátor mesta Košice  
 Ing. Jaroslav Polaček

ING. ARCH VIKTOR MALINOVSKÝ  
 Rakusovci 44, 040 01 Košice  
 mobil: 0905 435 705  
 e-mail: malinovsk@malinovsk.sk  
 www.malinovsk.sk



|                |  |
|----------------|--|
| objednávateľ:  | Mesto Košice   |
| spracovateľ:   | ing. arch. Viktor Malinovský                                     |
| obsah výkresu: | VÝKRES TECHNICKÉJ VYBAVENOSTI                                    |
| názov akcie:   | ÚZEMNÝ PLÁN ZÓNY KOŠICE<br>OBYTNÁ ZÓNA POĽOV - PAŽIŤ<br>ČISTOPIS |
| mierka 1:1 000 | február 2023   |