
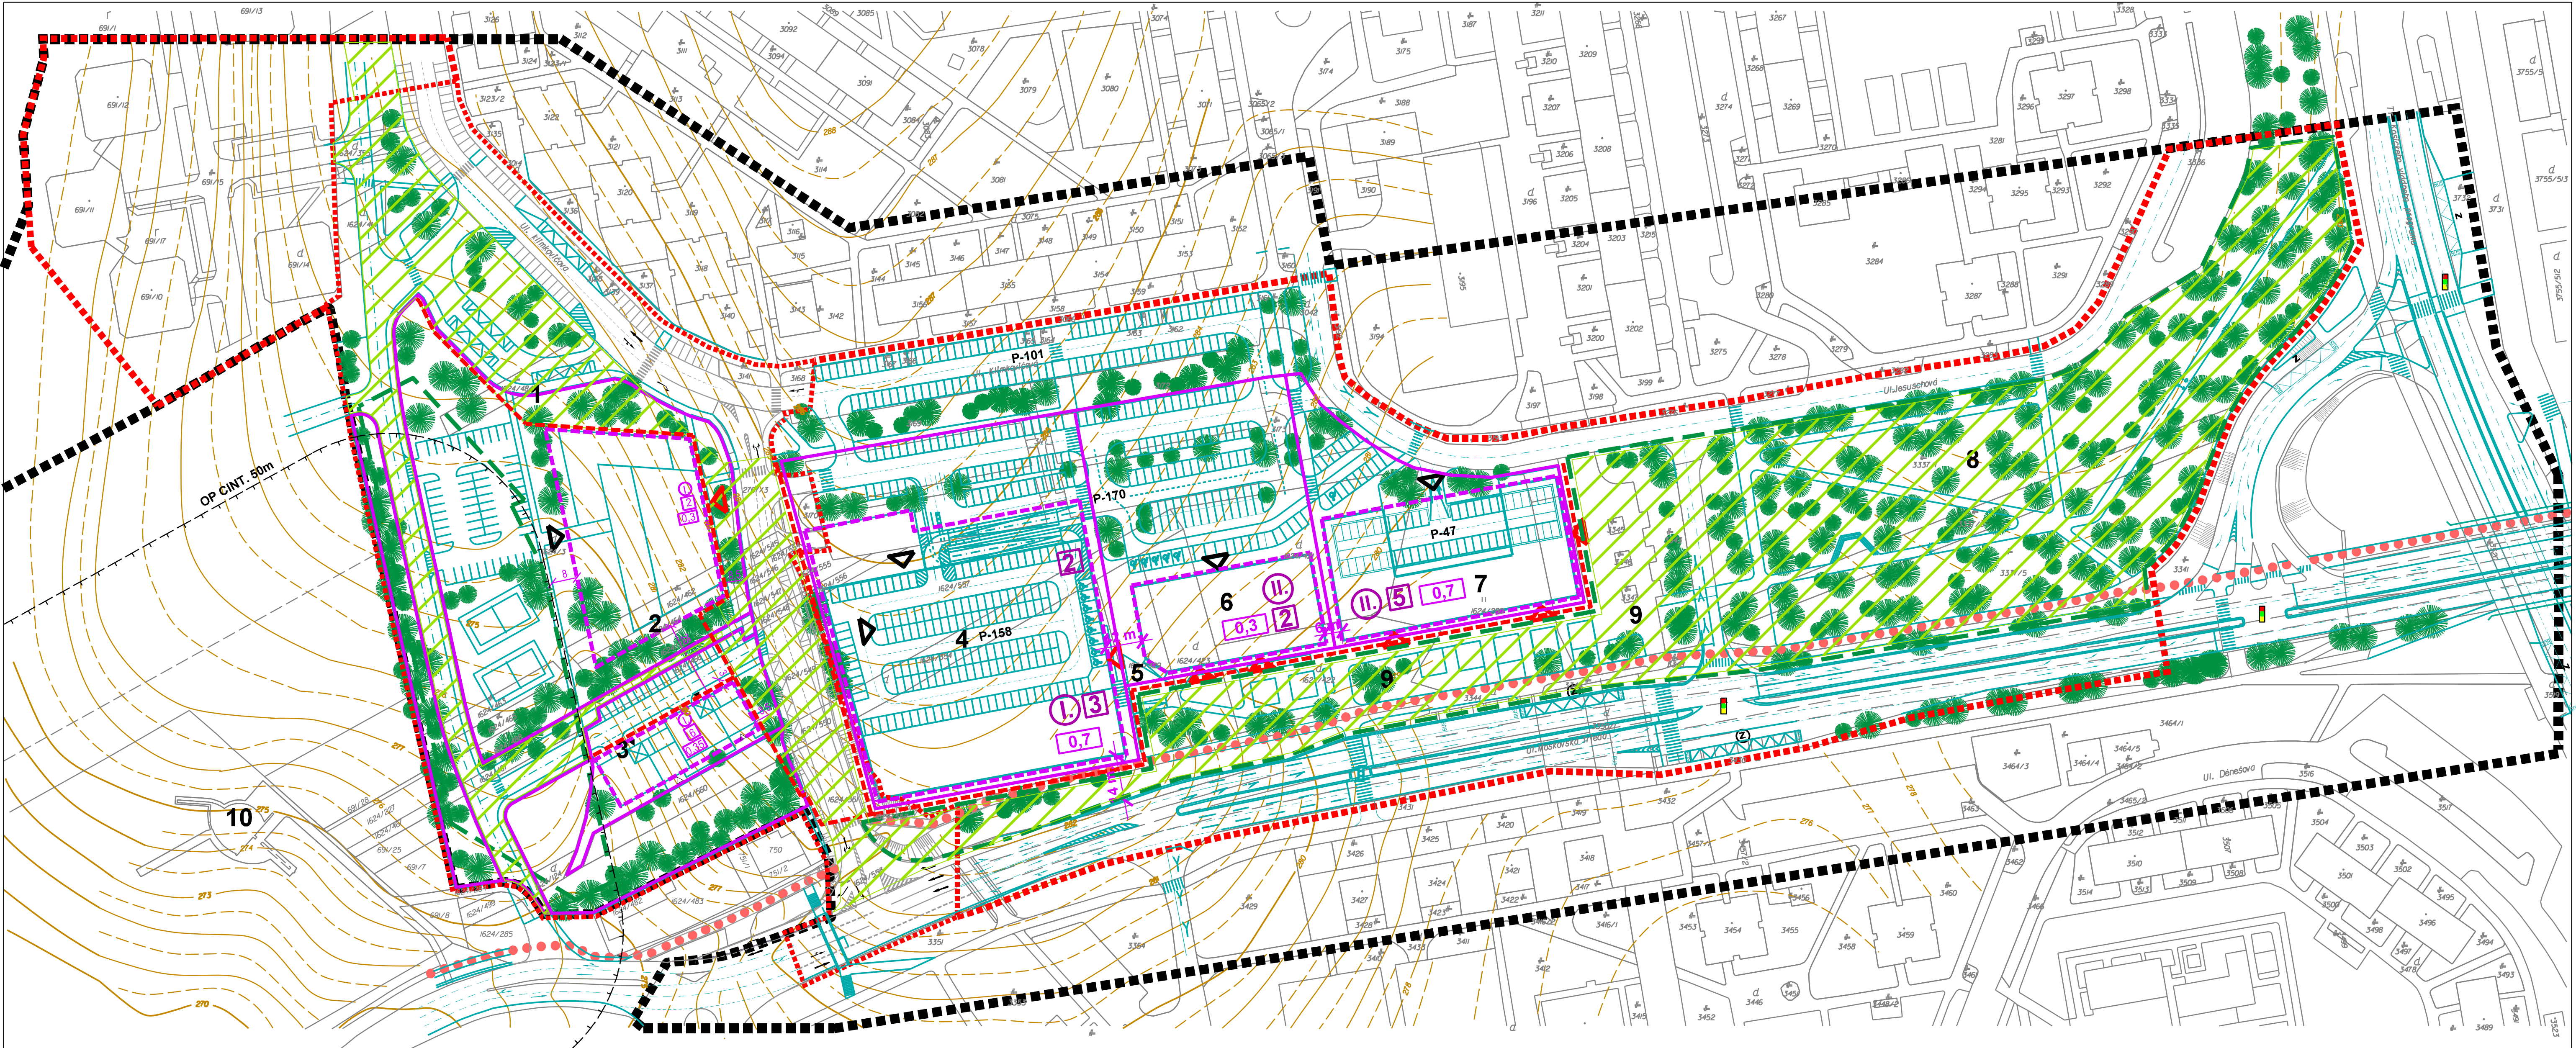


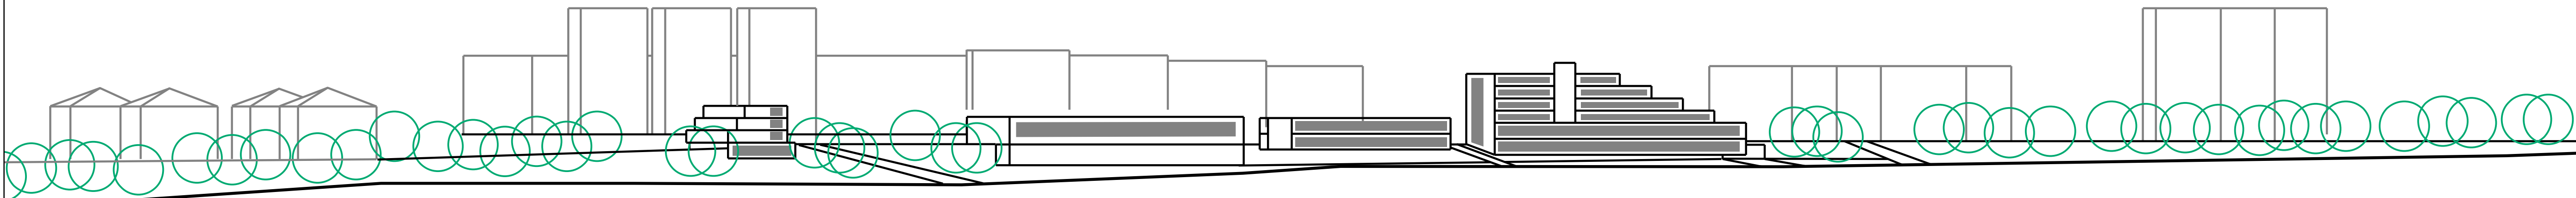

stav

návrh

Hranica riešeného priestoru

Hranica riešeného územia RP (ÚPN Z)

Hranica katastrálneho územia

Hranica nezastaviteľných plôch

Hranica pozemkov

Etapizácia

1 Terminál MHD

2 Telocvičňa (kluby, ihriská, fitness)

3 Penzión (ubytovanie, stravovanie - 40 l, 25 stol.)

4 Občianske vybavenia (obchod, služby, parkovisko na streche)

5 Plastika (fontána)

6 Občianske vybavenie (obchod služby)

7 Občianske vybavenie (administratíva, hotel (80 l, 100 stol.) ,peňažníctvo)

8 Parková zeleň

9 Centrálna pešia zóna

10 Dom smútku Myslava

stav

návrh

Súvislé pásy dvojjetážovej ochrannej zelene

Vstup pre dodávateľov

Vstup pre verejnosť

Maximálny počet podlaží (priemerná výška podlažia - 4,5m)

Stavebná čiara

Regulačná čiara

Pozemky pre verejnoprospešné stavby

Index zastavanosti

Ochranné pásmo cintorína

Stav ZaD regulačného plánu (ÚPN-Z) 2015

Moskovská trieda-KVP Košice

sever

URBI	Urbanizmus a územné plánovanie, projektová kancelária, Zvonárska 23, 040 01 Košice	rok vypracovania 2008
názov dokumentácie	Zmena regulačného plánu (ÚPN-Z) Moskovská trieda - KVP Košice	číslo výkresu 4
názov výkresu	Priestorová a funkčná regulácia	mierka 1:1 000
hlavní riešiteľ:	Ing.arch. Alexander Bál Ing.arch. Dušan Juráni	zodpovední riešitelia: Ing. P. Títl, Ing. M. Osifová, Ing. Š. Tkačík