


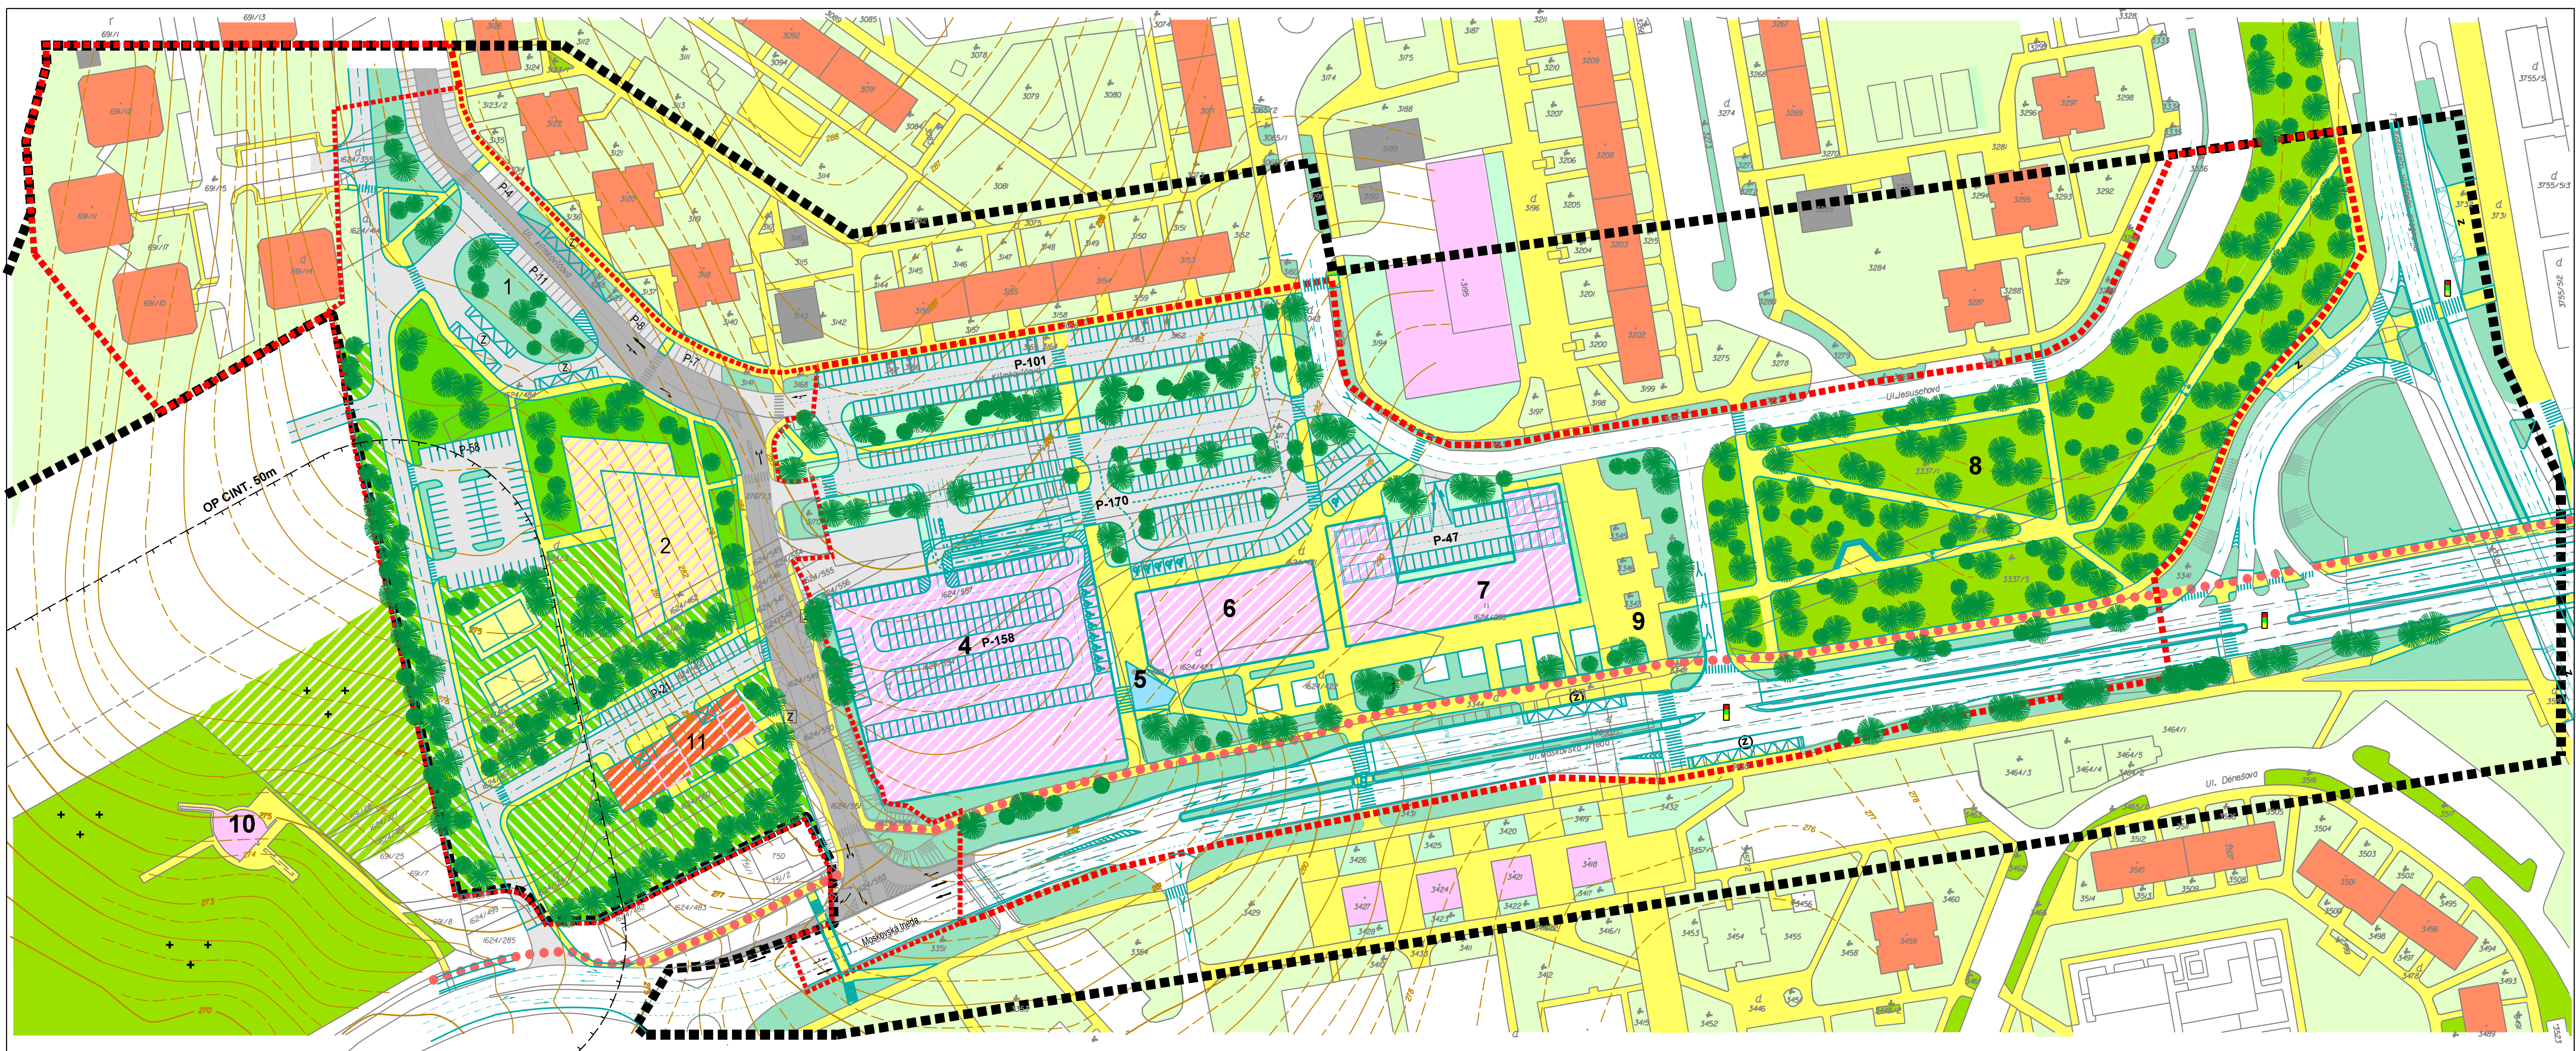

- | stav | návrh | |
|---|---|--|
|  |  | Hranica riešeného priestoru |
|  |  | Hranica katastrálneho územia |
|  |  | Hranica rieš.územia RP (ÚPN-Z) |
|  |  | Budovy zmiešaného vybavenia
(šport+občianske vybavenie) |
|  |  | Bytové domy |
|  |  | Občianska vybavenosť v parterii B |
|  |  | Budovy občianskeho vybavenia |
|  |  | Budovy športového vybavenia |

- | | |
|--|--------------------------------|
| | Cyklistické trasy |
| | Zastávky MHD |
| | Parkoviská |
| | Športové plochy, ihriská |
| | Pešie plochy a chodníky |
| | Ochranné pásma všetkých druhov |
| | Polohopis |
| | Zberná komunikácie |
| | Obslužné komunikácie |

URBI	Urbanizmus a územné plánovanie, projektová kancelária, Zvonárska 23, 040 01 Košice	rok vypracovania 2008
názov dokumentácie	Zmena regulačného plánu (ÚPN-Z) Moskovská trieda - KVP Košice	číslo výkresu
názov výkresu	Komplexný urbanistický návrh	2
hlavní riešitelia: Ing.arch. Alexander Béli Ing.arch. Dušan Juráni	zodpovední riešitelia: Ing. P. Titi, Ing. M. Osifova, Ing. Š. Tkáčik	mierka 1:1 000