


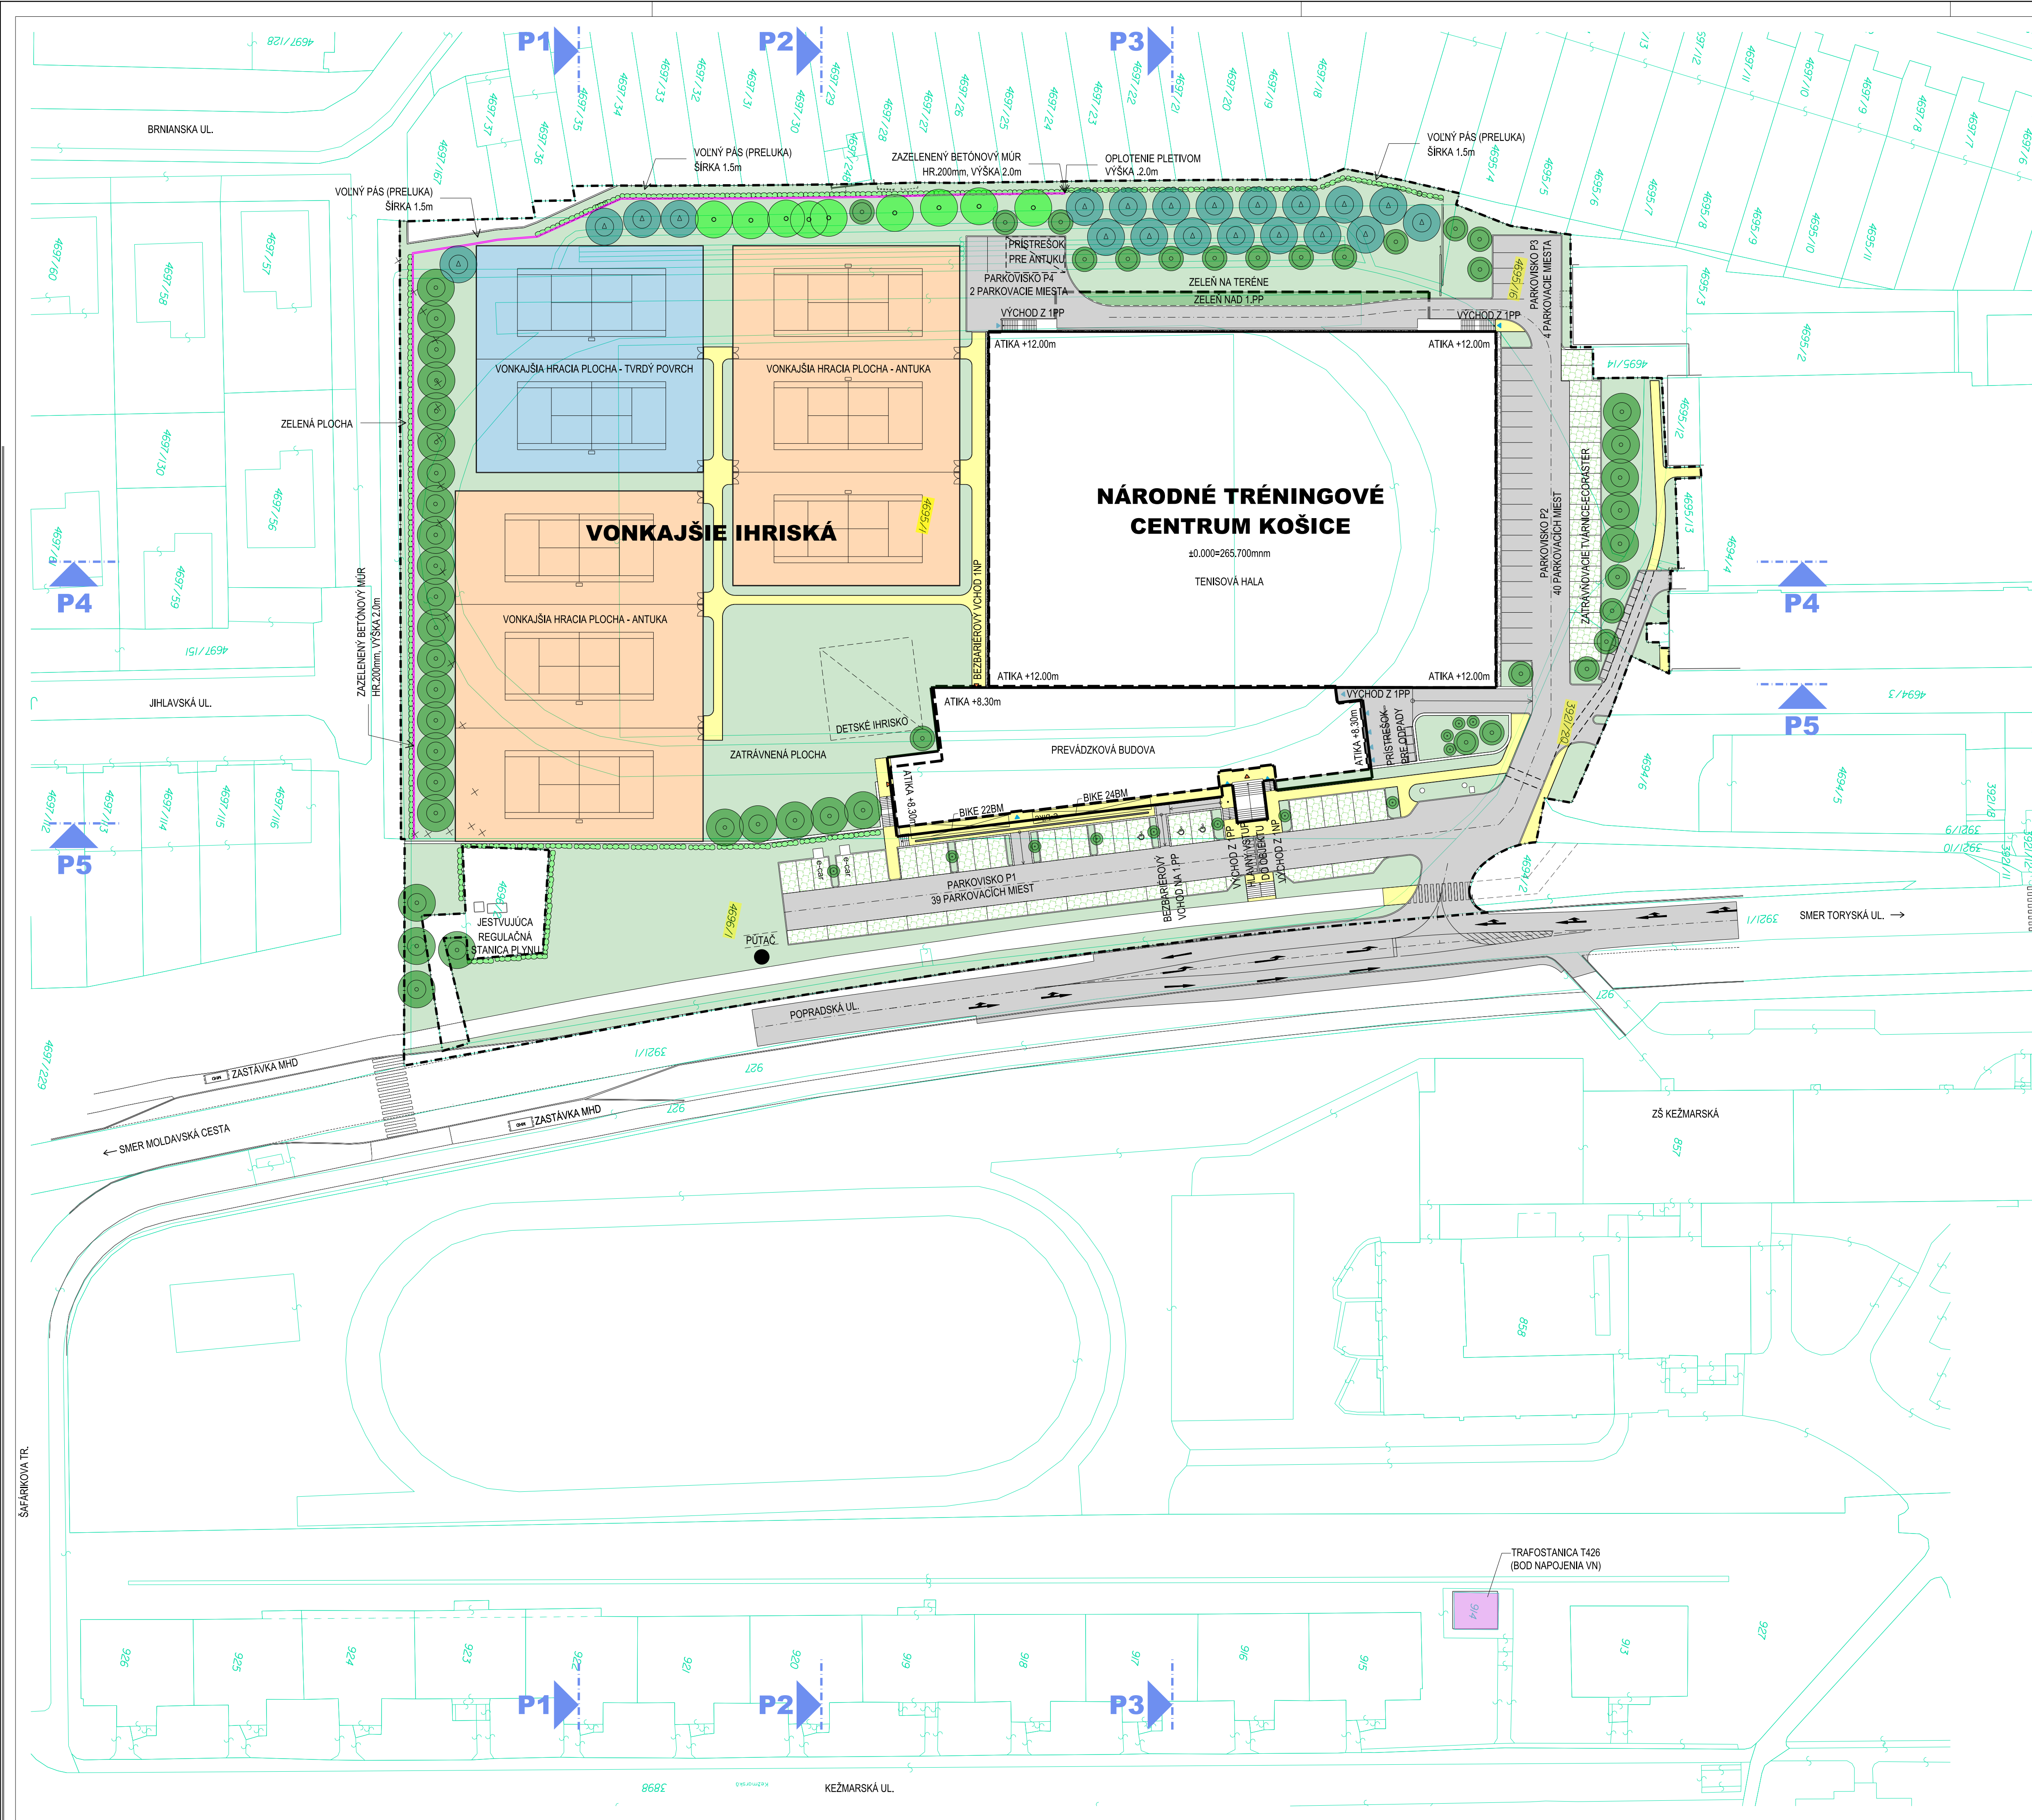

URBANISTICKÉ PARAMETRE STAVBY		m2
1) PLOCHA STAVEBNÉHO POZEMKU:		24 248,00
2) SPOLOČNÁ ZASTAVANÁ PLOCHA NA POZEMKU (STAVEBNÉ OBJEKTY, KOMUNIKÁCIE, PARKOVISKÁ, ZATŔAVNENÉ PARKOVISKÁ, SPEVNENÉ PLOCHY)		16 855,56
	OBJEKT NTC NA ÚROVNI 1NP	6 164,57
	KOMUNIKÁCIE A ASFALTOVÉ PARKOVISKÁ	2 558,88
	PARKOVISKÁ ZO ZATŔAVŇOVACÍCH TVÁRNIC	802,55
	CHODNÍKY A JESTVUJÚCI CHODNÍK	1 210,42
	VONKAJŠIE IHRISKÁ - ANTUKA	4 273,26
	VONKAJŠIE IHRISKÁ - TVRDÝ POVRCH	1 339,56
	OPORNÉ MÚRY A INÉ	506,33
	koeficient zastavanosti kz:	0,695
	stanovený koeficient zastavanosti kz=0,7 - VYHOVUJE	
3) PLOCHA ZELENÉ		7 392,44
	koeficient zelene:	0,305
	stanovený koeficient zelene = 0,3 - VYHOVUJE	
ZASTAVANÁ PLOCHA OBJEKTAMI (ZASTAVANÁ PLOCHA OBJEKTOV PODLA STN 73 4055)		
	BUDOVA NTC	6593,02
	PRÍSTREŠOK PRE ANTUKU	55,31
	PRÍSTREŠOK PRE ODPADY	10,64
	OBJEKTY SPOLU:	6658,97
	koeficient zastavanosti objektami kzo:	0,27
	stanovený koeficient zastavanosti objektami kzo=0,5 - VYHOVUJE	
PARAMETRE STATICKEJ DOPRAVY		PM
1) PARKOVACÍCH STÁTÍ SPOLU		85
	PARKOVACÍCH STÁTÍ PRE TELESNE ZNEVÝHODNENÝCH	3
	PARKOVACIE STÁTIA PRE ELEKTROMOBILI	2
2) PARKOVACIE STÁTIA PRE BICYKLE SPOLU		46
	PARKOVACIE STÁTIA PRE ELEKTROBICYKLE	1

- LEGENDA ZNAČIEK**
- HRANICA POZEMKU
 - OBRYS OBJEKTU NTC NA ÚROVNI 1.NP
 - OBRYS OBJEKTU NTC NA ÚROVNI 1.PP
 - ▶ VCHOD/VÝCHOD Z OBJEKTU NTC NA ÚROVNI 1.NP
 - ▶ VCHOD/VÝCHOD Z OBJEKTU NTC NA ÚROVNI 1.PP