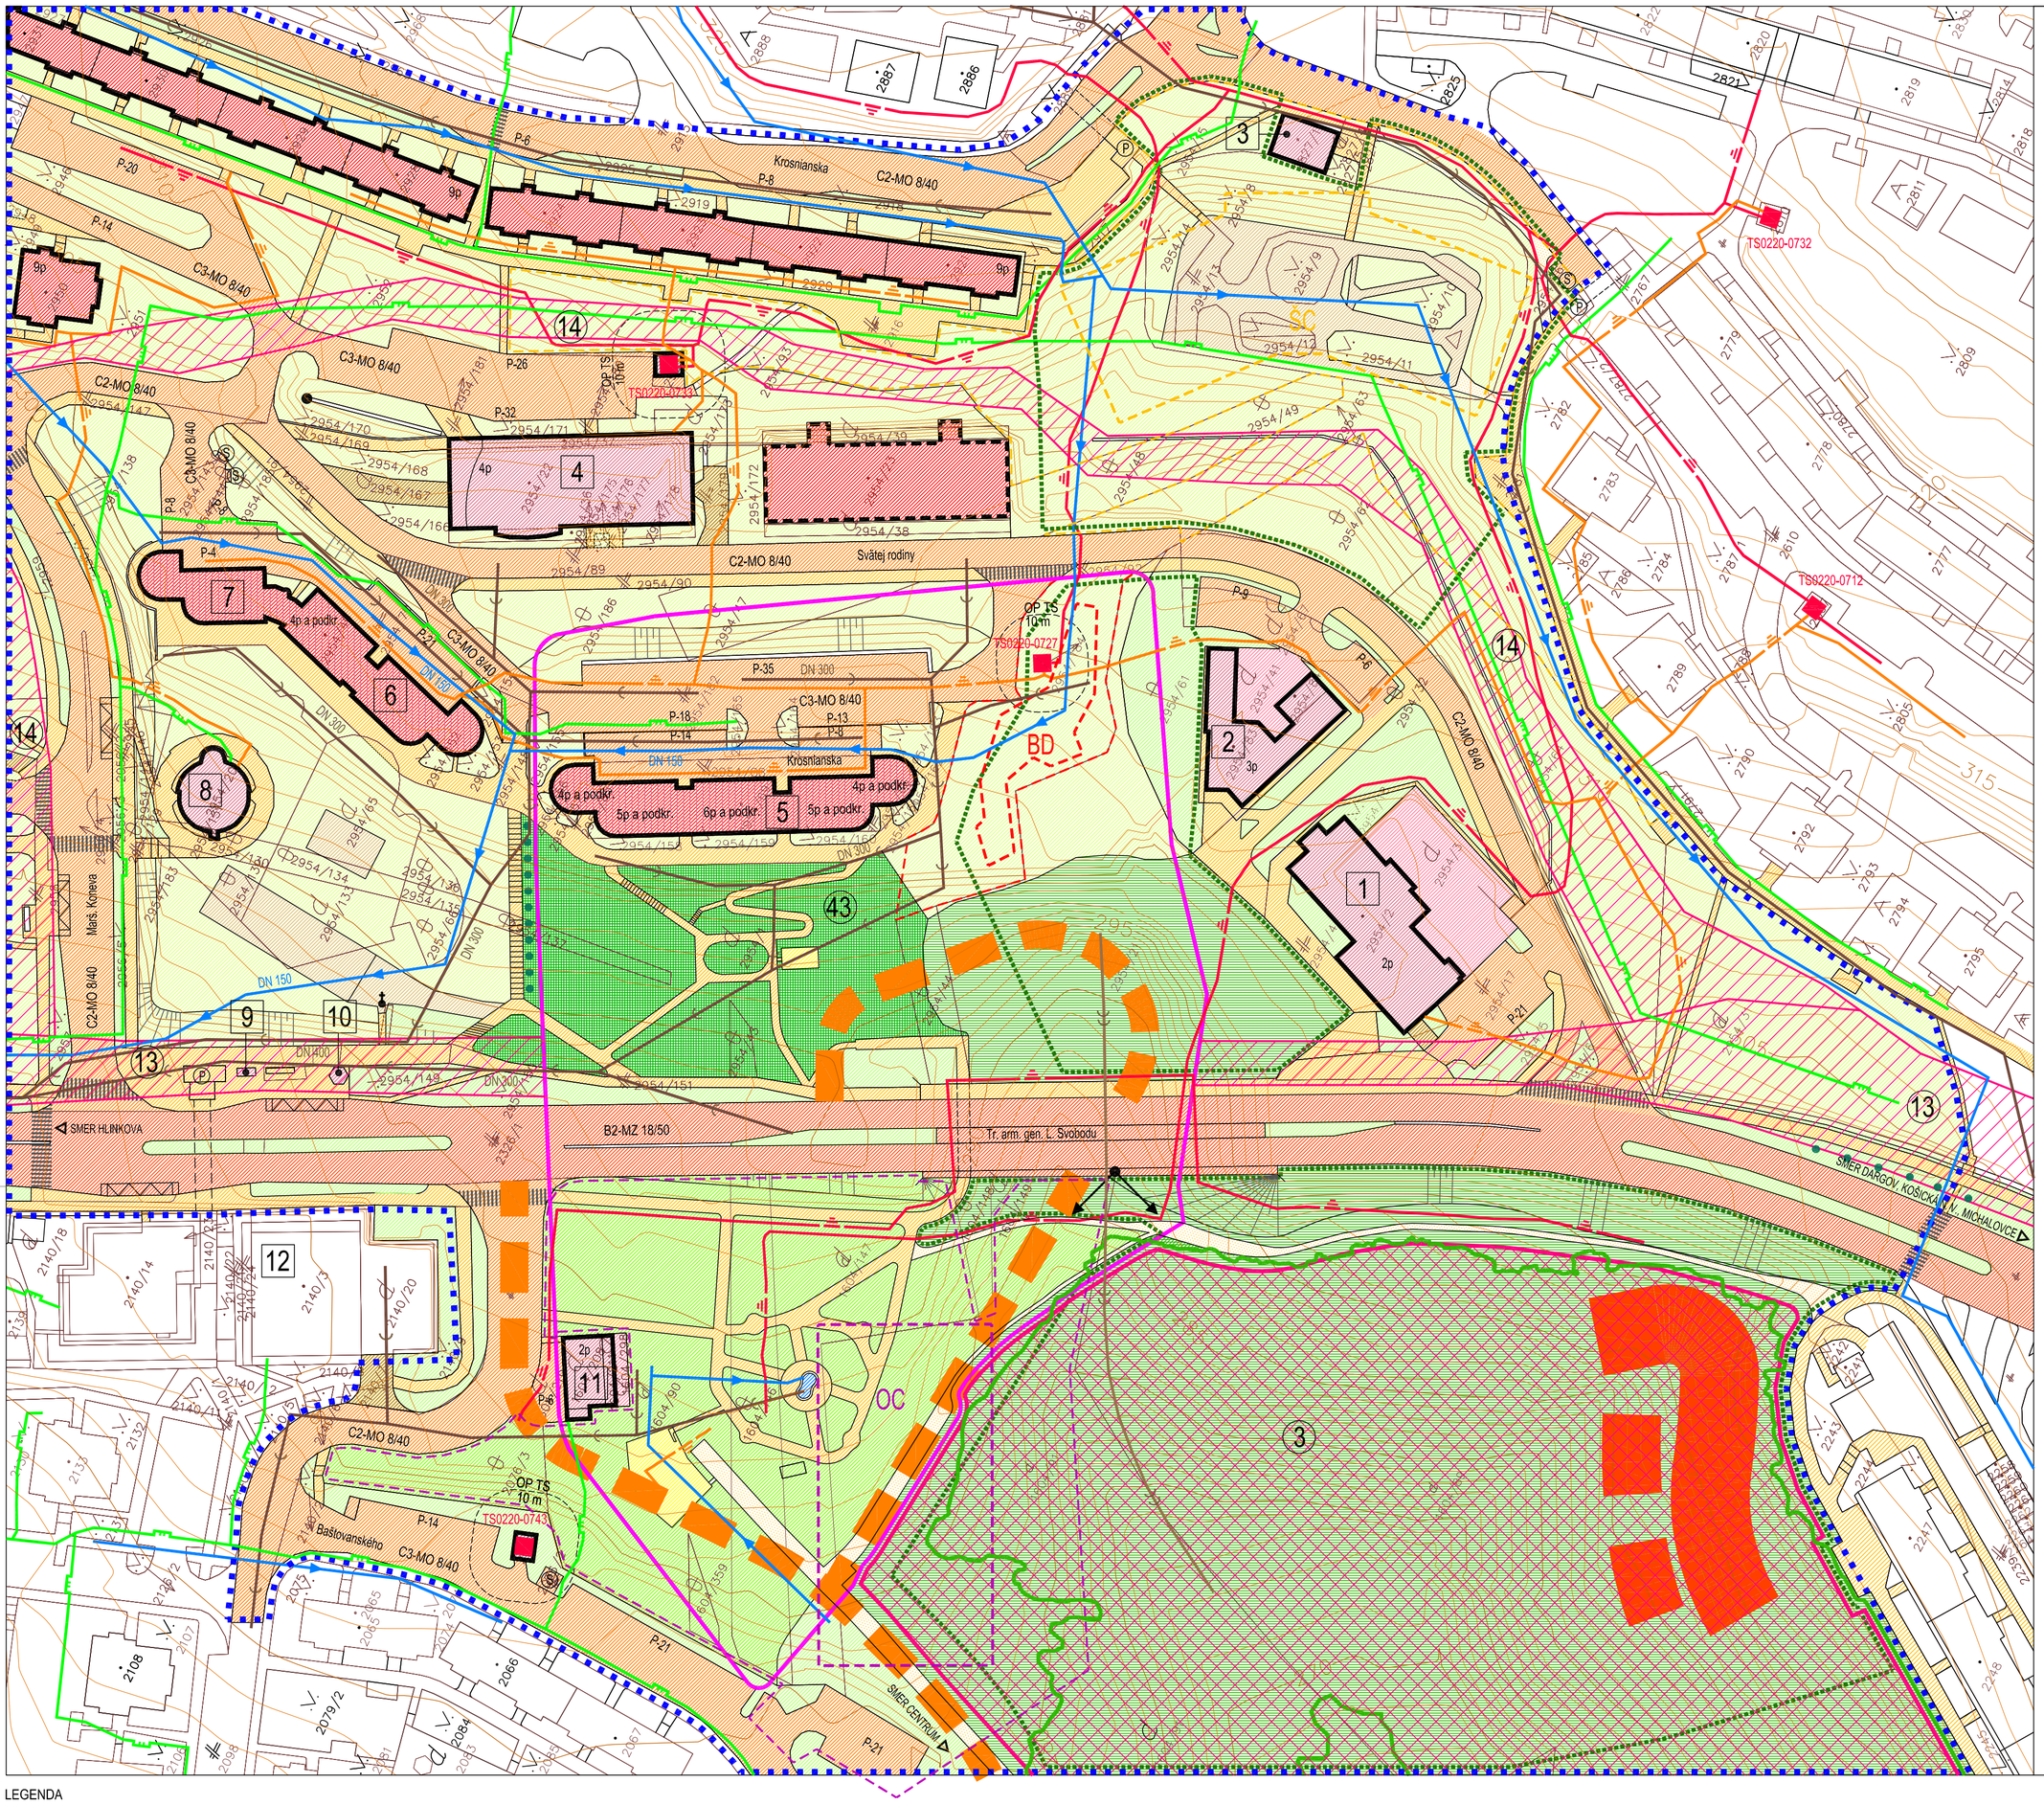

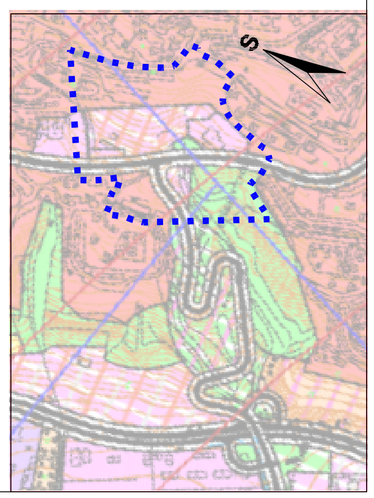

OBČIANSKE VYBAVENIE - JESTVUJÚCE VYUŽITIE

ZOZNAM OBJEKTOV

1 POŠTA 22
2 POLÍCIA
3 TV DIGI
4 RÍMSKO KATOLÍCKY KOSTOL, FARA
5 BYTOVÝ POLYFUNKČNÝ DOM
OV v parteri: (filtre a autodiely, oleje, digi, digital TV)
6 BYTOVÝ POLYFUNKČNÝ DOM
OV v parteri: (denný bar, inžinierska činnosť v stavebníctve, salón pre psov, veretinárna ambuláncia)
7 BYTOVÝ POLYFUNKČNÝ DOM
OV v parteri: (salón Šarm)
8 GRÉCKOKATOLÍCKY KOSTOL
9 NOVINOVÝ STANOK
10 PRENOSNÝ STANOK - KVETY
11 PENZIÓN FONTÁNA
12 NÁKUPNÉ STREDISKO ONDAVA

MIESTNY ÚZEMNÝ SYSTÉM EKOLOGICKEJ STABILITY

PRVKY MÚSES

3 MESTSKE BIOCENTRUM REGIONÁLNEHO VÝZNAMU
ZELEŇ NA SVAHOCH POD FURČOU
BIOKORIDOR MIESTNEHO VÝZNAMU
13 TRIEDA L. SVOBODU
14 KROSNIANSKA ULICA - KONEVOVA ULICA
INTERAKČNÝ PRVOK
43 PARČÍK NA FURČI

LEGENDA

HRANICA RIEŠENÉHO ÚZEMIA ZaD ÚPN-Z 2014

STAV	ZÁMER	
		POZEMKY A STAVBY BYTOVÝCH DOMOV (BD)
		POZEMKY A STAVBY OBČIANSKEHO VYBAVENIA (OV)
		POZEMKY A STAVBY BD S OV V PARTERI
		POZEMKY A STAVBY TECHNICKEJ VYBAVENOSTI
		ROZOSTAVANÝ POLYFUNKČNÝ DOM (GARÁŽE+BÝVANIE)
		POZEMKY NÁMESTIA
		POZEMKY PARKOVO UPRAVENEJ ZELENE
		POZEMKY OBYTNEJ ZELENE
		POZEMKY OSTATNEJ ZELENE
		POZEMKY ZELENE VEREJNÝYCH PRIESTRANSTIEV
		LESNÝ PORAST, LÍNIOVÁ ZELEŇ
		POZEMKY IHRÍSK
		POZEMKY SPEVNENÝCH PLOCH
		POZEMKY ZBERNÝCH KOMUNIKÁCIÍ

STAV	ZÁMER	
		POZEMKY PRÍSTUPOVÝCH A OBSLUŽNÝCH KOMUNIKÁCÍ
		ZJAZDNÉ CHODNÍKY
P-35		PARKOVANIE V I. ÚROVNI NA TERÉNE
		POZEMKY PEŠÍCH KOMUNIKÁCIÍ A PRIESTRANSTIEV
		POZEMKY PEŠÍCH KOMUNIKÁCIÍ NESPEVNENÉ
		PEŠIE PRIECHODY
Z		ZASTÁVKY AUTOBUSOVEJ MHD
C2-MO 8/40		FUNKČNÁ TRIEDA A KATEGÓRIA KOMUNIKÁCIE
		FONTÁNA
		HRANICA OCHRANNÝCH PÁSIEM, OPORNÝ MÚR
		KRIŽ, UMELECKÉ DIELO SOCHÁRSKE
PS		PODCHOD PRE PEŠÍCH, SMETNÍK
5p a podkr		POČET NADZEMNÝCH PODLAŽÍ A PODKROVIE
		BOD VÝHĽADU č.5 PODĽA URŠ

STAV	ZÁMER	
	SC	POZEMOK A OBJEKT ŠPORTOVÉHO CENTRA
	BD	POZEMOK A OBJEKT BYTOVÉHO DOMU
	OC	POZEMOK A OBJEKT OBCHODNÉHO CENTRA
		POTENCIÁLNE SVAHOVÉ POHYBY (zdroj GÚDŠ)
3		MESTSKÉ BIOCENTRUM REGIÓNALNEHO VÝZNAMU (BC-R(M))
13,14		BIOKORIDOR MIESTNEHO VÝZNAMU (BK-M)
43		INTERAČNÝ PRVOK (IP)
		VODOVOD
		SPLAŠKOVÁ KANALIZÁCIA
		DAŽĎOVÁ KANALIZÁCIA
		VN KÁBEL
TS0220-0733		TRANSFORMAČNÁ STANICA
		NN KÁBEL
		STL PLYNOVOD 0,3 MPa

NÁVRH

ÚZEMNÝ PLÁN ZÓNY KOŠICE - SÍDL. DARGOVSKÝCH HRDINOV
OKRSOK VIII. ZMENY A DOPLNKY 2014 M 1 : 1 000
SÚČASNÝ STAV č. v. 2a

PROJEX
Ing.arch. Michal LEGDAN
Masarykova 16, 080 01 PREŠOV