


ÚZEMNÝ PLÁN HOSPODÁRSKO-SÍDELNEJ AGLOMERÁCIE



KOŠICE

LOKALITA KRÁSNA NAD HORNÁDOM - VÝCHODNÉ MESTO

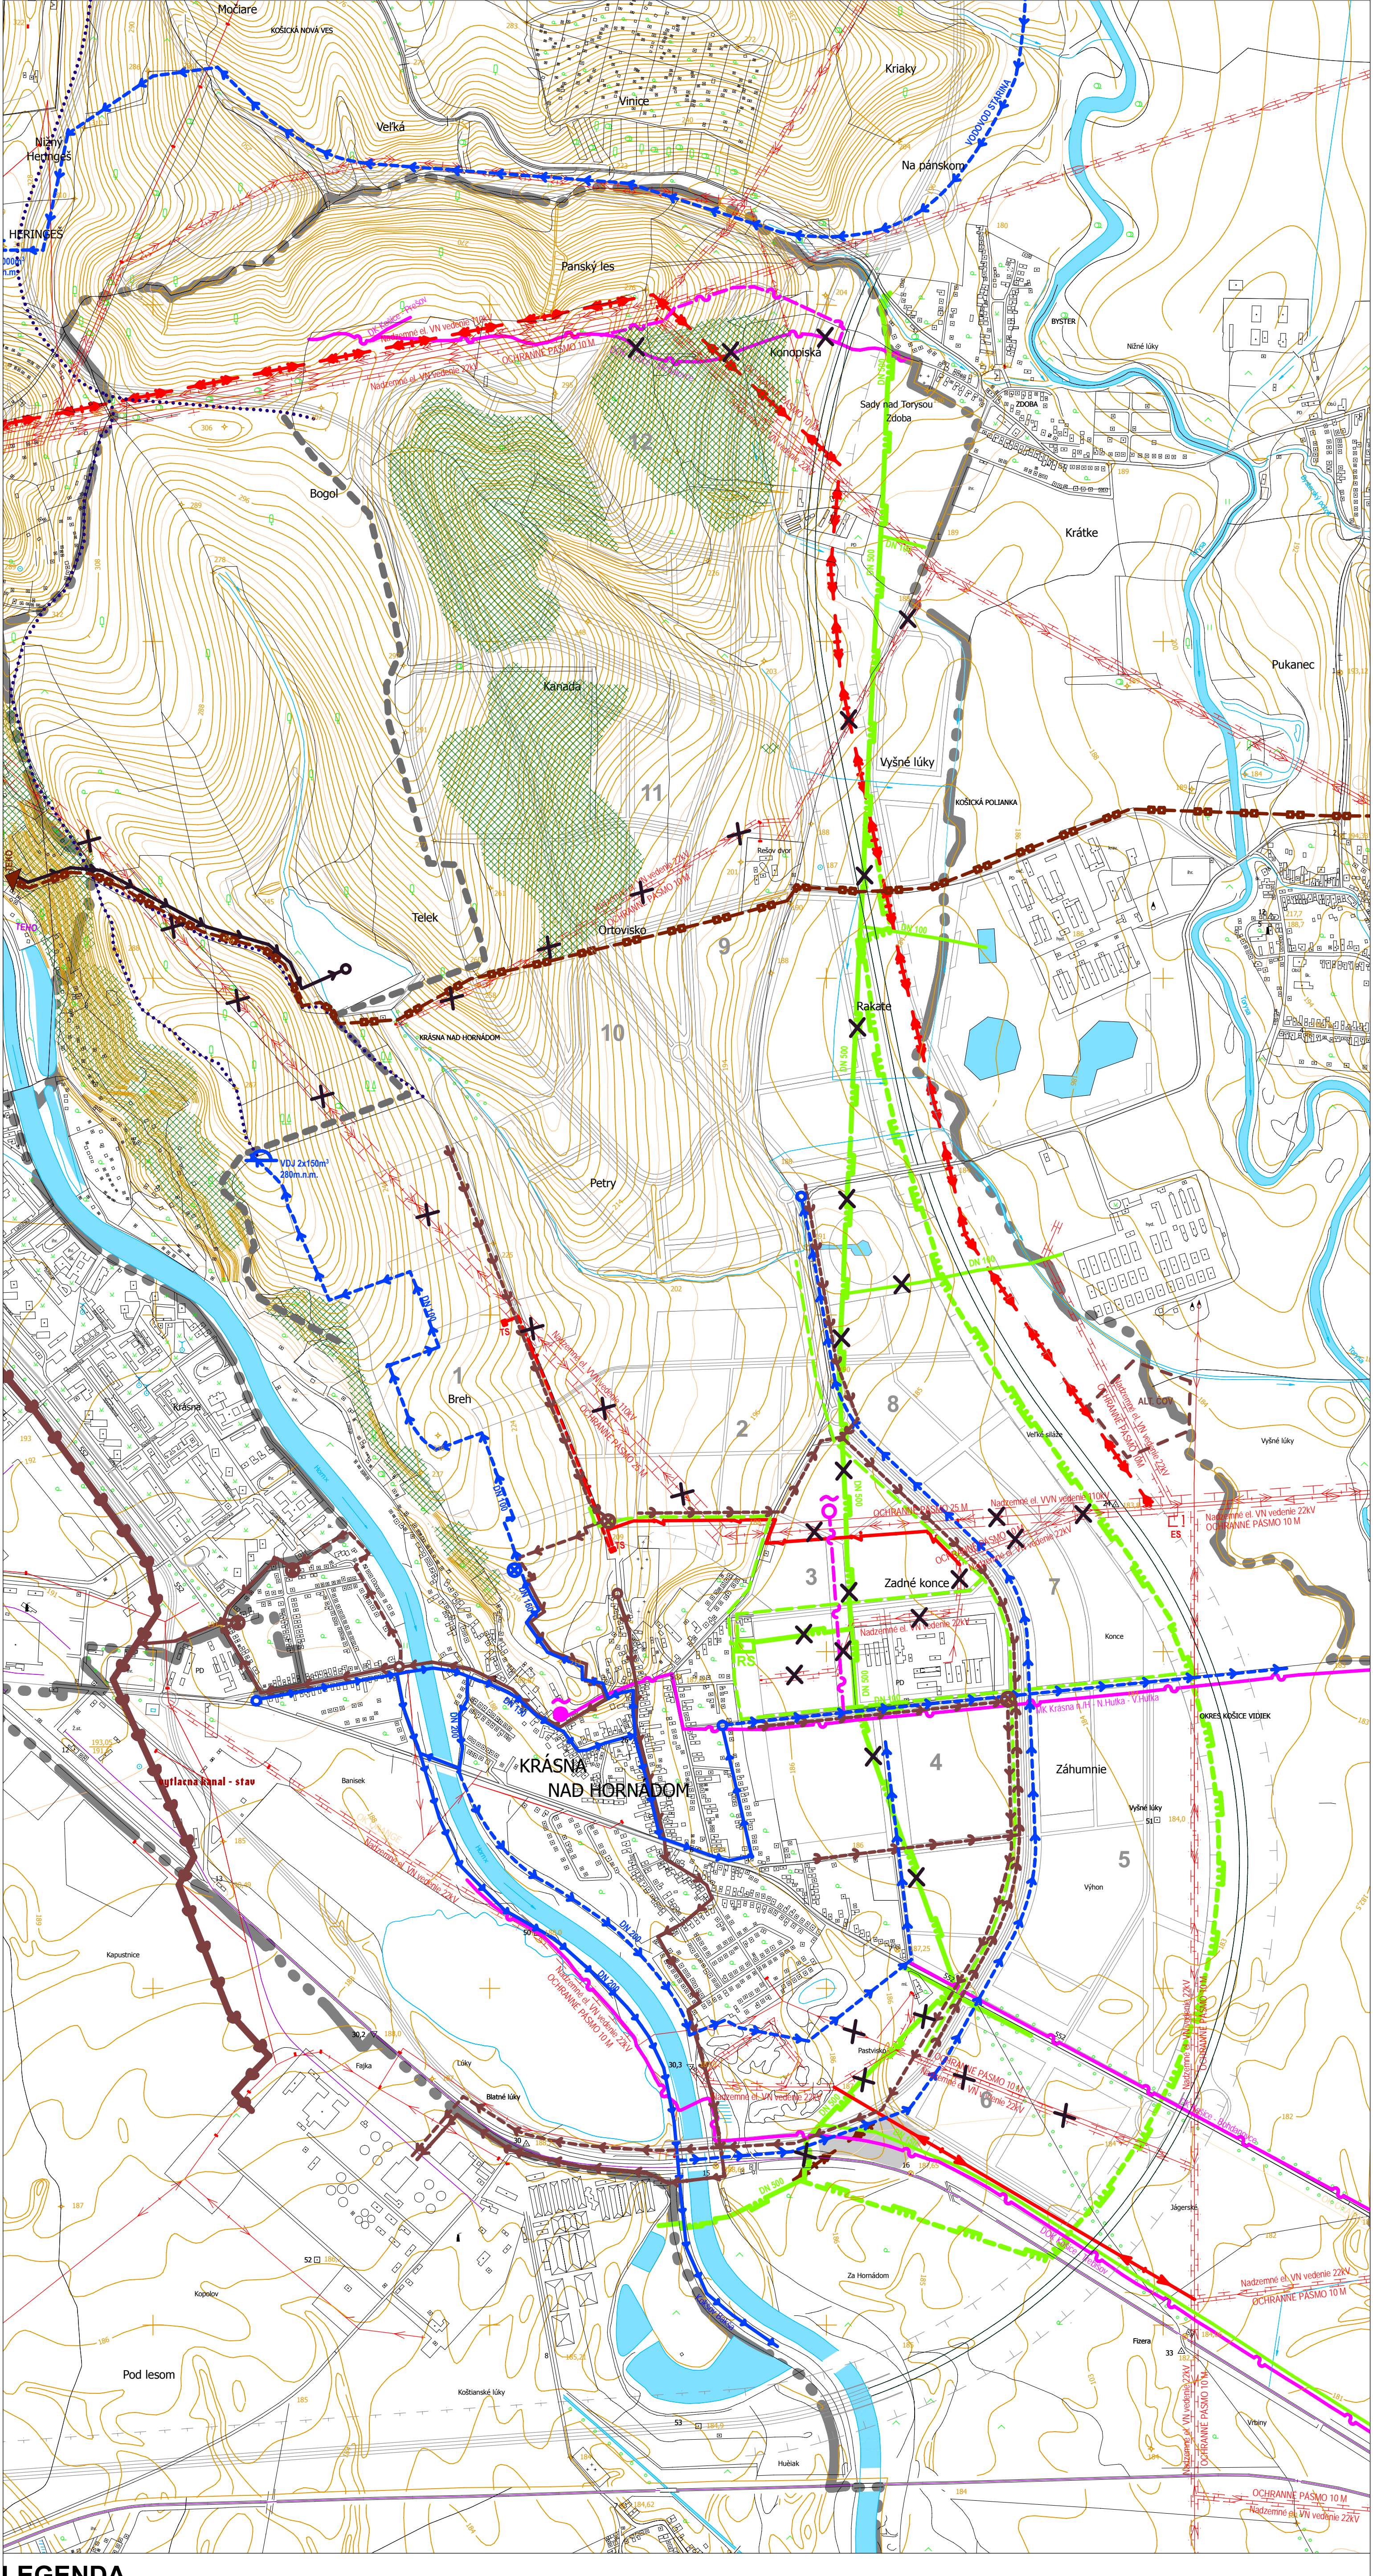

LEGENDA

| | | | |
|------|-------|---|-----------------------------|
| STAV | NÁVRH | ROZŠÍRENÁ HRANICA ZASTAVANÉHO ÚZEMIA | REGULAČNÁ STANICA PLYNU |
| | | VODOJEM | VTL PLYNOVOD |
| | | VODOVODNÉ POTRUBIE | STL PLYNOVOD |
| | | AUTOMATICKÁ TLAKOVÁ STANICA | TEPELNÝ NAPÁJAČ |
| | | KANALIZAČNÉ POTRUBIE GRAVITAČNÉ | POPOLČEKOVOD |
| | | KANALIZAČNÉ POTRUBIE TLAKOVÉ | DIALKOVÝ OPTICKÝ KÁBEL |
| | | ČERPACIA STANICA SPLAŠKOVEJ KANALIZÁCIE | AUT. TELEFÓNNA ÚSTREĐNÁ |
| | | ALT. ČOV | SIĚŤ NAVRHOVANÁ NA ZRUŠENIE |
| | | ELEKTRICKÉ VEDENIE 22 KV VZDUŠNÉ | GEOLOGICKÝ ZOSUVNÉ ÚZEMIA |
| | | ELEKTRICKÉ VEDENIE 110 KV VZDUŠNÉ | |
| | | OCHRANNÉ PÁSMO VZDUŠNÉHO ELEKTRICKÉHO VEDENIA | |
| | | ELEKTRICKÉ VEDENIE 22 KV ÚLOŽNÉ | |
| | | ELEKTROSTANICA | |
| | | ELEKTRICKÉ TRAFOSTANICE | |

SCHVALOVACIA DOLOŽKA - ZMENY A DOPLNKY ÚZEMNÉHO PLÁNU HSA KOŠICE, LOKALITA KRÁSNA - VÝCHODNÉ MESTO

SCHVALOVACÍ ORGÁN: ZASTUPITELSTVO MESTA KOŠICE
ČÍSLO UZNESENIA:
DÁTUM SCHVÁLENIA:

PRIMÁTOR MESTA KOŠICE
ING. FRANTIŠEK KNAPIK

PEČIATKA

atrrium
architektonické štúdio

Letná 40, 040 01 Košice
tel/fax: +421-55/62 315 87
www.atrium-archstudio.sk
architekt@atrium-archstudio.sk

HLAVNÝ RIEŠITEL: **ING. ARCH. DUŠAN BURÁK, CSc.**
ZODPOVEDNÍ RIEŠITELIA:
Ing. Ladislav Baran, Ing. Michal Burák, Ing. Marek Bakalár,
Ing. Ladislav Pažák, Ing. Milan Kolesár

OBSTARÁVATEL: **MESTO KOŠICE**

NÁZOV DOKUMENTÁCIE:
KRÁSNA - VÝCHODNÉ MESTO
ZMENY A DOPLNKY ÚZEMNÉHO PLÁNU HSA KOŠICE

NÁZOV VÝKRESU: **VODNÉ HOSPODÁRSTVO
ZÁSOBOVANIE PLYNOM A TEPLIOM
ZÁSOBOVANIE ELEKTR. ENERGIOM**

Kraj: Košický
Okres: Košice
Dátum: April 2008
Etapa: Zmeny a doplnky

Mierka: **1:10 000**
Číslo výkresu: **4/1
5/1
6/1**