



ÚZEMNÝ PLÁN HSA KOŠICE
změny a doplnky č. 20/2022
 Návrh po prerokovaní

Obstarávateľ: Mesto Košice
 Odborne spôsobilá osoba pre obstaranie ÚPP a ÚPD:
 Ing. arch. Miroslav Rohál
 Spracovateľ: Ing. arch. Martin Baloga, PhD.
 Dátum: november 2022


VODNÉ HOSPODÁRSTVO **04**

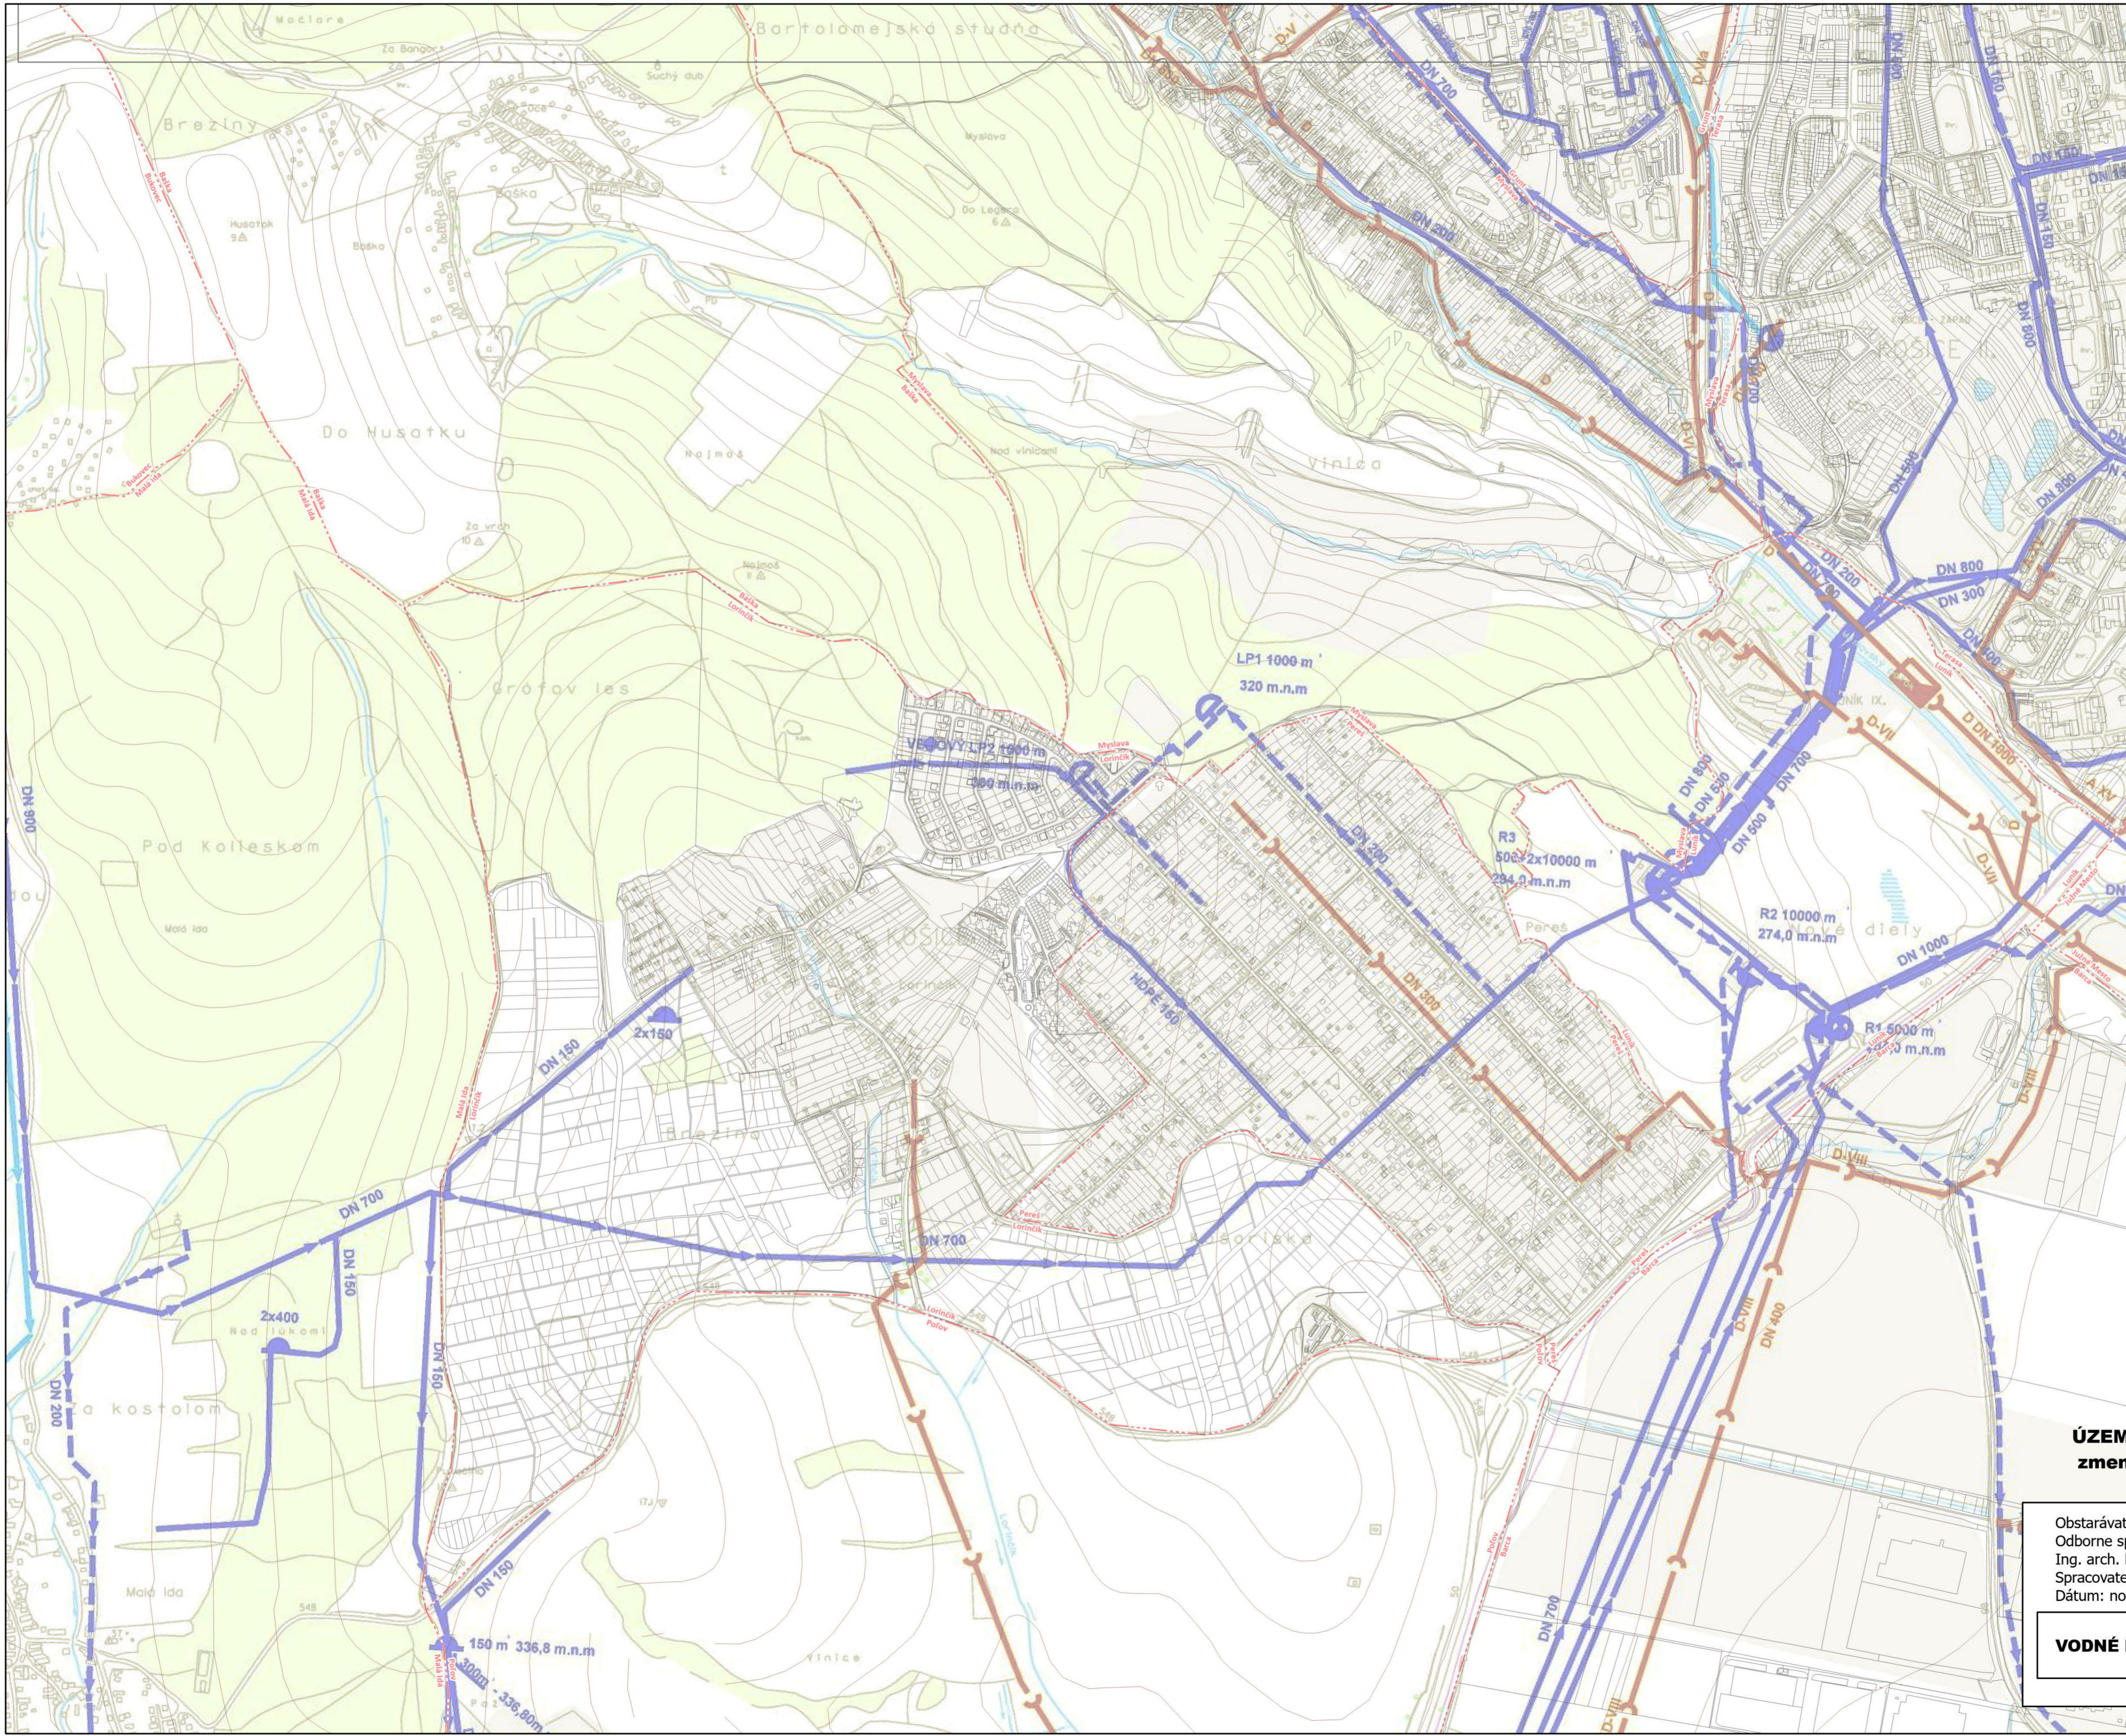

Legenda
 Hranice k.ú.

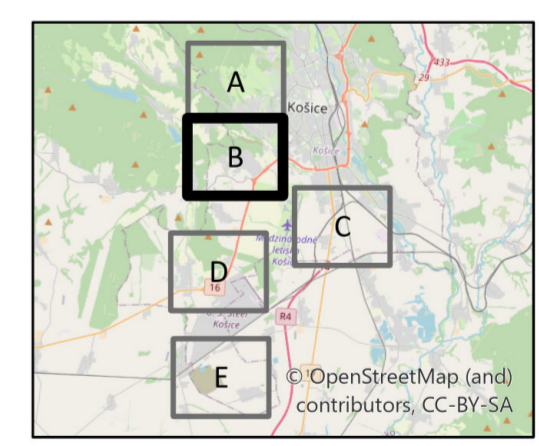


ÚZEMNÝ PLÁN HSA KOŠICE
 zmeny a doplnky č. 20/2022
 Návrh po prerokovaní

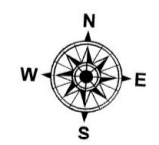


Obstarávateľ: Mesto Košice
 Odborne spôsobilá osoba pre obstaranie ÚPP a ÚPD:
 Ing. arch. Miroslav Roháč
 Spracovateľ: Ing. arch. Martin Baloga, PhD.
 Dátum: november 2022


VODNÉ HOSPODÁRSTVO **04**

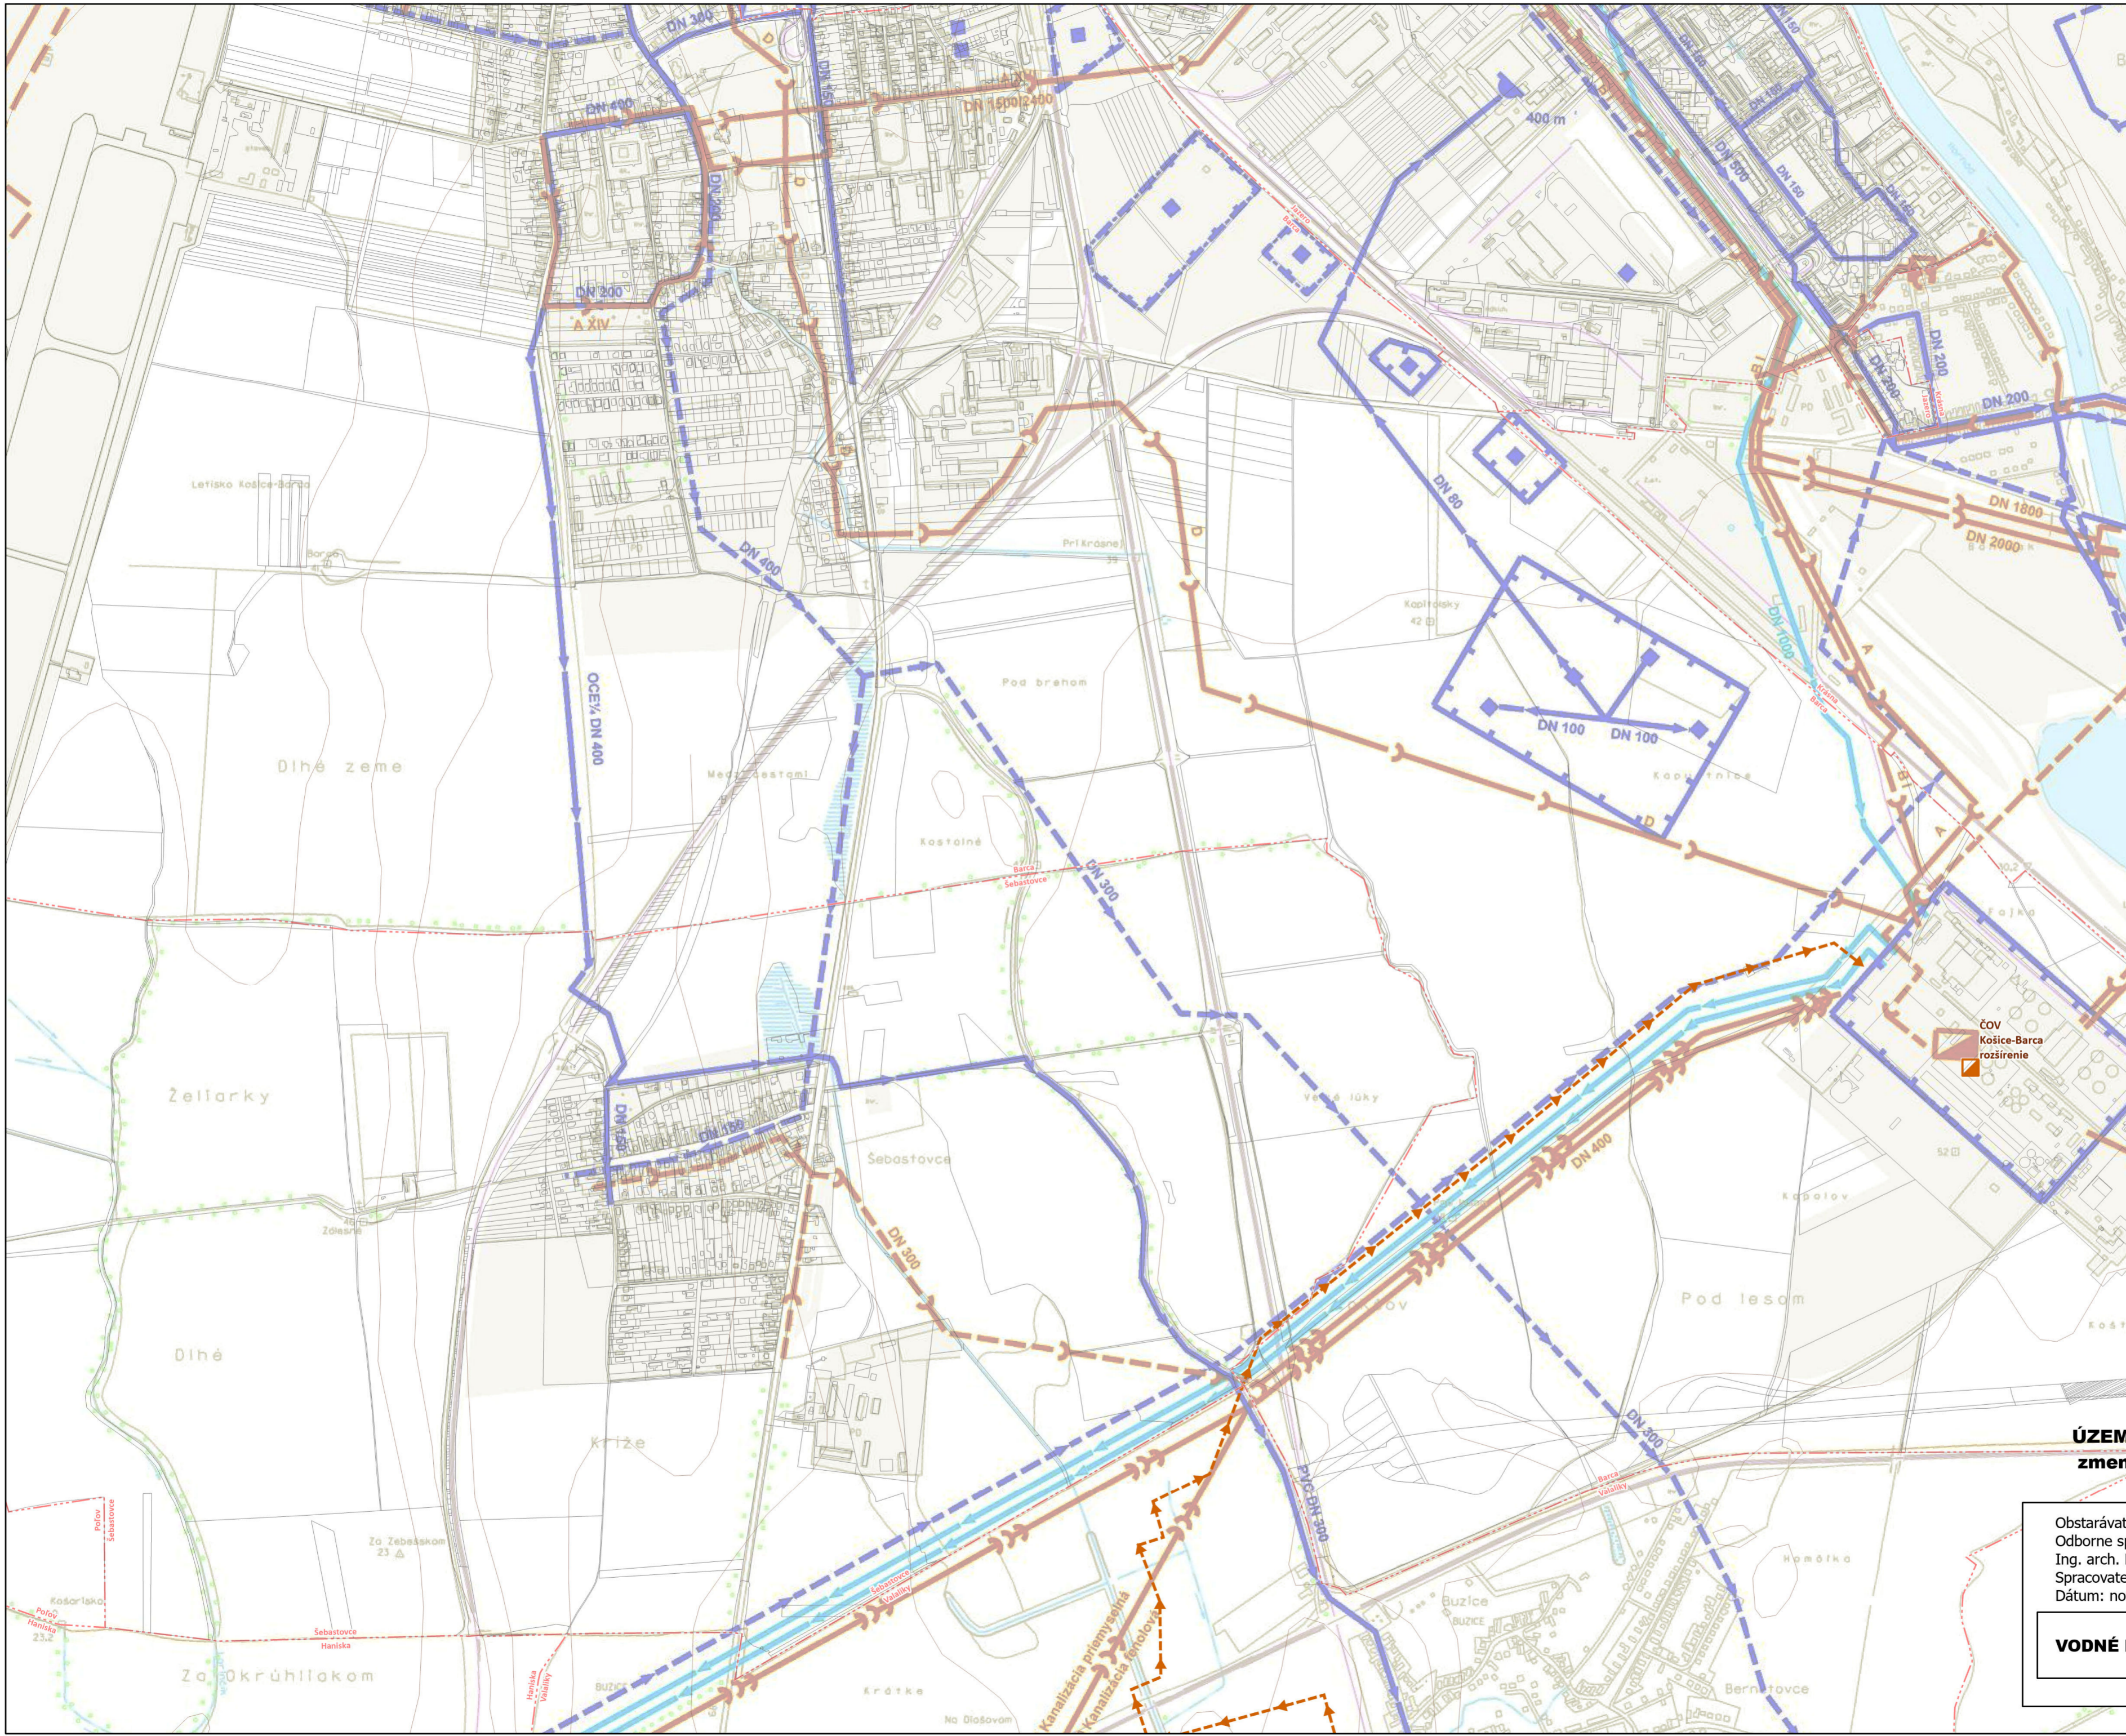


- Legenda**
- Hranice k.ú.
 - Čistiareň odpadových vôd, stav
 - Kanalizácia splašková, návrh

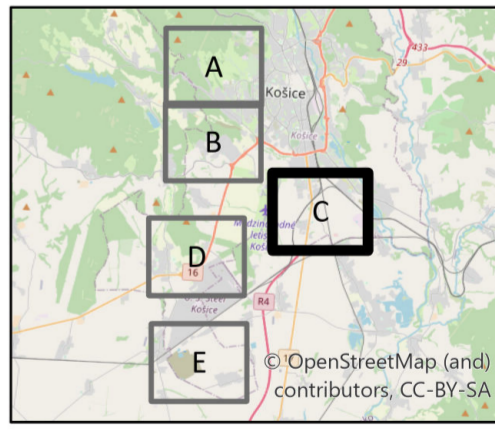

ÚZEMNÝ PLÁN HSA KOŠICE
zmeny a doplnky č. 20/2022
 Návrh po prerokovaní

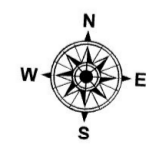

Obstarávateľ: Mesto Košice
 Odborne spôsobilá osoba pre obstaranie ÚPP a ÚPD:
 Ing. arch. Miroslav Roháč
 Spracovateľ: Ing. arch. Martin Baloga, PhD.
 Dátum: november 2022

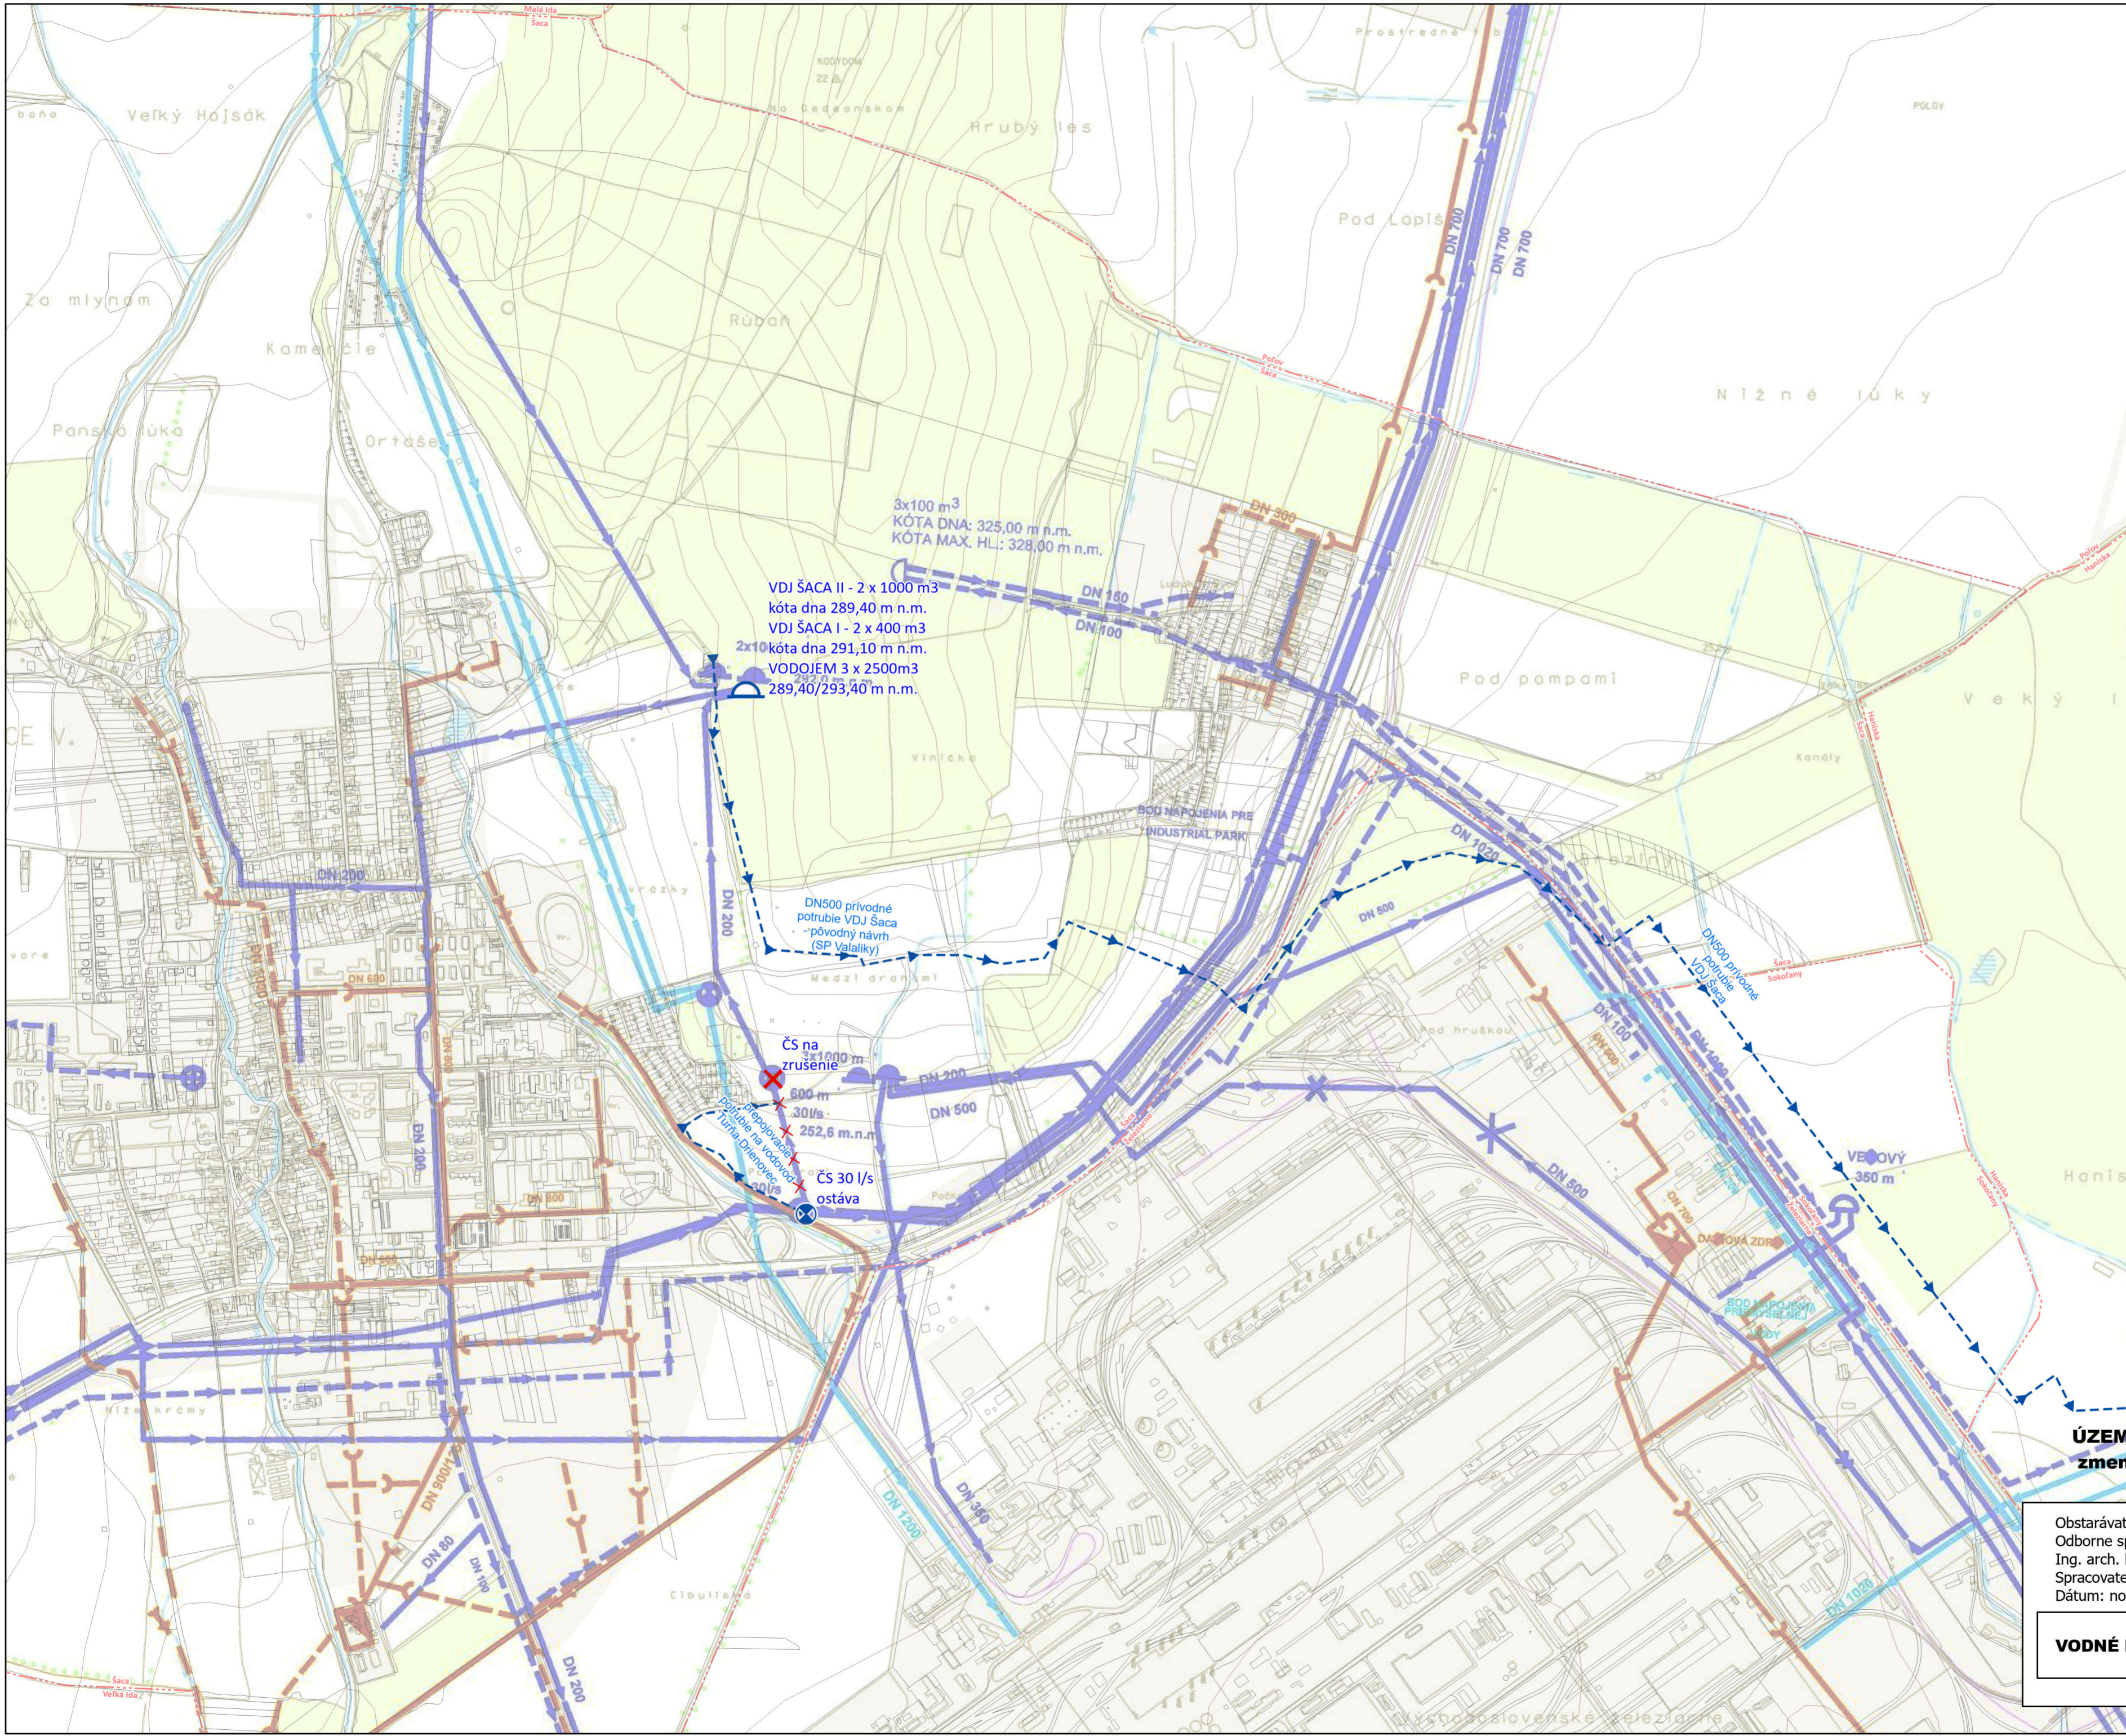

3x100 m³
 KÓTA DNA: 325,00 m n.m.
 KÓTA MAX. HL: 328,00 m n.m.

VDJ ŠACA II - 2 x 1000 m³
 kóta dna 289,40 m n.m.

VDJ ŠACA I - 2 x 400 m³
 kóta dna 291,10 m n.m.


VODOJEM 3 x 2500m³
 289,40/293,40 m n.m.

ČS na zrušenie
 600 m
 30 l/s
 252,6 m.n.m.


ČS 30 l/s
 ostáva

Legenda

- Hranice k.ú.
- D Vodojem, návrh
- X za zrušenie, návrh
- C Čerpacia stanica, návrh
- vodovodný rad pitnej vody, návrh
- - - vodovodný rad pitnej vody na zrušenie, návrh

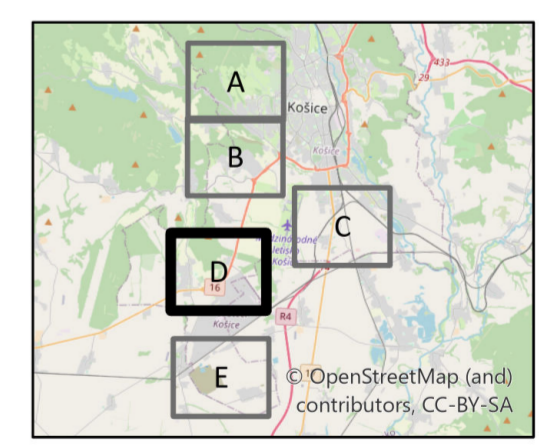


ÚZEMNÝ PLÁN HSA KOŠICE
zmeny a doplnky č. 20/2022
 Návrh po prerokovaní

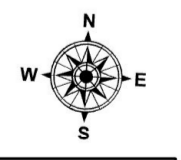


Obstarávateľ: Mesto Košice
 Odborne spôsobilá osoba pre obstaranie ÚPP a ÚPD:
 Ing. arch. Miroslav Roháč
 Spracovateľ: Ing. arch. Martin Baloga, PhD.
 Dátum: november 2022

VODNÉ HOSPODÁRSTVO **04**


1:10 000

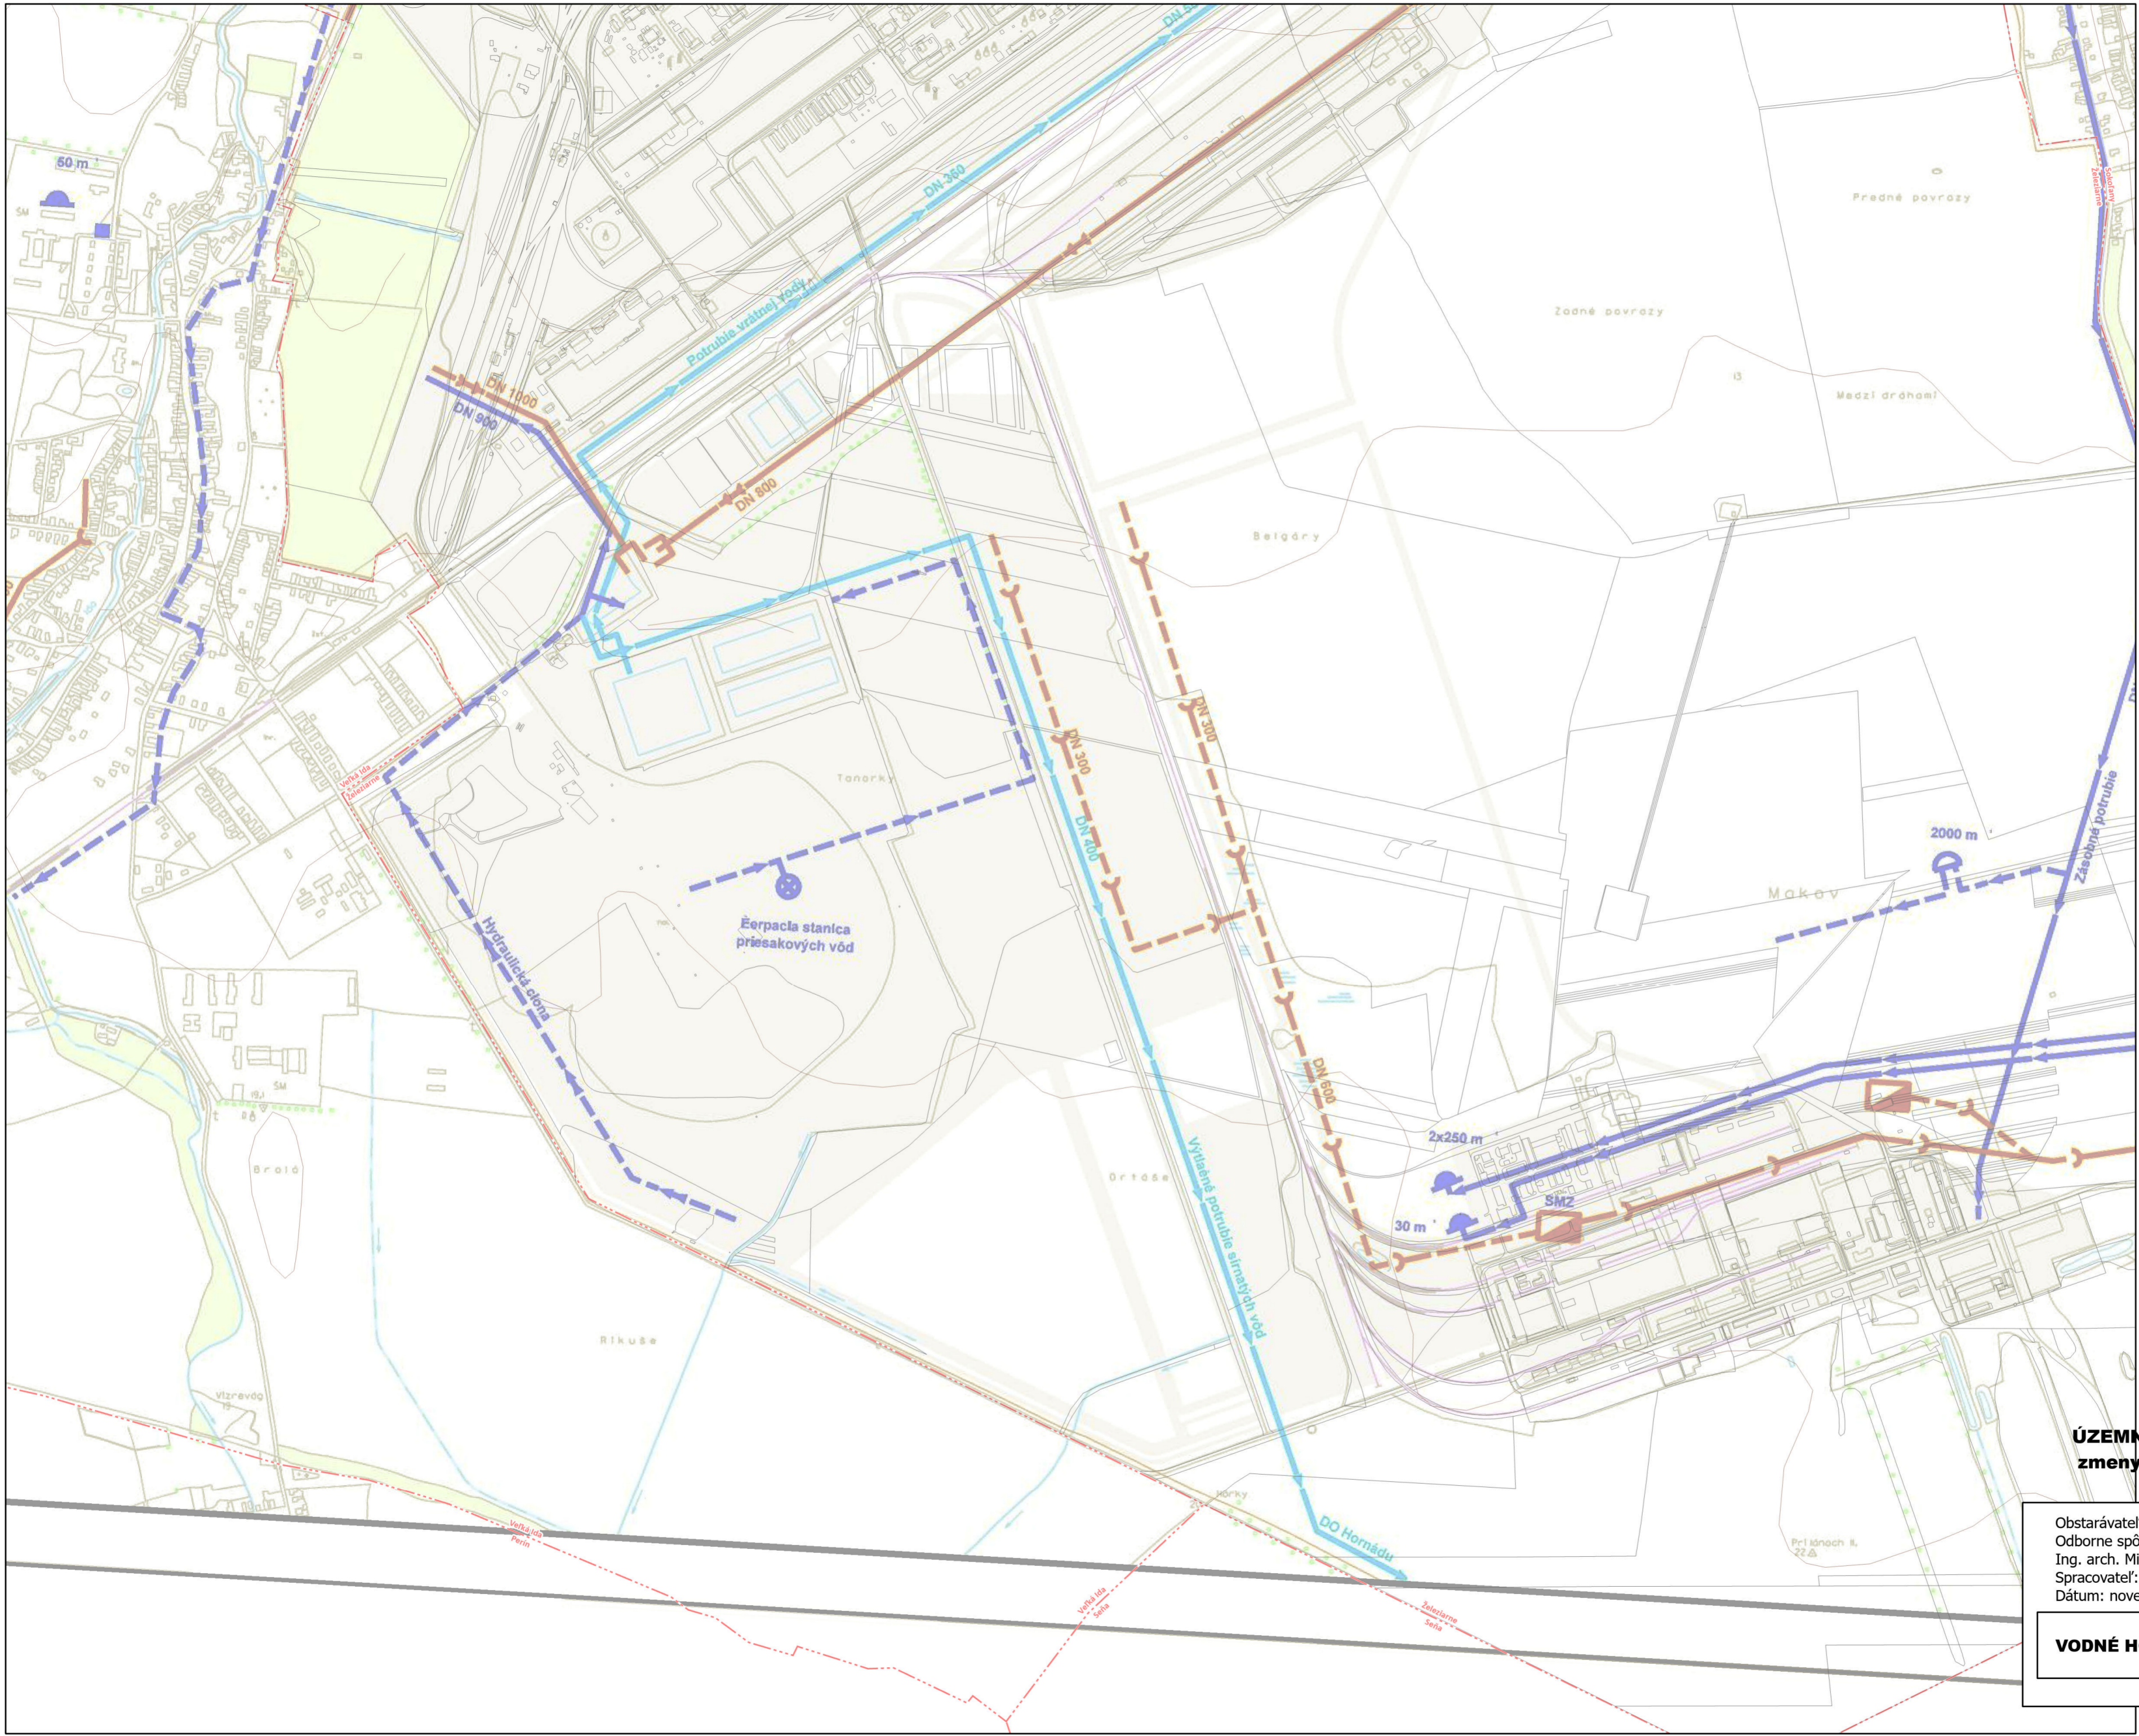

Legenda
 - - - Hranice k.ú.

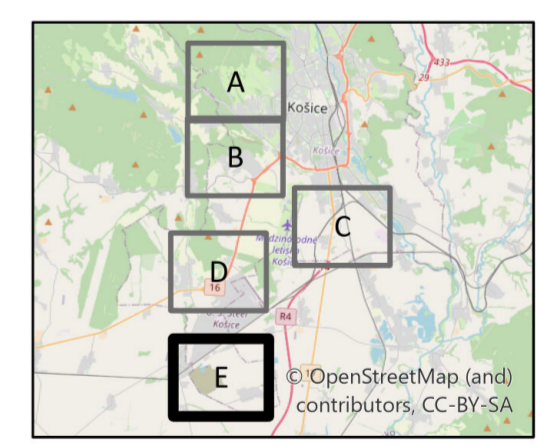


ÚZEMNÝ PLÁN HSA KOŠICE
zmeny a doplnky č. 20/2022
 Návrh po prerokovaní

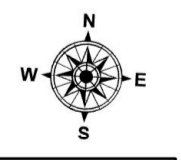


Obstarávateľ: Mesto Košice
 Odborne spôsobilá osoba pre obstaranie ÚPP a ÚPD:
 Ing. arch. Miroslav Rohál
 Spracovateľ: Ing. arch. Martin Baloga, PhD.
 Dátum: november 2022


VODNÉ HOSPODÁRSTVO **04**

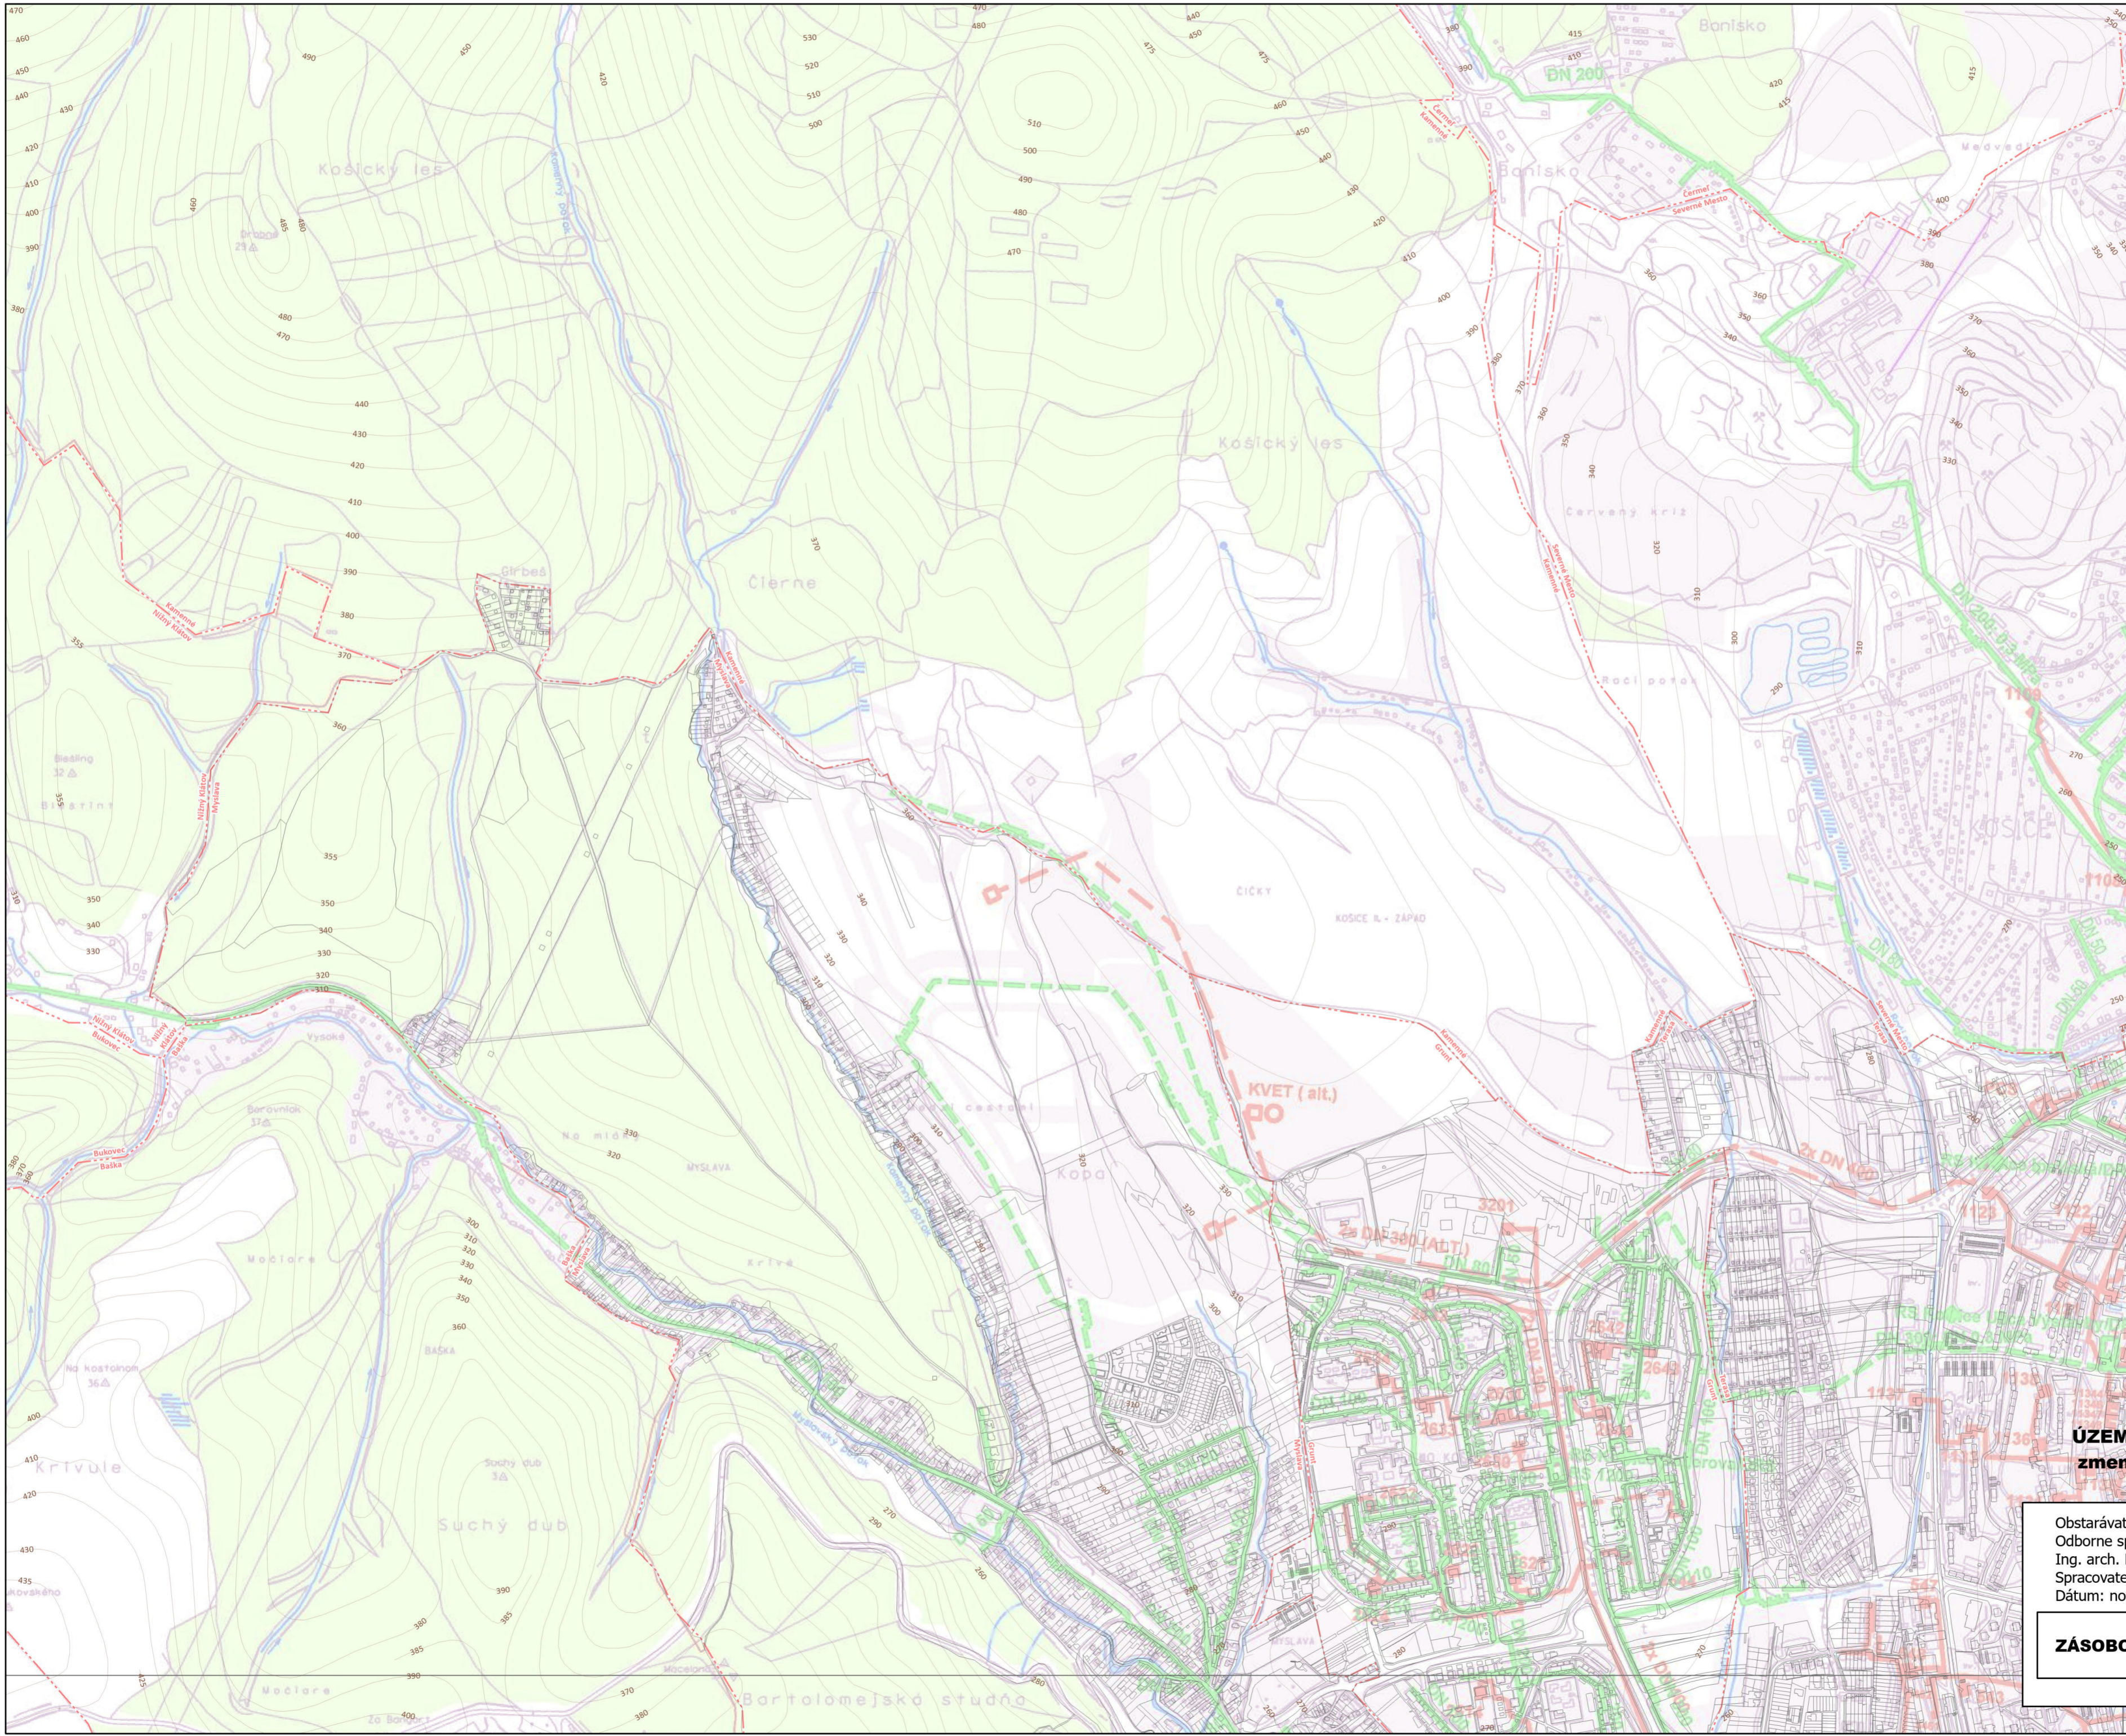

Legenda
 - - - - - Hranice k.ú.

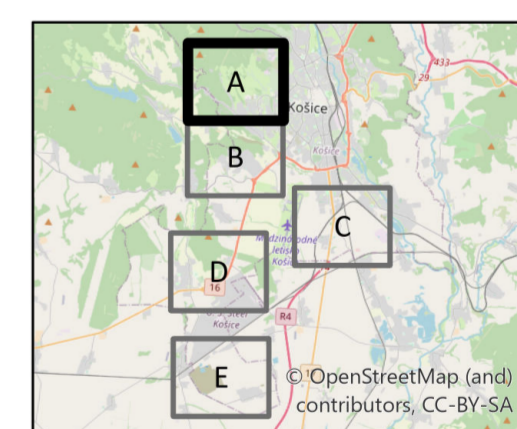


ÚZEMNÝ PLÁN HSA KOŠICE
zmeny a doplnky č. 20/2022
 Návrh po prerokovaní

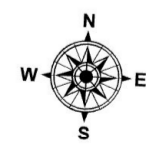


Obstarávateľ: Mesto Košice
 Odborne spôsobilá osoba pre obstaranie ÚPP a ÚPD:
 Ing. arch. Miroslav Rohál
 Spracovateľ: Ing. arch. Martin Baloga, PhD.
 Dátum: november 2022


ZÁSOBOVANIE TEPLOM A PLYNOM 05
 1:10 000

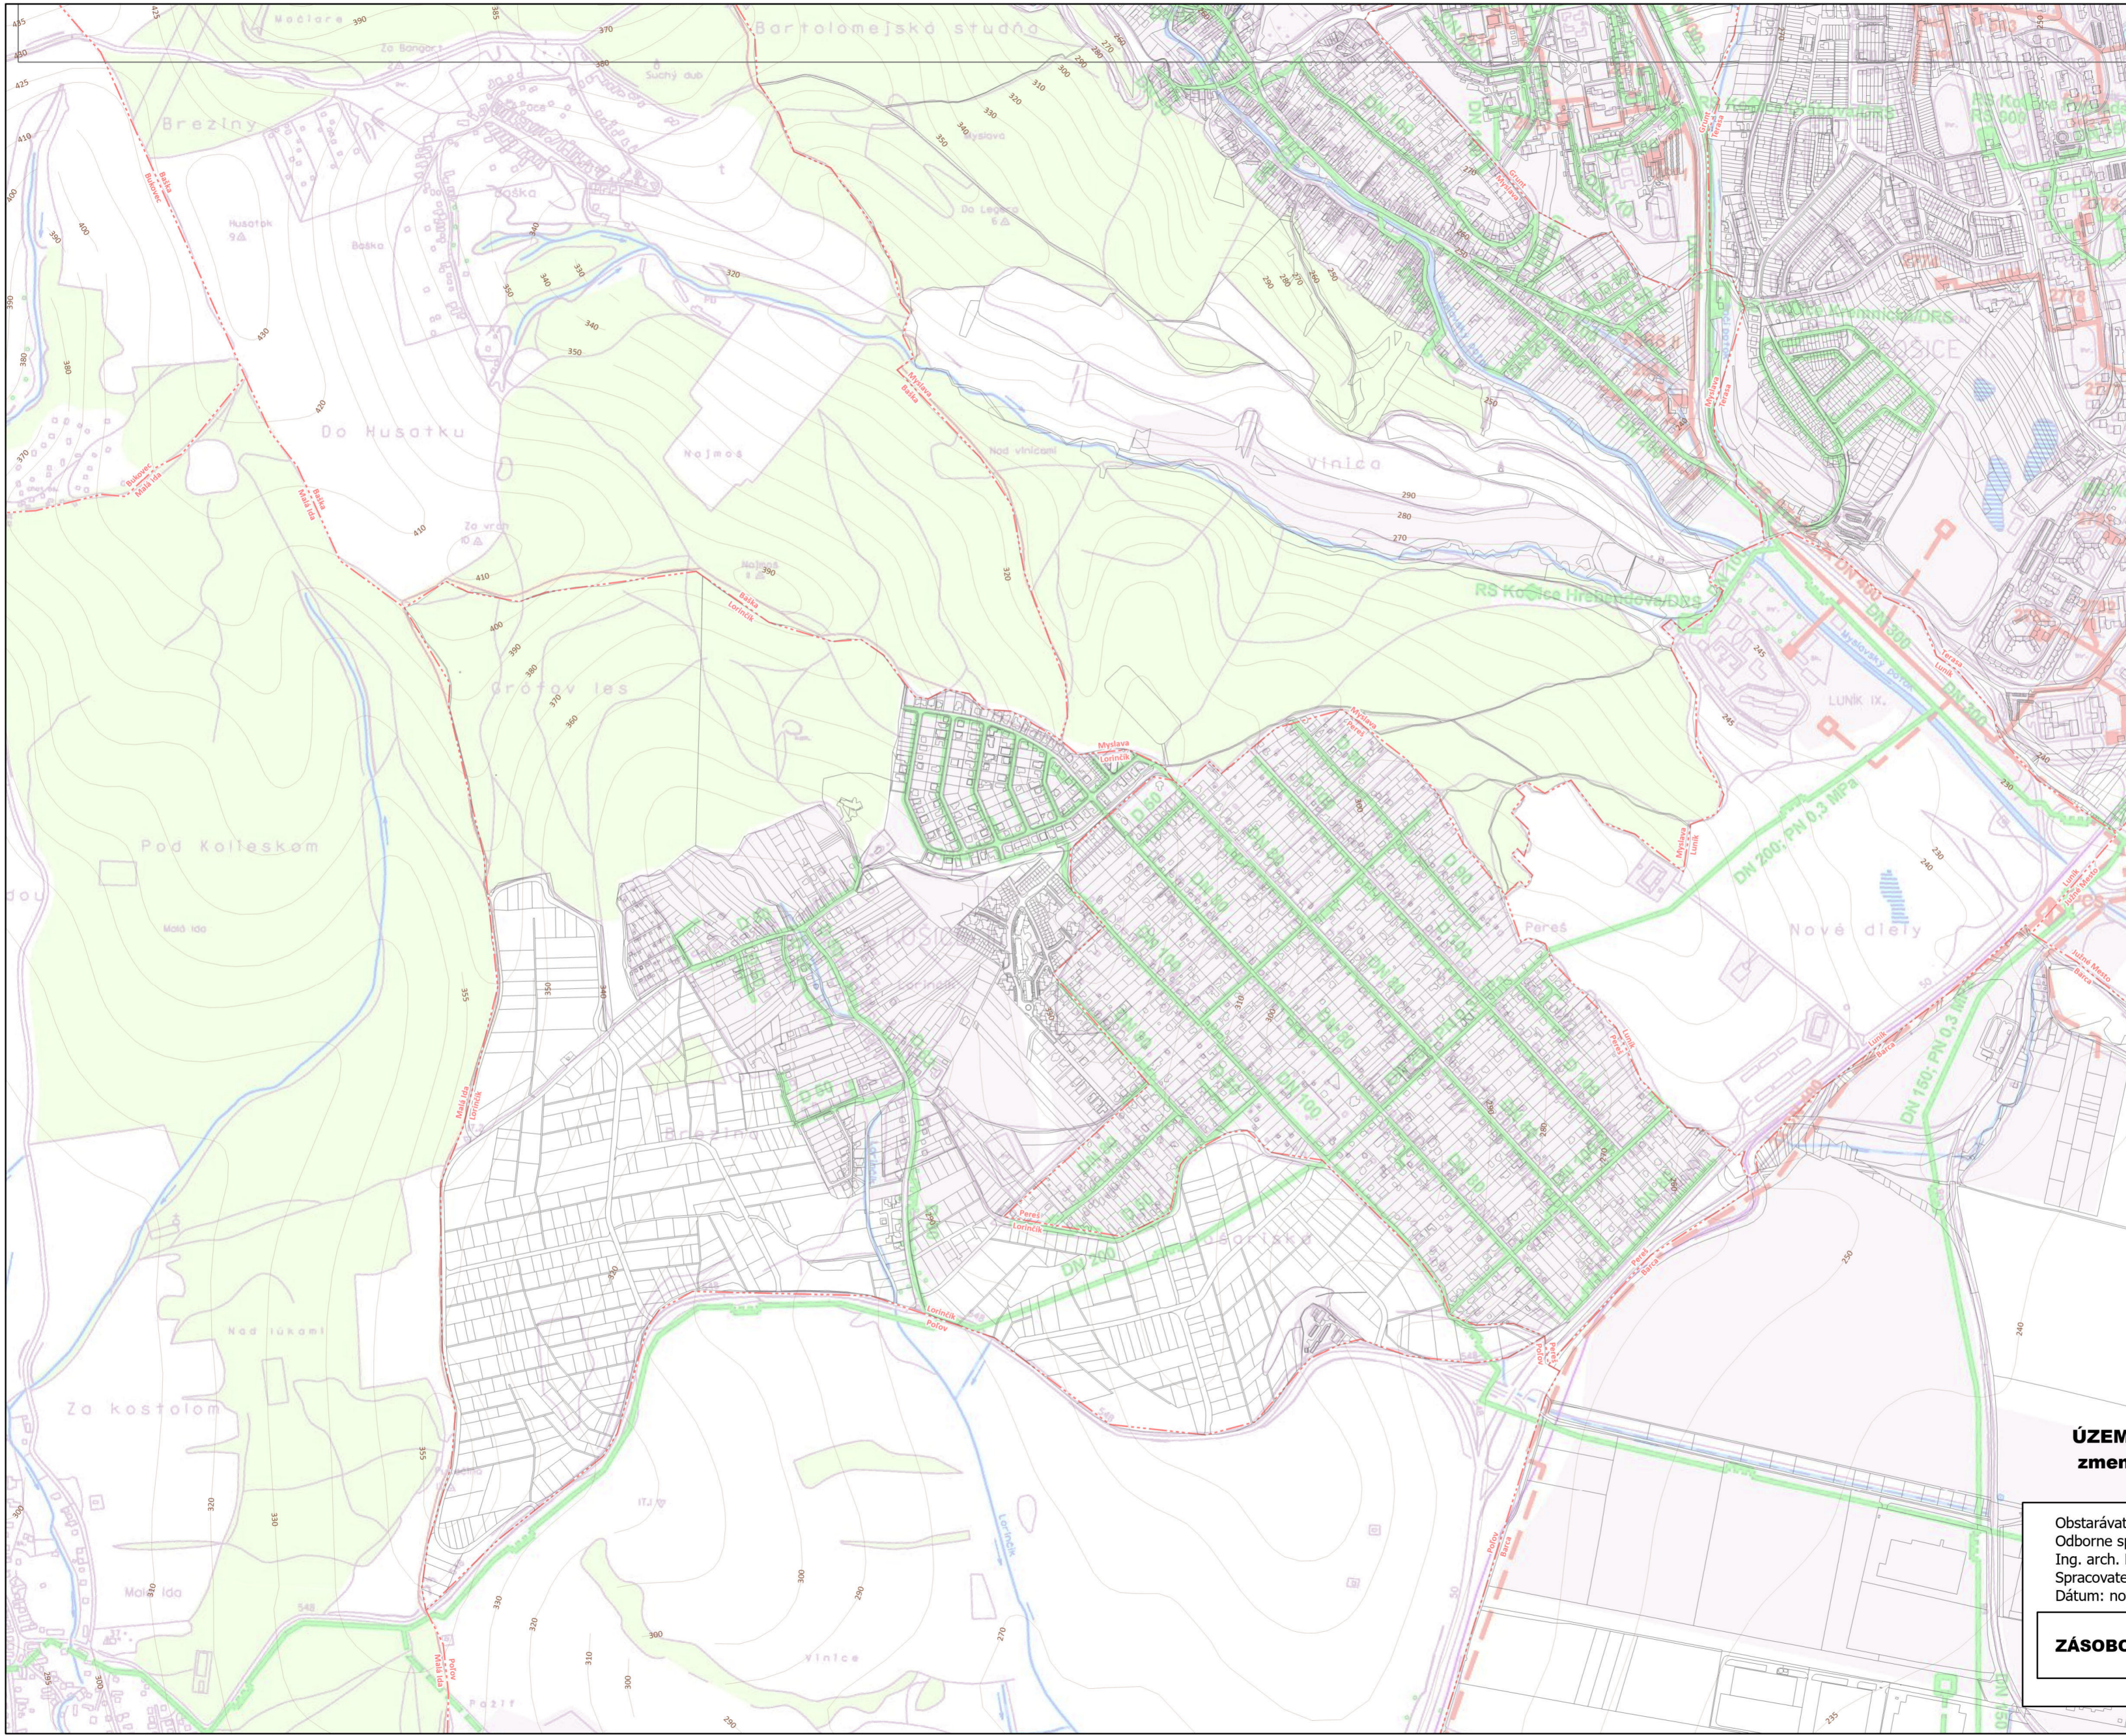

Legenda
 - - - Hranice k.ú.

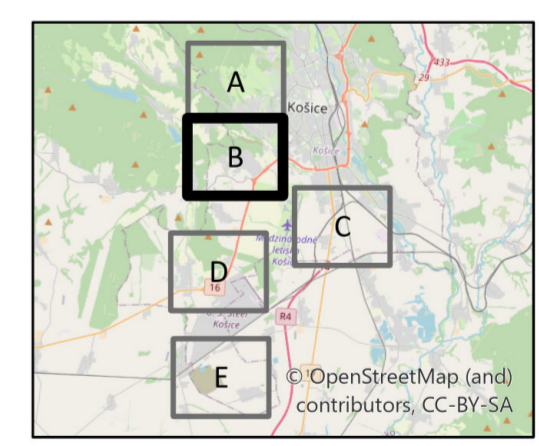


ÚZEMNÝ PLÁN HSA KOŠICE
zmeny a doplnky č. 20/2022
 Návrh po prerokovaní

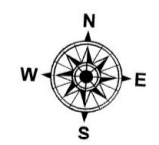

Obstarávateľ: Mesto Košice
 Odborne spôsobilá osoba pre obstaranie ÚPP a ÚPD:
 Ing. arch. Miroslav Roháč
 Spracovateľ: Ing. arch. Martin Baloga, PhD.
 Dátum: november 2022


ZÁSOBOVANIE TEPLOM A PLYNOM 05

1:10 000

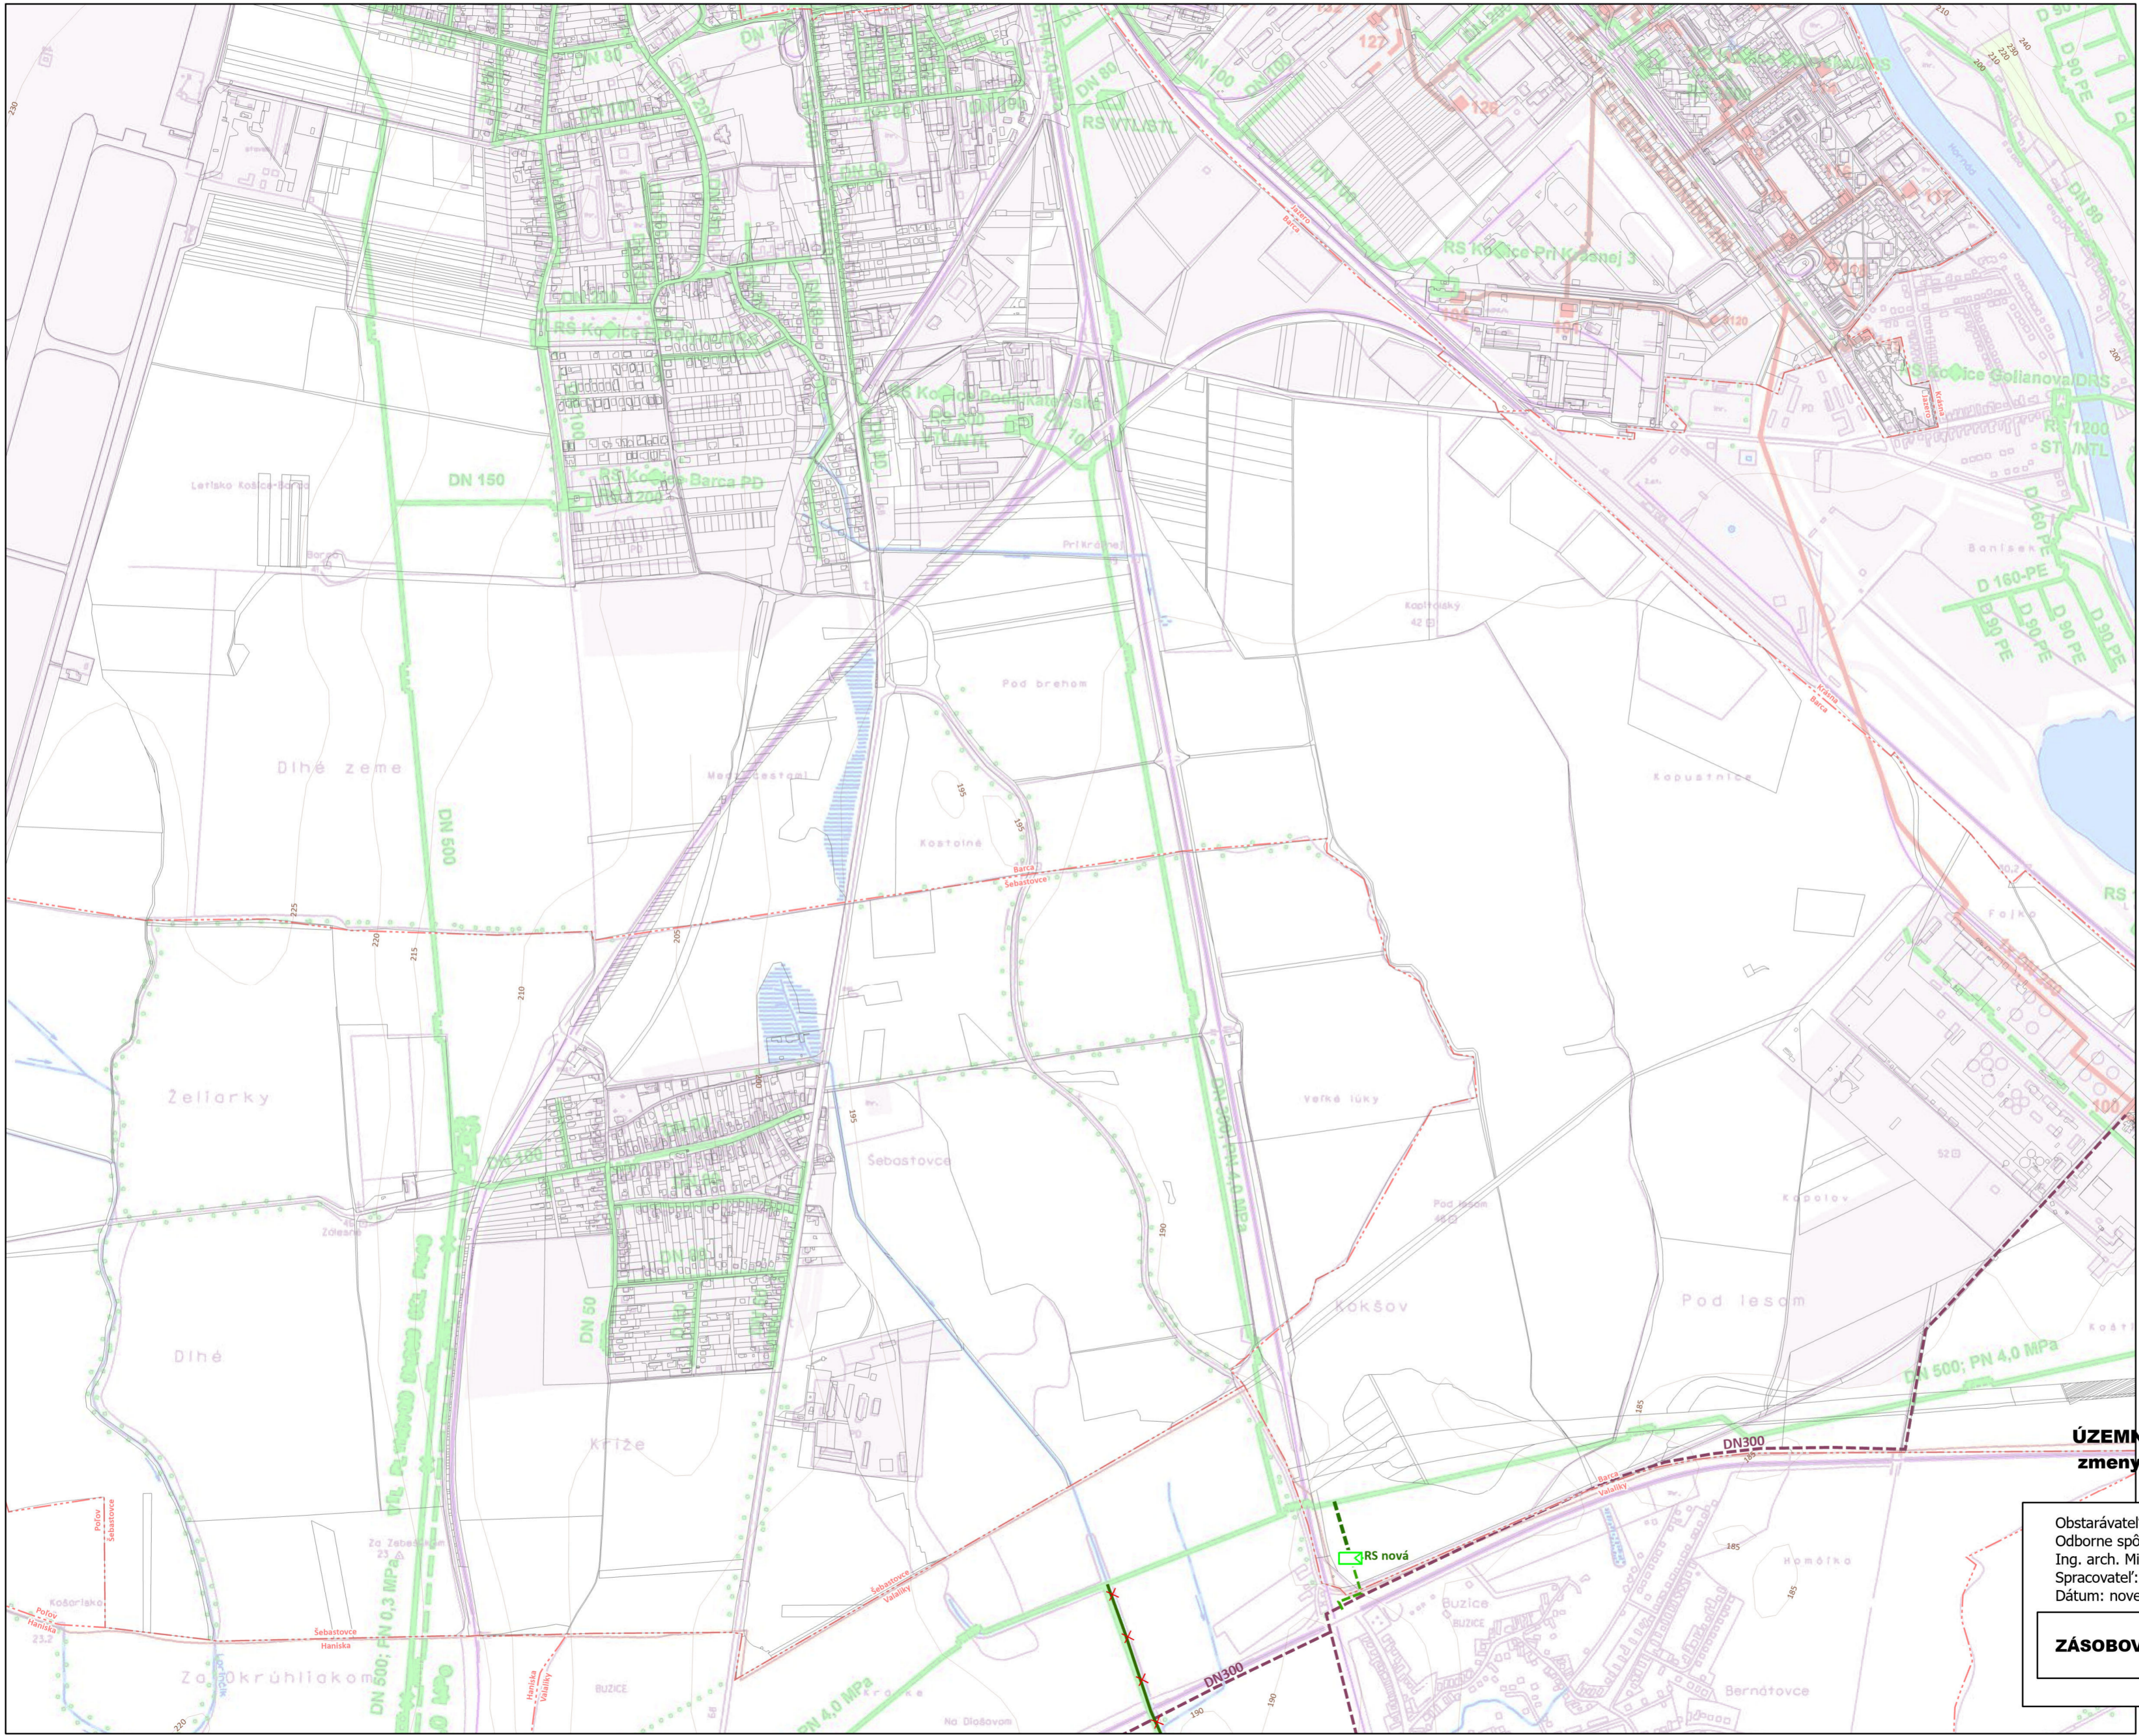


Legenda

- Hranice k.ú.
- Regulačná stanica plynu, návrh
- VTL plynovod, návrh
- VTL plynovod, na zrušenie
- STL plynovod, návrh
- Teplotovod, návrh

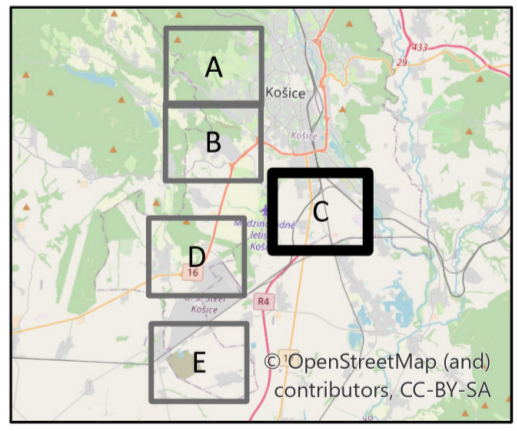


ÚZEMNÝ PLÁN HSA KOŠICE
zmeny a doplnky č. 20/2022
 Návrh po prerokovaní

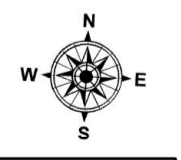

Obstarávateľ: Mesto Košice
 Odborne spôsobilá osoba pre obstaranie ÚPP a ÚPD:
 Ing. arch. Miroslav Rohál
 Spracovateľ: Ing. arch. Martin Baloga, PhD.
 Dátum: november 2022


ZÁSOBOVANIE TEPLOM A PLYNOM 05

1:10 000

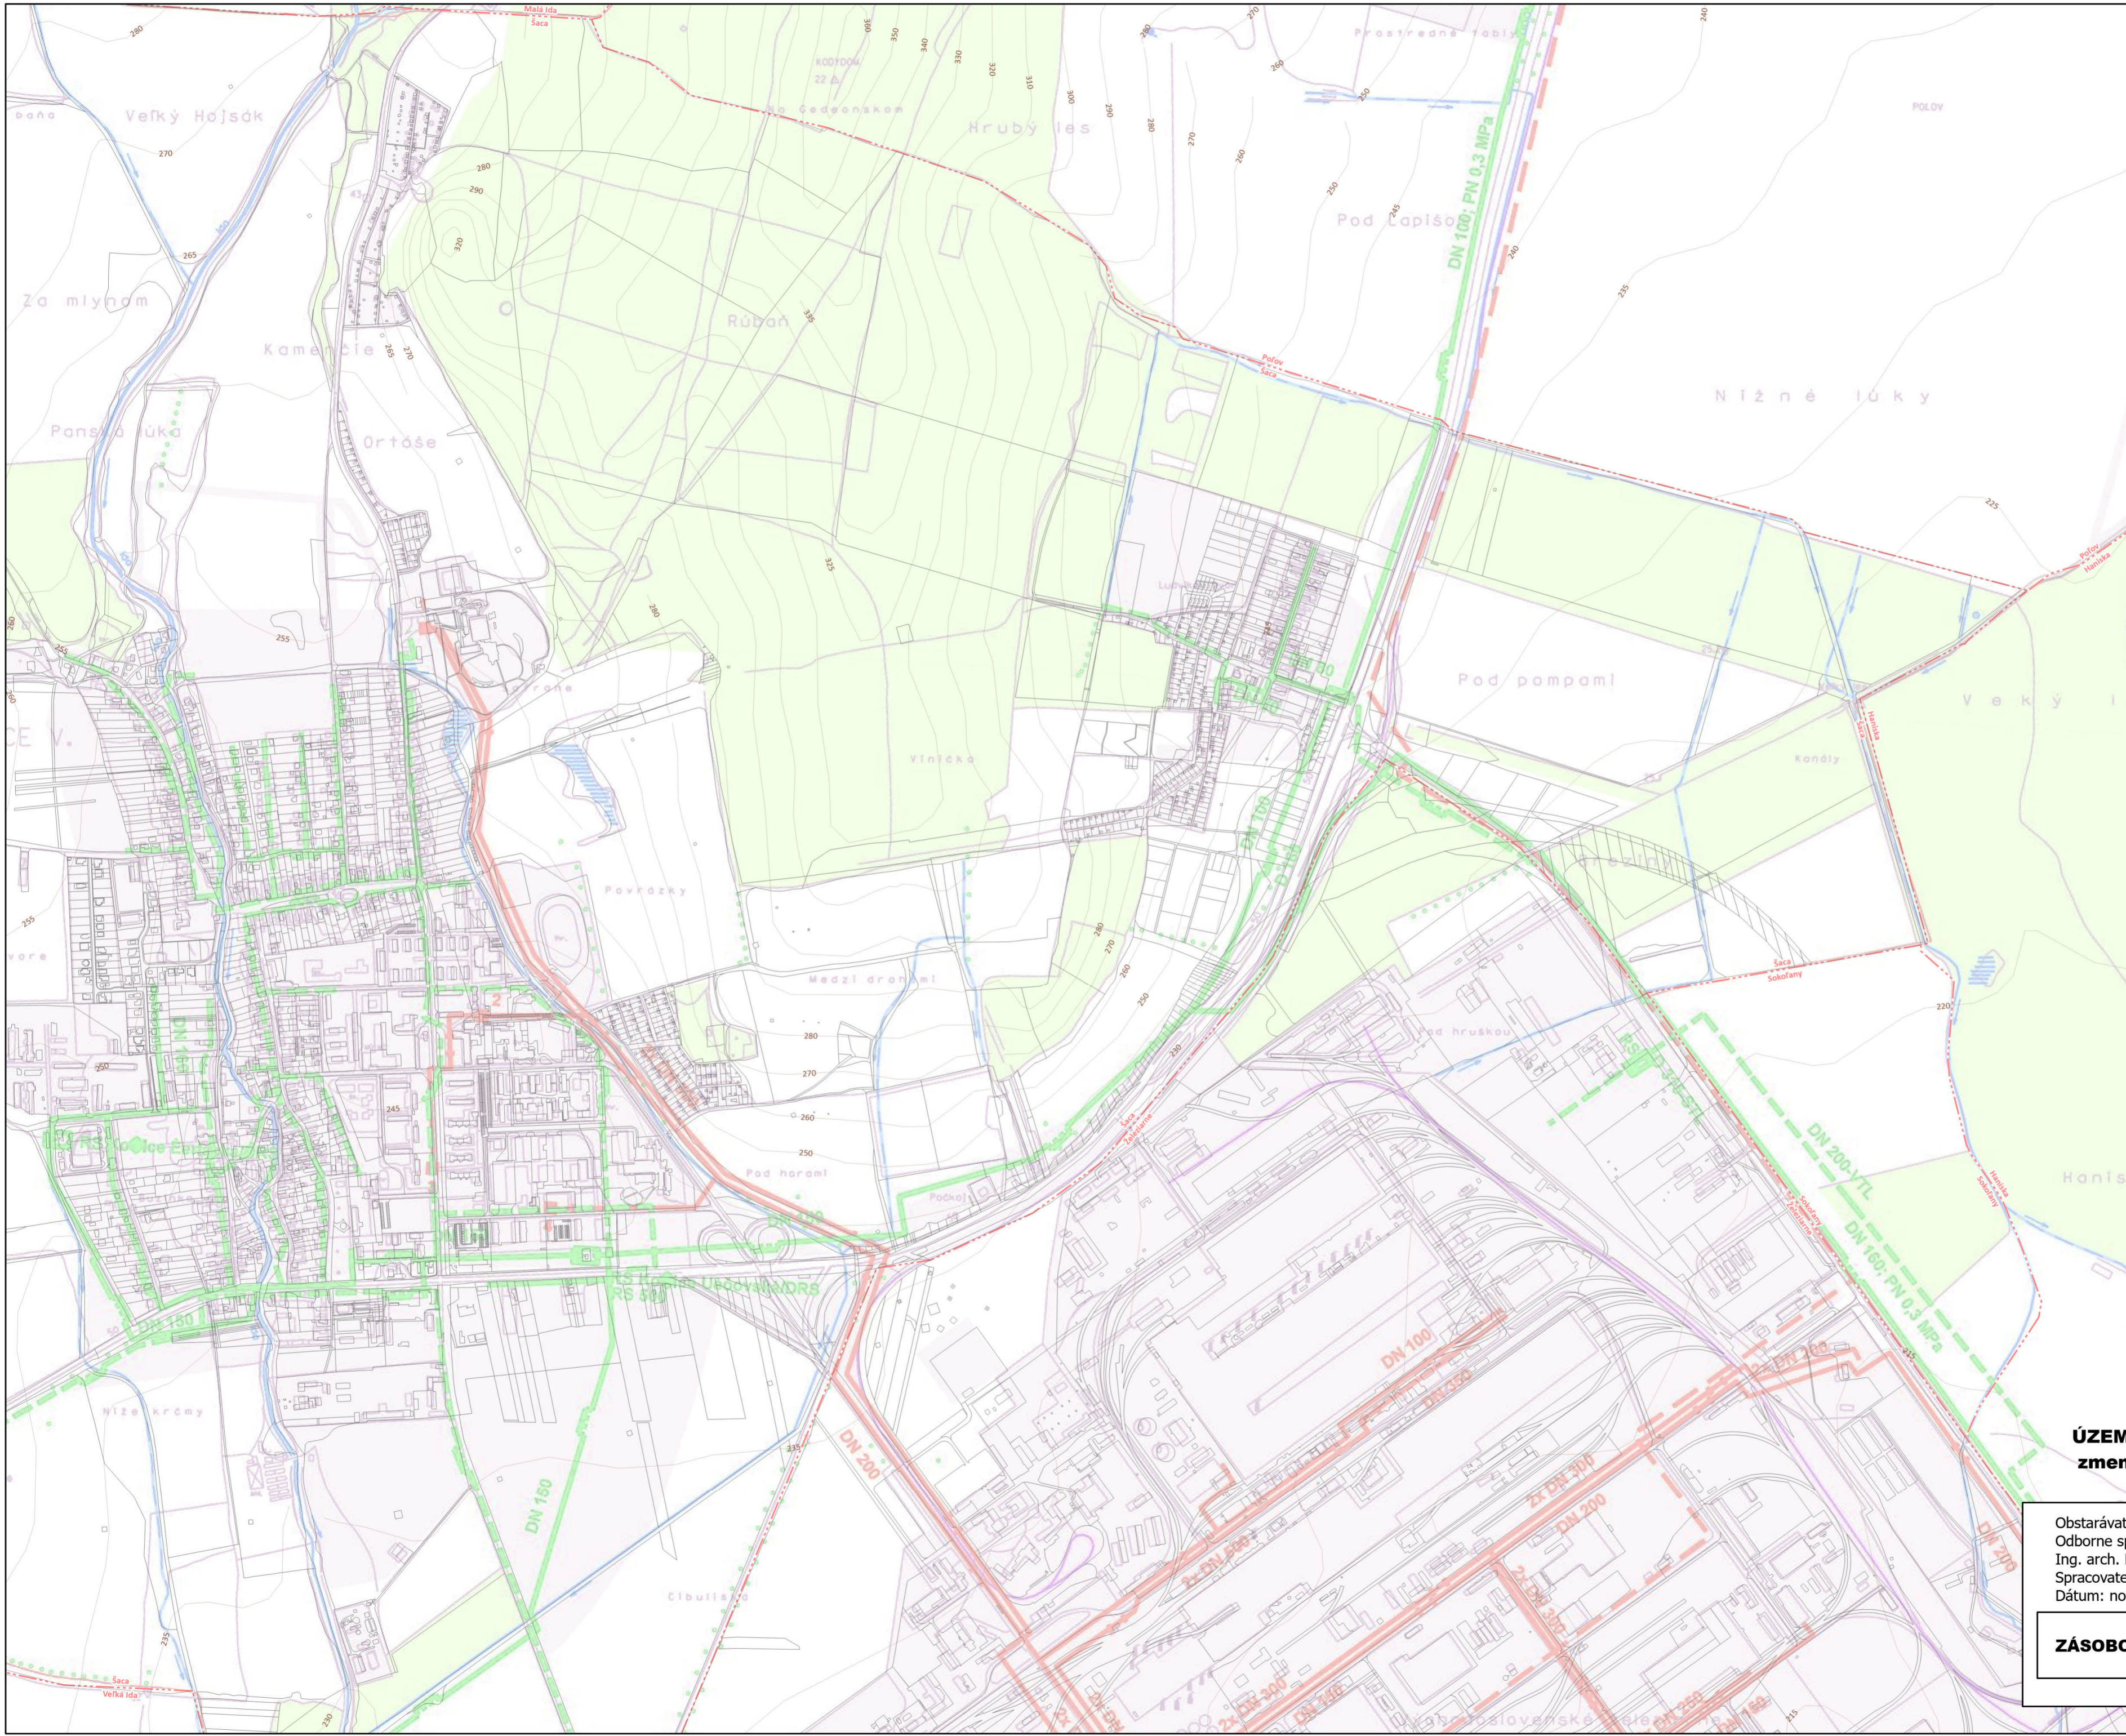


Legenda

Hranice k.ú.

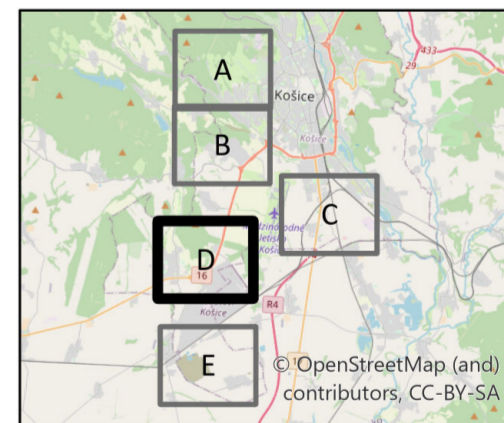


ÚZEMNÝ PLÁN HSA KOŠICE
zmeny a doplnky č. 20/2022
 Návrh po prerokovaní

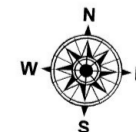


Obstarávateľ: Mesto Košice
 Odborne spôsobilá osoba pre obstaranie ÚPP a ÚPD:
 Ing. arch. Miroslav Roháč
 Spracovateľ: Ing. arch. Martin Baloga, PhD.
 Dátum: november 2022


ZÁSOBOVANIE TEPLOM A PLYNOM 05

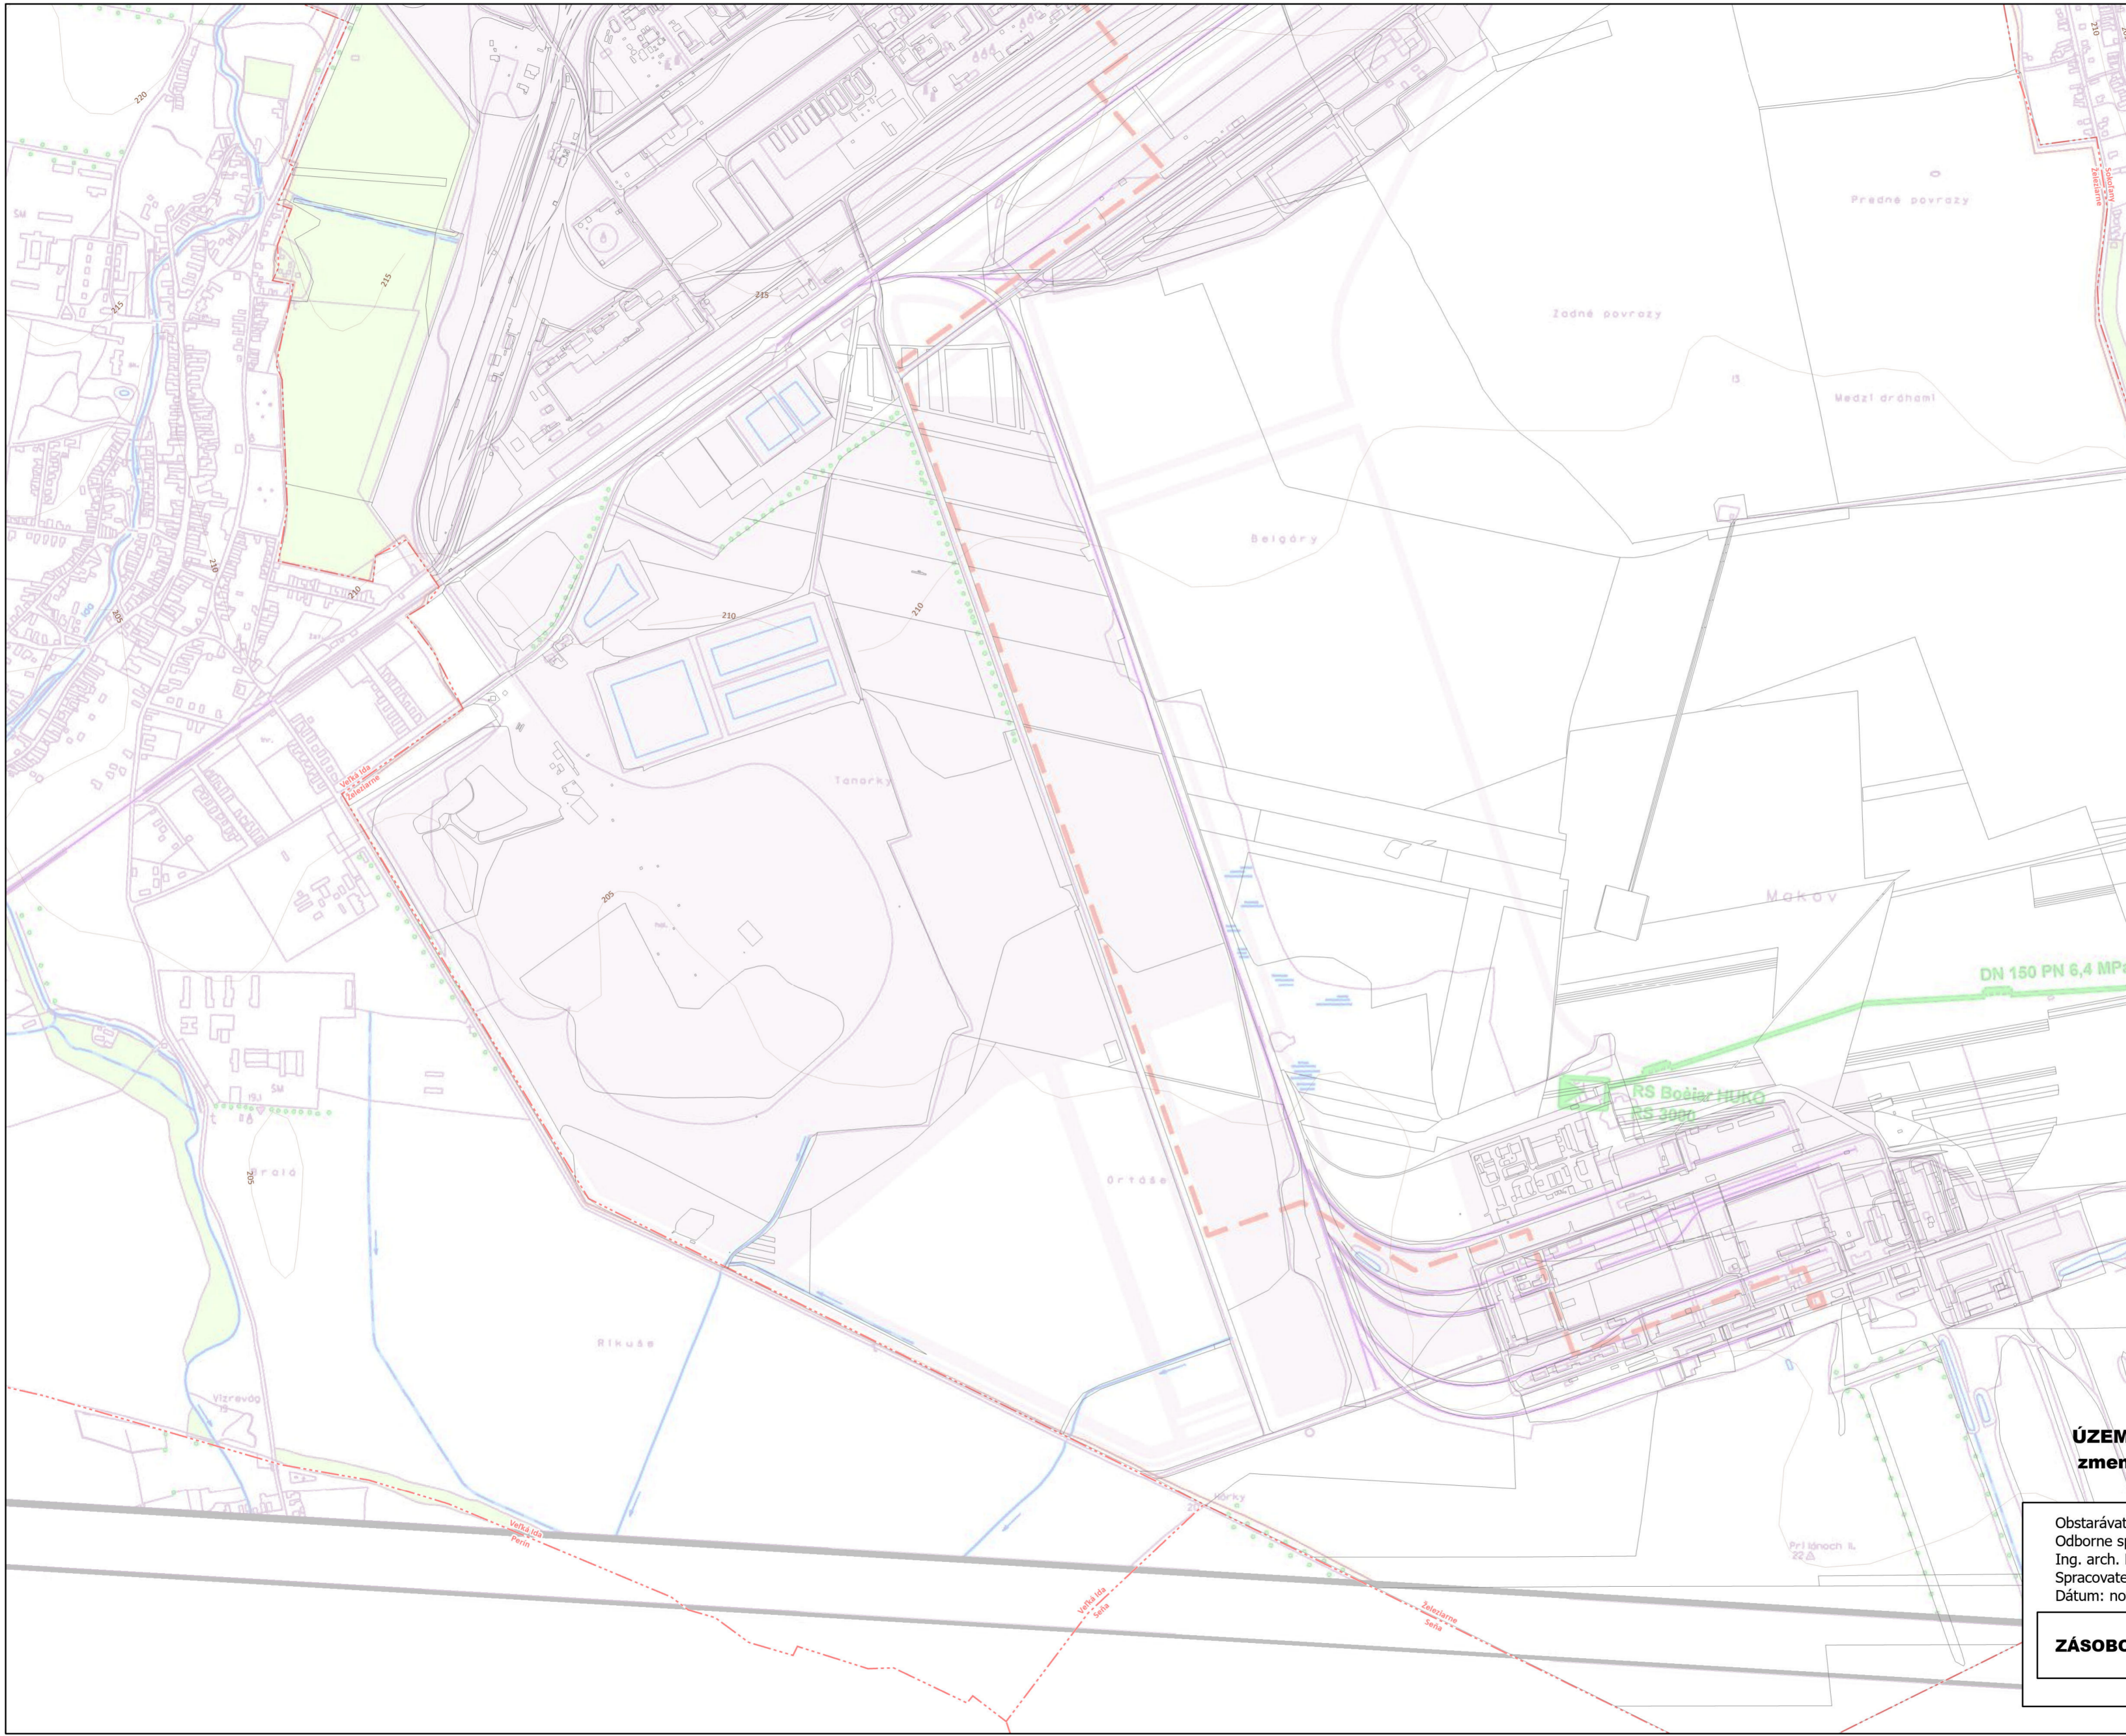

Legenda
 - - - Hranice k.ú.

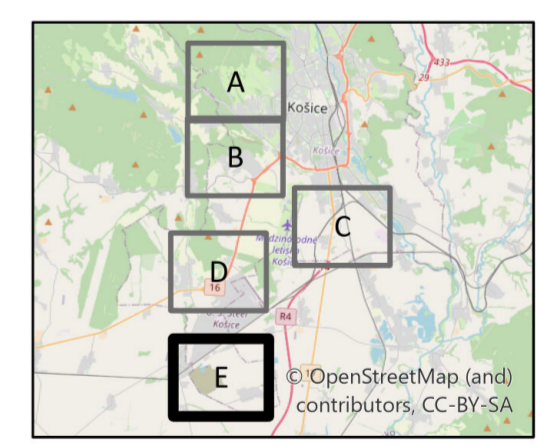


ÚZEMNÝ PLÁN HSA KOŠICE
zmeny a doplnky č. 20/2022
 Návrh po prerokovaní

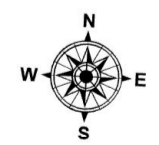


Obstarávateľ: Mesto Košice
 Odborne spôsobilá osoba pre obstaranie ÚPP a ÚPD:
 Ing. arch. Miroslav Rohál
 Spracovateľ: Ing. arch. Martin Baloga, PhD.
 Dátum: november 2022

ZÁSOBOVANIE TEPLOM A PLYNOM 05

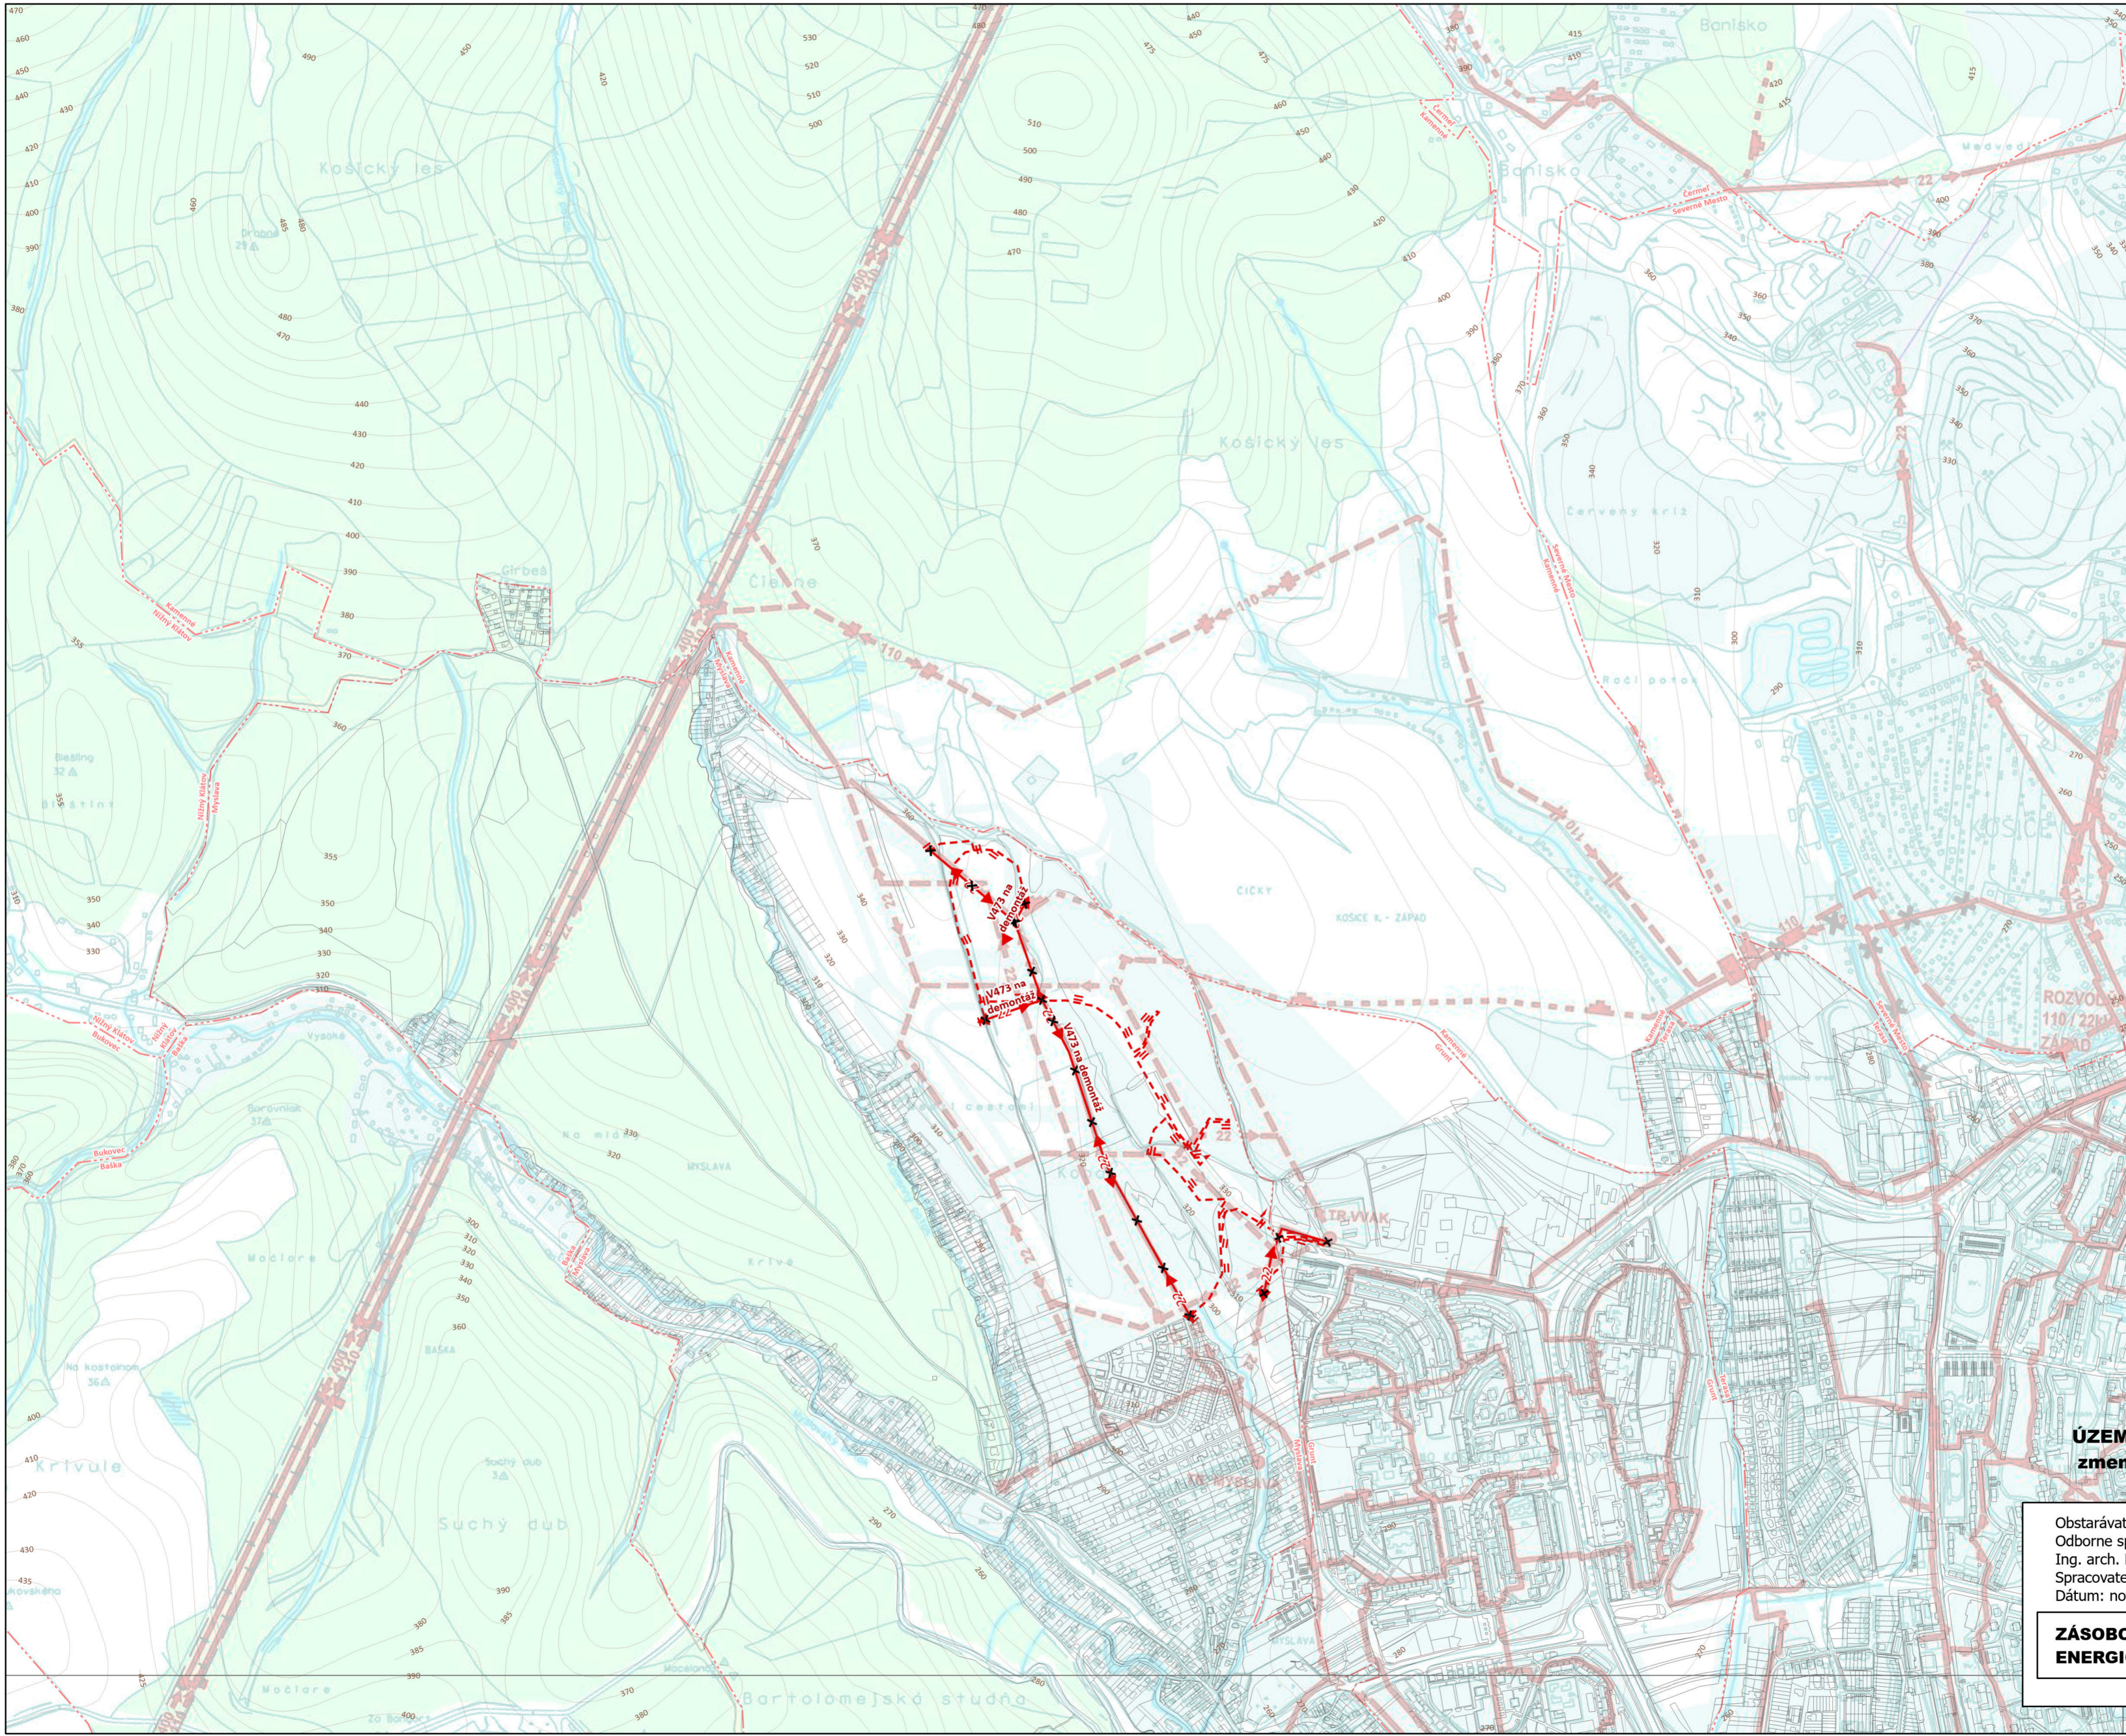


Legenda

- Hranice k.ú.
- 22 kV káblové vedenie,návrh
- 22 kV vonkajšie vedenie s ochranným pásmom 10 m od krajného vedenia,na zrušenie

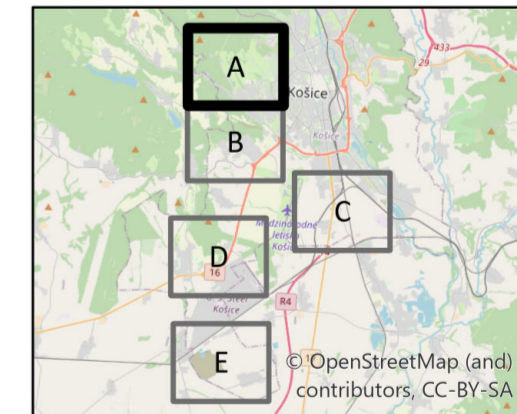

ÚZEMNÝ PLÁN HSA KOŠICE
změny a doplnky č. 20/2022
 Návrh po prerokovaní

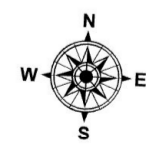


Obstarávateľ: Mesto Košice
 Odborne spôsobilá osoba pre obstaranie ÚPP a ÚPD:
 Ing. arch. Miroslav Rohál
 Spracovateľ: Ing. arch. Martin Baloga, PhD.
 Dátum: november 2022

ZÁSODOVANIE ELEKTRICKOU ENERGIU


06

1:10 000

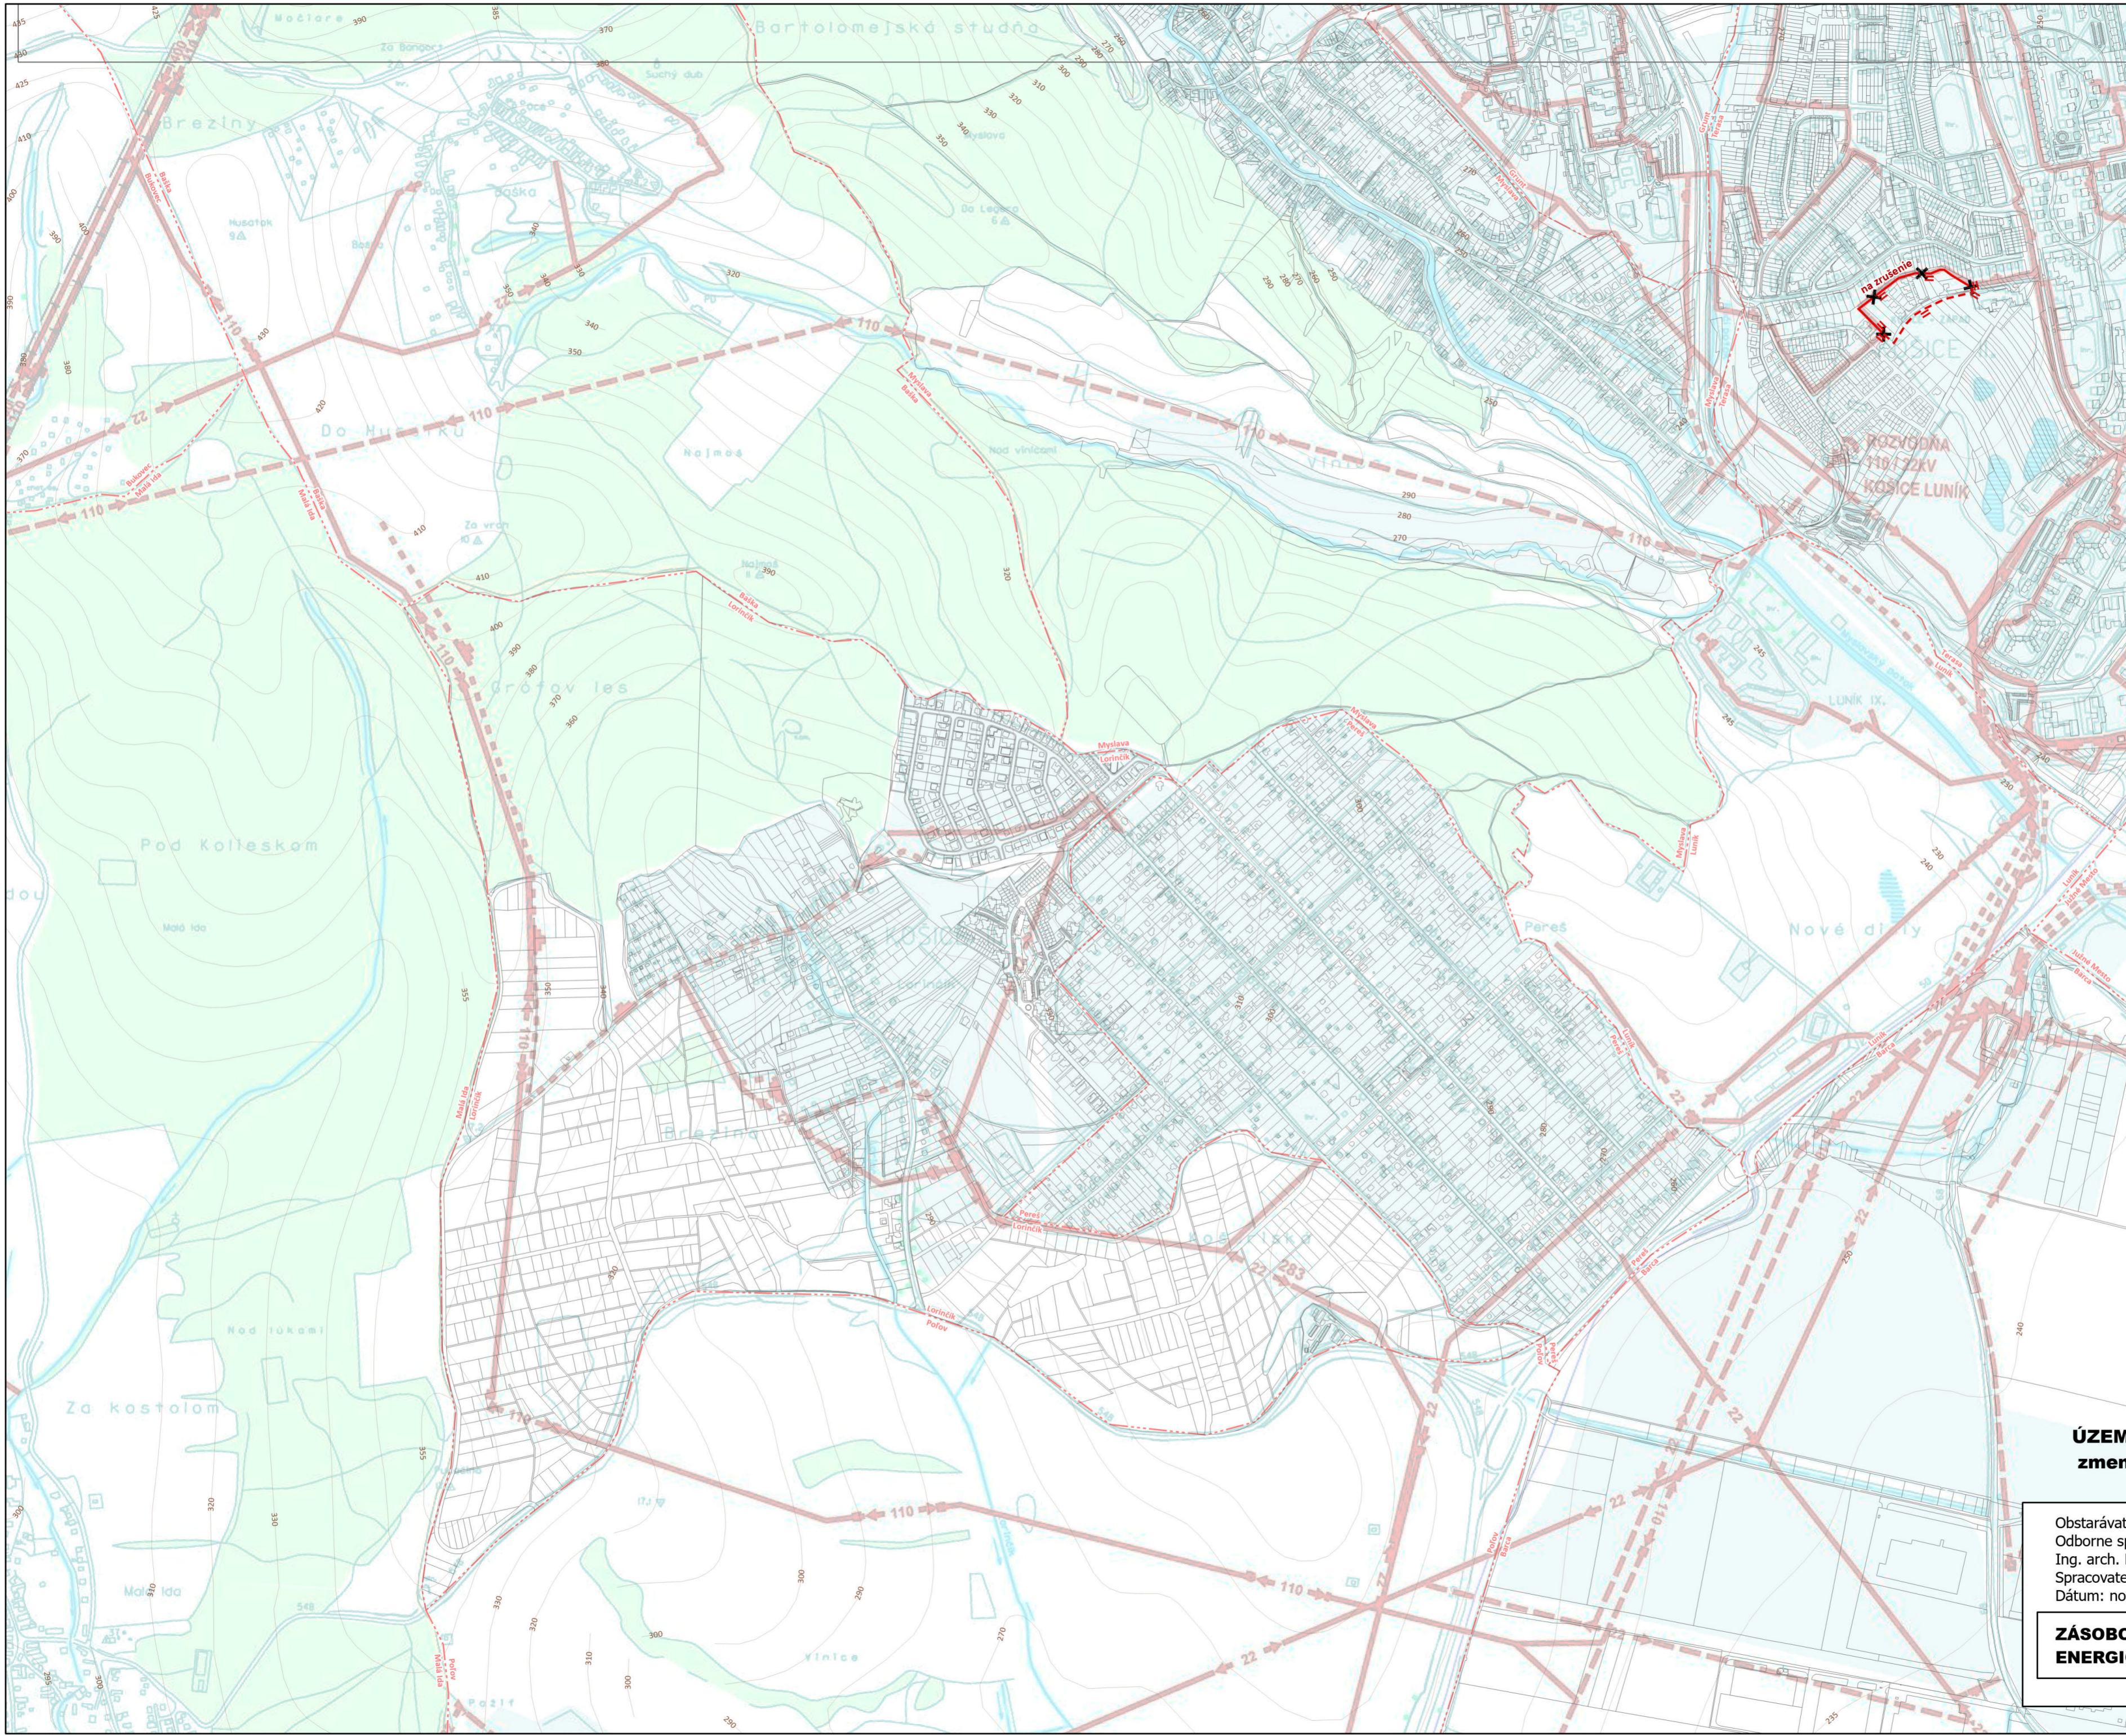


Legenda

- Hranice k.ú.
- 22 kV káblové vedenie, na zrušenie
- 22 kV káblové vedenie, návrh

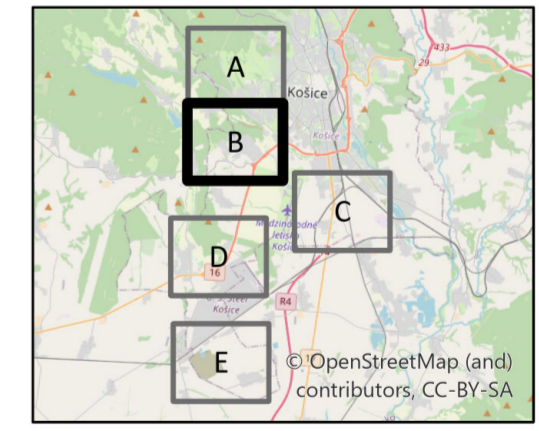

ÚZEMNÝ PLÁN HSA KOŠICE
zmeny a doplnky č. 20/2022
 Návrh po prerokovaní

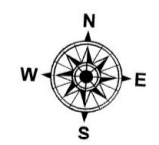


Obstarávateľ: Mesto Košice
 Odborne spôsobilá osoba pre obstaranie ÚPP a ÚPD:
 Ing. arch. Miroslav Rohál
 Spracovateľ: Ing. arch. Martin Baloga, PhD.
 Dátum: november 2022

ZÁSOBOVANIE ELEKTRICKOU ENERGIU


06

1:10 000

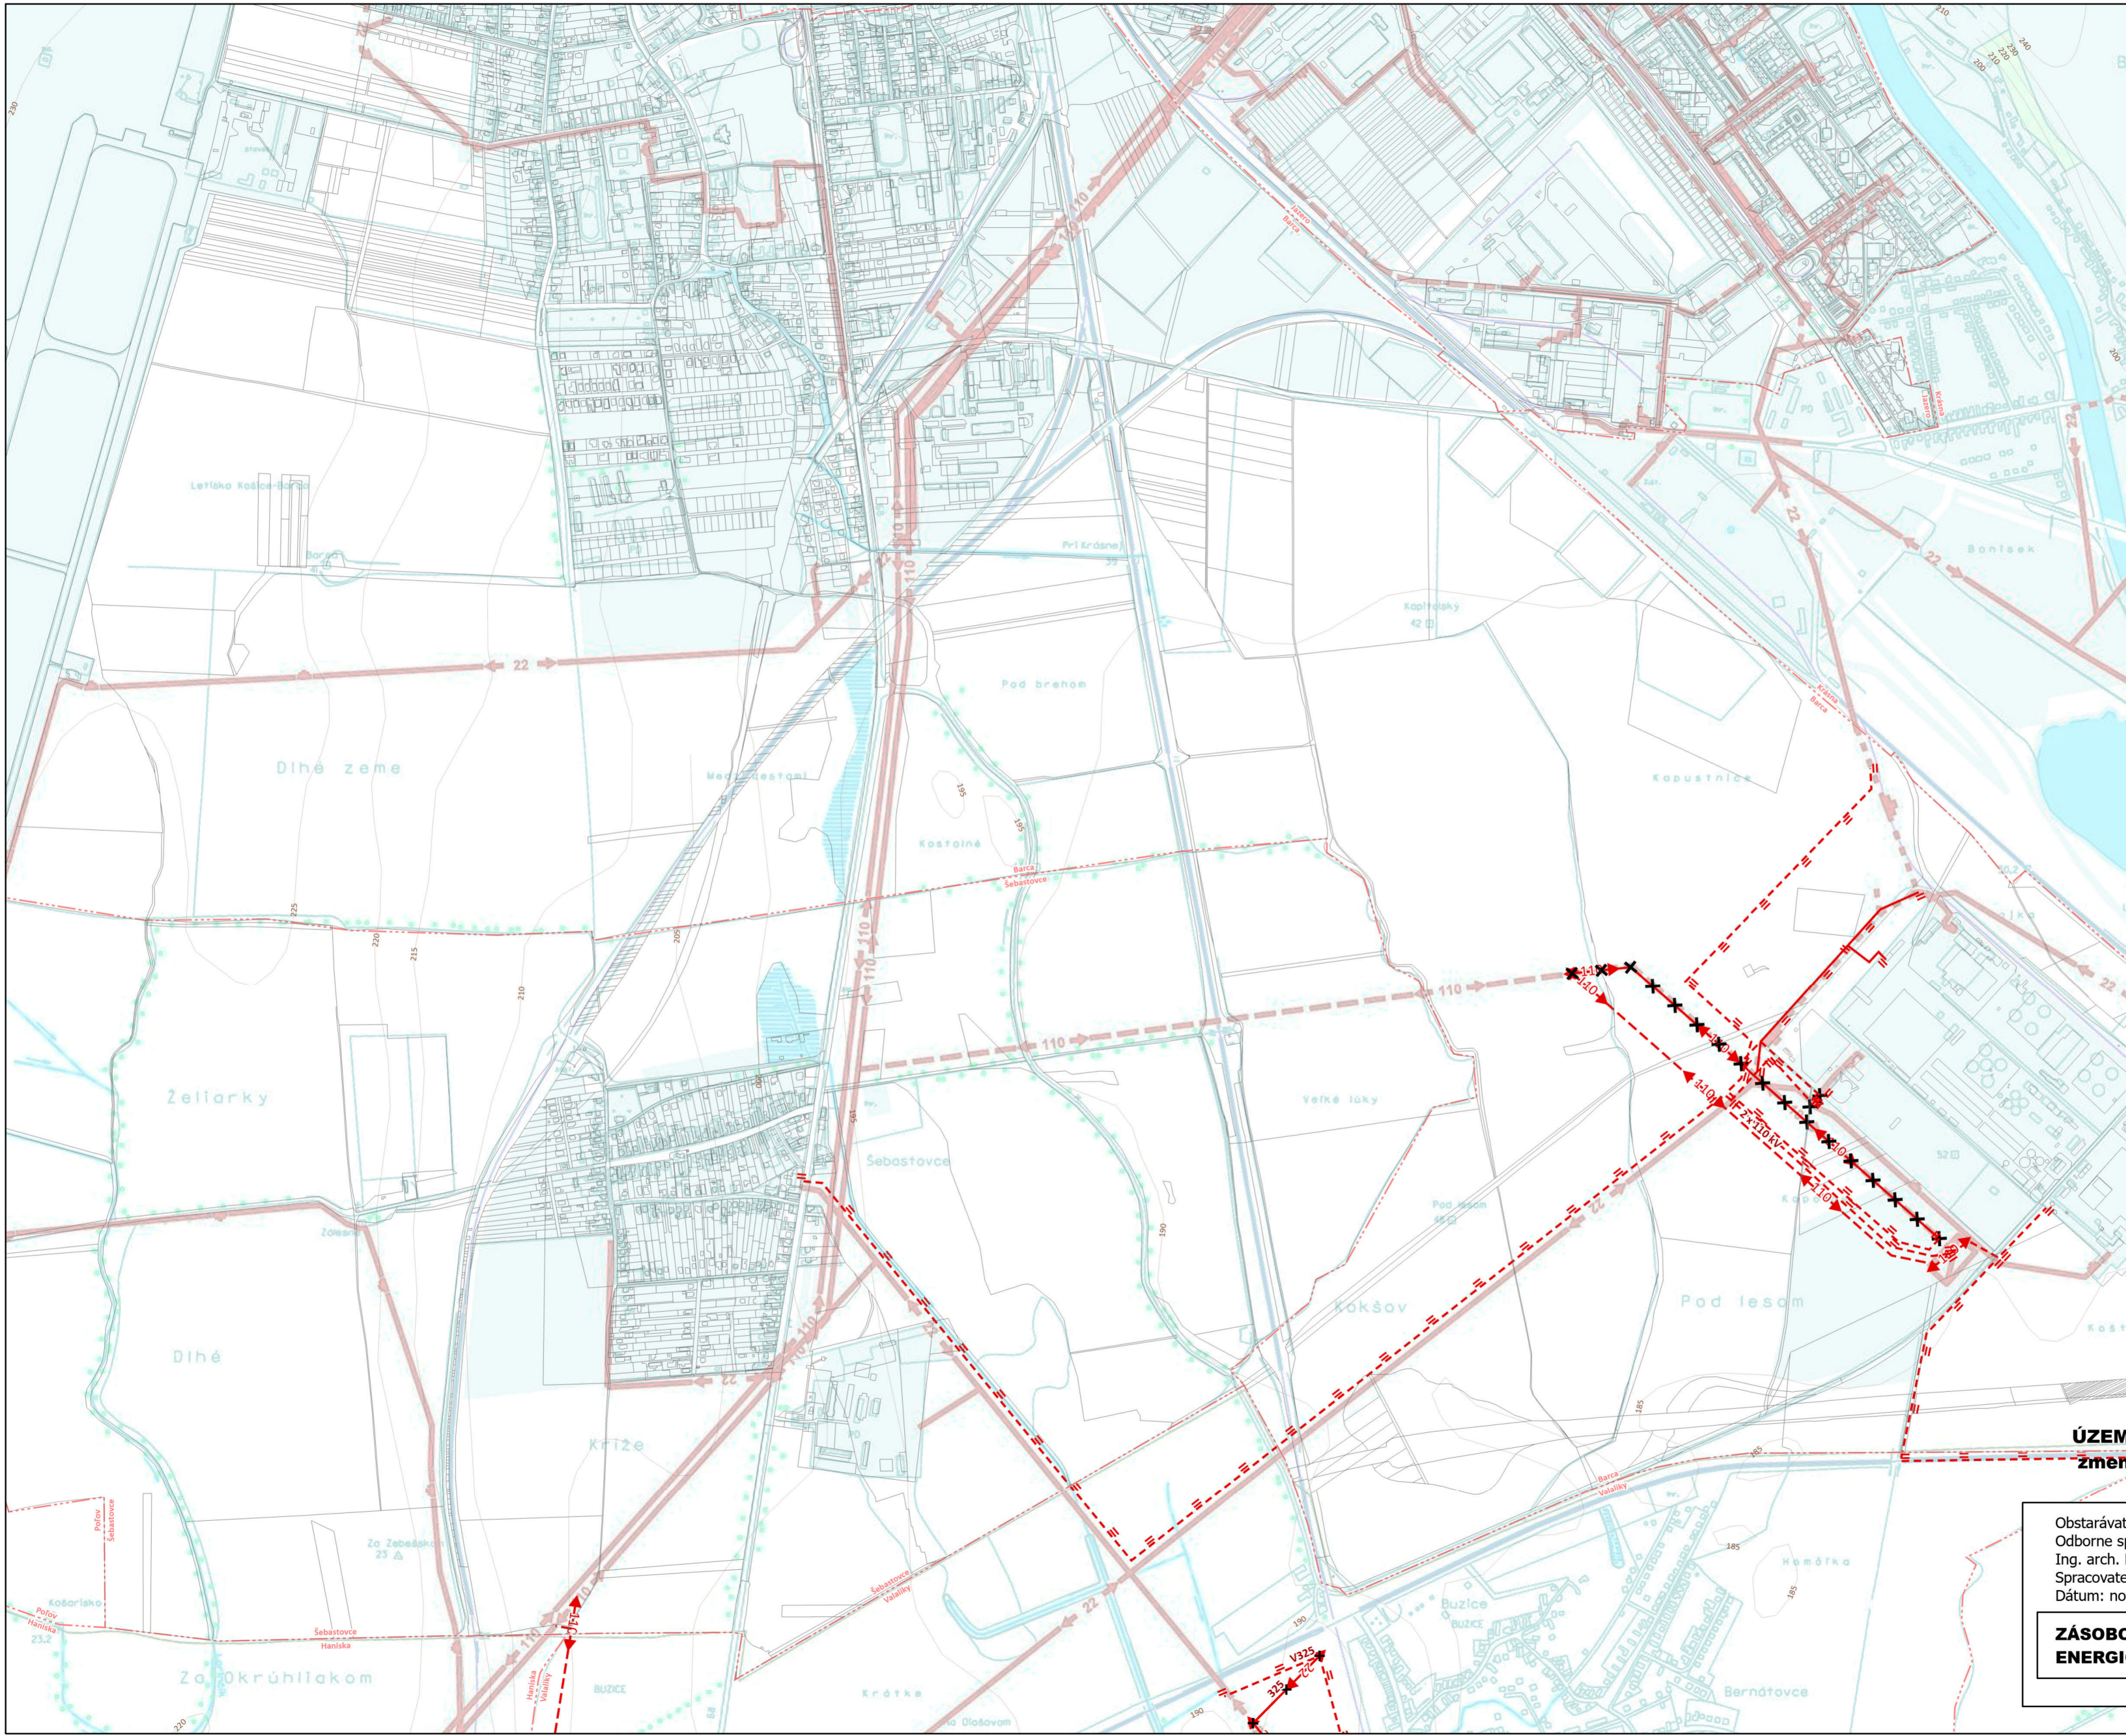


Legenda

- Hranice k.ú.
- 110 kV vonkajšie vedenie s ochranným pásmom 15 m od krajného vedenia,návrh
- 110 kV vonkajšie vedenie,na zrušenie
- 22 kV káblové vedenie,na zrušenie
- 22 kV káblové vedenie,návrh
- 22 kV káblové vedenie,stav
- 22 kV vonkajšie vedenie s ochranným pásmom 10 m od krajného vedenia,na zrušenie

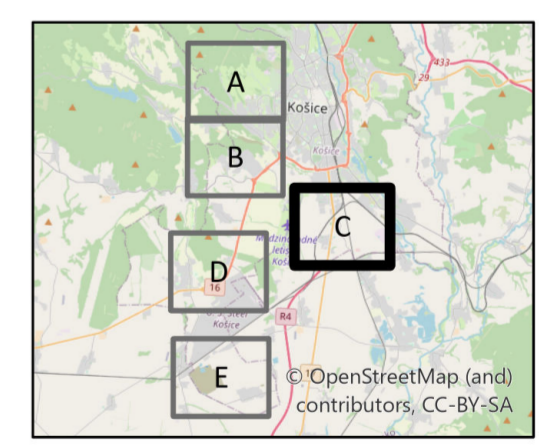

ÚZEMNÝ PLÁN HSA KOŠICE
zmeny a doplnky č. 20/2022
 Návrh po prerokovaní

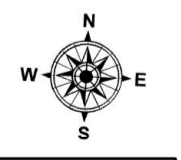


Obstarávateľ: Mesto Košice
 Odborne spôsobilá osoba pre obstaranie ÚPP a ÚPD:
 Ing. arch. Miroslav Rohál
 Spracovateľ: Ing. arch. Martin Baloga, PhD.
 Dátum: november 2022

ZÁSOBOVANIE ELEKTRICKOU ENERGIU


06

1:10 000

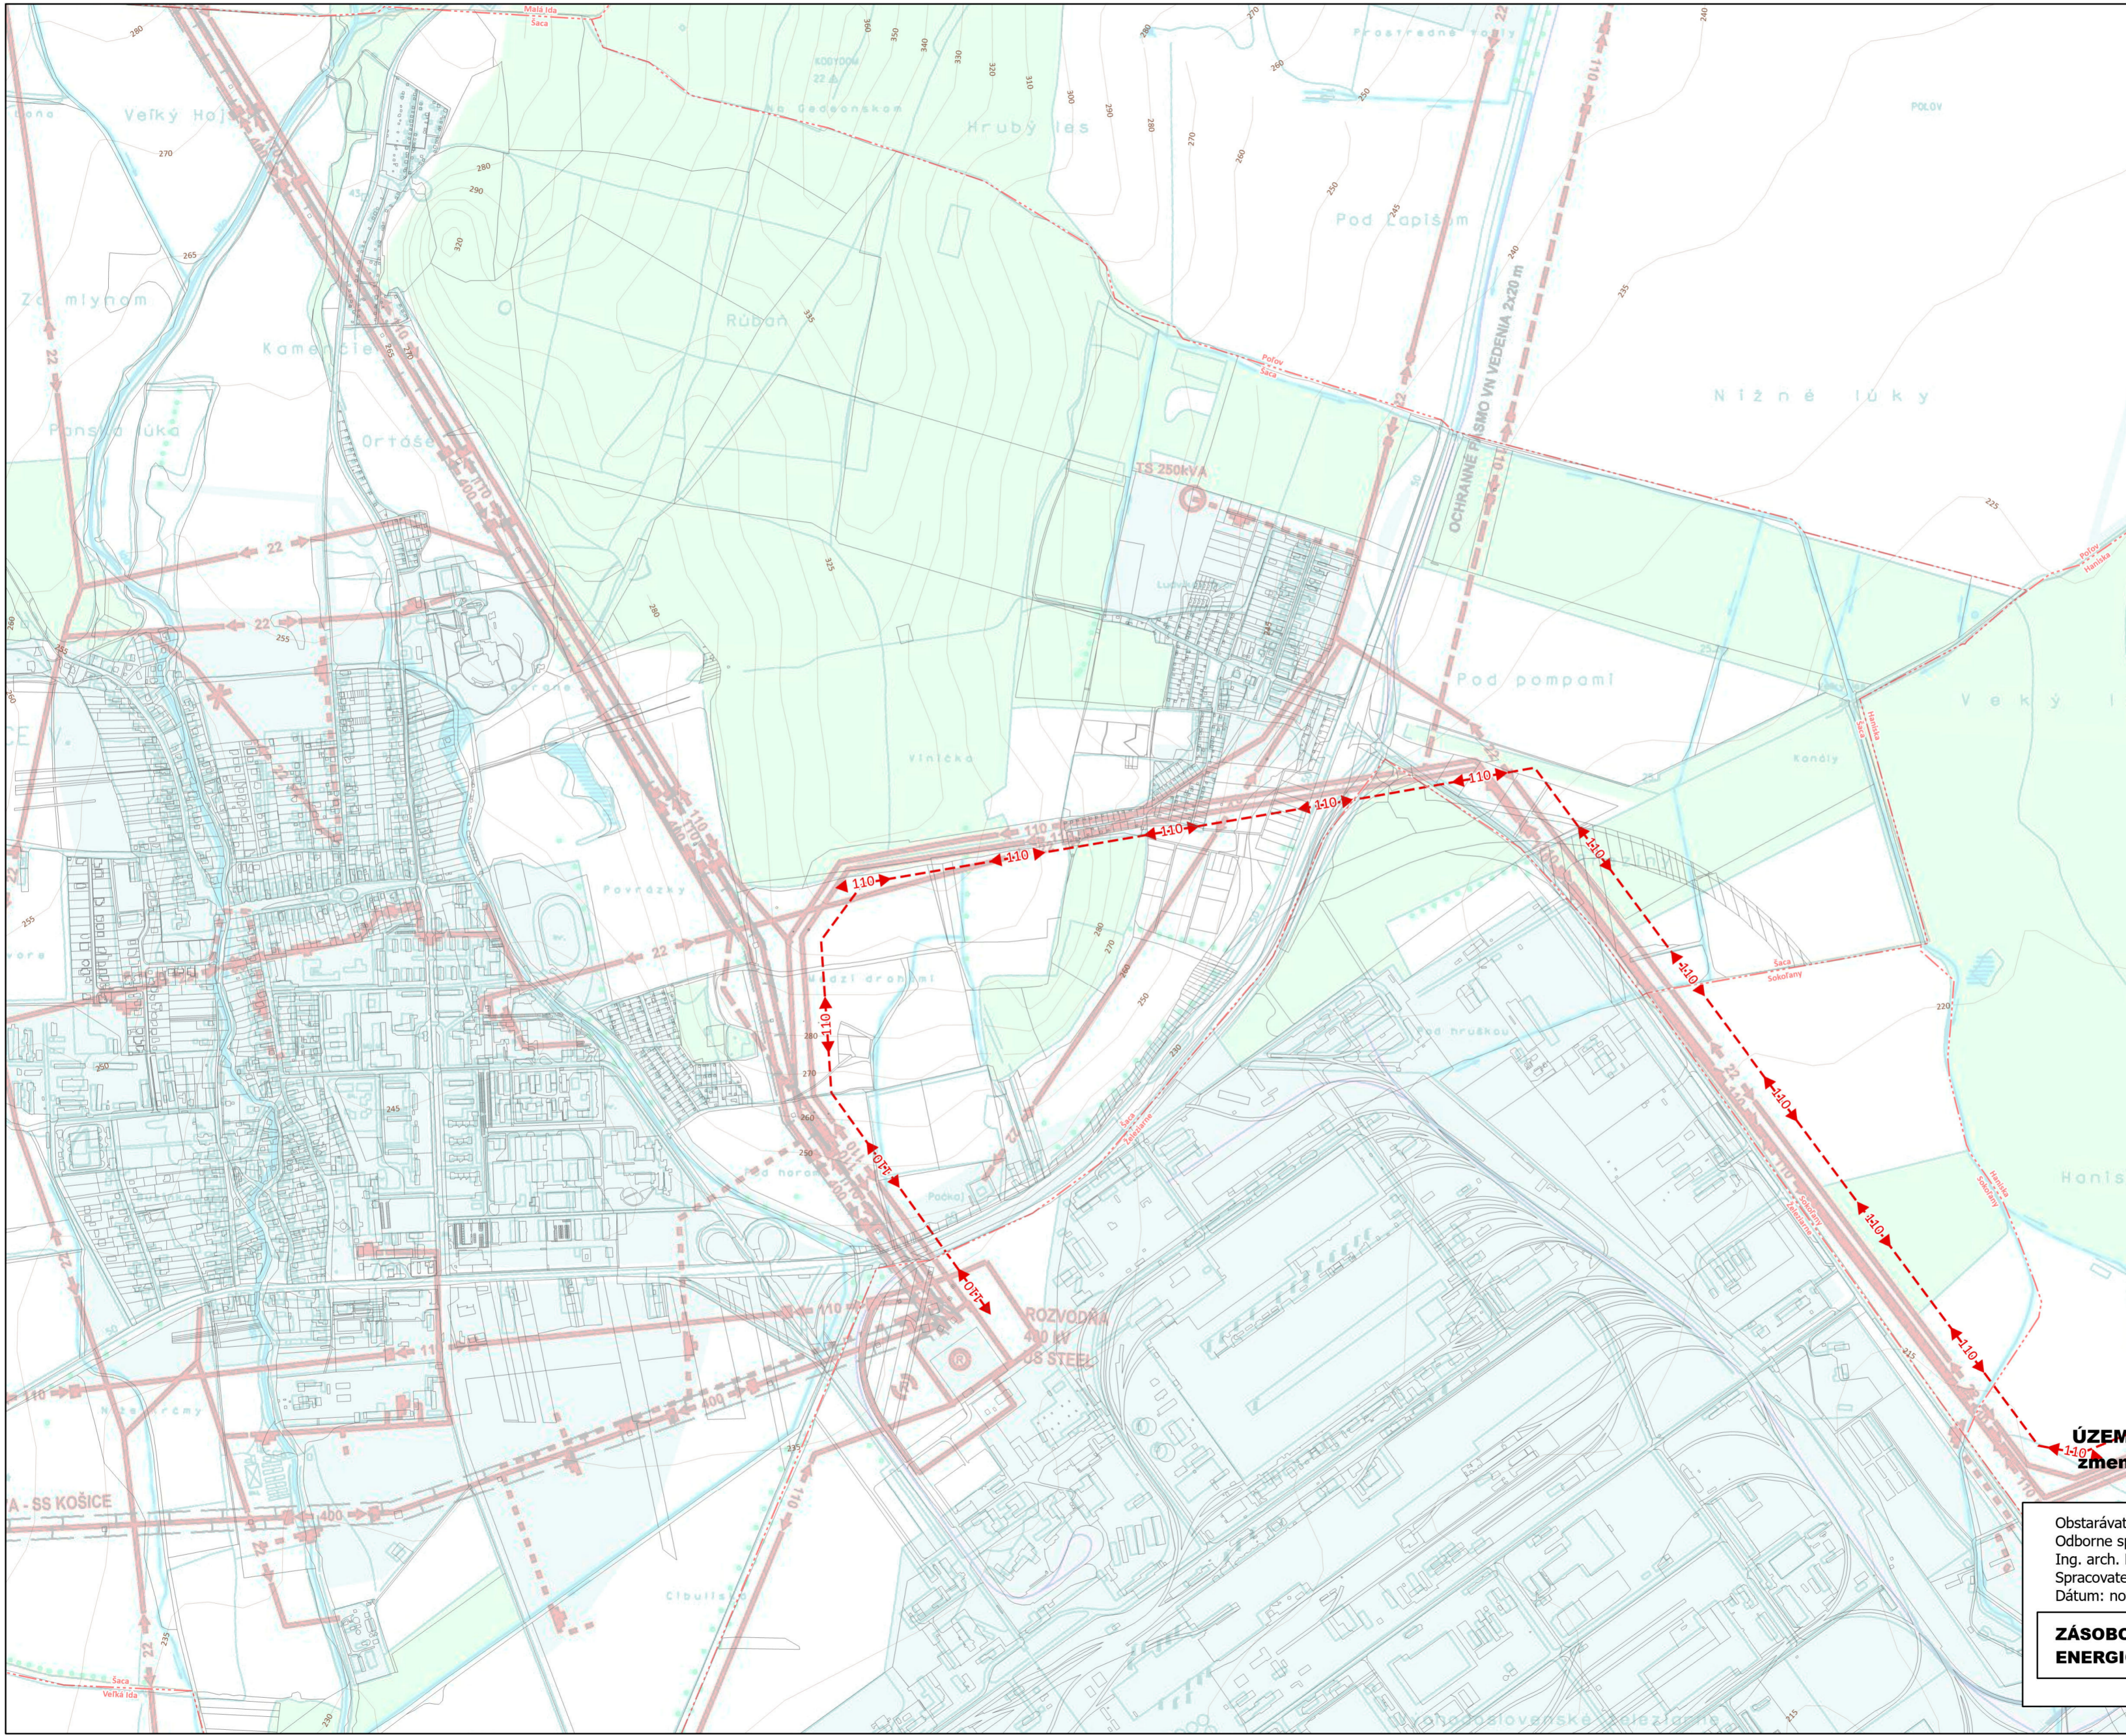


Legenda

- Hranice k.ú.
- 110 kV vonkajšie vedenie s ochranným pásmom 15 m od krajného vedenia,návrh

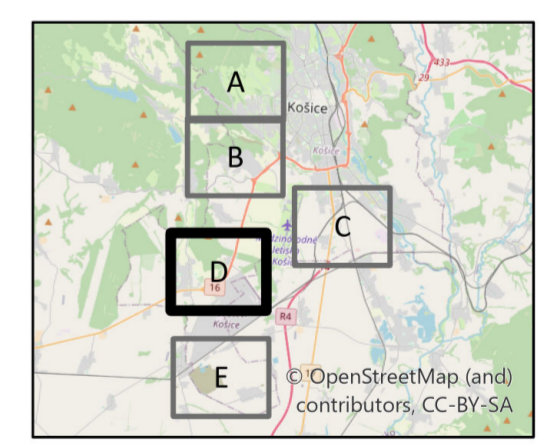

ÚZEMNÝ PLÁN HSA KOŠICE
zmeny a doplnky č. 20/2022
 Návrh po prerokovaní

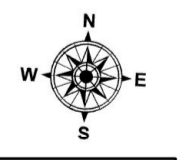


Obstarávateľ: Mesto Košice
 Odborne spôsobilá osoba pre obstaranie ÚPP a ÚPD:
 Ing. arch. Miroslav Roháč
 Spracovateľ: Ing. arch. Martin Baloga, PhD.
 Dátum: november 2022


ZÁSOBOVANIE ELEKTRICKOU ENERGIU

06


1:10 000

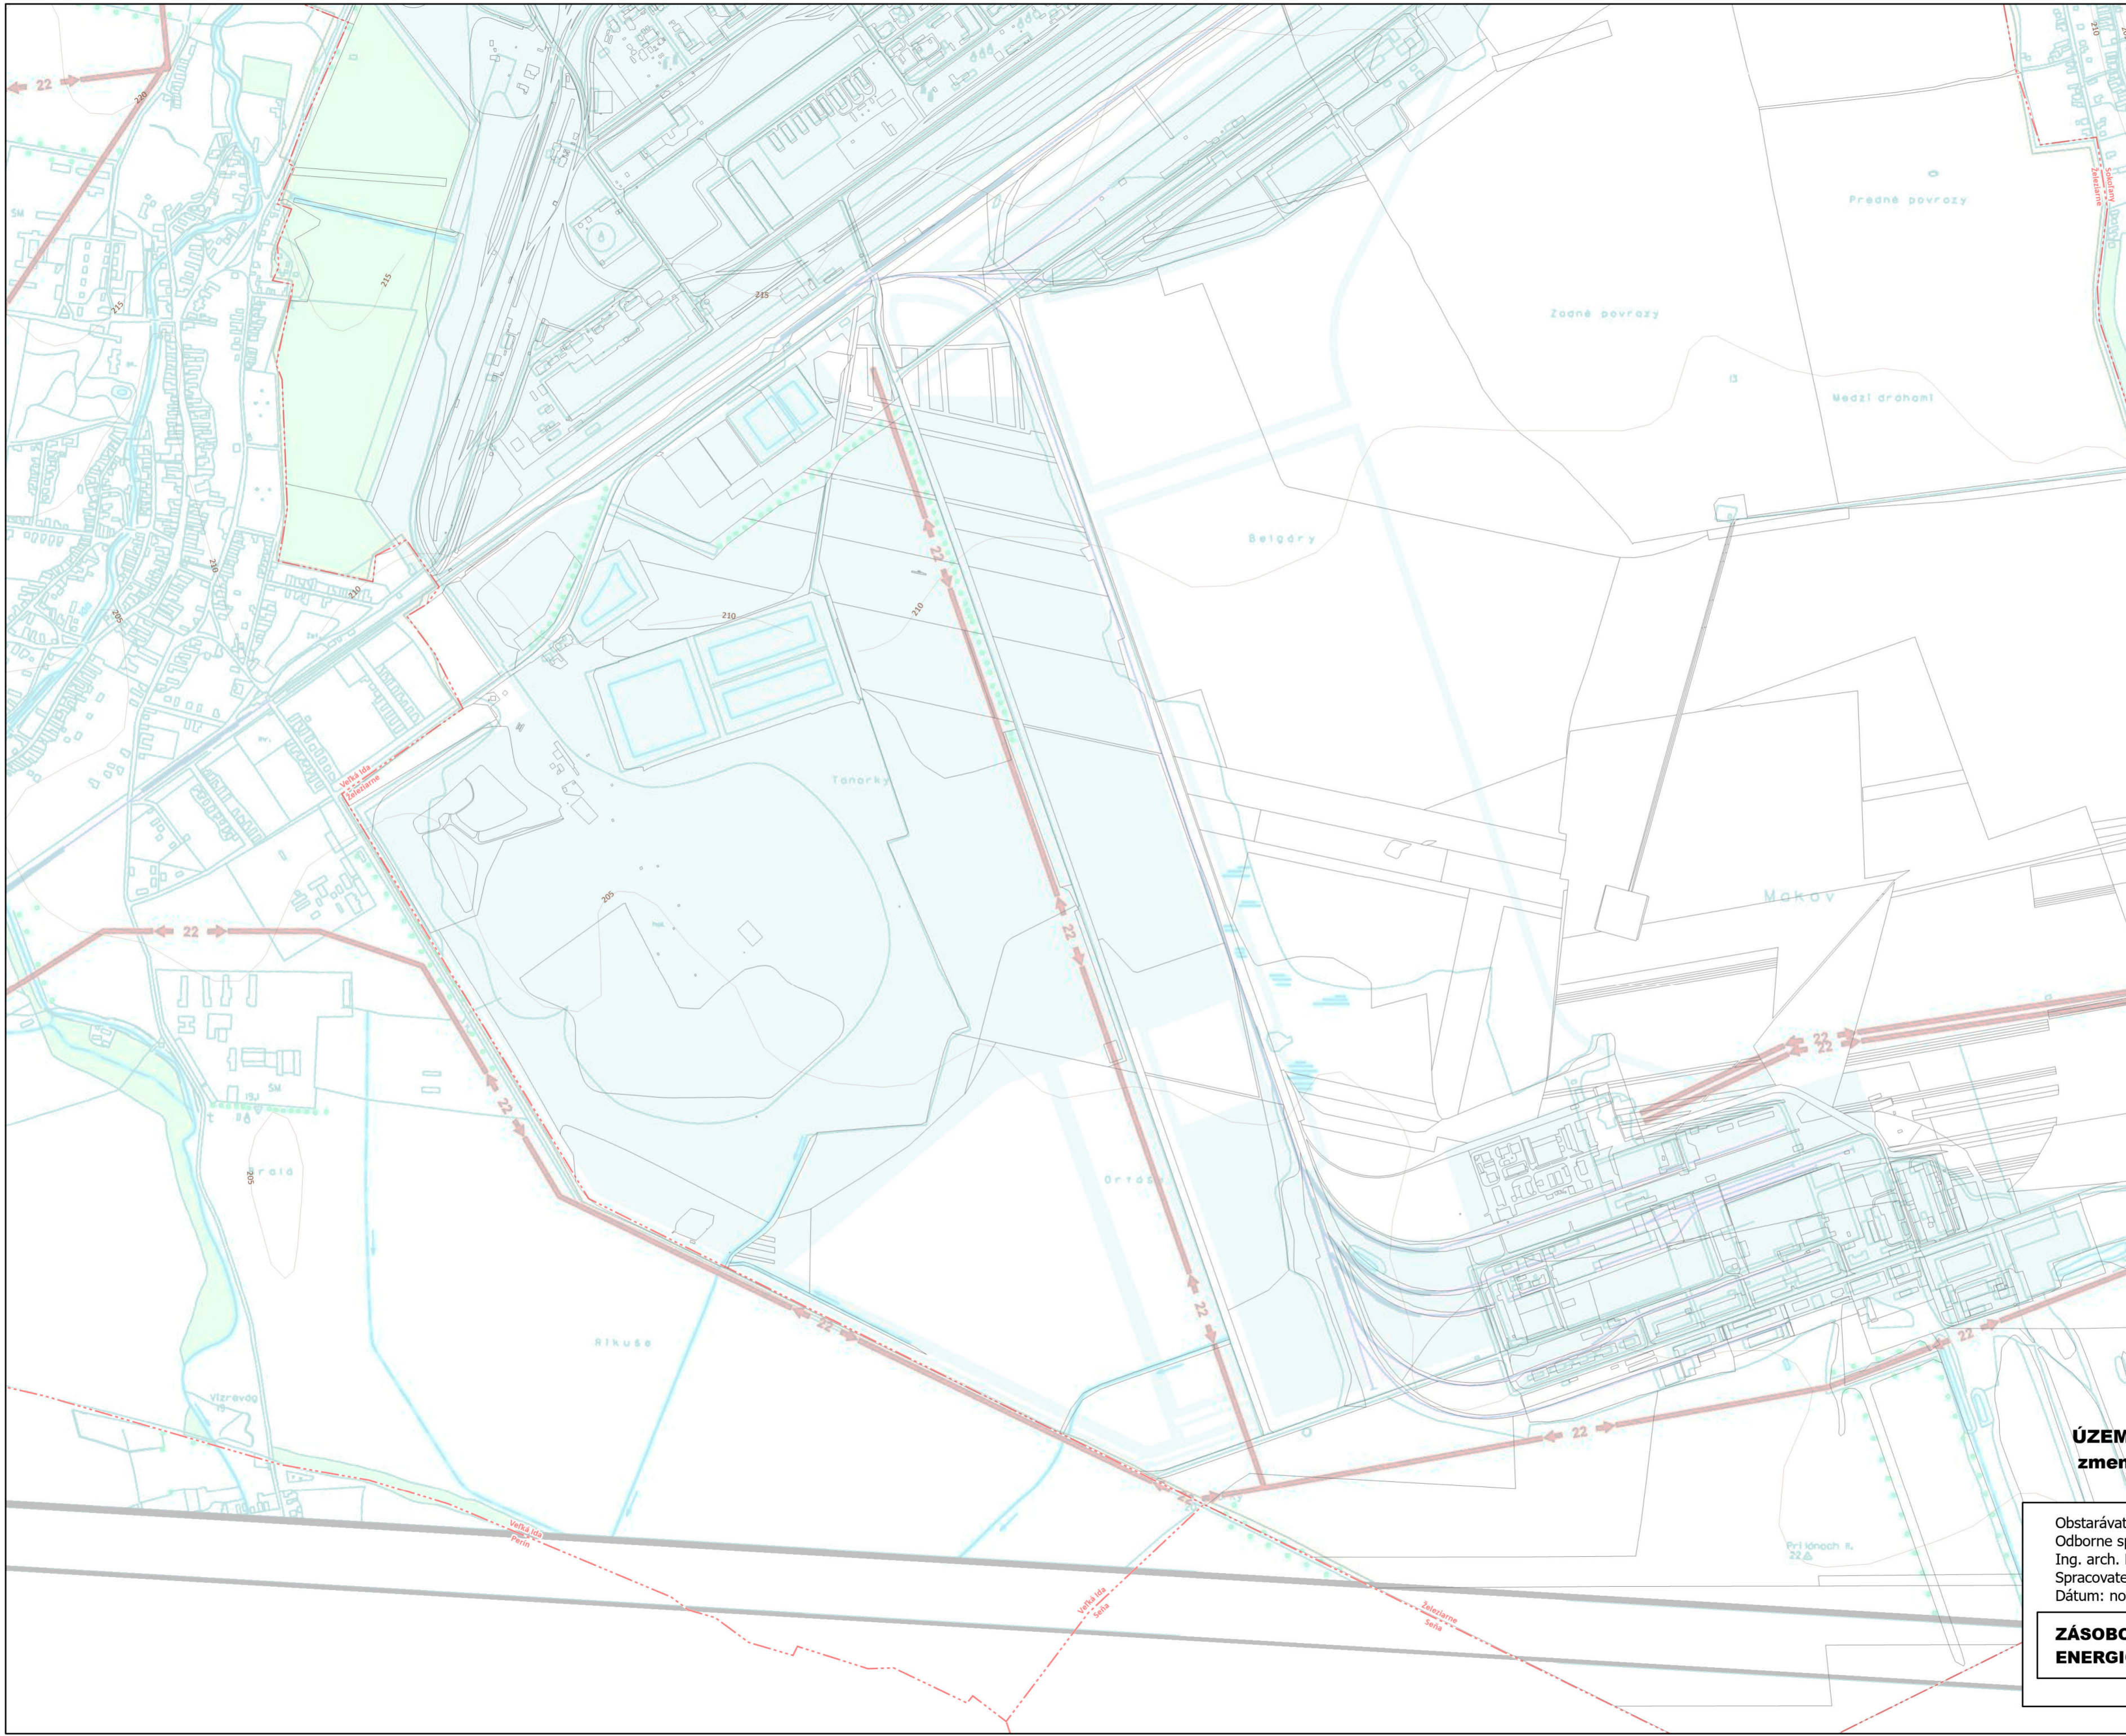

Legenda
 - - - Hranice k.ú.

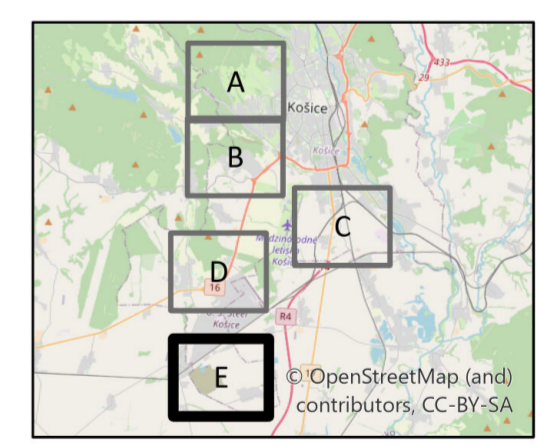

ÚZEMNÝ PLÁN HSA KOŠICE
zmeny a doplnky č. 20/2022
 Návrh po prerokovaní

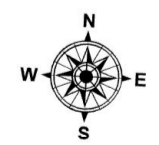

Obstarávateľ: Mesto Košice
 Odborne spôsobilá osoba pre obstaranie ÚPP a ÚPD:
 Ing. arch. Miroslav Roháč
 Spracovateľ: Ing. arch. Martin Baloga, PhD.
 Dátum: november 2022

ZÁSOBOVANIE ELEKTRICKOU ENERGIU **06**