


LEGENDA

STAV	NÁVRH	
		HRANICA RIEŠENÉHO ÚZEMIA
		POLOHOPIS KN-C
		POLOHOPIS UO-E
		ZASTÁVKA MHD
		DOPRAVNÁ ZNAČKA ZAČIATOK / KONIEC OBCE
		HLAVNÉ OBJEKTY BEZ ROZLIŠENIA
		PEŠIE KOMUNIKÁCIE
		CYKLOCHODNÍK
		AUTOMOBILOVÉ KOMUNIKÁCIE
		PARKOVANIE - PODZEMNÉ
		PARKOVANIE - ZATRÁVNŇOVAČE
		PARKOVANIE - SPEVNEŇ

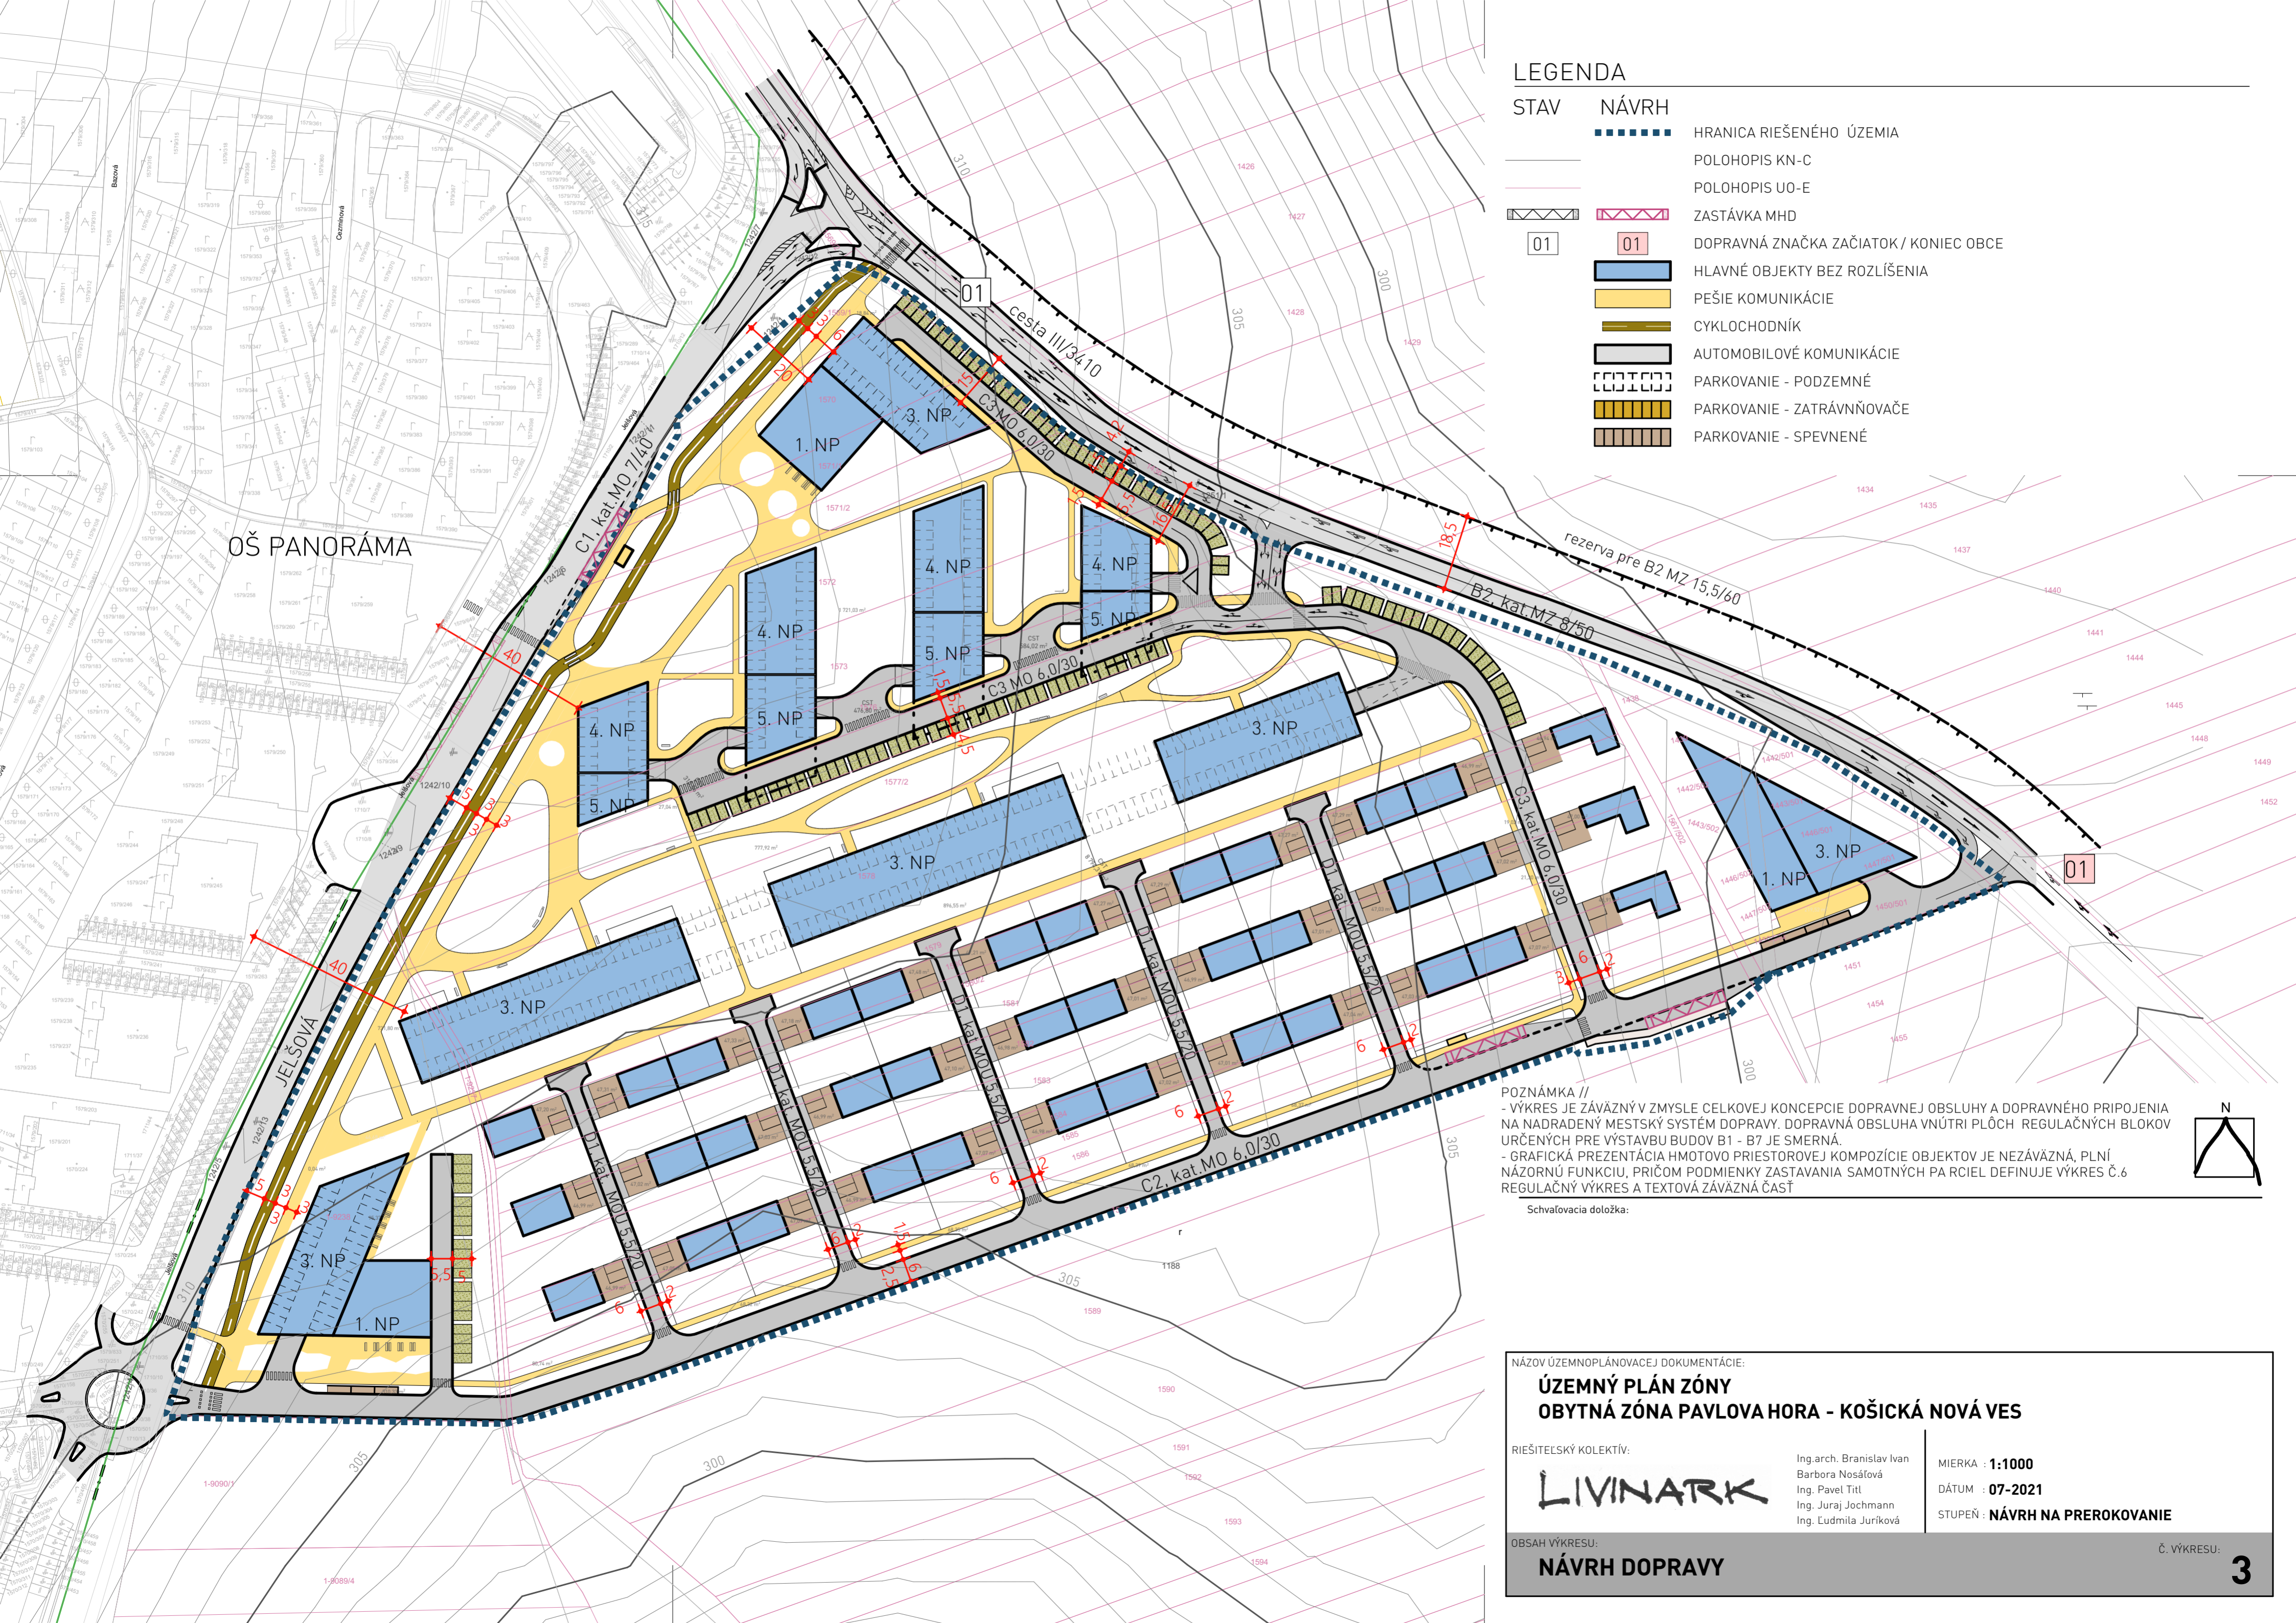

OŠ PANORÁMA

POZNÁMKA //
 - VÝKRES JE ZÁVÄZNÝ V ZMYSLE CELKOVEJ KONCEPCIE DOPRAVNEJ OBSLUHY A DOPRAVNÉHO PRIPOJENIA NA NADRADENÝ MESTSKÝ SYSTÉM DOPRAVY. DOPRAVNÁ OBSLUHA VNÚTRI PLÔCH REGULAČNÝCH BLOKOV URČENÝCH PRE VÝSTAVBU BUDOV B1 - B7 JE SMERNÁ.
 - GRAFICKÁ PREZENTÁCIA HMOTOV PRIESTOROVEJ KOMPOZÍCIE OBJEKTOV JE NEZÁVÄZNÁ, PLNÍ NÁZORNÚ FUNKCIU, PŘIČOM PODMIENKY ZASTAVANIA SAMOTNÝCH PARCEL DEFINUJE VÝKRES Č.6 REGULAČNÝ VÝKRES A TEXTOVÁ ZÁVÄZNÁ ČASŤ

Schvaľovacia doložka:

NÁZOV ÚZEMNOPLÁNOVACEJ DOKUMENTÁCIE:
ÚZEMNÝ PLÁN ZÓNY
OBYTNÁ ZÓNA PAVLOVA HORA - KOŠICKÁ NOVÁ VES

RIEŠITELSKÝ KOLEKTÍV:

Ing.arch. Branislav Ivan
 Barbora Nosáľová
 Ing. Pavel Titt
 Ing. Juraj Jochmann
 Ing. Ľudmila Juriková

MIERKA : **1:1000**
 DÁTUM : **07-2021**
 STUPEŇ : **NÁVRH NA PREROKOVANIE**

OBSAH VÝKRESU:
NÁVRH DOPRAVY

Č. VÝKRESU: **3**