


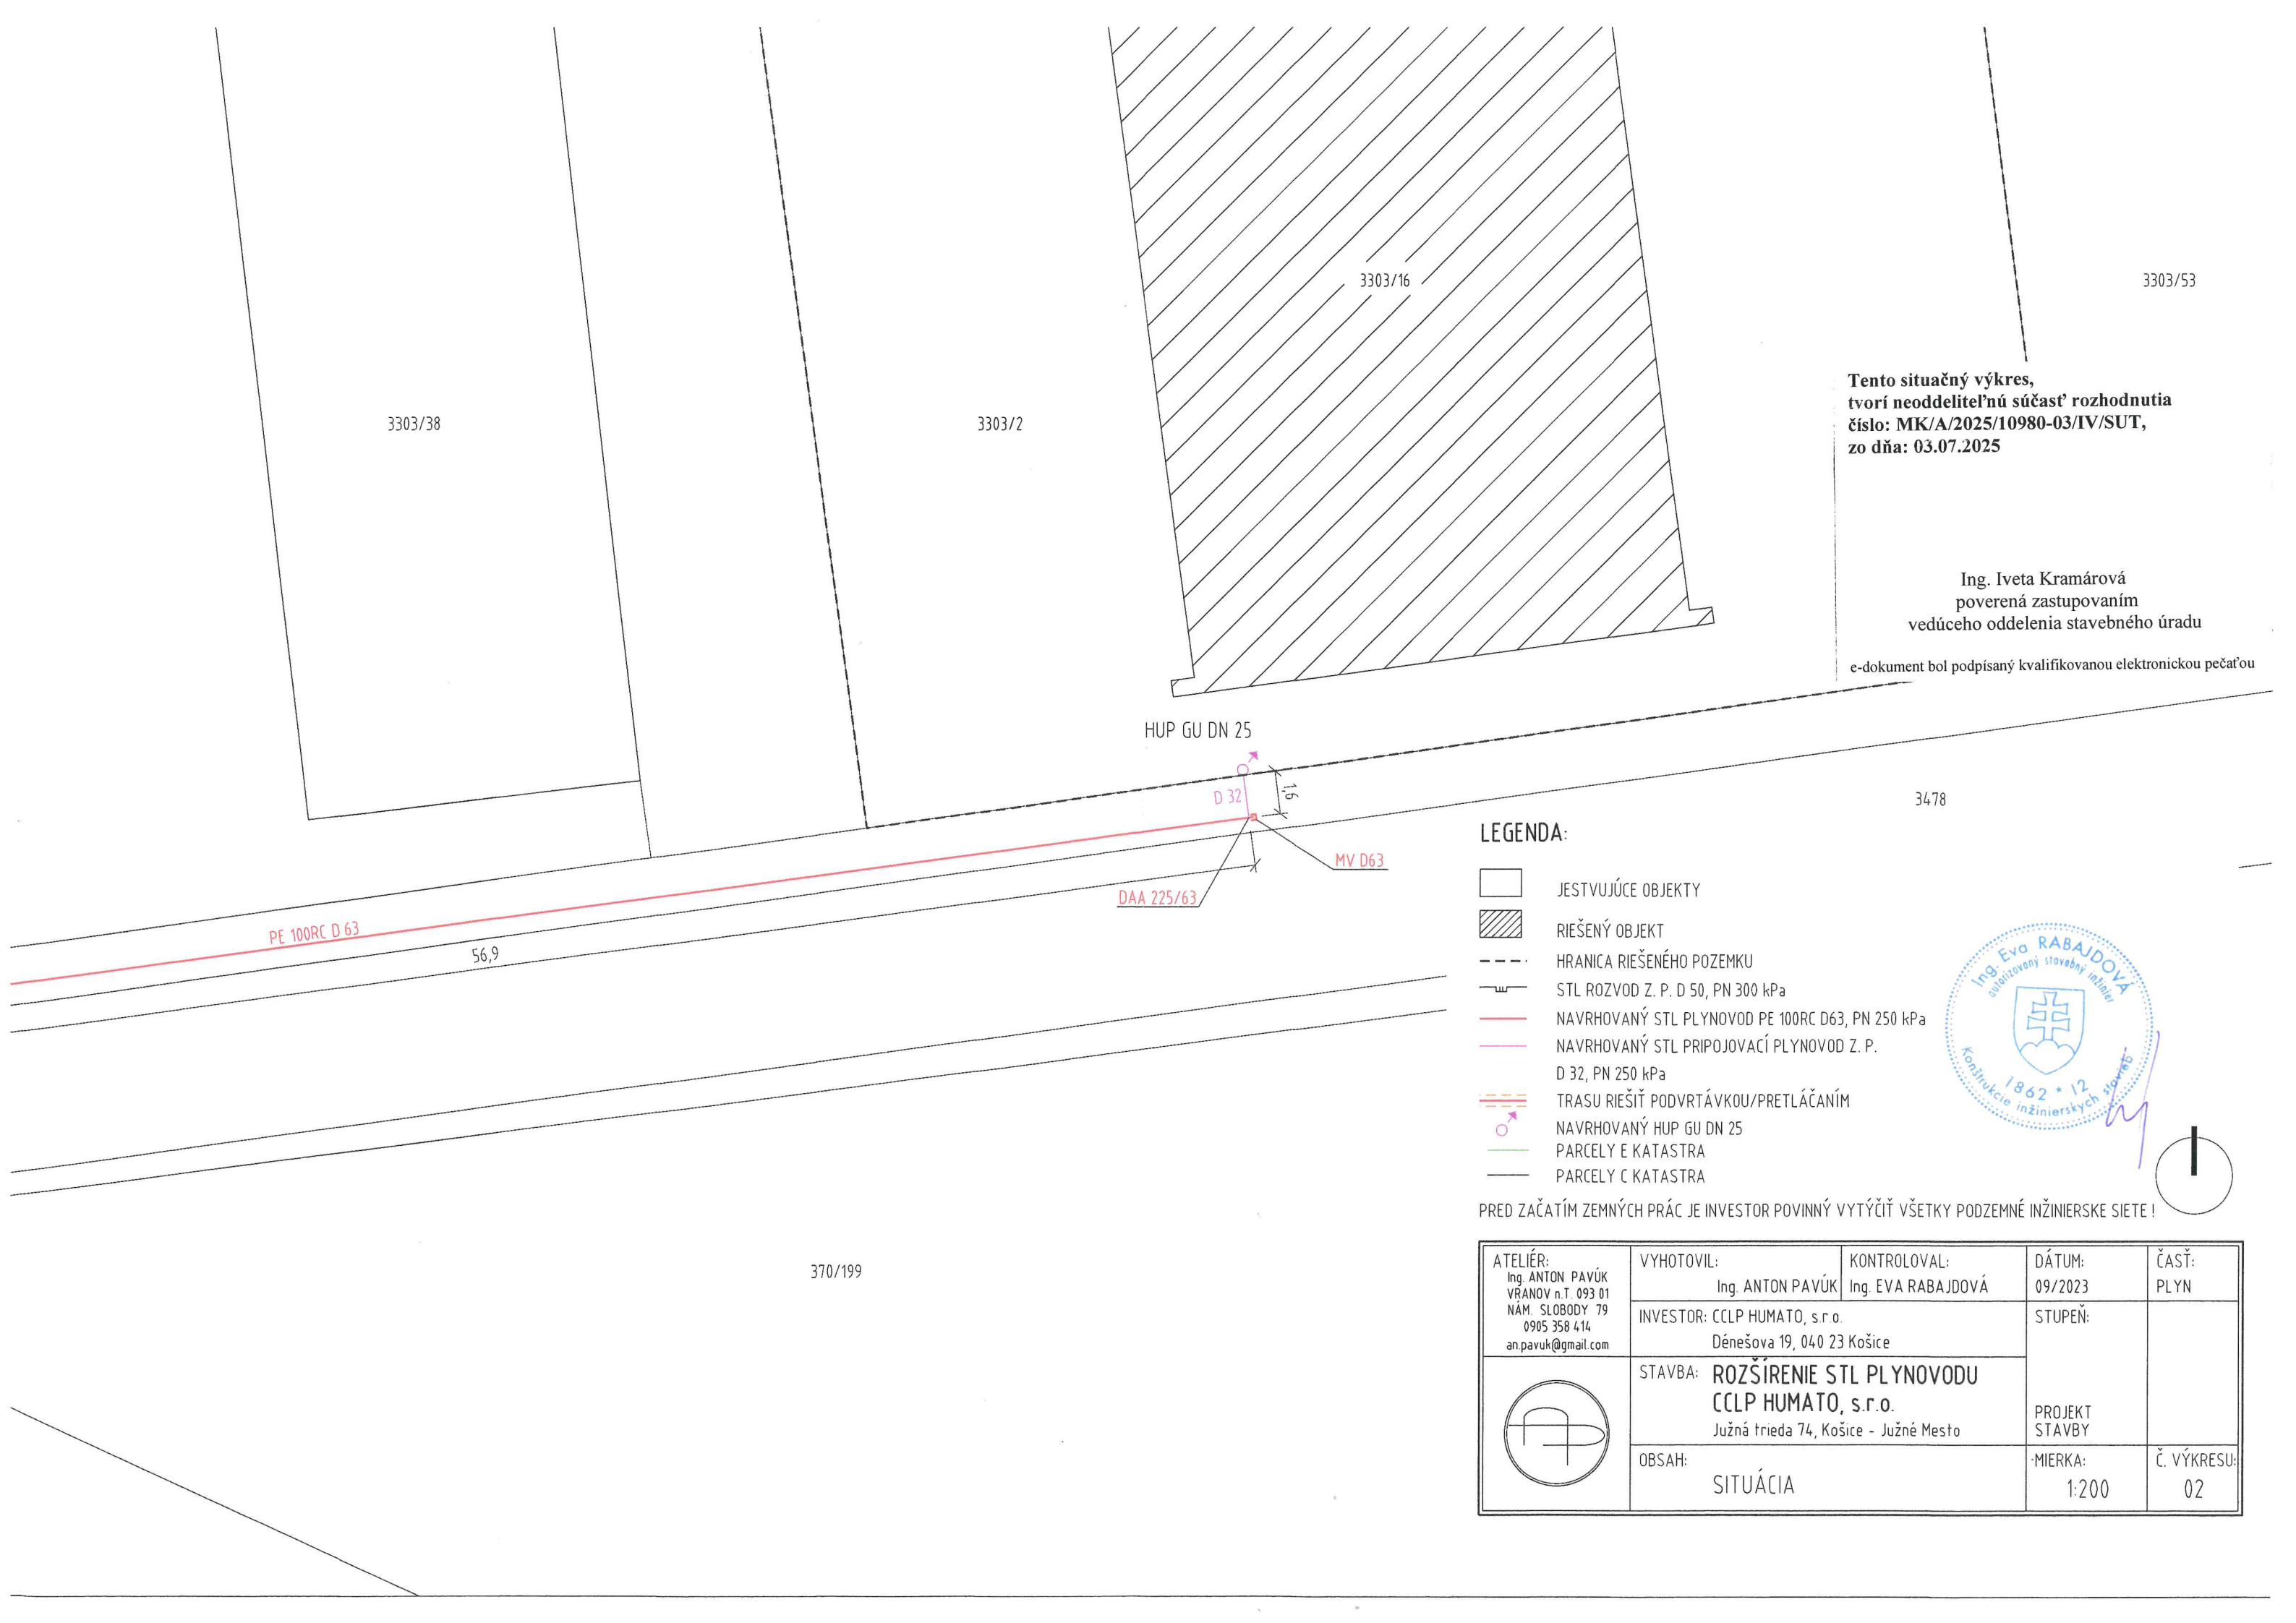

Tento situačný výkres,
tvorí neoddeliteľnú súčasť rozhodnutia
číslo: MK/A/2025/10980-03/IV/SUT,
zo dňa: 03.07.2025

Ing. Iveta Kramárová
poverená zastupovaním
vedúceho oddelenia stavebného úradu

e-dokument bol podpísaný kvalifikovanou elektronickou pečaťou

LEGENDA:

- JESTVUJÚCE OBJEKTY
- RIEŠENÝ OBJEKT
- HRANICA RIEŠENÉHO POZEMKU
- STL ROZVOD Z. P. D 50, PN 300 kPa
- NAVRHOVANÝ STL PLYNOVOD PE 100RC D63, PN 250 kPa
- NAVRHOVANÝ STL PRIPOJOVACÍ PLYNOVOD Z. P. D 32, PN 250 kPa
- TRASU RIEŠIŤ PODVRTÁVKOU/PRETLÁČANÍM
- NAVRHOVANÝ HUP GU DN 25
- PARCELY E KATASTRA
- PARCELY C KATASTRA



PRED ZAČATÍM ZEMNÝCH PRÁC JE INVEŠTOR POVINNÝ VYTÝČIŤ VŠETKY PODZEMNÉ INŽINIERKE SIETE !

	ATELIÉR: Ing. ANTON PAVÚK VRANOV n.T. 093 01 NAM. SLOBODY 79 0905 358 414 an.pavuk@gmail.com	VYHOTOVIL: Ing. ANTON PAVÚK	KONTROLOVAL: Ing. EVA RABAJDOVÁ	DÁTUM: 09/2023	ČASŤ: PLYN
	INVEŠTOR: CCLP HUMATO, s.r.o. Dénešova 19, 040 23 Košice	STAVBA: ROZŠÍRENIE STL PLYNOVODU CCLP HUMATO, s.r.o. Južná trieda 74, Košice - Južné Mesto		STUPEŇ:	
	OBSAH: SITUÁCIA	PROJEKT STAVBY		MIERKA: 1:200	Č. VÝKRESU: 02

