


ZMENY A DOPLNKY ÚZEMNÉHO PLÁNU - ZÓNY BARCA M 1 : 2 000

LOKALITA č. 17.6., SVETLÁ PUSTA



LEGENDA

STAV	NÁVRH	
		HRANICA RIEŠENÉHO ÚZEMIA
		OCHRANNÉ PÁSMA
		22 KV VONKAJŠIE ELEKTRICKÉ VEDENIA
		TRANSFORMAČNÉ STANICE (TS)
		STL PLYNOVOD

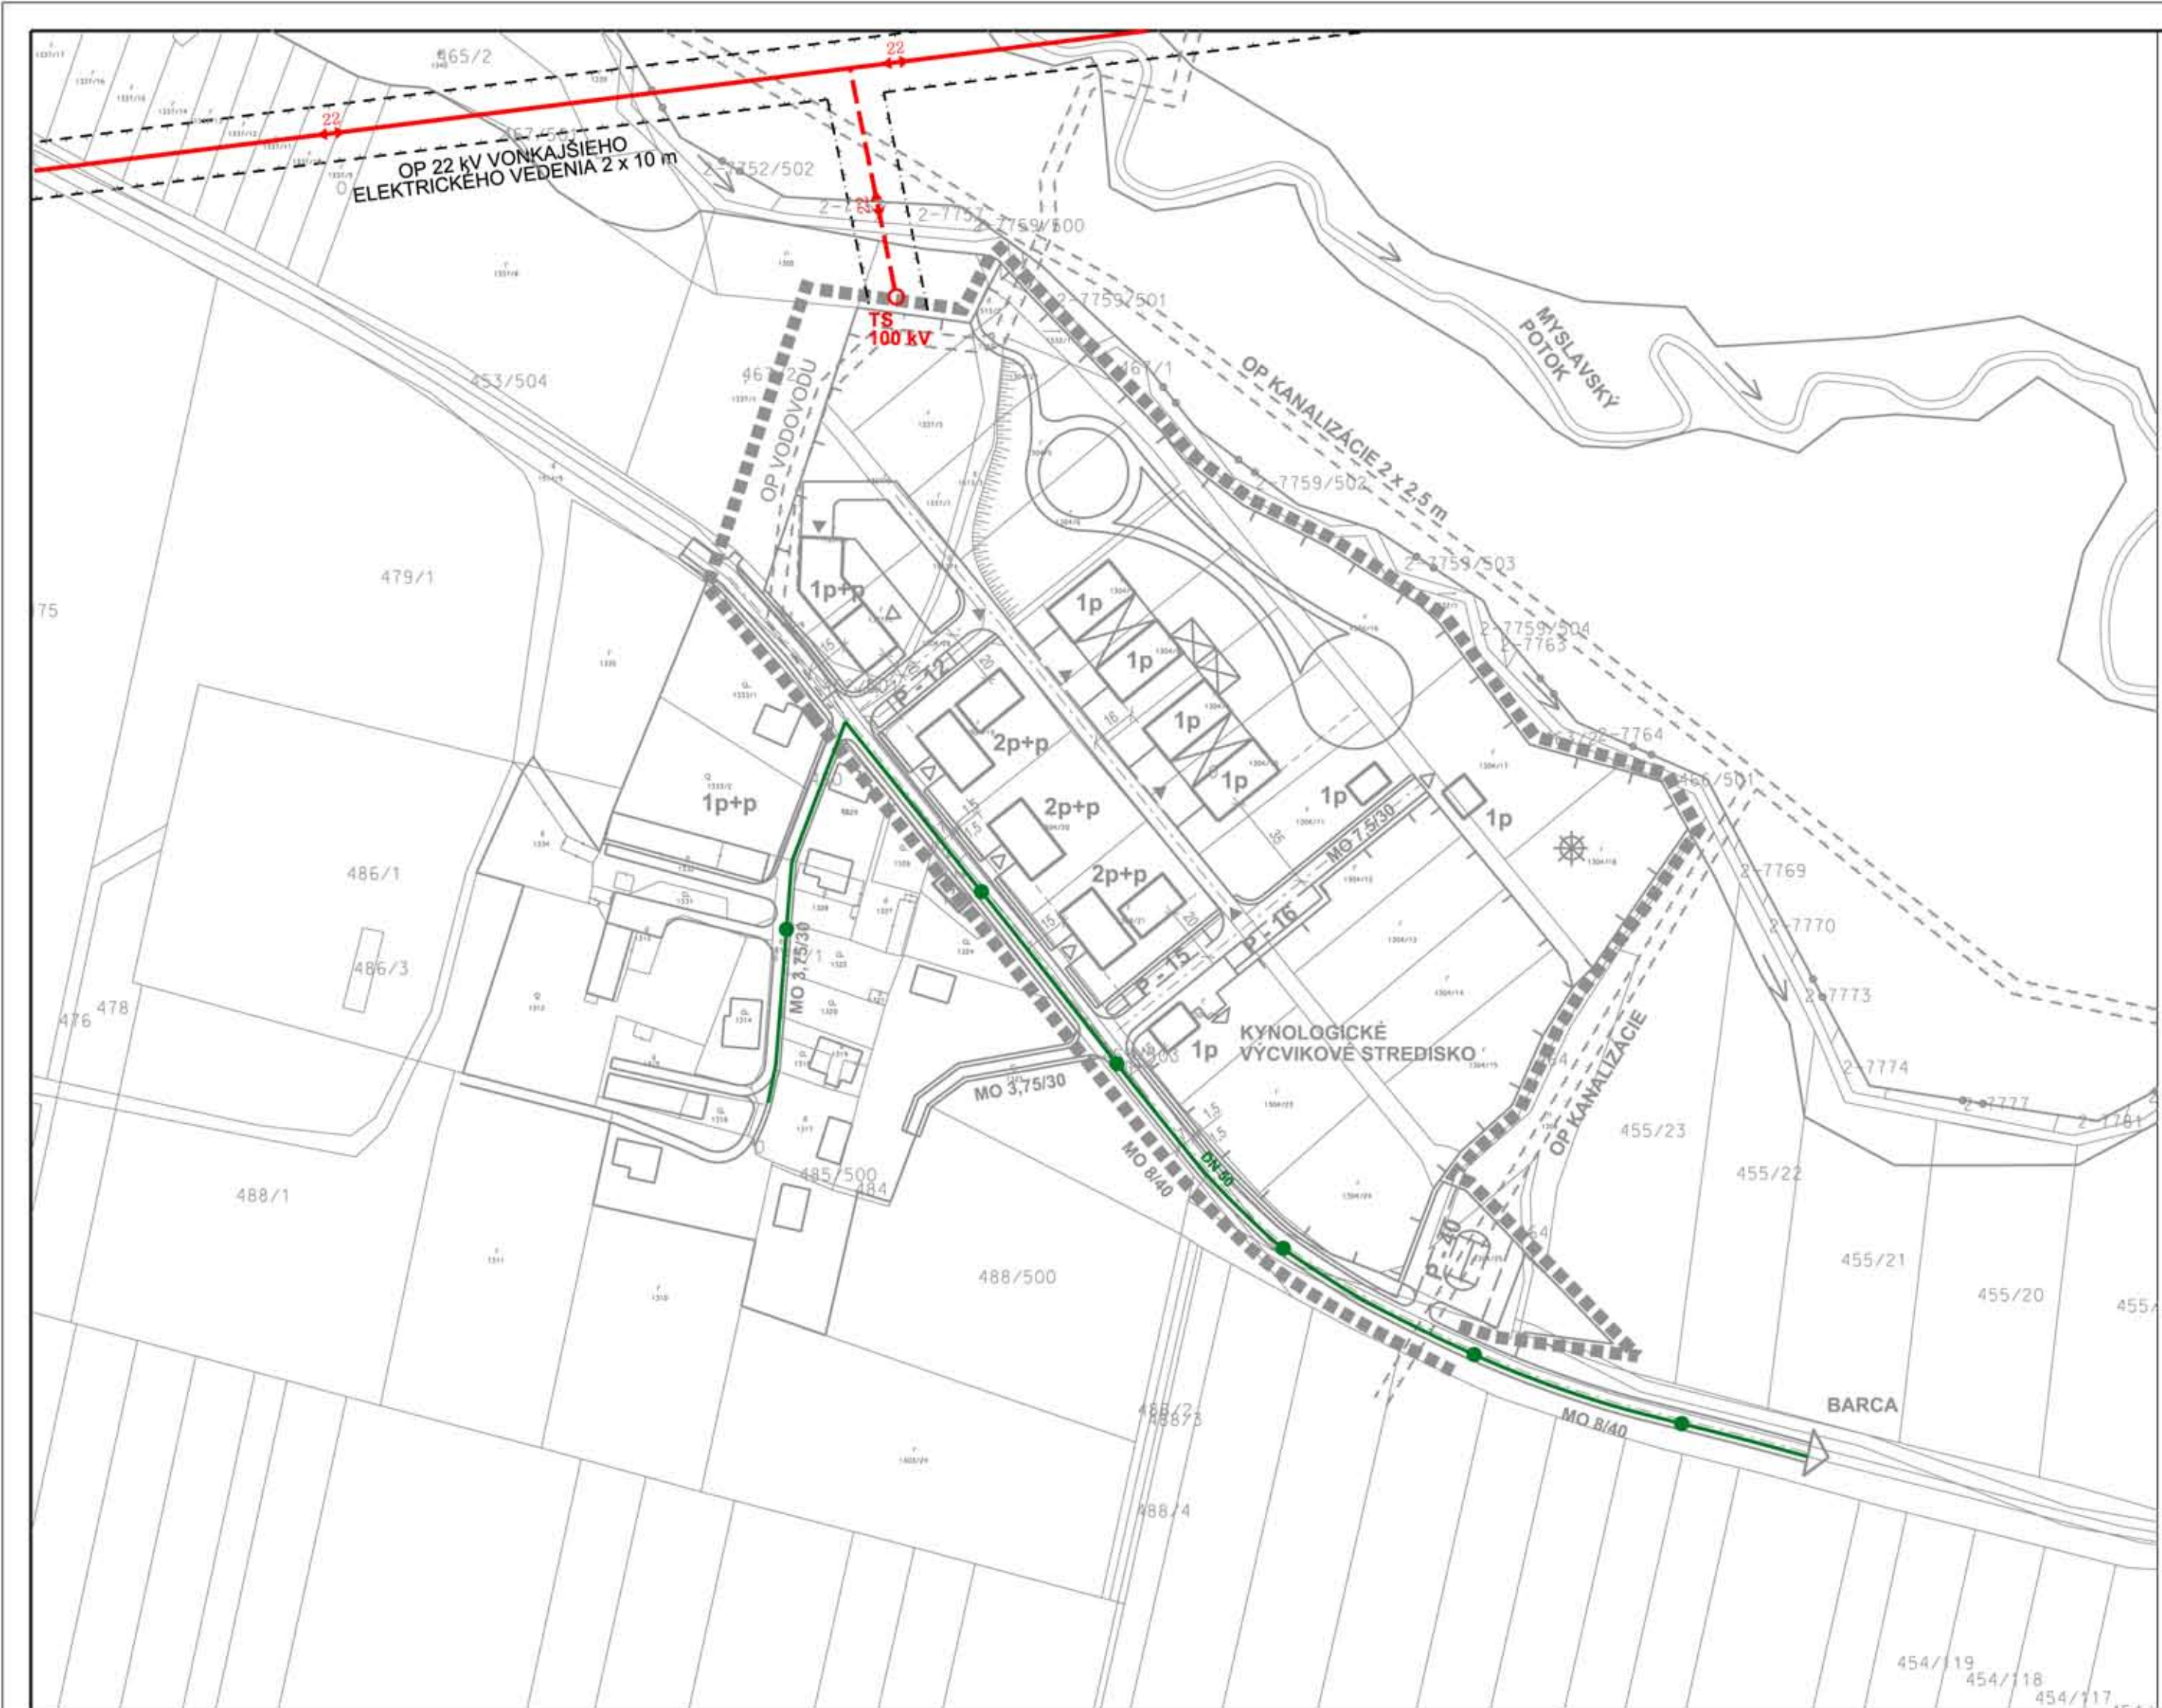

URBAN TRADE PROJEKTOVÁ KANCELÁRIA	URBANIZMUS-ÚZEMNÝ PLÁN-EKOLOGIA-ŽIVOTNÉ PROSTREDIE Košice, Letná ul. č. 45, www.urban.sk, urban@urban.sk	dátum sprac. 06/2012
názov dokumentácie:	ZaD ÚPN - ZÓNY BARCA, NÁVRH LOKALITA č. 17.6., SVETLÁ PUSTA	číslo výkresu:
názov výkresu:	NÁVRH TECHNICKEJ INFRAŠTRUKTÚRY ENERGETIKA, ELEKTRONICKÉ KOMUNIKÁCIE	3b
autor: ING. ARCH. D. HUDEC	projektant: Ing. arch. Dušan Hudec, Ing. M. Drotár	mierka: 1:2 000
ARCHIGRAPH	grafika: Ing. Andrea Nováková ARCHITEKTONICKO-GRAFIČKÉ ŠTÚDIO, Letná 45, 041 91 Košice	

