
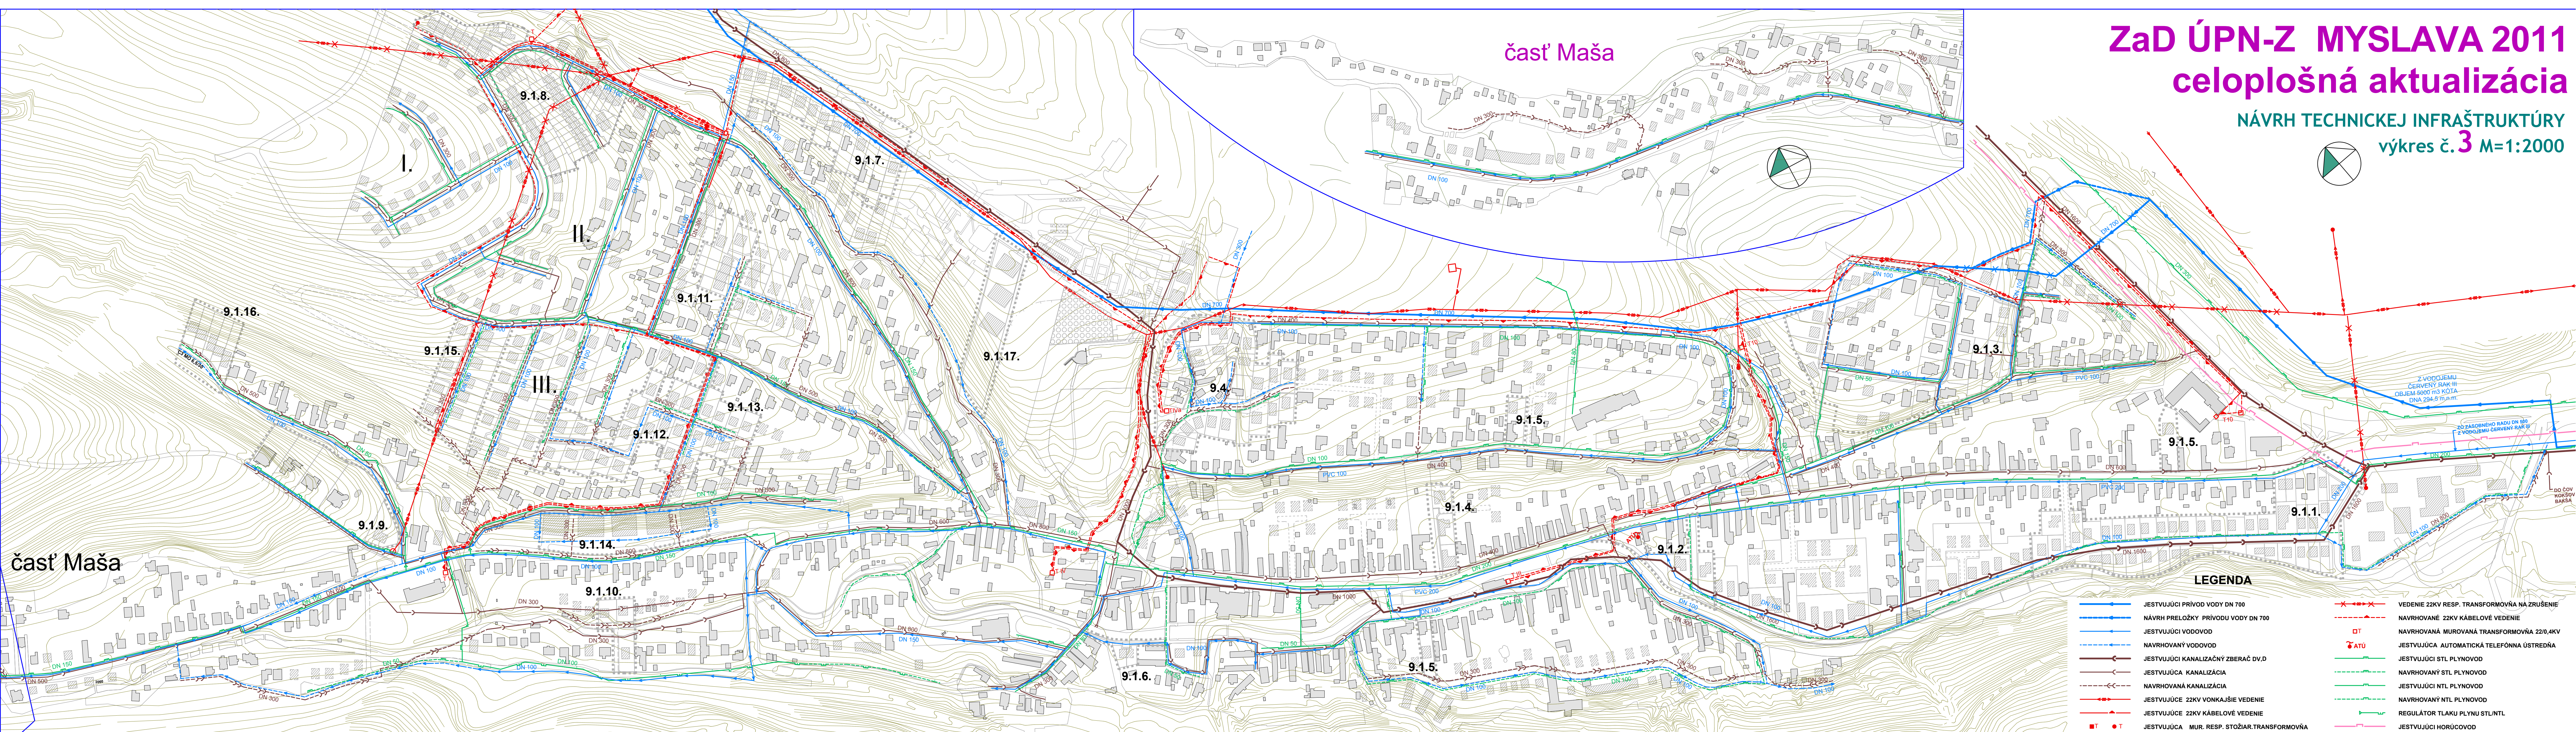


ZaD ÚPN-Z MYSLAVA 2011 celoplošná aktualizácia

NÁVRH TECHNICKEJ INFRAŠTRUKTÚRY
výkres č. 3 M=1:2000

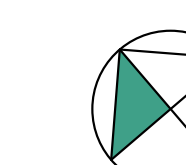

časť Maša

časť Maša

LEGENDA

- | | | | |
|--|---|--|--|
| | JESTVUJÚCI PRÍVOD VODY DN 750 | | VEDENIE ZSKV RESP. TRANSFORMOVNA NA ZRUŠENIE |
| | NÁVRH PŘELOŽKY PRÍVODU VODY DN 750 | | NAVROVANE ZSKV KÁBELOVÉ VEDENIE |
| | JESTVUJÚCI VODOVOD | | NAVROVANA MUROVANÁ TRANSFORMOVNA 220V,4KV |
| | NAVROVANY VODOVOD | | JESTVUJUCA AUTOMATICKÁ TELEFONNA ÚSTREDNA |
| | JESTVUJÚCI KANALIZAČNÝ ZBERAČ DV, D | | JESTVUJÚCI STL PLYNOVOD |
| | JESTVUJÚCA KANALIZÁCIA | | NAVROVANY STL PLYNOVOD |
| | NAVROVANA KANALIZÁCIA | | JESTVUJÚCI NTL PLYNOVOD |
| | JESTVUJÚCE ZSKV VONKAŠNÉ VEDENIE | | NAVROVANY NTL PLYNOVOD |
| | JESTVUJÚCE ZSKV KÁBELOVÉ VEDENIE | | REGULATOR TLAKU PLYNU STLNTL |
| | JESTVUJÚCA MUR. RESP. STŔŽIAR TRANSFORMOVNA | | JESTVUJÚCI HORUČOVOD |