


SCHVALOVACIA DOLOŽKA	
SCHVALUJÚCI ORGÁN:	Mestské zastupiteľstvo mesta Košice
DÁTUM SCHVALENIA:	11.12.2017
ČÍSLO UZNESENIA:	976
MUDr. Richard Raš, PhD., MPH, primátor mesta	

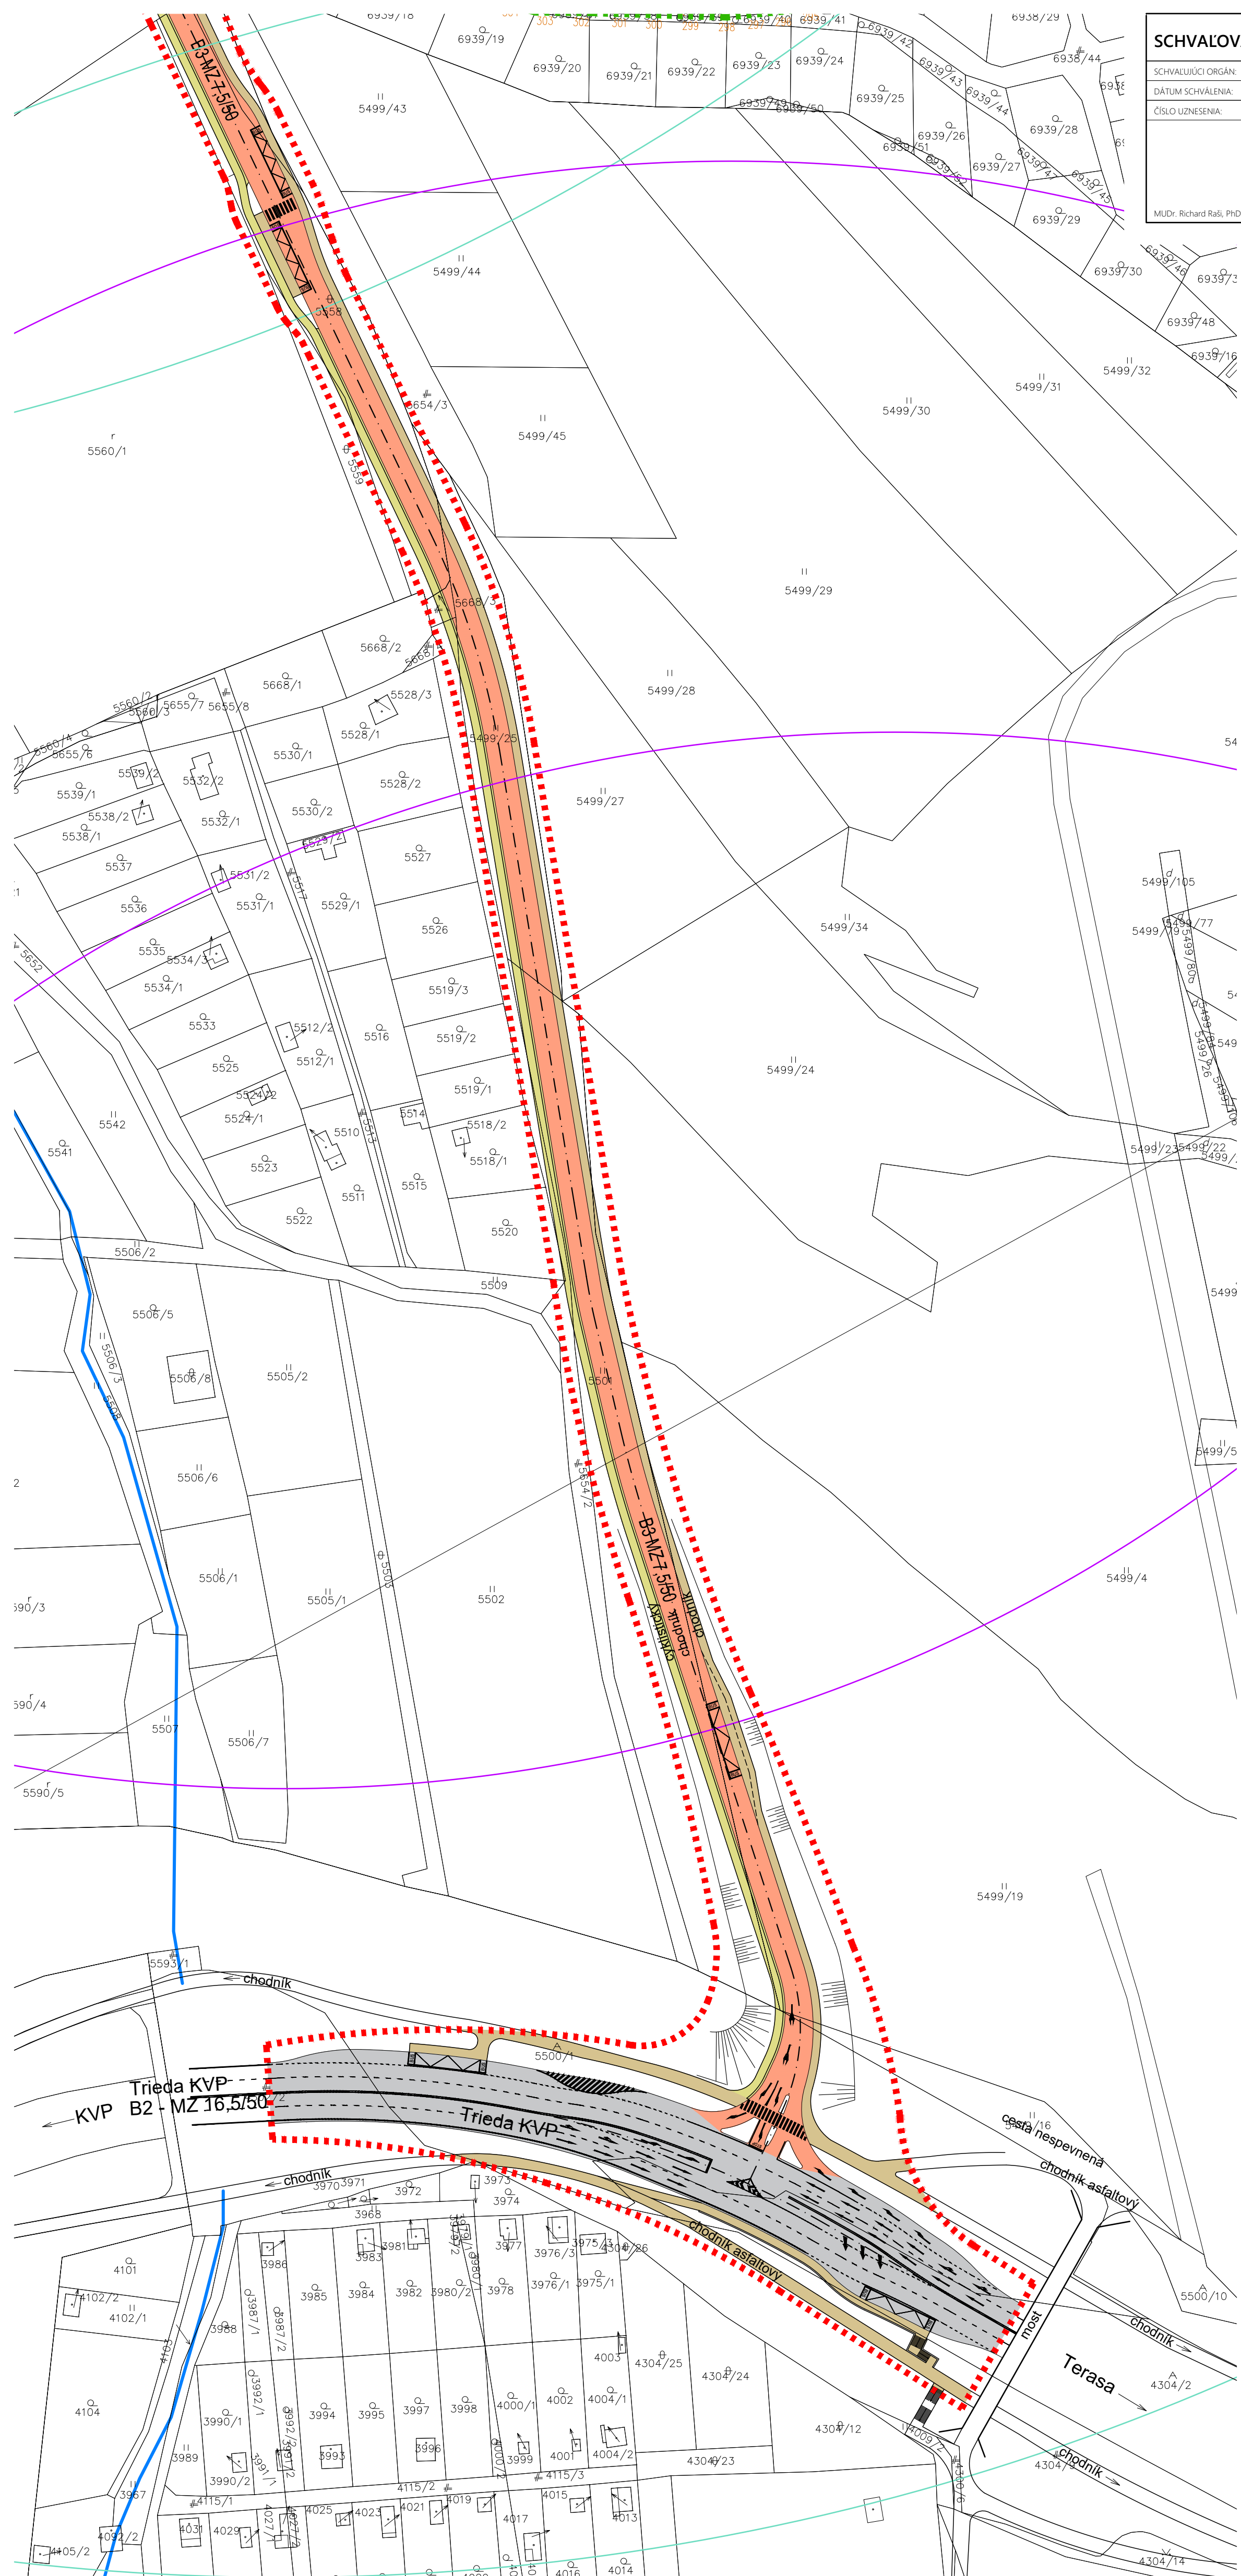


ZOZNÁM VEREJNOPROSPEŠNÝCH STAVIEB

VPS 16 Miestna zberná komunikácia funkčnej triedy B3 – kat. MZ 7,5/50
 VPS 17 Komunikácie funkčnej triedy C3 – kat. MO 6,5/40
 VPS 18 Pešie komunikácie

VYSVETLIVKY

- | STAV | NÁVRH |
|------|---|
| | Hranica riešeného územia |
| | Dotknuté územie technickou infraštruktúrou |
| | Vrstevnice 5 m |
| | Vrstevnice 1 m |
| | Existujúce objekty |
| | Optimálna (nezáväzná) poloha objektov |
| | Stavebná čiara |
| | Vymedzenie stavebných pozemkov – záväzné |
| | Vymedzenie stavebných pozemkov – doporučené |
| | Plochy vodných tokov |
-
- | DOPRAVA | |
|---------|---|
| | Miestne obslužné komunikácie |
| | Miestne zberné komunikácie |
| | Miestna účelová komunikácia |
| | Zastávka autobusovej MHD |
| | Pešie chodníky |
| | Cyklistický chodník |
| | Pokračovanie chodníka mimo riešeného územia |
| | Odvodňovací rigol |
| | Dochádzková vzdialenosť 400 m |
| | Dochádzková vzdialenosť 600 m |

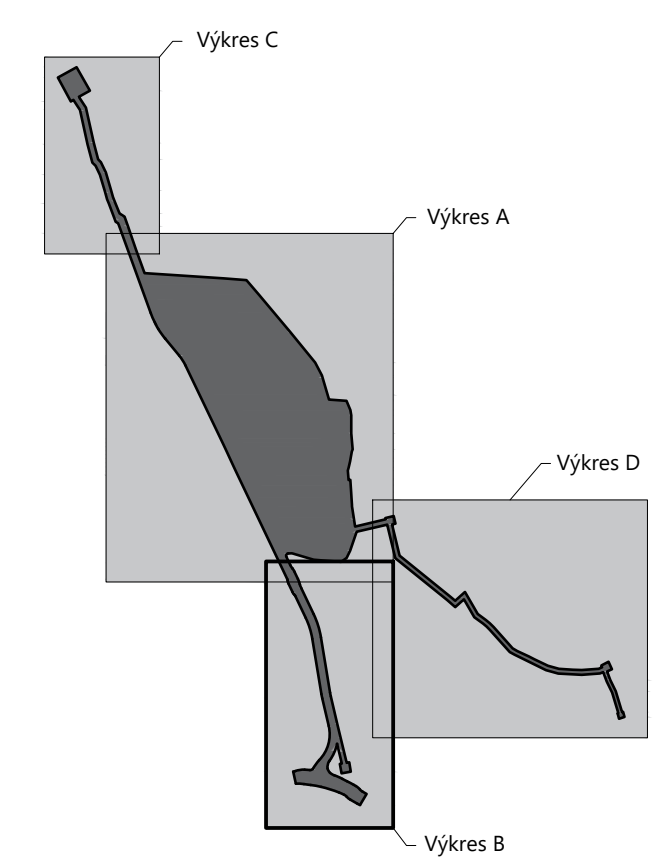

100 m			
		kolektív personalistickej architektúry	
Šoltésovej 1, 040 01 Košice, SLOVAK REPUBLIC Tel.: +4217 6782977, Fax: +421/55/6780953 E-mail: kopa@kopa.sk, Web: www.kopa.sk			
ZÓNA Územný plán zóny "Košice - POD BANKOVOM"			
ORGÁN ÚZEMNEHO PLÁNOVANIA, KTORÝ OBSTARÁVA DOKUMENTÁCIU Mesto Košice, Trieda SNP 48/A, 040 11 Košice			
OSO ÚPP a ÚPD	Ing. arch. Vladimír Debnár		
SPRACOVATEL	Ing. arch. Martin Baloga, PhD		
HĽAVNÝ RIEŠITEĽ	Ing. arch. Štefan Pacák		
DIGITÁLNE SPRACOVANIE	Ing. arch. Tomáš Varga		
ODBORNÍ PROJEKTANTI	Ing. Juraj Jochman, Ing. Vladimír Vydra		
LOKALITA	OKRES KOŠICE I K.Ú. SEVERNÉ MESTO PAR.Č. 6927/29, 30, 35, 36, 28 6928/1, 2 6929		
Obsah Verejná dopravná vybavenosť			
DÁTUM	FORMÁT	MIERKA	ARCH.ČÍSLO
12 / 2017	440 x 670	1:1000	03.1 - B