
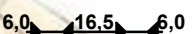


REGULAČNÉ PRVKY V ÚZEMÍ

-  HRANICA ZMENŠENÉHO ÚZEMIA ÚPN-Z MYSLAVA
-  HRANICA RIEŠENÉHO ÚZEMIA OD EXIST. ZÁSTAVBY
-  6,0 16,5 6,0 ŠÍRKOVÉ USPORIADANIE KOMUNIKÁCIÍ A HĽBKA ULIČNEJ ČIARY
-  DOMY PRIČLENENÉ K URČENEJ STRANE POZEMKU S ODSUPOM 2M
-  OSTATNÉ DOMY SO ŠTANDARDNÝMI PODMIENKAMI ODSUPOV 3-4M
-  ÚSEK ULICE PRE MOŽNOSŤ INTEGRÁCIE OBČIANSKEJ VYBAVENOSTI V DOMOCH
-  STROMORADIE NA VYBRANEJ ULICI A PARKOVANIE V ODSUPOVOM PÁSE
-  REZERVA PLOCHY PRE SAMOSTATNÚ VYBAVENOSŤ

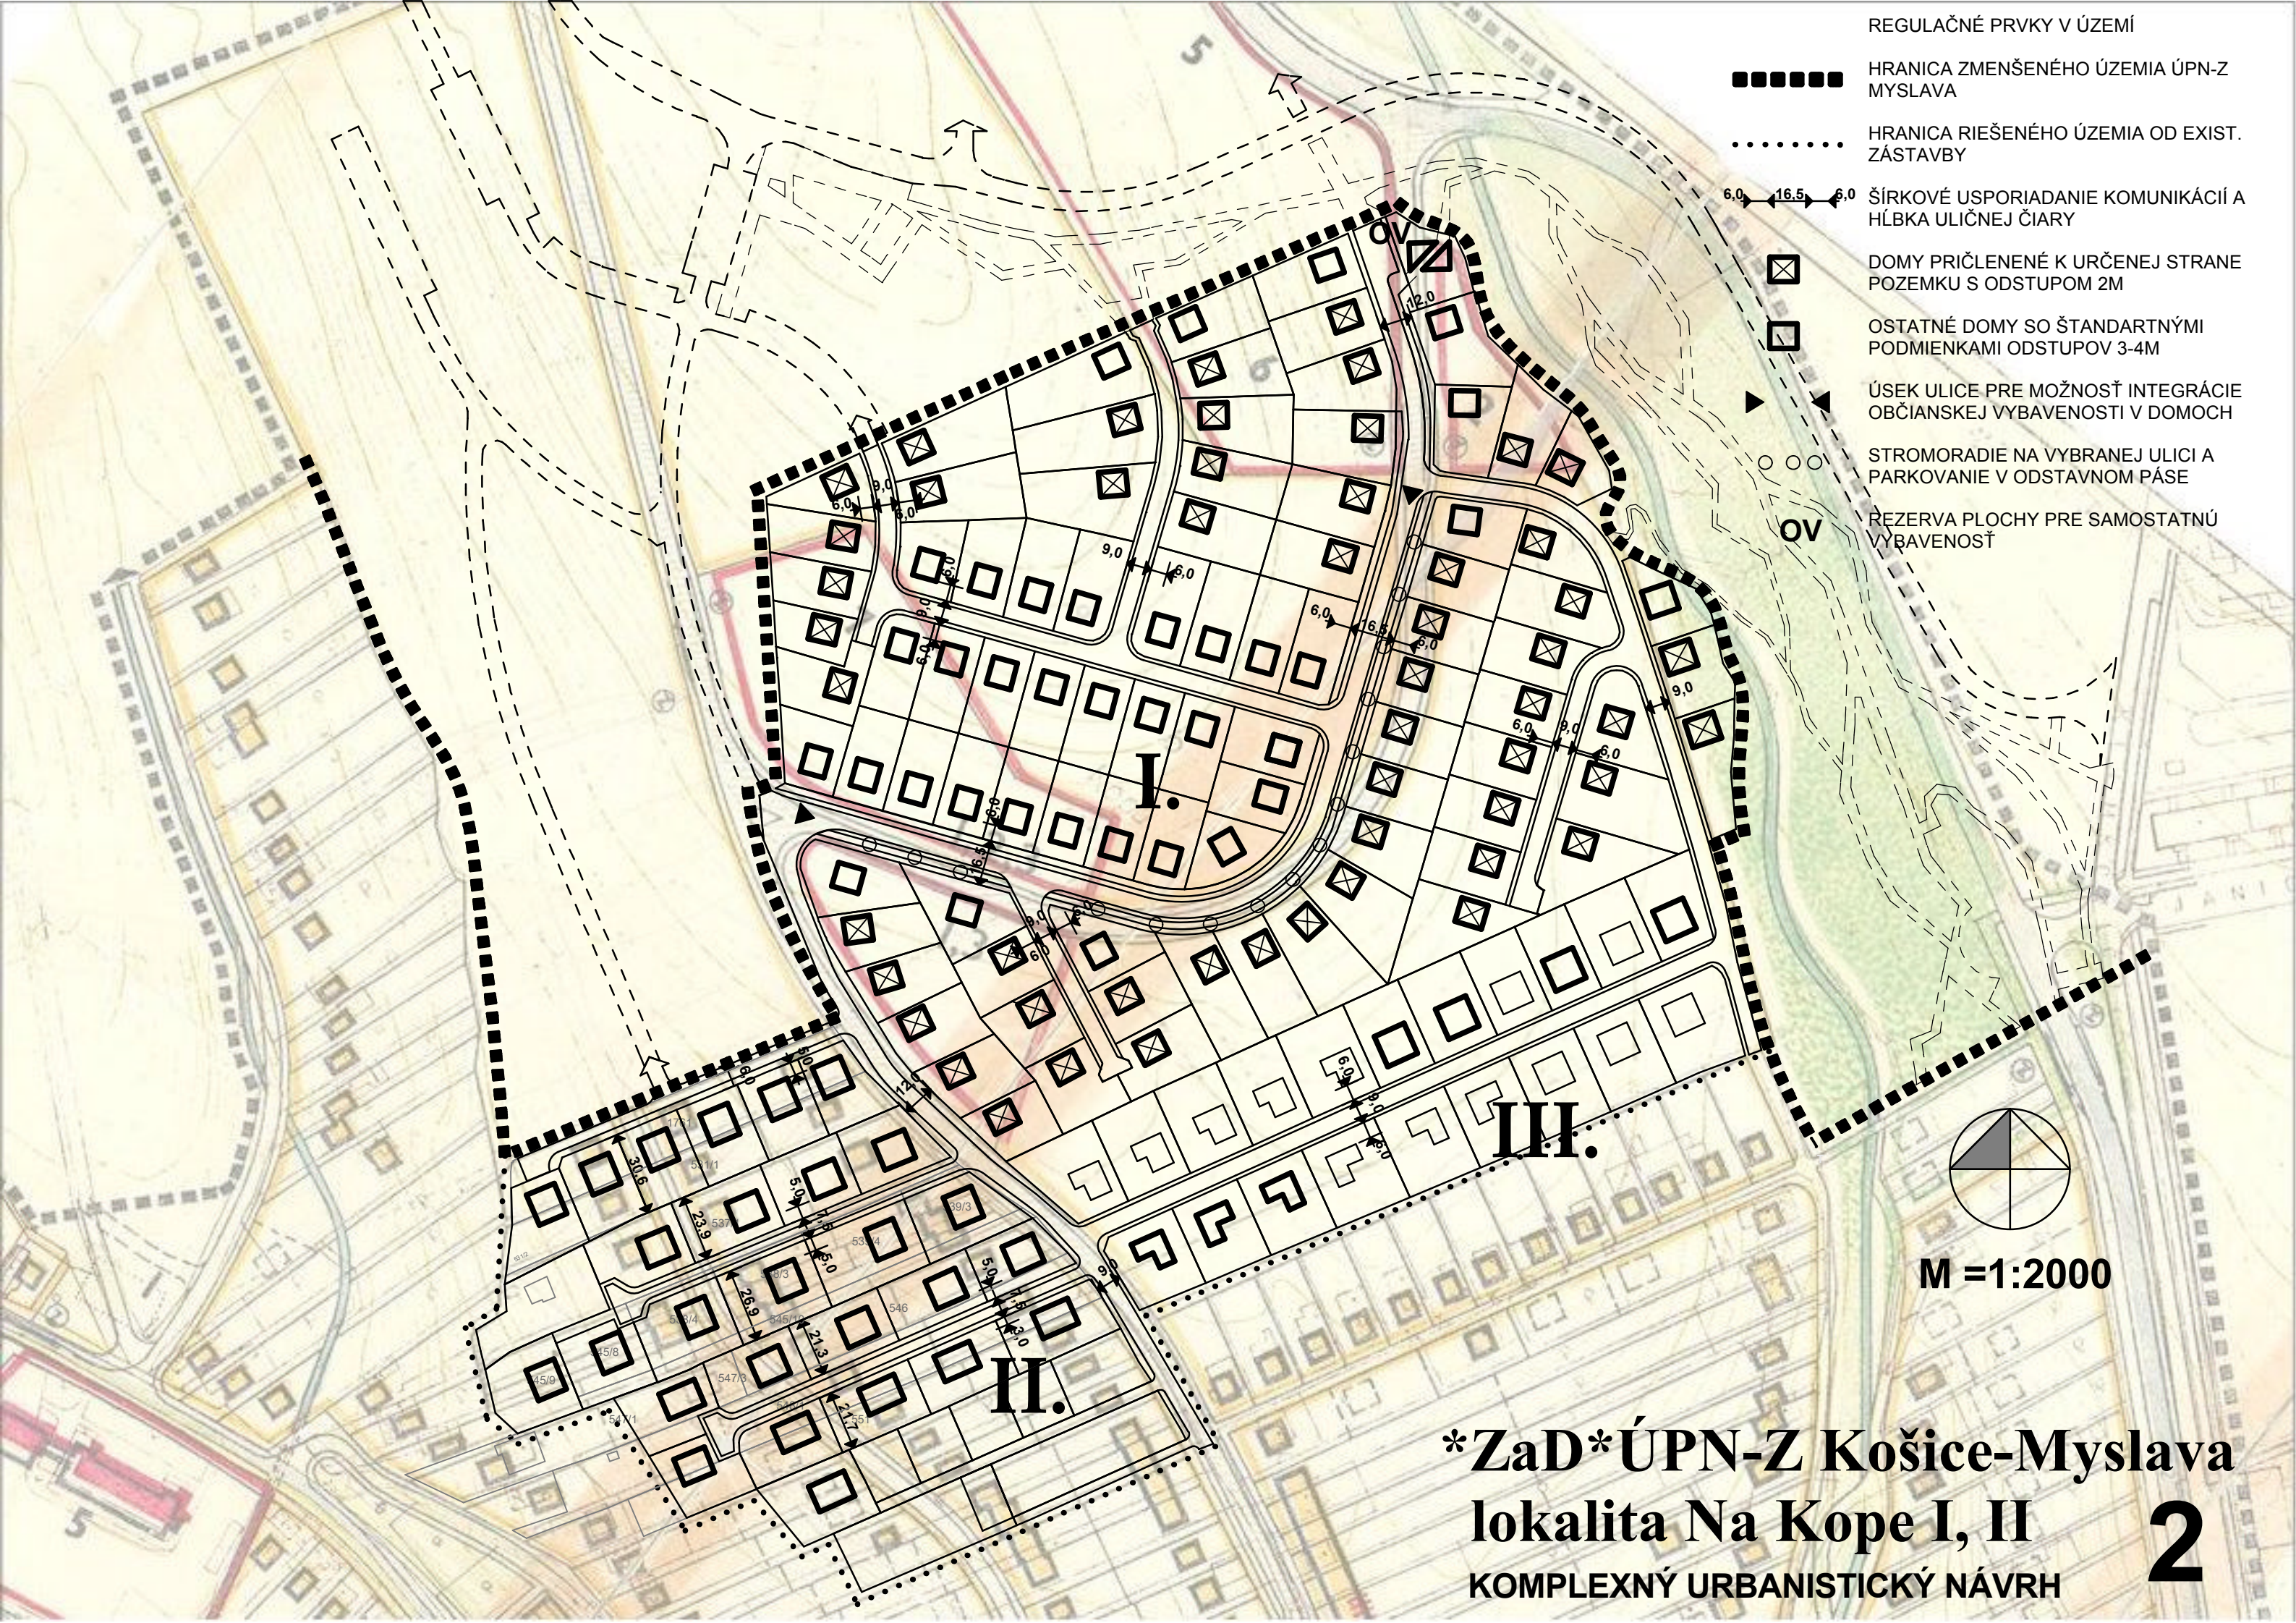

M = 1:2000

***ZaD* ÚPN-Z Košice-Myslava**
lokalita Na Kope I, II
KOMPLEXNÝ URBANISTICKÝ NÁVRH