

ZMENY A DOPLNKY ÚZEMNÉHO PLÁNU - ZÓNY KRÁSNA NAD HORNÁDOM



DOPLNOK ÚZEMNÉHO PLÁNU ZÓNY KRÁSNA NAD HORNÁDOM

LOKALITA č. 19.2, č. 19.5, č. 19.6 NA HORE II

LOKALITA NA HORE II

NÁVRH

M 1 : 2 000

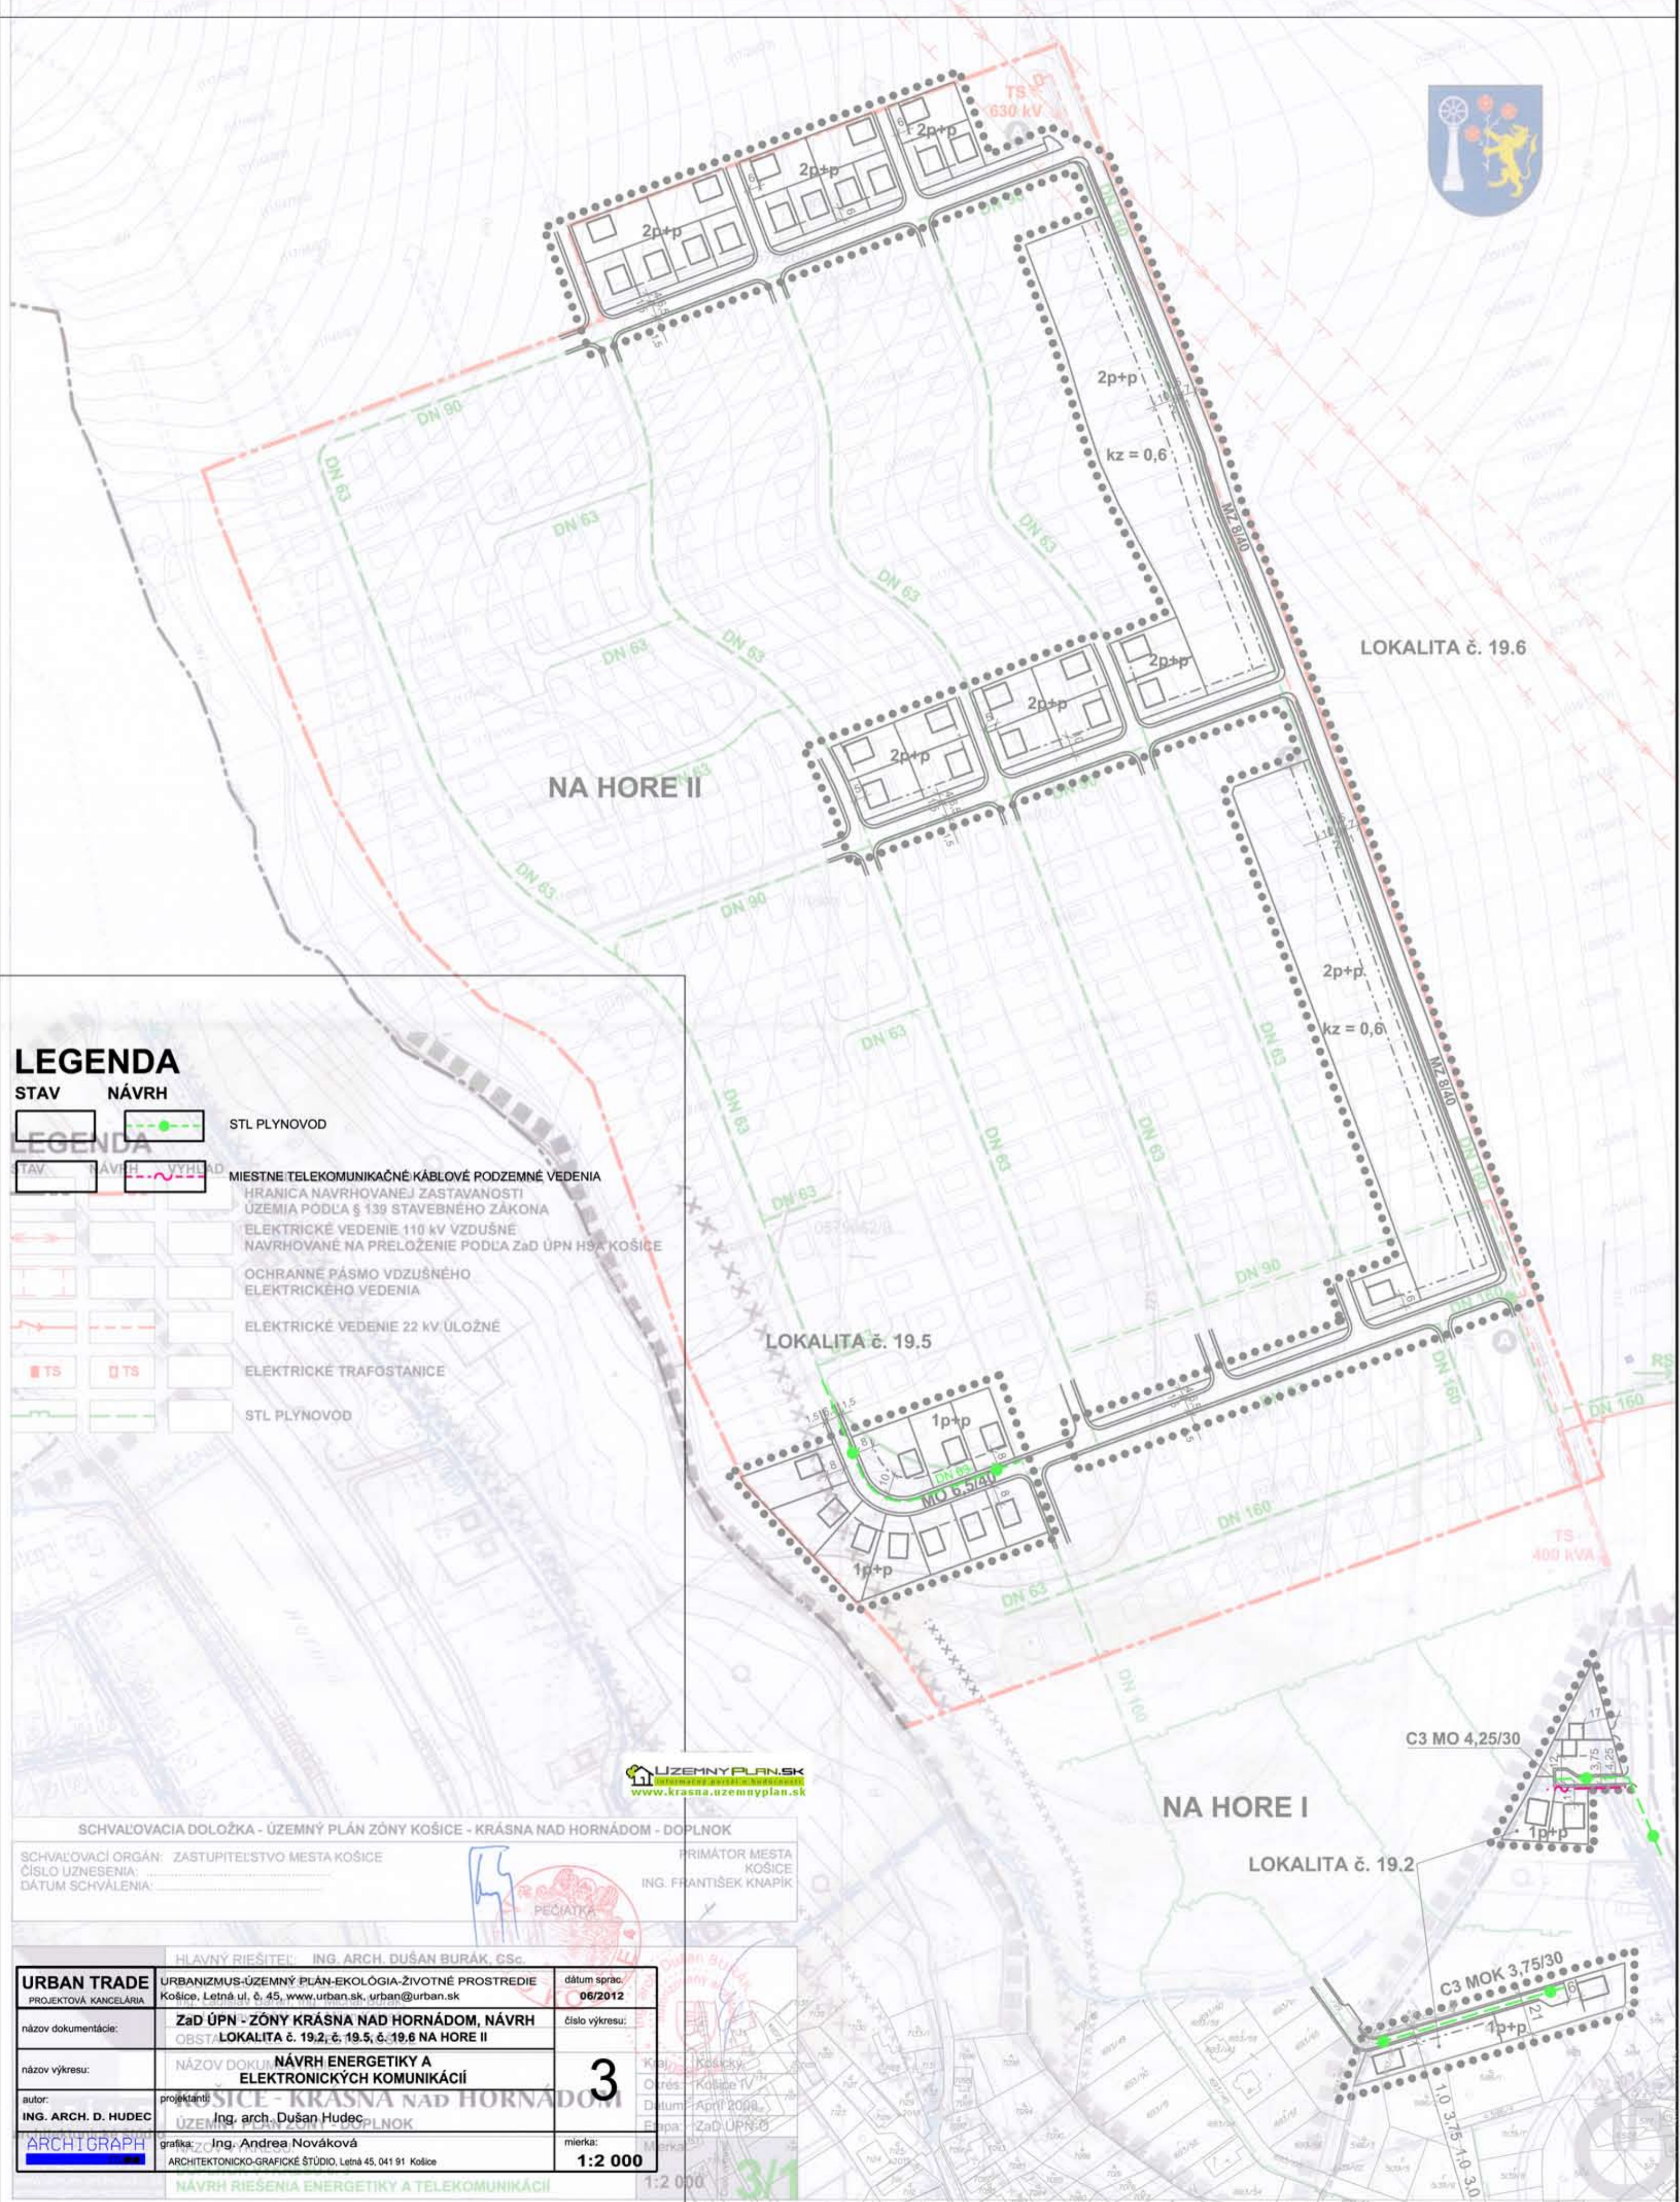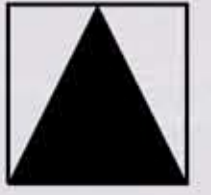

LEGENDA

STAV	NÁVRH	
		STL PLYNOVOD
		MIESTNE TELEKOMUNIKAČNÉ KÁBLOVÉ PODZEMNÉ VEDENIA
		HRANICA NAVRHOVANEJ ZASTAVANOSTI ÚZEMIA PODĽA § 139 STAVEBNÉHO ZÁKONA
		ELEKTRICKÉ VEDENIE 110 kV VZDUŠNÉ NAVRHOVANÉ NA PRELOŽENIE PODĽA ZAĎ ÚPN H9A KOŠICE
		OCHRANNE PÁSMO VZDUŠNÉHO ELEKTRICKÉHO VEDENIA
		ELEKTRICKÉ VEDENIE 22 kV ÚLOŽNÉ
		ELEKTRICKÉ TRAFOSTANICE
		STL PLYNOVOD

SCHVAĽOVACIA DOLOŽKA - ÚZEMNÝ PLÁN ZÓNY KOŠICE - KRÁSNA NAD HORNÁDOM - DOPLNOK

SCHVAĽOVACÍ ORGÁN: ZASTUPITEL'STVO MESTA KOŠICE
 ČÍSLO UZNESENIA: _____
 DÁTUM SCHVAĽENIA: _____

PRIMÁTOR MESTA KOŠICE
 ING. FRANTIŠEK KNAPIK

HLAVNÝ RIEŠITEL: ING. ARCH. DUŠAN BURÁK, GSc		dátum sprac: 06/2012
URBAN TRADE PROJEKTOVÁ KANCELÁRIA	URBANIZMUS-ÚZEMNÝ PLÁN-EKOLOGIA-ŽIVOTNÉ PROSTREDIE Košice, Letná ul. č. 45, www.urban.sk, urban@urban.sk	číslo výkresu: 3
názov dokumentácie:	ZaĎ ÚPN - ZÓNY KRÁSNA NAD HORNÁDOM, NÁVRH OBSTAVENIA LOKALITA č. 19.2, č. 19.5, č. 19.6 NA HORE II	
názov výkresu:	NÁZOV DOKUMENTÁCIE - NÁVRH ENERGETIKY A ELEKTRONICKÝCH KOMUNIKÁCIÍ	
autor: ING. ARCH. D. HUDEC	projektant: Ing. arch. Dušan Hudec	grafika: Ing. Andrea Nováková
ARCHITGRAPH	ARCHITEKTONICKO-GRAFICKÉ ŠTÚDIO, Letná 45, 041 91 Košice	mierka: 1:2 000
NÁVRH RIEŠENIA ENERGETIKY A TELEKOMUNIKÁCIÍ		