

MIESTNA KOMUNIKÁCIA: VPS-U1.1 - komunikácia - C2 MO 6,0/30 vrátane zastávky MHD
VPS-U2.1 - komunikácia - D1 MOU 5,5/20
VPS-U3.1 - komunikácia - C3 MO 6,0/30
VPS-U4.1 - komunikácia - C3 MO 6,0/30 vrátane zastávky MHD
VPS-Z1.1 - zastávka MHD

CHODNÍK: VPS-B1.2
VPS-B2.2
VPS-B3.2a
VPS-B3.2b
VPS-B3.2c
VPS-Z1.2a
VPS-Z1.2b
VPS-Z1.2c
VPS-Z1.2d
VPS-Z2.2
VPS-U1.2
VPS-U3.2
VPS-U4.2

KANALIZÁCIA SPLAŠKOVÁ: VPS-B3.4
VPS-B7.4
VPS-Z2.4
VPS-Z3.4
VPS-U1.4
VPS-U2.4
VPS-U3.4
VPS-U4.4

KANALIZÁCIA DAŽĎOVÁ: VPS-B7.5
VPS-Z3.5
VPS-U1.5
VPS-U4.5


ZEMNÝ KÁBEL NN VPS-B2.6
VPS-B3.6
VPS-B7.6
VPS-Z1.6
VPS-Z2.6
VPS-Z3.6
VPS-U1.6
VPS-U2.6
VPS-U3.6
VPS-U4.6

PODZEMNÉ VEDENIE VN VPS-B2.7
VPS-Z1.7
VPS-Z2.7
VPS-U4.7

VEREJNÉ OSVETLENIE VPS-B2.8
VPS-B3.8
VPS-Z1.8
VPS-Z2.8
VPS-U1.8
VPS-U2.8
VPS-U3.8
VPS-U4.8


TRAFOSTANICA VPS-Z1.9
VPS-U4.9

PLYNOVOD VPS-B2.10
VPS-Z1.10
VPS-Z2.10
VPS-U1.10
VPS-U2.10
VPS-U3.10

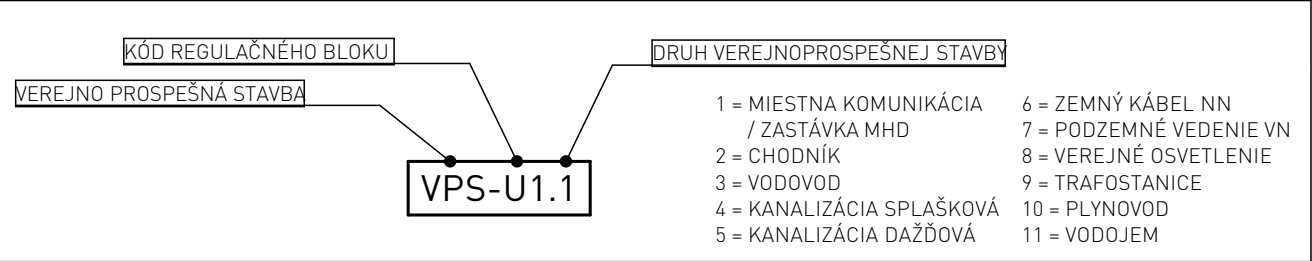

LEGENDA:

- hranica regulačných celkov
- B1** regulačné bloky
- pešie chodníky
- pešie chodníky (geometria a poloha vrámci bloku variabilná, záväzný princíp prepojenia)
- cyklochodník
- komunikácie
- vedenie technickej infraštruktúry (vyčlenené parcely)
- vedenie technickej infraštruktúry (geometria a poloha vrámci bloku variabilná, záväzný princíp prepojenia)
- trafostanica

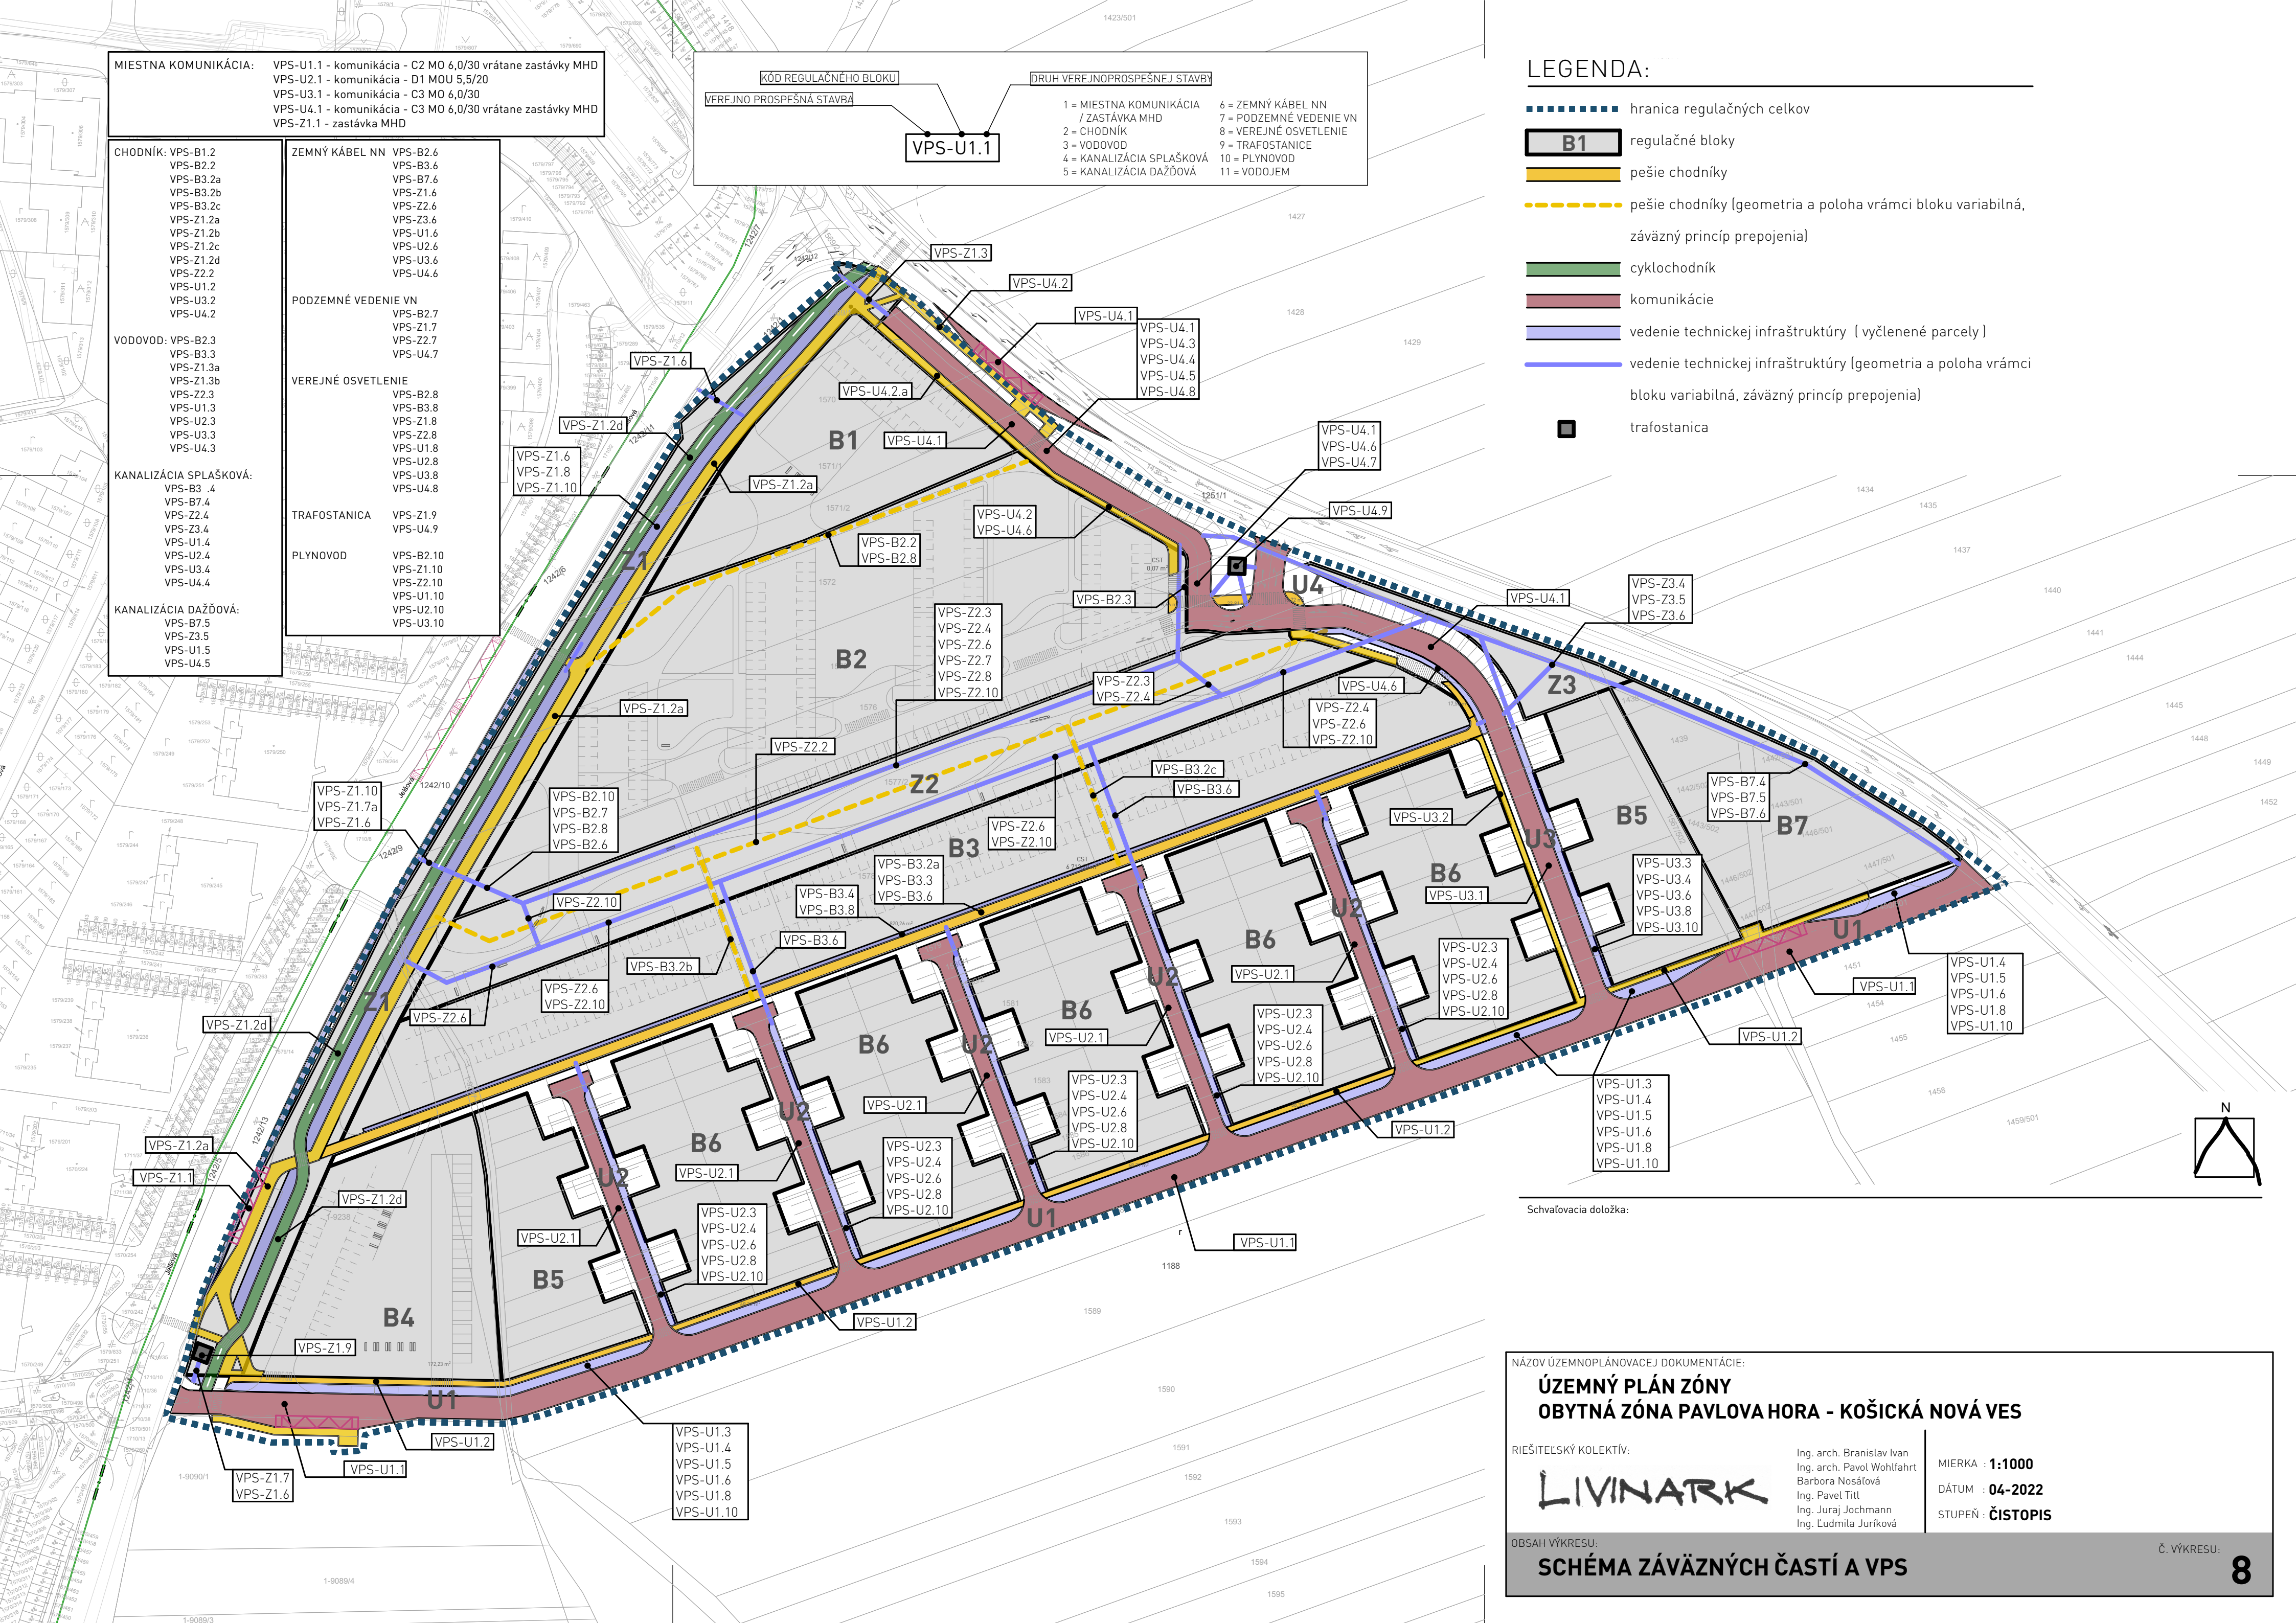

Schvaľovacia doložka:

NÁZOV ÚZEMNOPLÁNOVACEJ DOKUMENTÁCIE:

ÚZEMNÝ PLÁN ZÓNY OBYTNÁ ZÓNA PAVLOVA HORA - KOŠICKÁ NOVÁ VES

RIEŠITELSKÝ KOLEKTÍV:

LIVINARK

OBSAH VÝKRESU:

SCHÉMA ZÁVÄZNÝCH ČASTÍ A VPS

Ing. arch. Branislav Ivan
Ing. arch. Pavol Wohlfahrt
Barbora Nosálová
Ing. Pavel Tittl
Ing. Juraj Jochmann
Ing. Ľudmila Juríková

MIERKA : 1:1000

DÁTUM : 04-2022

STUPEŇ : ČISTOPIS

Č. VÝKRESU:

8