


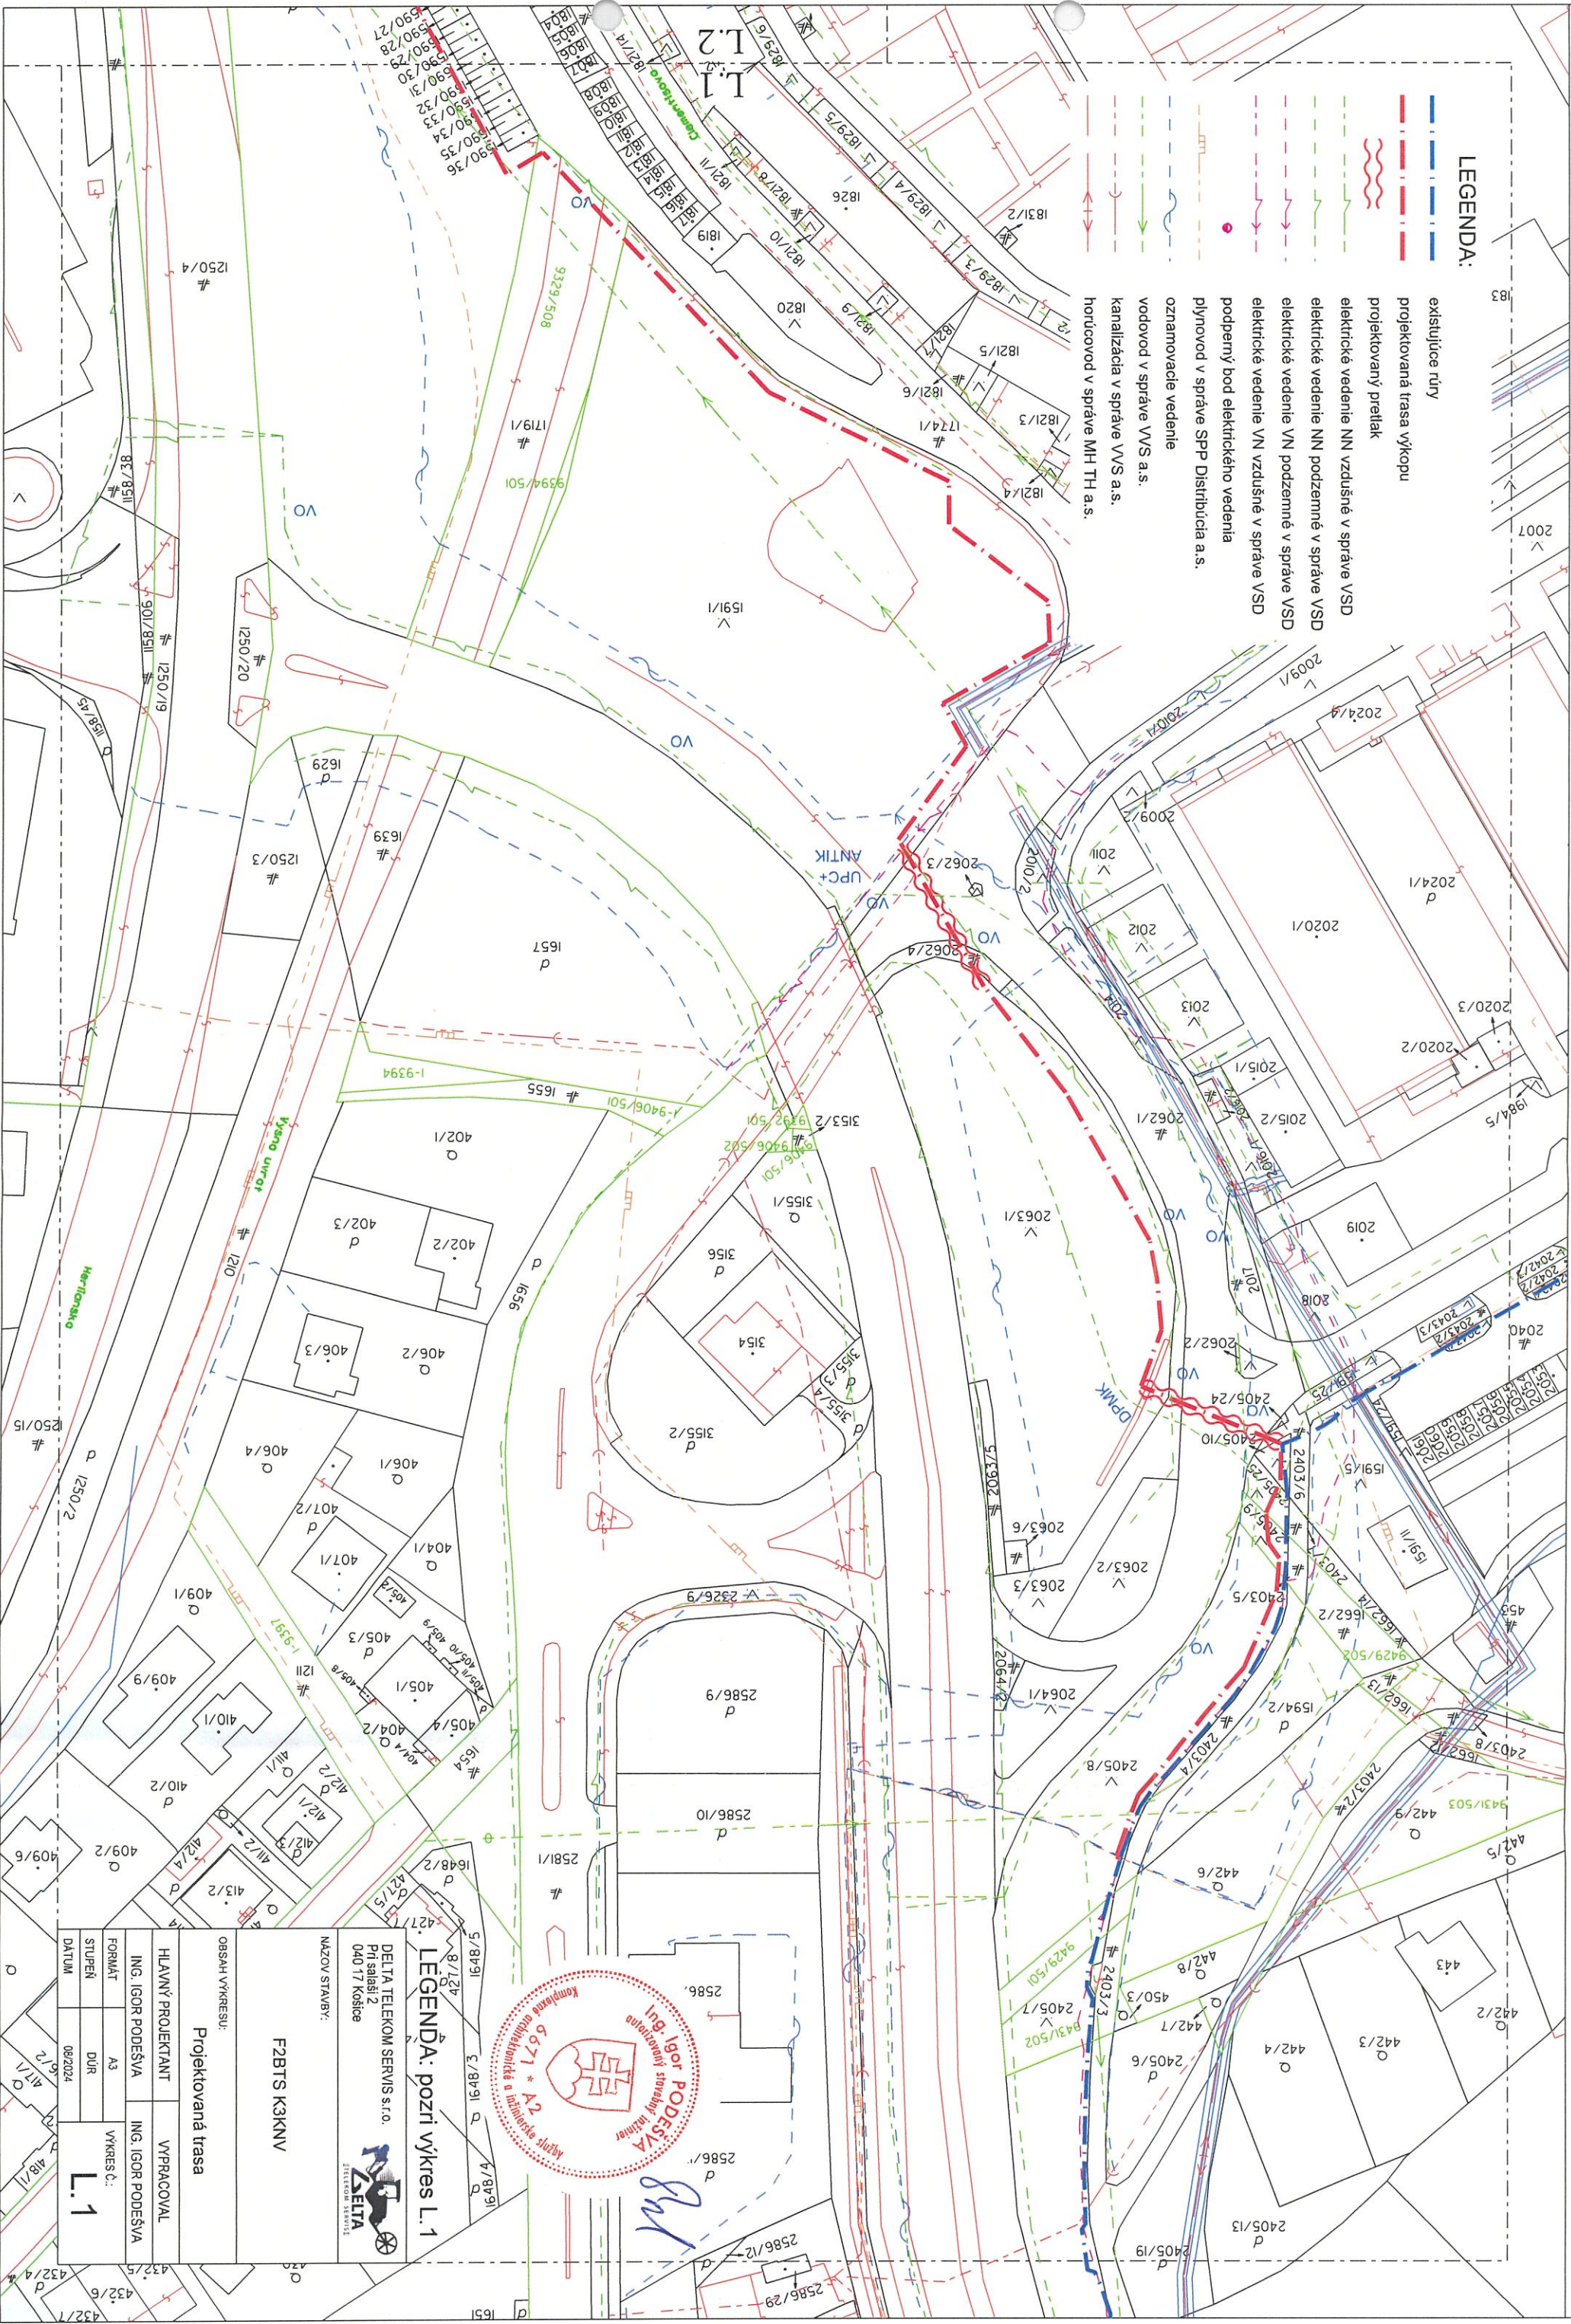

LEGENDA:

- existujúce rúry
- projektovaná trasa výkopu
- projektovaný pretlak
- elektrické vedenie NN vzdušné v správe VSD
- elektrické vedenie NN podzemné v správe VSD
- elektrické vedenie VN podzemné v správe VSD
- elektrické vedenie VN vzdušné v správe VSD
- podperný bod elektrického vedenia
- plynovod v správe SPP Distribúcia a.s.
- oznamovacie vedenie
- vodovod v správe VVS a.s.
- kanalizácia v správe VVS a.s.
- horúcovod v správe MH TH a.s.



LEGENDA: pozri výkres L.1

DELTA TELEKOM SERVIS s.r.o.
Pri sálskej 2
040 17 Košice



NAZOV STAVBY:

F2BTS K3KNV

OBSAH VÝKRESU:

Projektovaná trasa

HLAVNÝ PROJEKTANT


ING. IGOR PODEŠVA

FORMÁT

STUPEŇ

DATUM

L.1

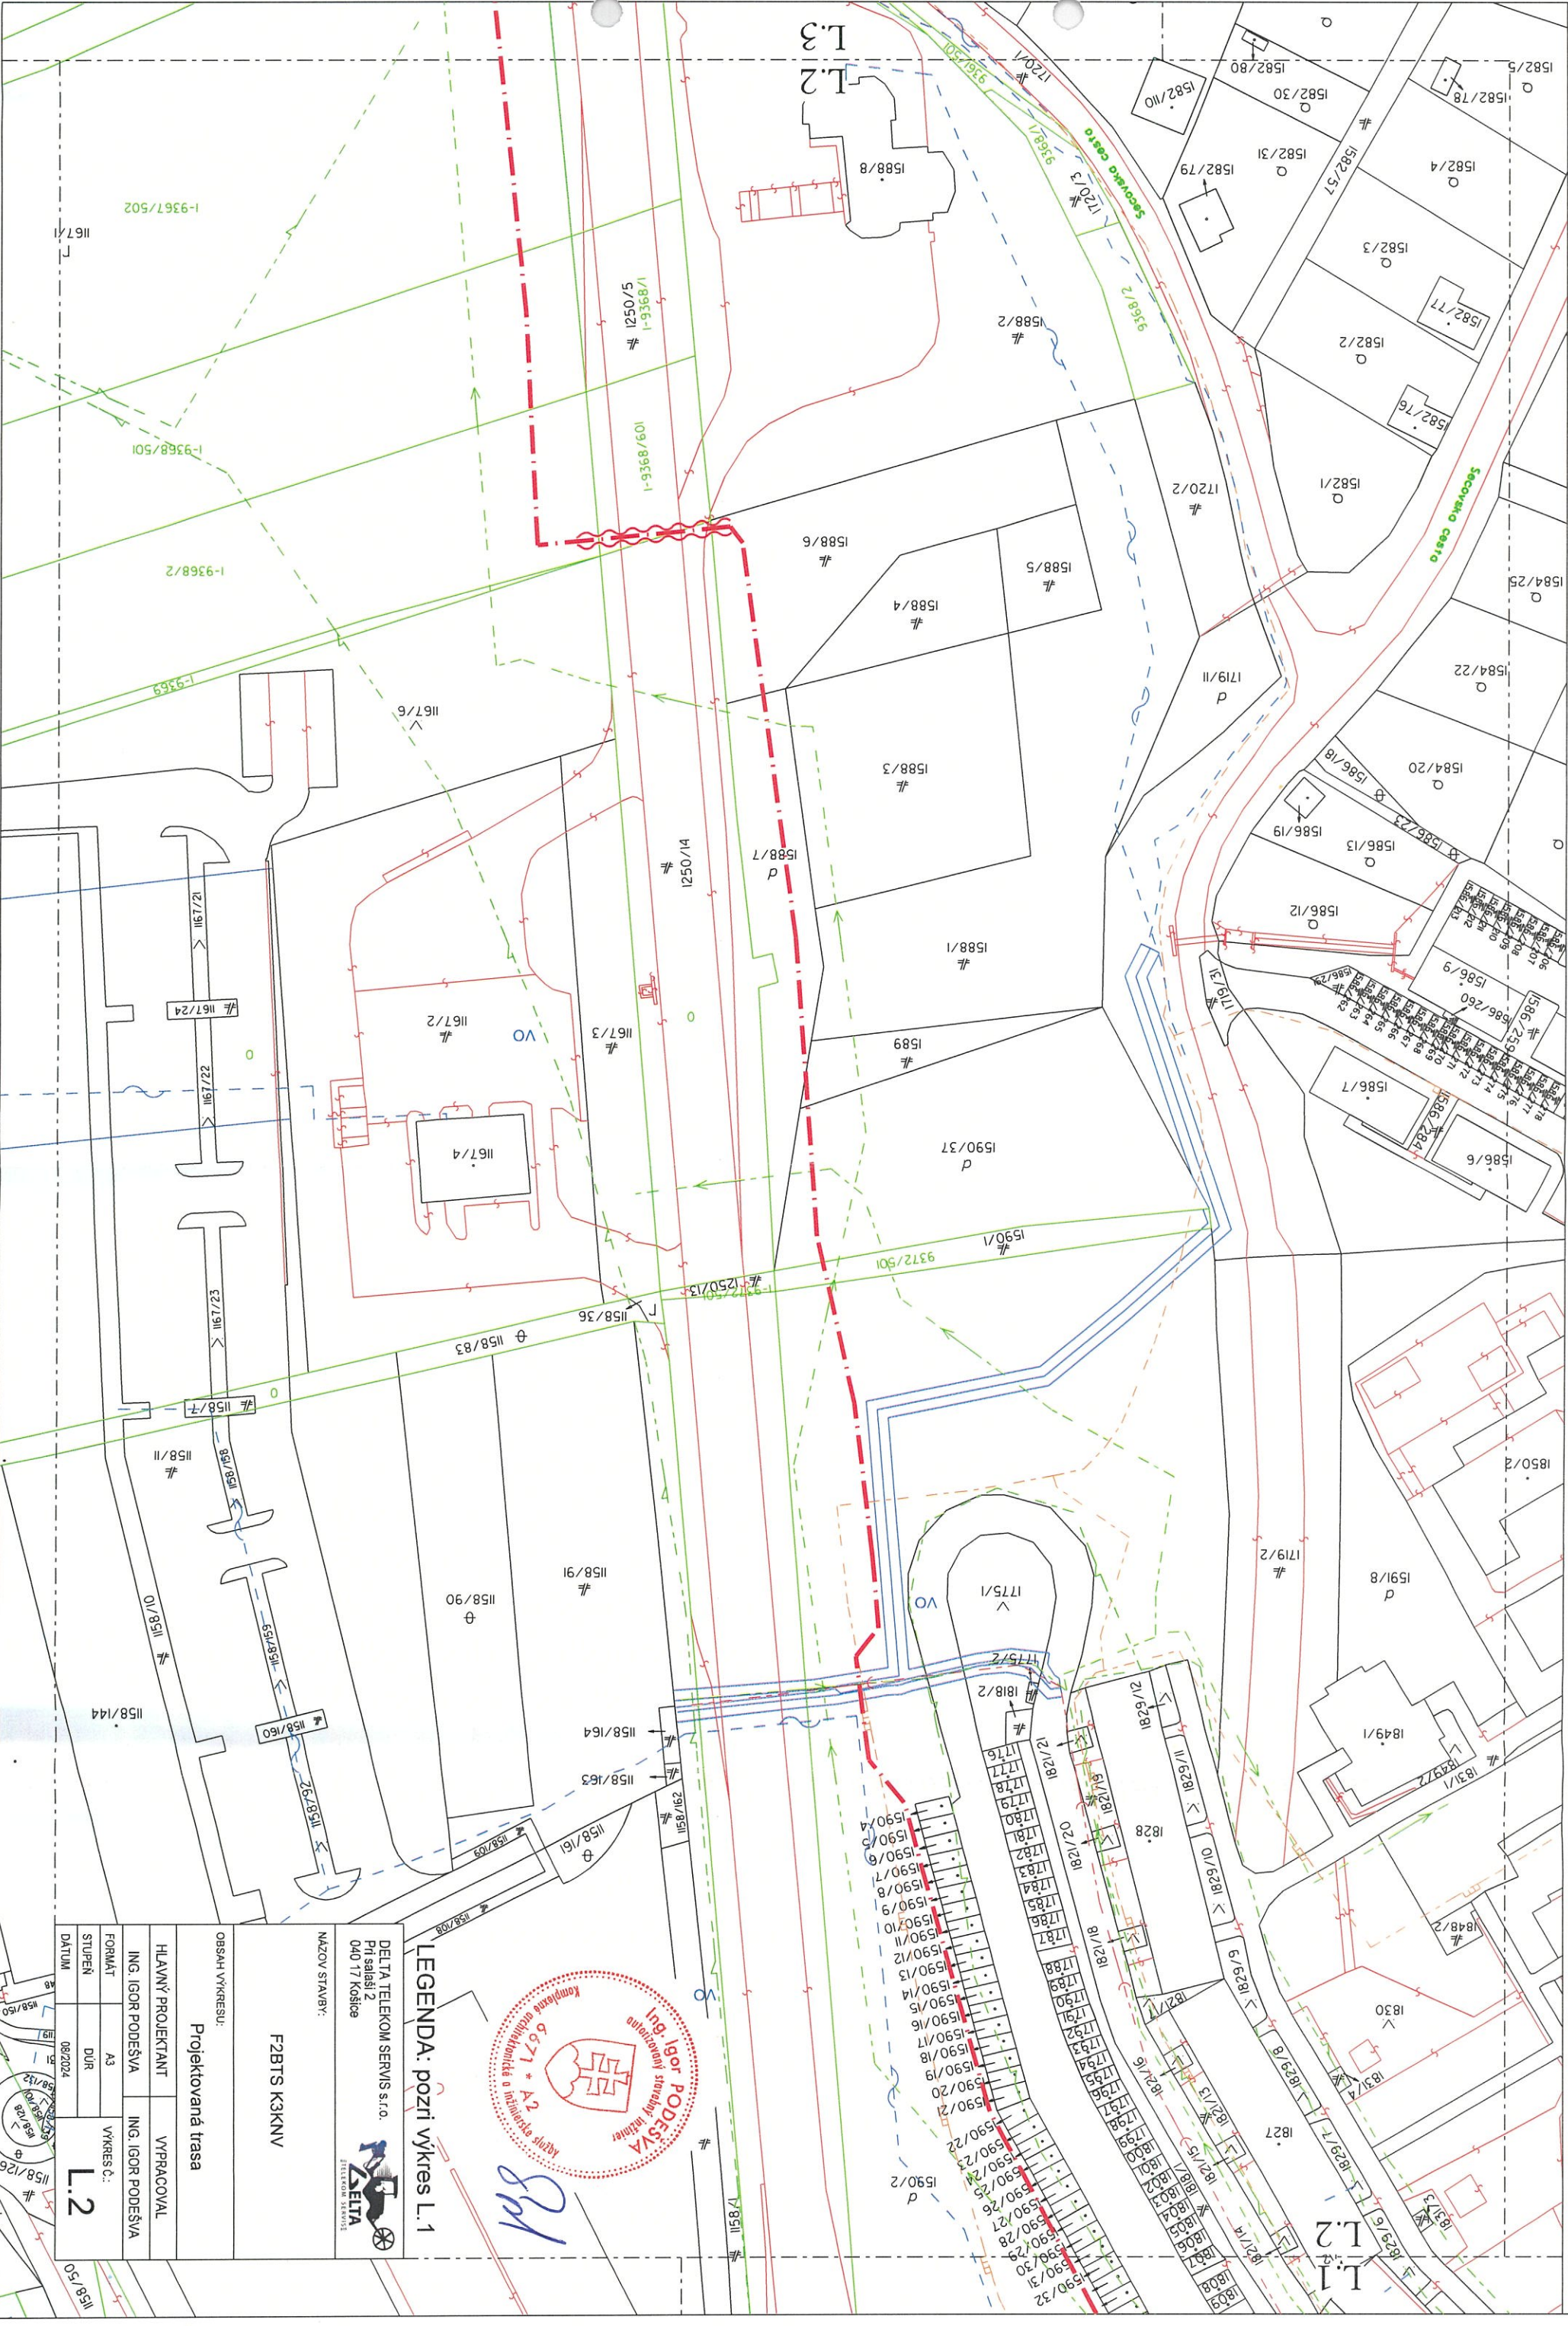

LEGENDA: pozni výkres L.1

DELTA TELEKOM SERVIS s.r.o.
Pri saľasi 2
040 17 Košice

NÁZOV STAVBY:

F2BTS K3KNV

OBSAH VÝKRESU:

Projektovaná trasa

HLAVNÝ PROJEKTANT

ING. IGOR PODEŠIVA


FORMÁT

STUPEN


DATUM


L.2

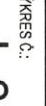

DELTA TELEKOM SERVIS s.r.o. Pri saľaji 2 040 17 Košice		
MAZOV STAVBY:		
OBSAH VÝKRESU:		
Projektovaná trasa		
HLAVNÝ PROJEKTANT	VÝPRACOVÁL	
ING. IGOR PODEŠŤA	ING. IGOR PODEŠŤA	
FORMÁT	VÝKRES Č.:	
STUPEŇ	A3	
DUR		
DAŤUM	08/2024	
L.3		

LEGENDA: pozri výkres L.1

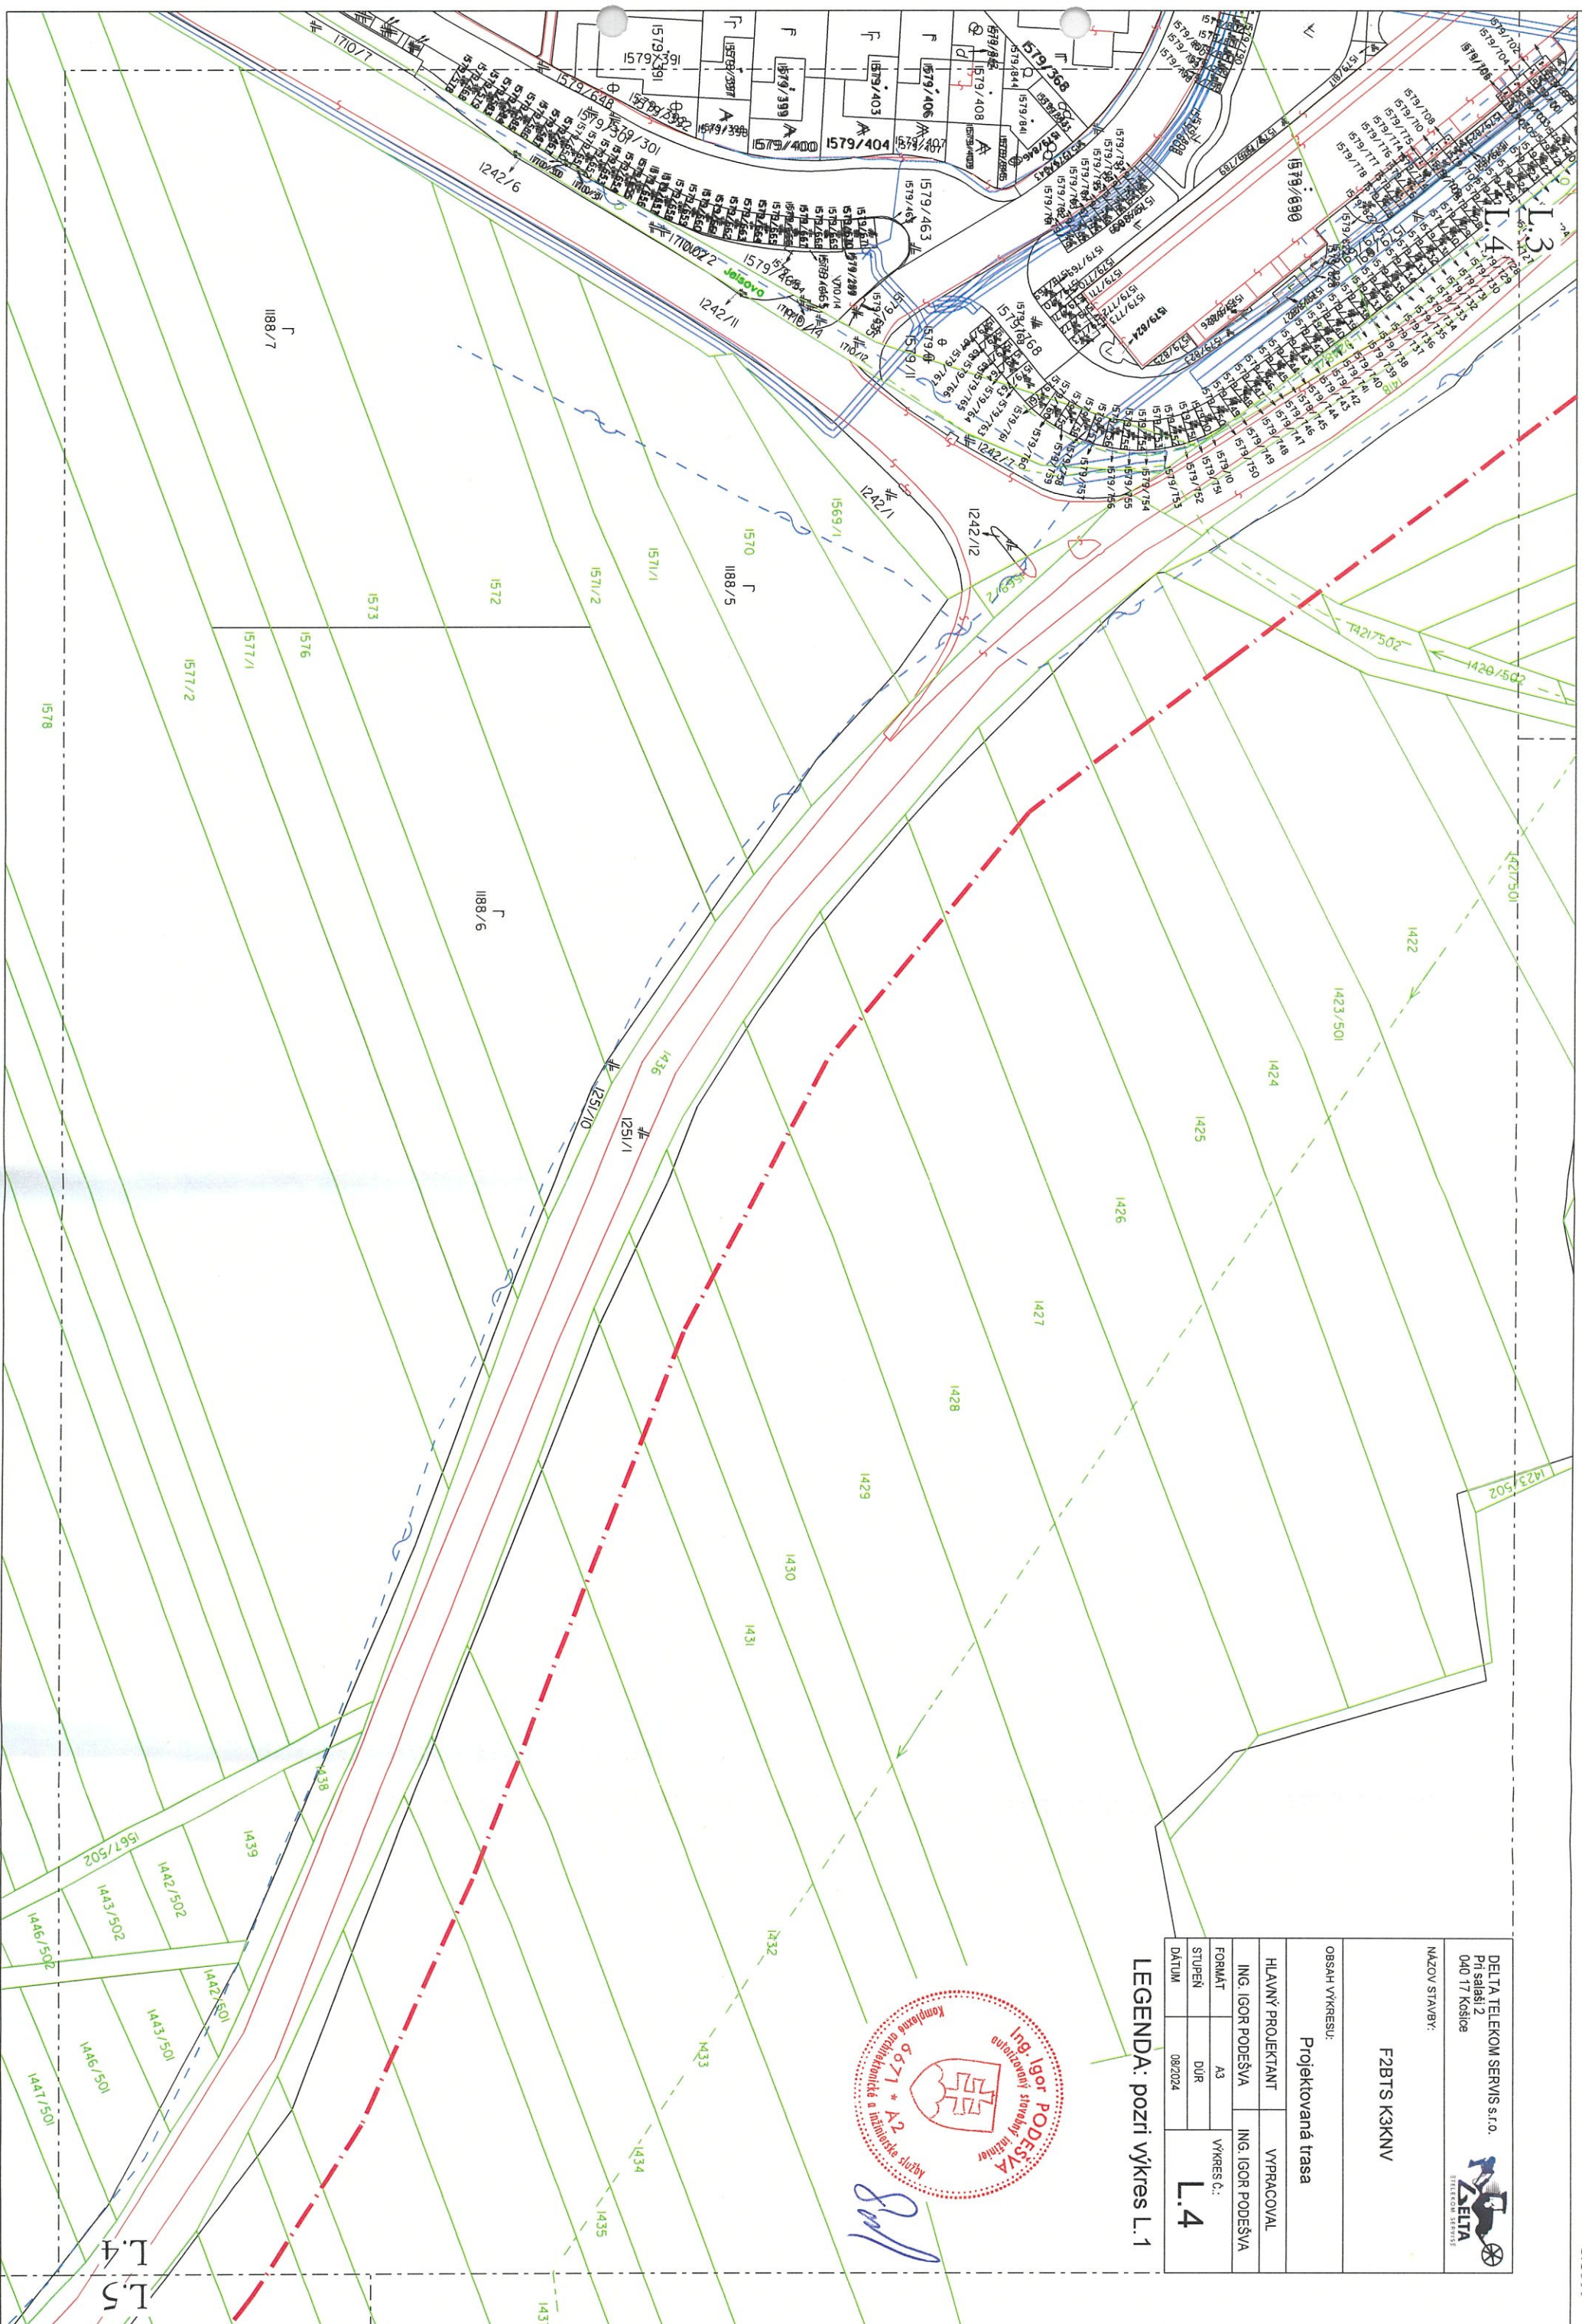

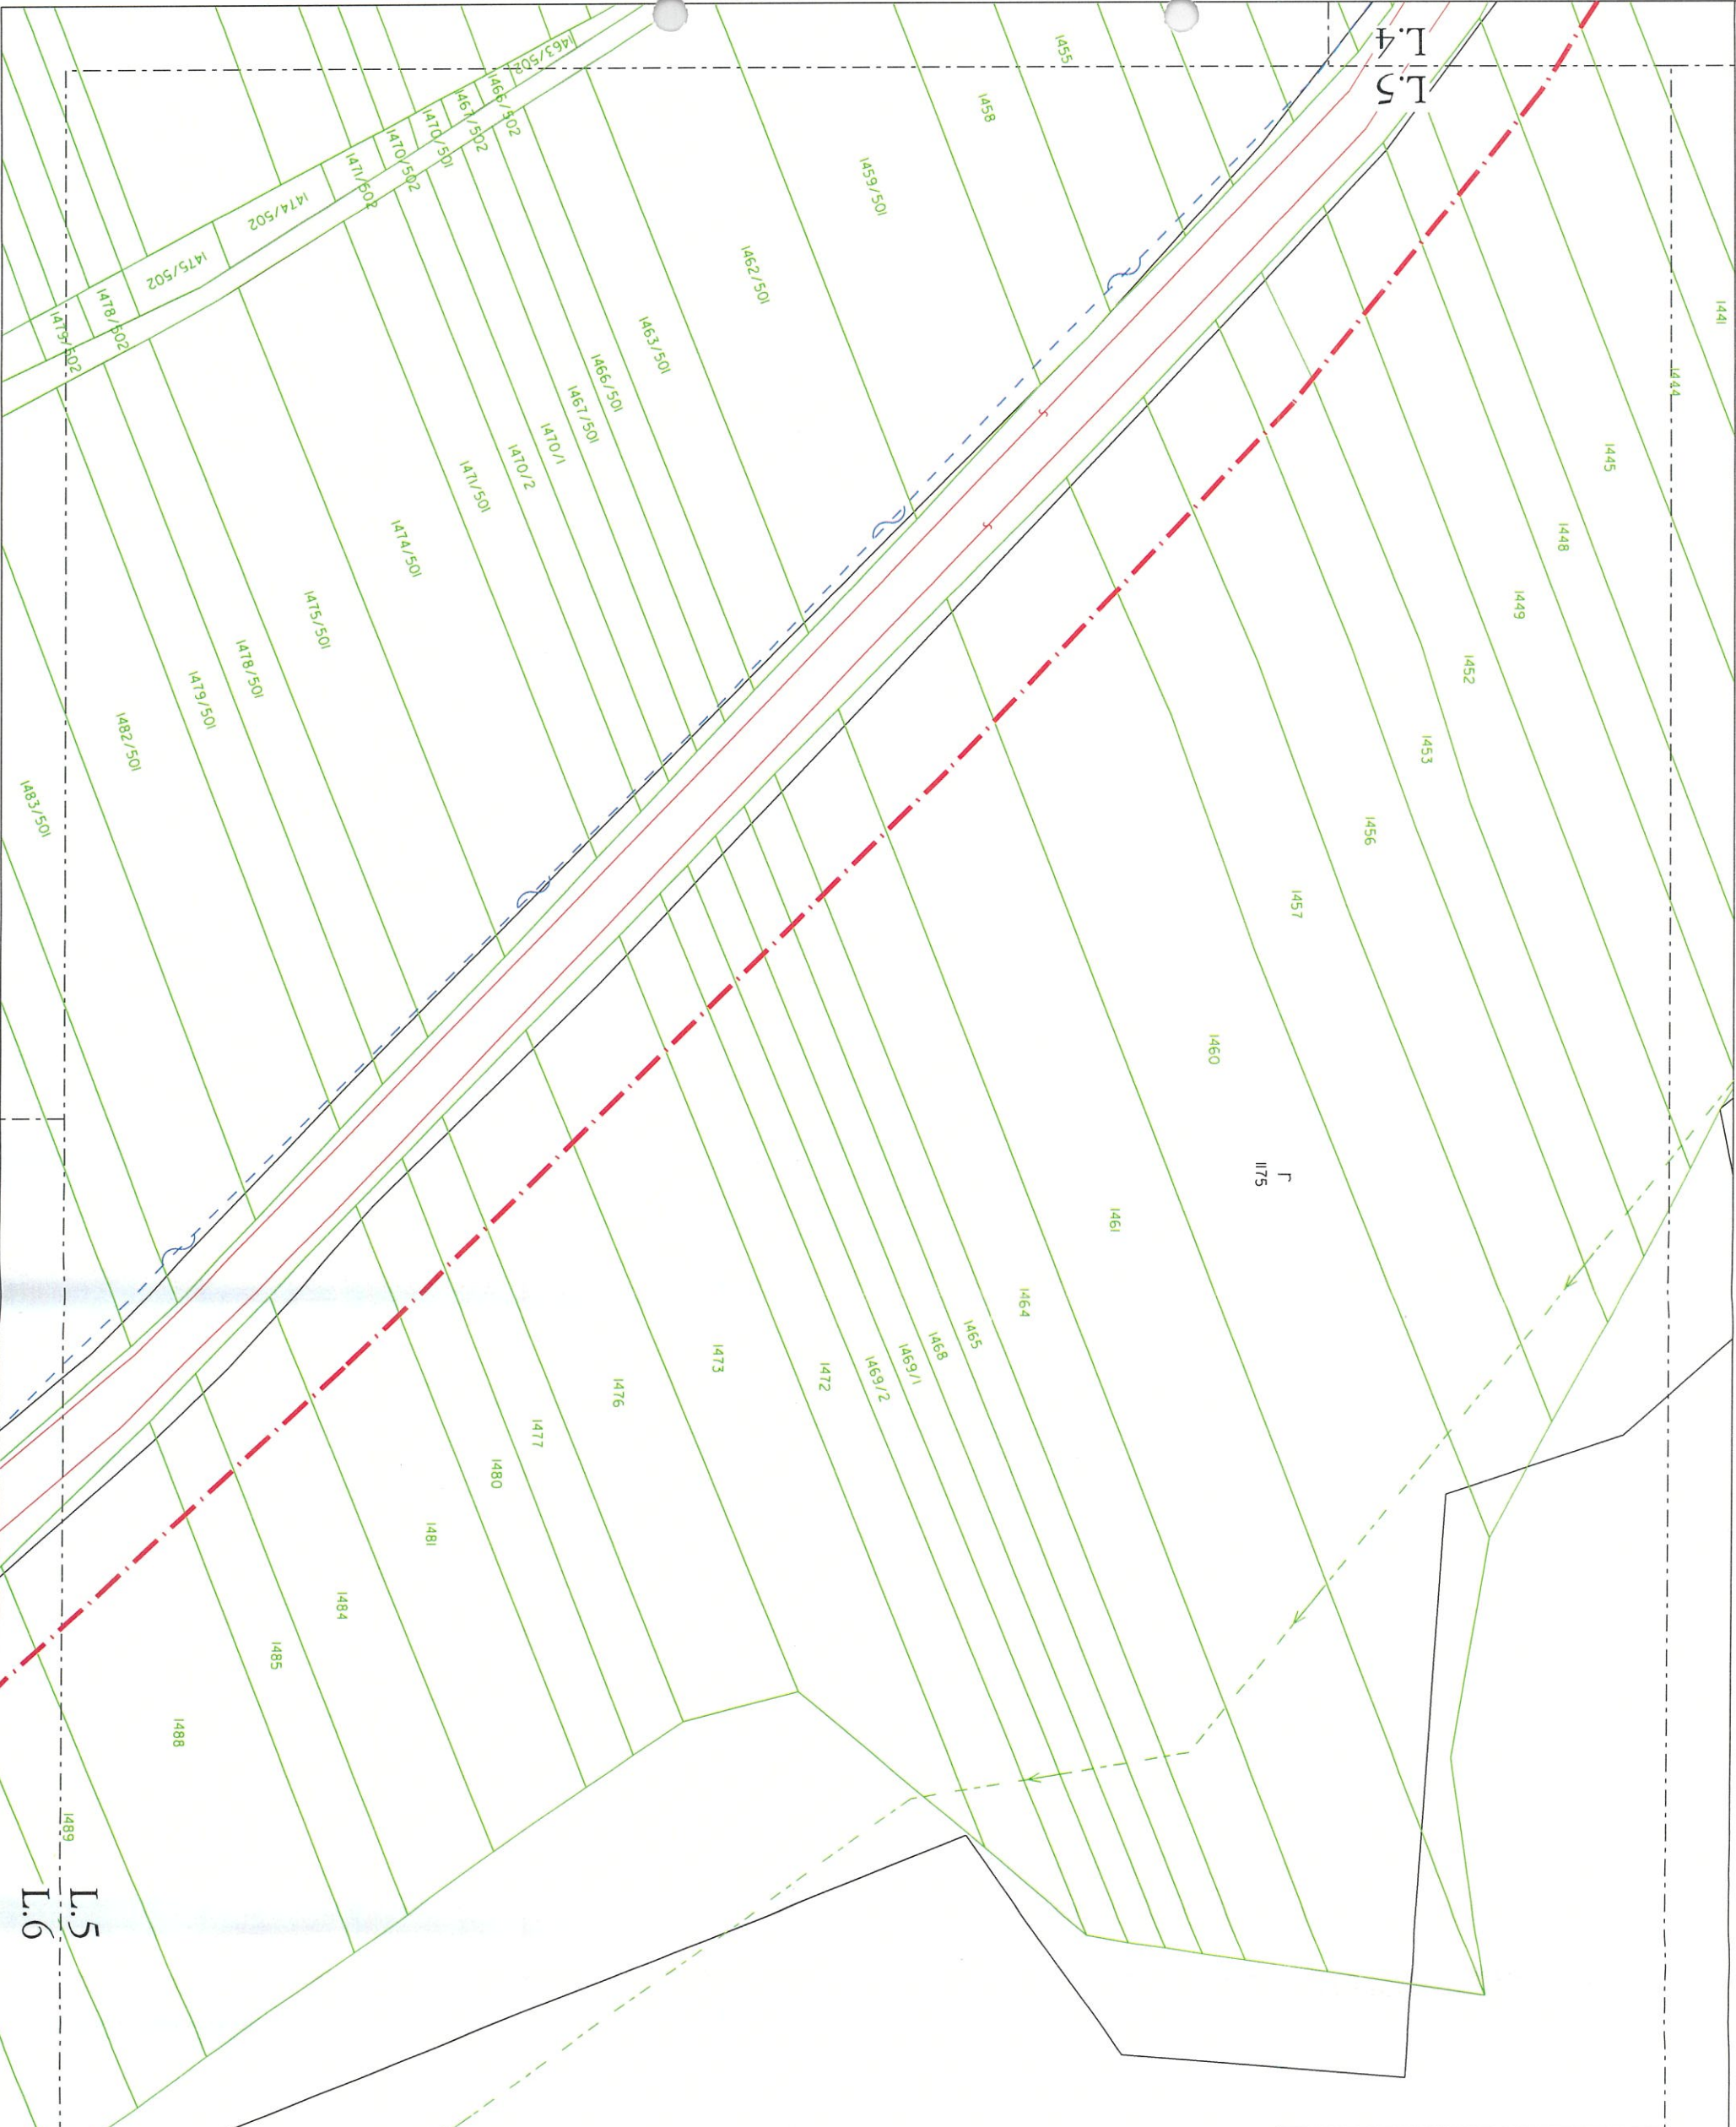


DELTA TELEKOM SERVIS s.r.o. Pri saľaji 2 040 17 Košice			
NAZOV STAVBY:			
F2BTS K3KNV			
OBSAH VÝKRESU:			
Projektovaná trasa			
HLAVNÝ PROJEKTANT		VYPRACOVAL	
ING. IGOR PODEŠŤA		ING. IGOR PODEŠŤA	
FORMÁT	A3	VÝKRES Č.:	L.5
STUPEN	DUR		
DATUM	08/2024		

LEGENDA: pozí výkres L.1




Sed

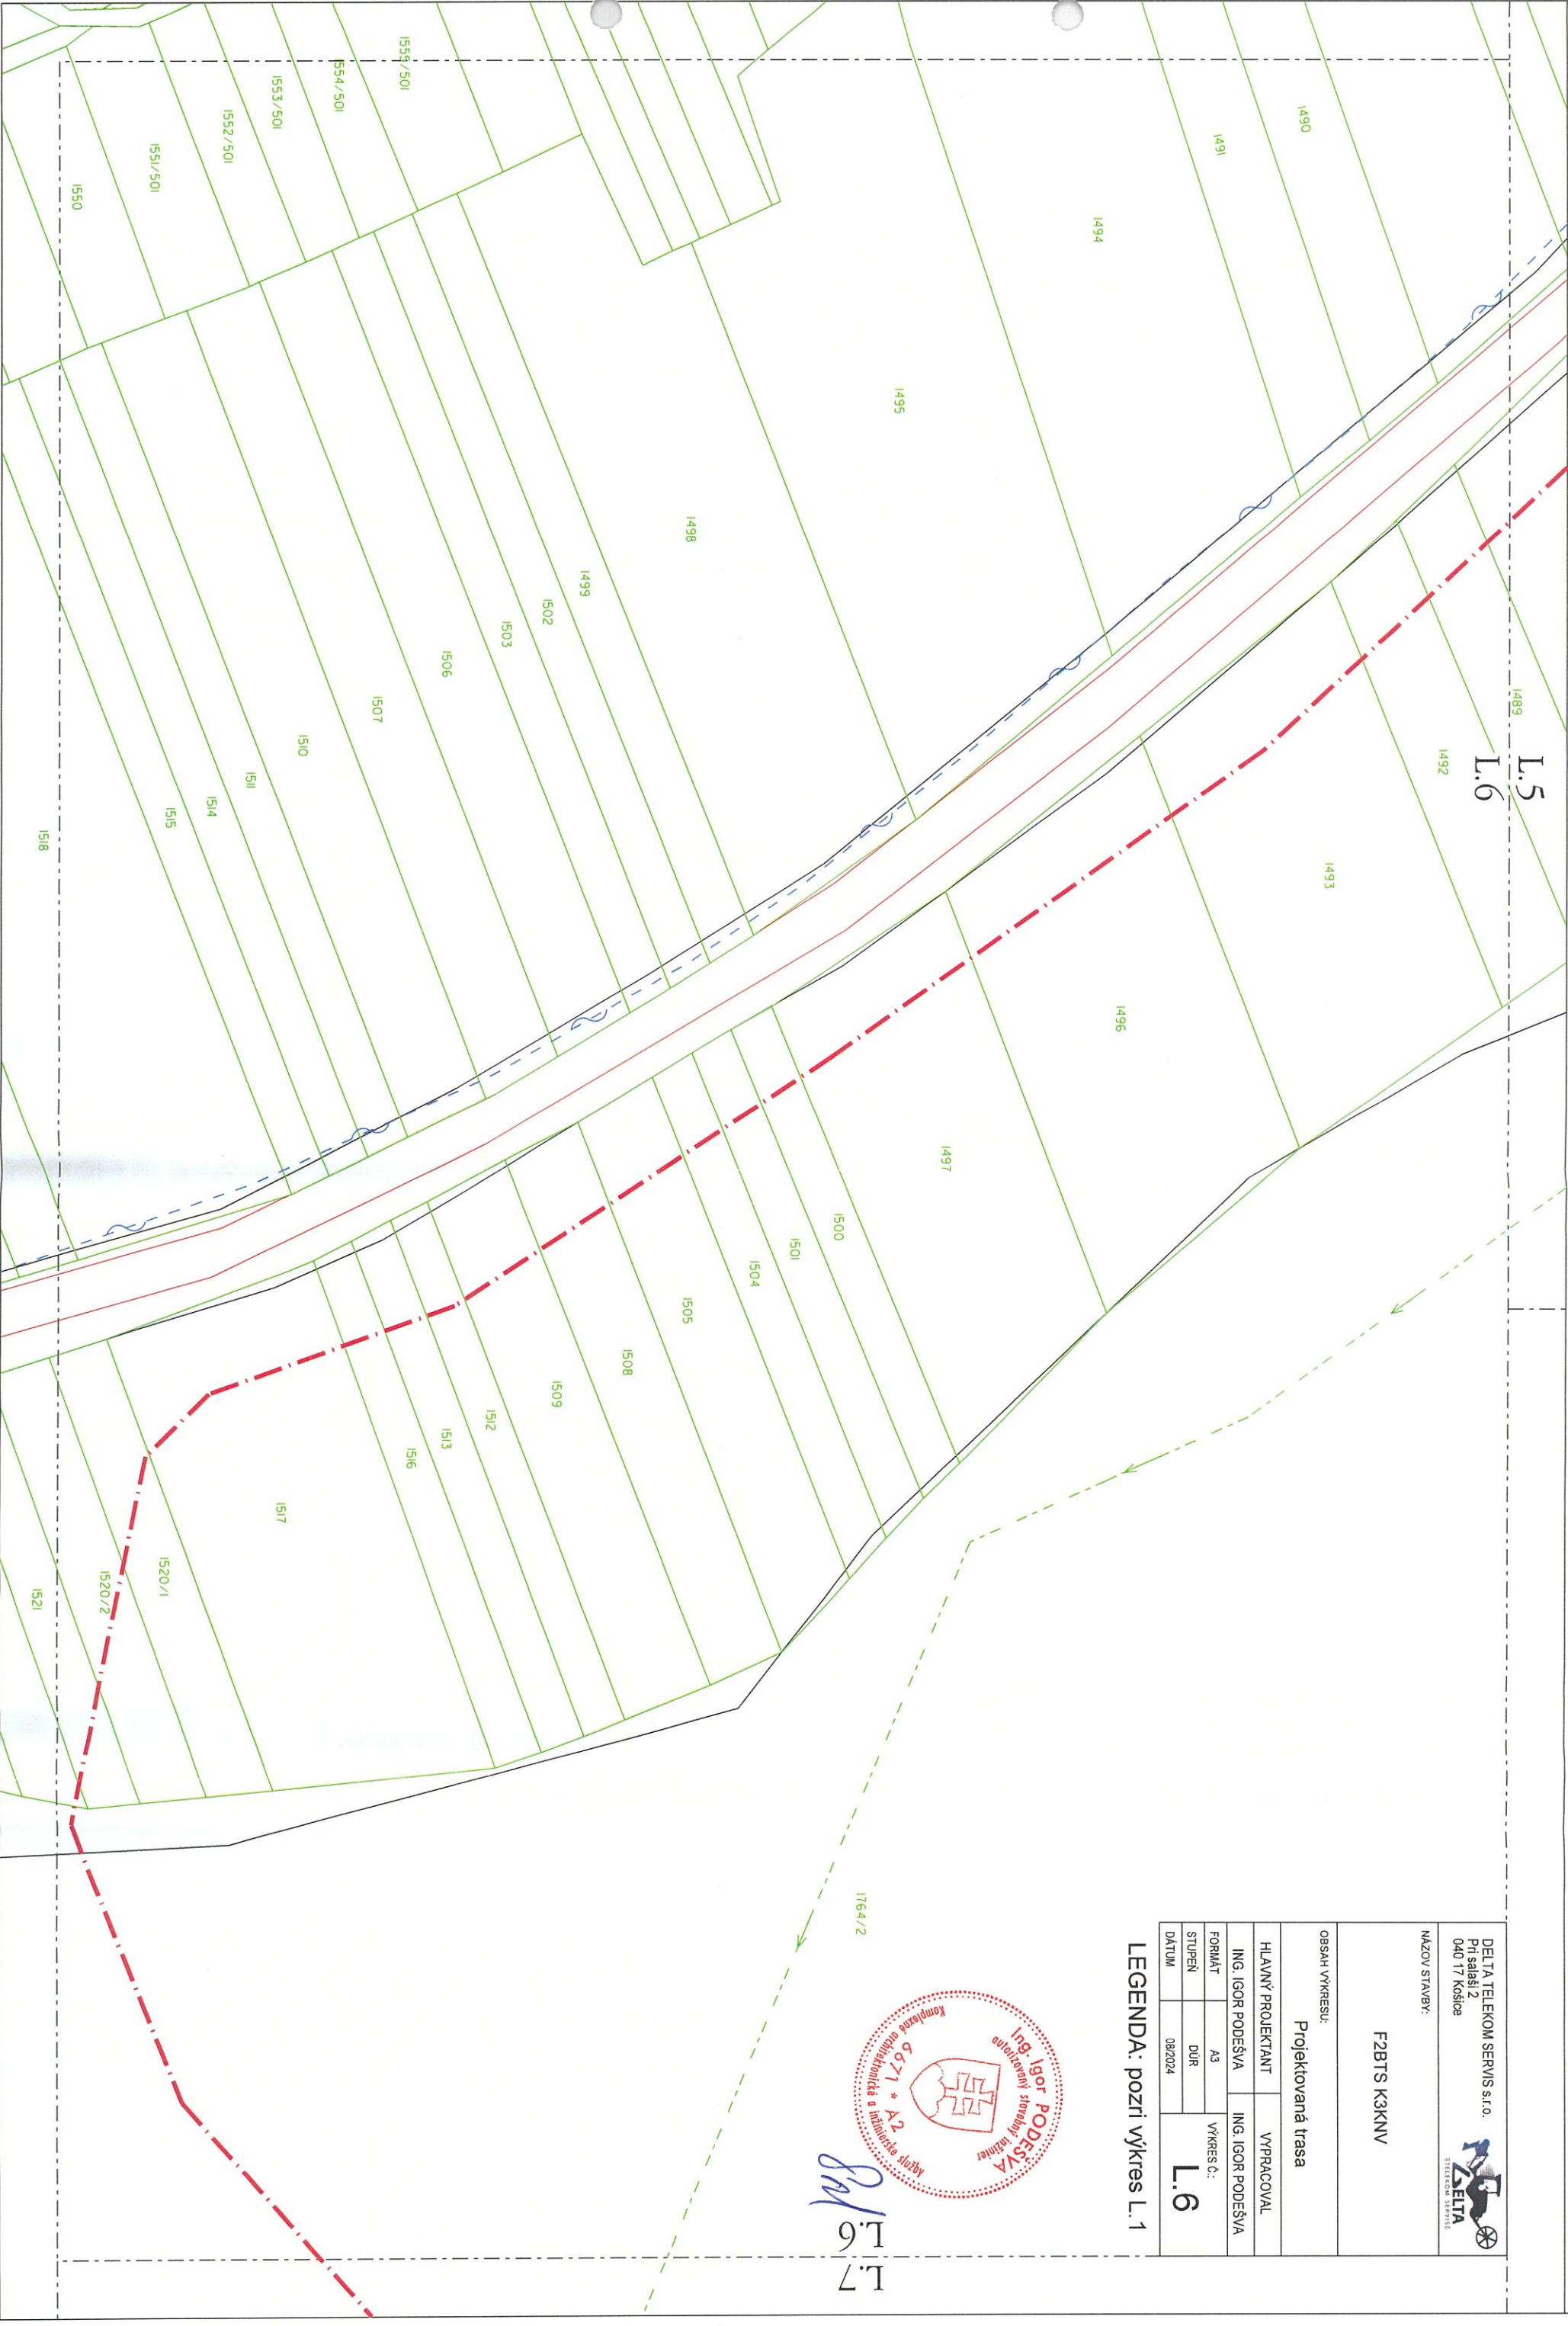

DELTA TELEKOM SERVIS s.r.o. Pri sahasi 2 040 17 Košice					
NAZOV STAVBY:					
F2BTS K3KNV					
OBSAH VÝKRESU:					
Projektovaná trasa					
HLAVNÝ PROJEKTANT		VYPRACOVAL			
ING. IGOR PODEŠVA		ING. IGOR PODEŠVA			
FORMÁT	A3				
STUPEŇ	DÚR				
DÁTUM	08/2024				
		VÝKRES Č.:		L.6	

LEGENDA: pozri výkres L.1

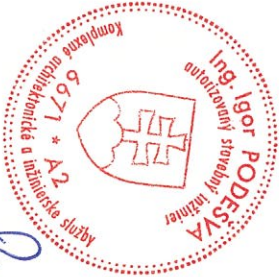

Ing. Igor PODEŠVA

DELTA TELEKOM SERVIS s.r.o.
Pri saľasi 2
040 17 Košice



NAZOV STAVBY:

F2BTS K3KNV

OBSAH VÝKRESU:

Projektovaná trasa

HLAVNÝ PROJEKTANT	VYPRACOVAL
ING. IGOR PODEŠŤA	ING. IGOR PODEŠŤA

FORMÁT	A3	VÝKRES Č.:
STUPEŇ	DÚR	L.7

DÁTUM	08/2024
-------	---------

LEGENDA: pozri výkres L.1



Handwritten signature in blue ink.

L.7
L.8

L.6
L.7



