ZMENY A DOPLNKY ÚZEMNÉHO PLÁNU - ZÓNY BARCA

M 1 : 2 000 NÁVRH

LOKALITA č. 17.2., IBV PRI HOSPODÁRSKOM DVORE

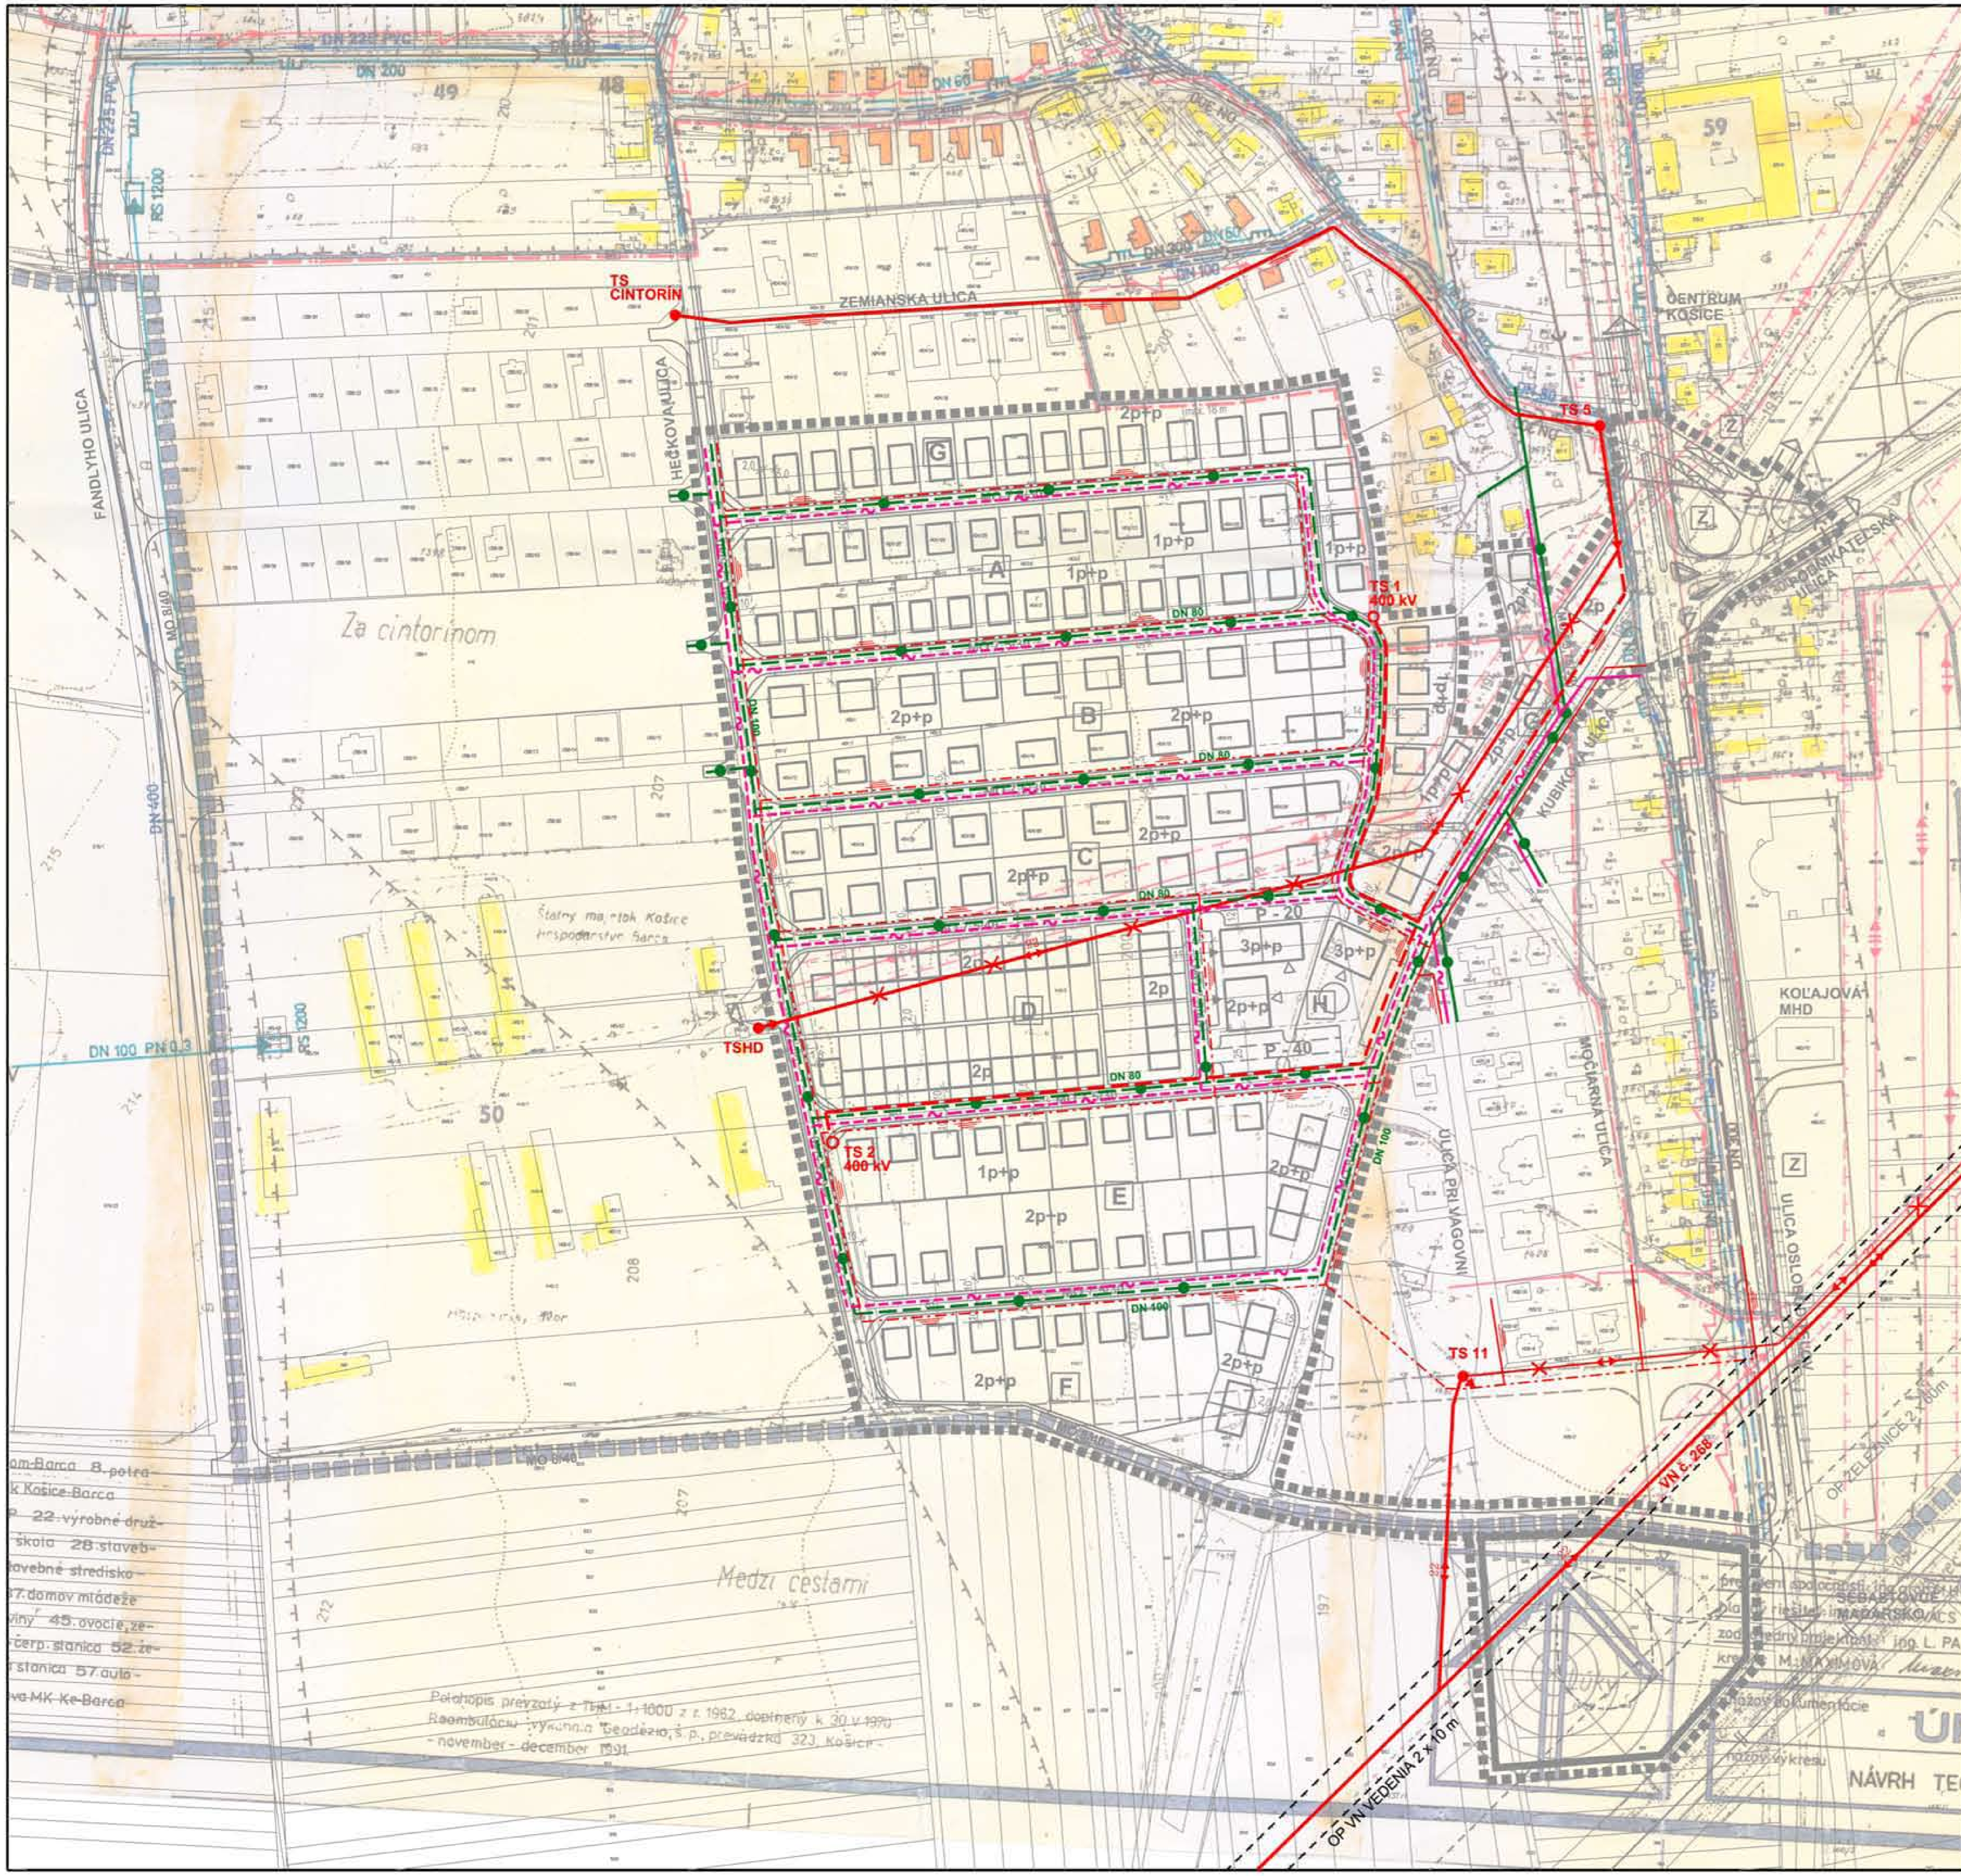

LEGENDA

STAV	NÁVRH	
		HRANICA RIEŠENÉHO ÚZEMIA
		OCHRANNÉ PÁSMA
		22 KV VONKAJŠIE ELEKTRICKÉ VEDENIA
		22 KV VONKAJŠIE ELEKTRICKÉ VEDENIA NA ZRUŠENIE
		22 KV KÁBLOVÉ PODZEMNÉ ELEKTRICKÉ VEDENIA
TS	TS	TRANSFORMAČNÉ STANICE
		NN VONKAJŠIE ELEKTRICKÉ VEDENIA NA ZRUŠENIE
		PODZEMNÉ KÁBLOVÉ NN ELEKTRICKÉ VEDENIA
		PRECHOD VN A NN VONKAJŠIEHO ELEKTRICKÉHO VEDENIA DO KÁBLA
		STL PLYNOVOD
		MIESTNE TELEKOMUNIKAČNÉ KÁBLOVÉ PODZEMNÉ VEDENIA

- hranica riešeného územia
- hranica intravilánu k 1.9.1966
- katastrálna hranica sídla
- katastrálna hranica mestskej časti Barca
- hranica skutočne zastavaného územia
- hranica ochranného pásma
- elektrické rozvody 110 kV
- elektrické rozvody 22 kV
- elektrické rozvody NN 0,4 kV
- ochranné pásmo elektr. rozvodov
- elektrické rozvody 22 kV - káblové podzemné
- telefón. kábel - podzemný
- teplo - rozvody
- plyn - rozvody
- regulačná stanica - plyn VTL/STL
- vodovod - jestvujúci
- kanalizácia - jestvujúca
- návrhov. elektrické rozvody NN 0,4 kV
- návrhov. plyn - rozvody
- návrhovaný vodovod
- návrhovaná kanalizácia

URBAN TRADE PROJEKTOVÁ KANCELÁRIA	URBANIZMUS-ÚZEMNÝ PLÁN-EKOLÓGIA-ŽIVOTNÉ PROSTREDIE Košice, Letná ul. č. 45, www.urban.sk, urban@urban.sk		dátum sprac. 06/2012
názov dokumentácie	ZaD ÚPN - ZÓNY BARCA, NÁVRH LOKALITA č. 17.2., IBV PRI HOSPODÁRSKOM DVORE		číslo výkresu
názov výkresu	NÁVRH TECHNICKEJ INFRAŠTRUKTÚRY ENERGETIKA, ELEKTRONICKÉ KOMUNIKÁCIE		3b
autor: ING. ARCH. D. HUDEC	projektant: Ing. arch. Dušan Hudec, Ing. M. Drotár		
ARCHIGRAPH	grafika: Ing. Andrea Nováková ARCHITEKTONICKO-GRAFICKÉ ŠTÚDIO, Letná 45, 041 91 Košice		mierka 1:2 000

ÚZEMNÝPLÁN.SK informačný portál o budúcnosti