

LEGENDA


č.	FUNKČNÉ VYUŽITIE	KAPACITA	PODLAŽIE VÝŠKA m	PARCELA m ²	PRÍKLADY OBJAVŤ VÝZNAM
1	BYTOVÝ POLYPUNKTÝ DOM	48 BŮ. OV. 1.100m ²	4-6 12-15m	3.700	ZÁSTAVBA RÁD TERASOVÁ DOMINANTA
2	BYTOVÝ POLYPUNKTÝ DOM	24 BŮ. OV. 660m ²	3-5 9-15m	2.100	ZÁSTAVBA RÁD TERASOVÁ
3	BYTOVÝ POLYPUNKTÝ DOM	24 BŮ. OV. 500m ²	3-5 9-15m	1.650	ZÁSTAVBA RÁD TERASOVÁ
4	OBČIANSKA VYBAVENÍ VYŠŠIEHO VÝZNAMU	3.000m ² podl.p.l.	6 24m	2.050	SOLITÉR DOMINANTA
5	OBČIANSKA VYBAVENÍ VYŠŠIEHO VÝZNAMU	1.200m ² podl.p.l.	3 12m	1.000	SOLITÉR
6	BYTOVÝ POLYPUNKTÝ DOM	12 BŮ. OV. 150m ²	3-5 9-15m	1.200	SOLITÉR TERASOVÝ
7	OBČIANSKA VYBAVENÍ VYŠŠIEHO VÝZNAMU	4.000m ² podl.p.l.	4-5 12-15m	1.200	SOLITÉR
8	OBČIANSKA VYBAVENÍ VYŠŠIEHO VÝZNAMU	3.600m ² podl.p.l.	3-4 10-14m	1.200	SOLITÉR
9	POLYPUNKTÝ VIACOPĽÁŠNÉ PARKOVISKO	100 aut 1.200m ² OV.	3-4 11-12m	1.200	SOLITÉR
10	TECHNICKÁ VYBAVENOSŤ PNEUMOCENTRUM	3,6 MF	1 4m	500	SOLITÉR
11	TECHNICKÁ VYBAVENOSŤ TRAFOPRIEMAR	1x300 KV	1 4m	180	SOLITÉR
12	NÁMESTIE			6.800	DIAŽBA ZELIŇ FONTANA
13	PARK			5.500	URBANIZOVANÝ
14	ŠPORTOVÁ ODPOCHOVÁ ZÓNA			16,9 ha	TRÁVNÍK ZELIŇ
15	TRAVNÝ PLOCHY			4.100	IHRISKÁ
16	DOFRAVNÉ PLOCHY			6.800	URBANIZOVANÝ
17	PARKOVISKO	60 aut		1.700	URBANIZOVANÝ
18	OBČIANSKA VYBAVENÍ VYŠŠIEHO VÝZNAMU	5.000m ² podl.p.l.	3-5 11-16m	3.000	ZÁSTAVBA RÁD DOMINANTA
19	PARK			1.500	URBANIZOVANÝ

schválené
Mestským zastupiteľstvom v Košiciach
uznesením č. 821 z XXVI. rokovania
zo dňa 14. mája 1998

Rudolf SCHUSTER
primátor mesta



MERYS	ARCH.PROJ.KANCELÁRIA KOŠICE	MY-14/97
ved.proj.: ing.arch.Merjavý	zod.proj.: ing.arch.Merjavý	
DARGOVSKÝCH HRDINOV-VIII	KOŠICE	11.1997
AKTUALIZÁCIA		M = 1:500
investor: MÚ MC DARGOVSKÝCH HRDINOV KOŠICE		
OBSAH	REGULAČNÝ PLÁN	č.: 2

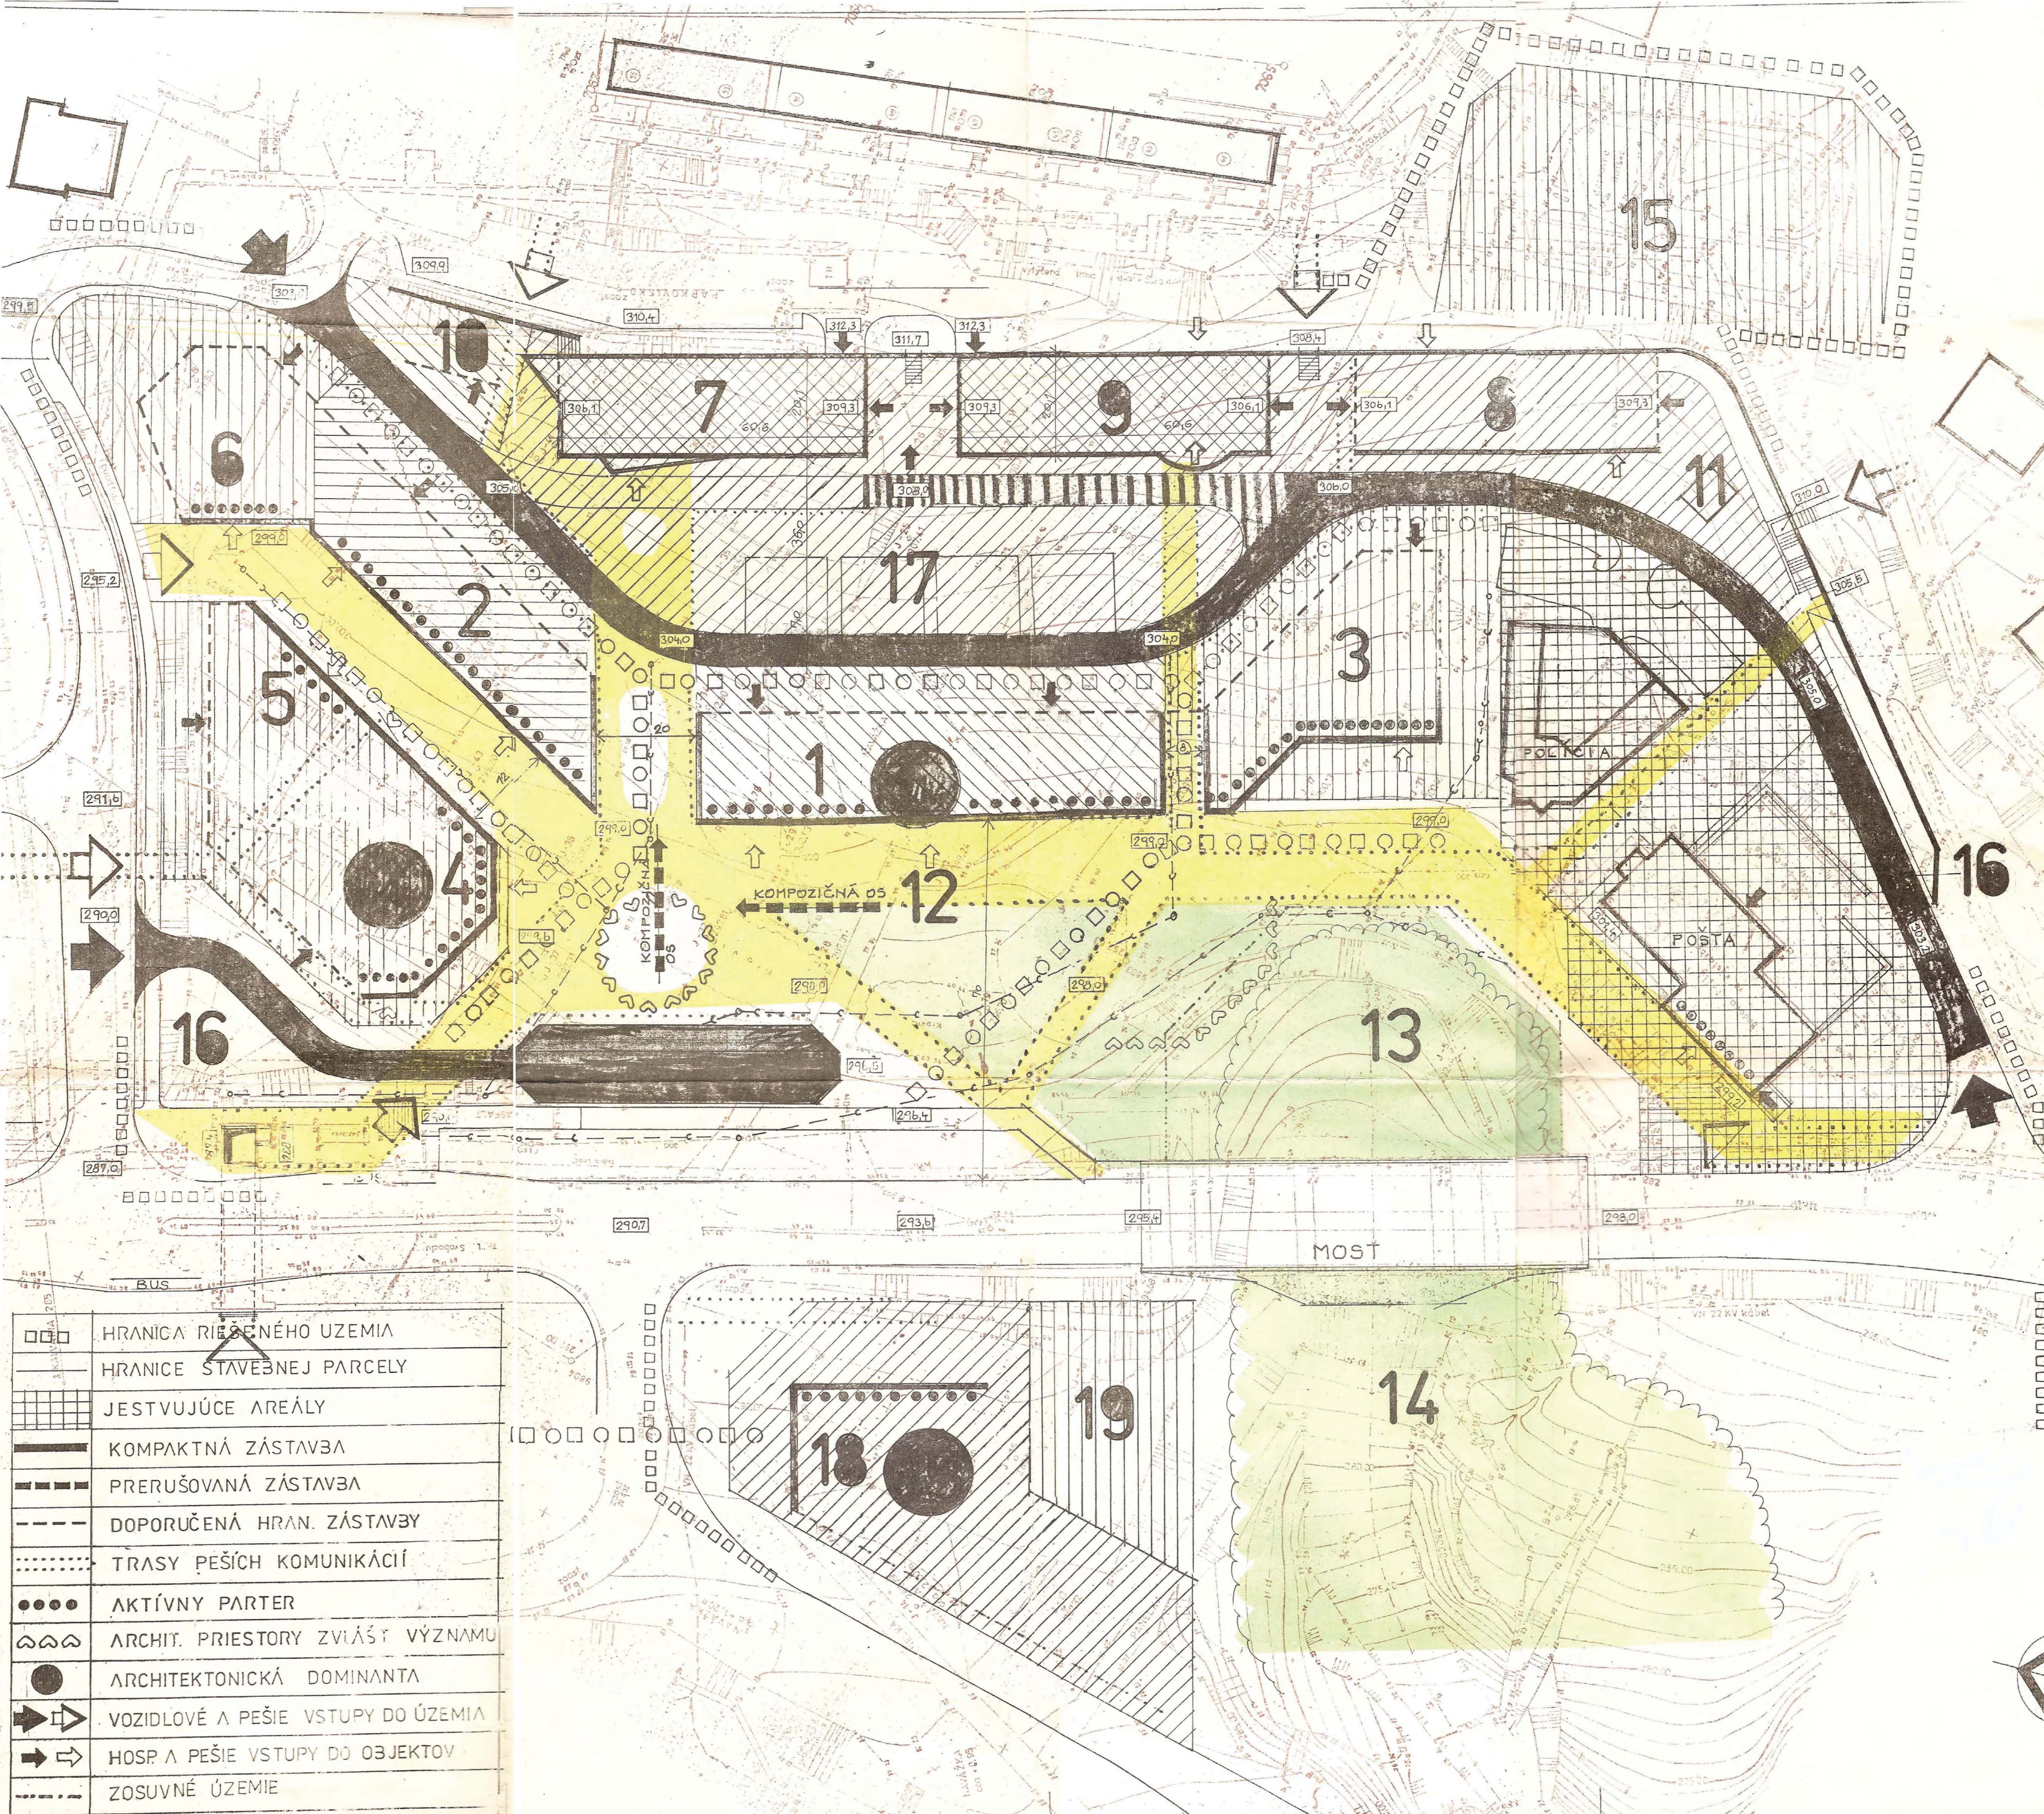

□ □ □	HRANICA RIEŠENÉHO ÚZEMIA
▬ ▬ ▬	HRANICE STAVEBNEJ PARCELY
▨ ▨ ▨	JESTVUJÚCE AREÁLY
▬ ▬ ▬	KOMPAKTNÁ ZÁSTAVBA
▬ ▬ ▬	PRERUŠOVANÁ ZÁSTAVBA
▬ ▬ ▬	DOPORUČENÁ HRAN. ZÁSTAVBY
⋯ ⋯ ⋯	TRASY PEŠÍCH KOMUNIKÁCIÍ
● ● ● ●	AKTÍVNY PARTER
⌒ ⌒ ⌒	ARCHIT. PRIESTORY ZVLÁŠT' VÝZNAMU
●	ARCHITEKTONICKÁ DOMINANTA
➔ ➔	VOZIDLOVÉ A PEŠIE VSTUPY DO ÚZEMIA
➔ ➔	HOSP. A PEŠIE VSTUPY DO OBJEKTOV
⋯ ⋯ ⋯	ZOSUVNÉ ÚZEMIE
□ ○ □	KORIDOR TECHN. INFRAŠTRUKTÚRY