



ZMENY A DOPLNKY ÚPN HSA KOŠICE, LOKALITA MČ ŠACA

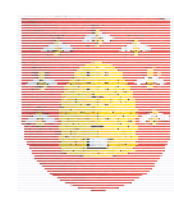

M 1:10 000 NÁVRH

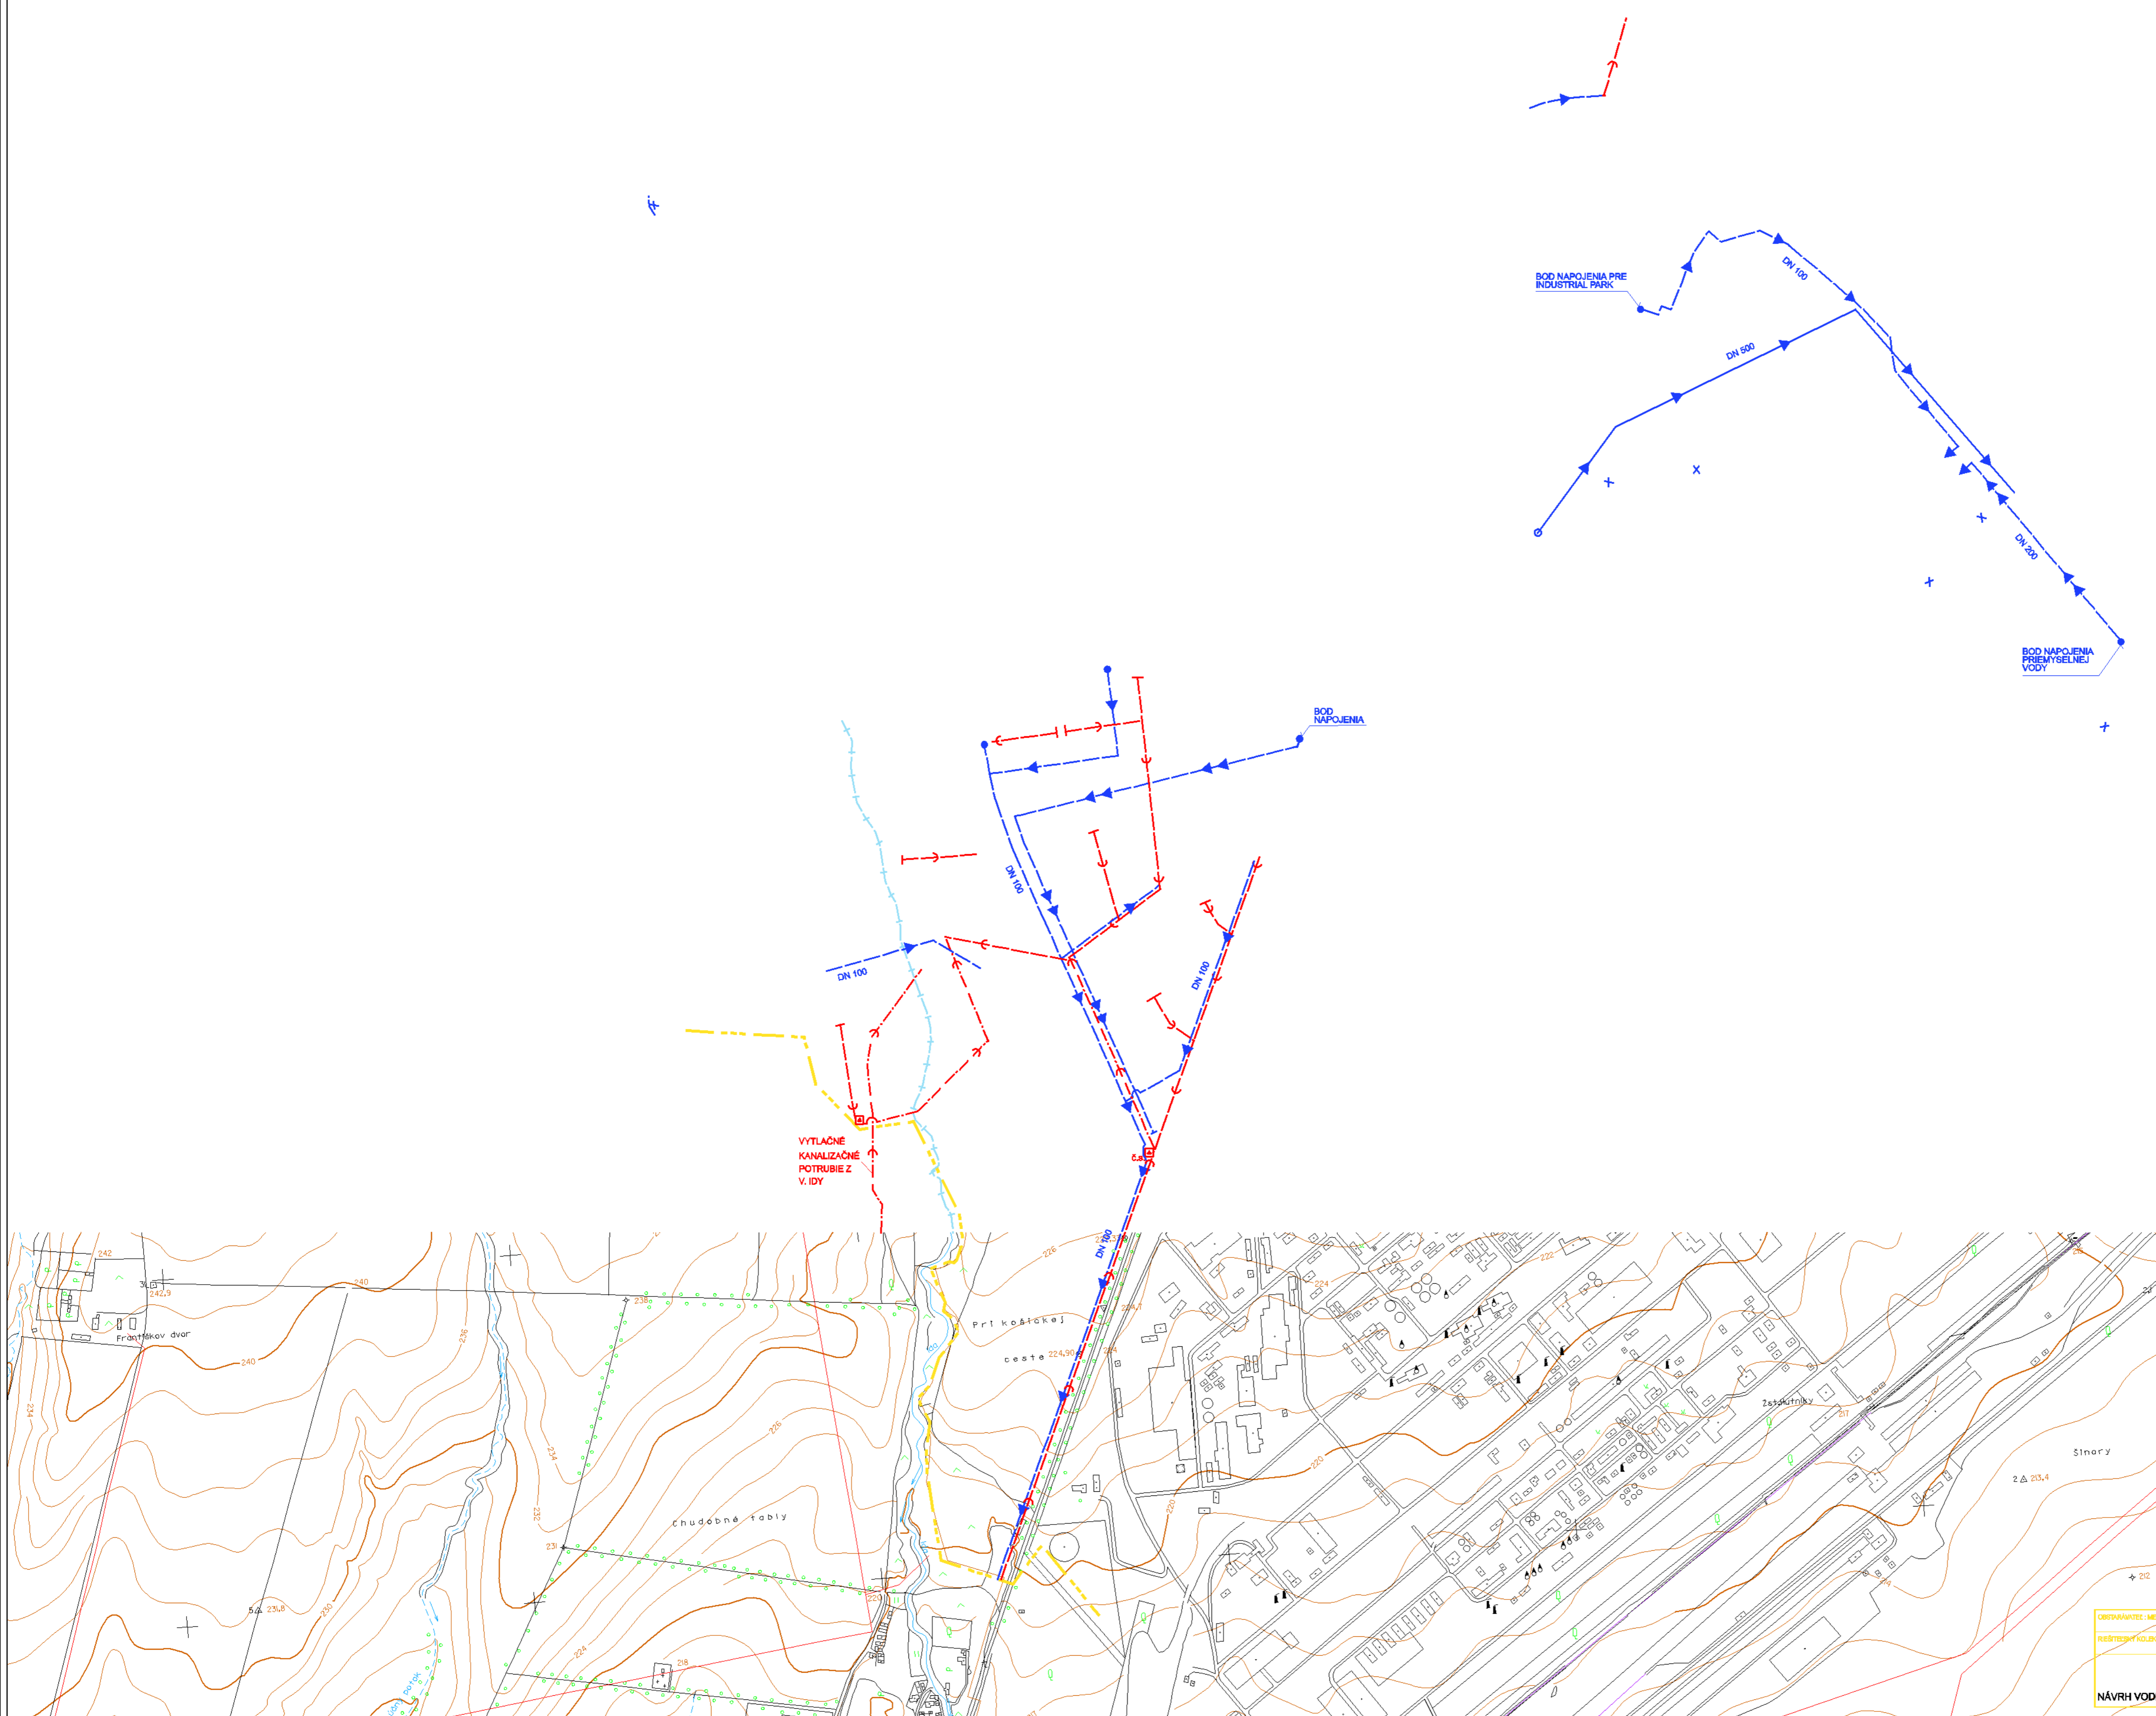

LEGENDA:

STAV	NÁVRH	OPIS
		HRANICA KATASTRÁLNEHO ÚZEMIA
		OCHRANNÉ PÁSMA
		VODOVOD
		SPLAŠKOVÁ KANALIZÁCIA
		VÝTLAČNÉ POTRUBIE KANALIZÁCIE
		ČERPAČIA STANICA KANALIZÁCIE
		VODOVOD PRIEMYSELNEJ VODY (UŽITKOVÝ VODOVOD)
		ÚPRAVA (REGULÁCIA) TOKU IDA NA Q „ROČNÚ VEĽKÚ VODU“

OBRÁTKOVÝ LIST MESTO KOŠICE, ÚHA REKONŠTRUKČNÝ KOLEKTIVNÝ ÚPN VEH. O. HRODEC, Ing. Martin HUDEC	DÁTUM SPRACOVANIA: 01.10.2023 VERZIA: 1.0 VEĽKOSŤ: 1:10000	4/1	ING. ARCH. DUŠAN HUDEC LETNÁ 46, KOŠICE 040 01 WWW.URBAN.SK URBAN@URBAN.SK
---	--	-----	---

**ZMENY A DOPLNKY ÚPN-HSA KOŠICE
LOKALITA MČ ŠACA**

NÁVRH VODNÉHO HOSPODÁRSTVA