ZMENY A DOPLNKY ÚZEMNÉHO PLÁNU - ZÓNY BARCA

M 1 : 2 000

NÁVRH

LOKALITA č. 17.4., ZA IHRISKOM

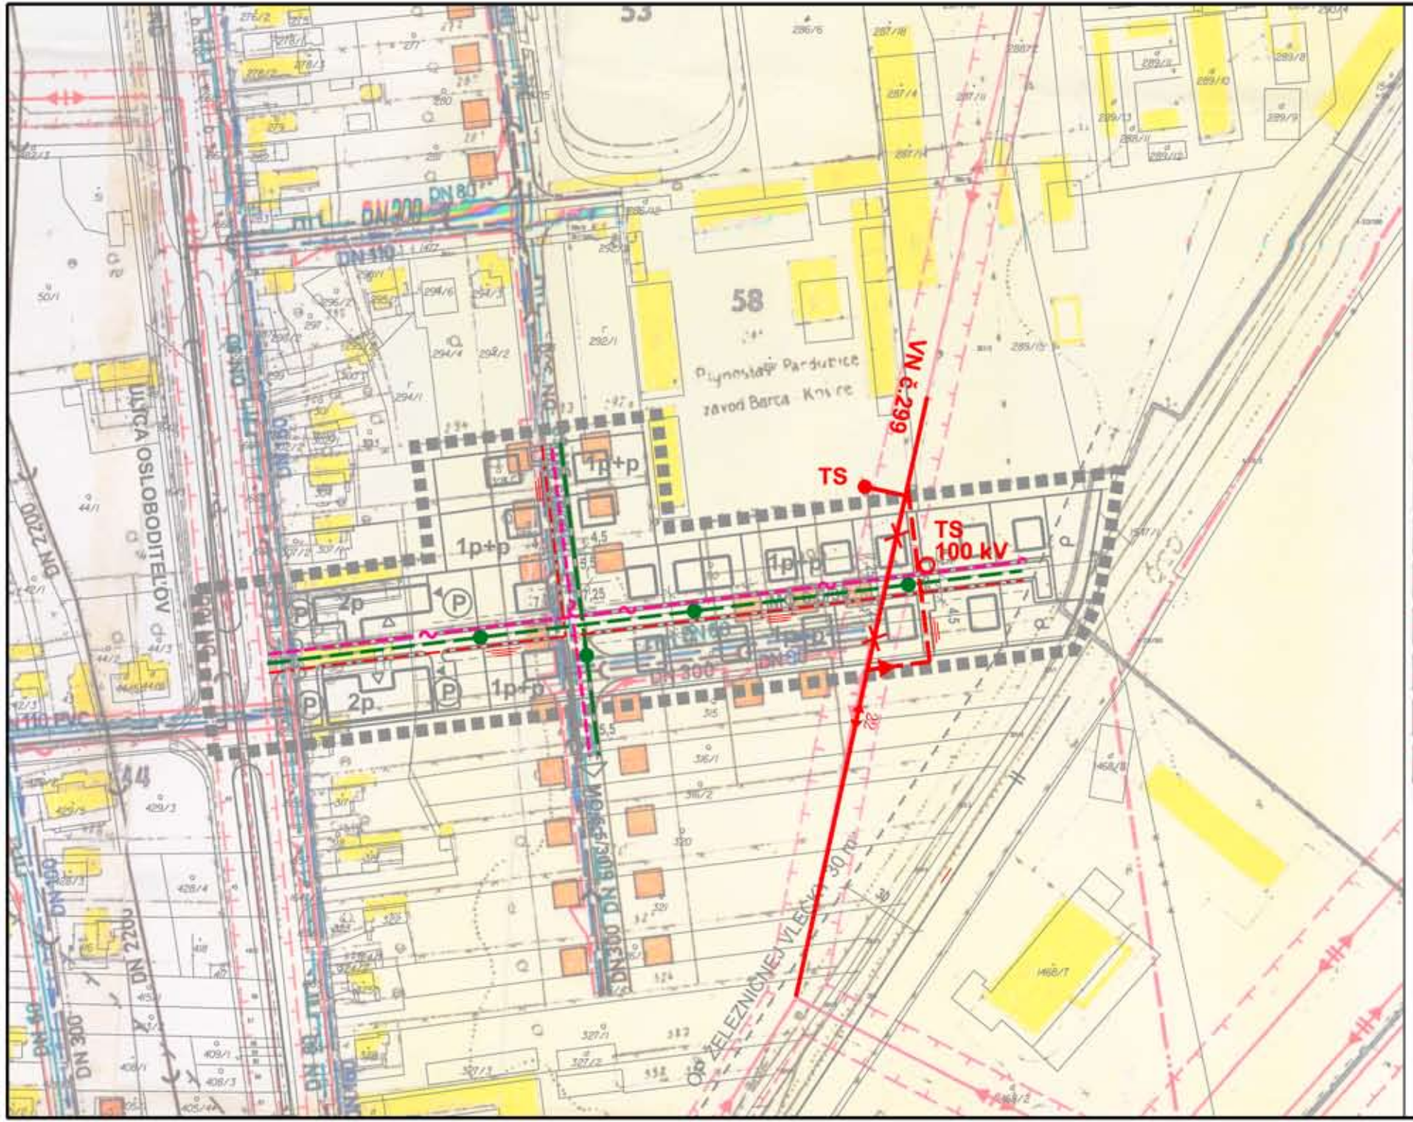

LEGENDA

STAV	NÁVRH	
		hranica riešeného územia
		hranica intravilánu k 1.9.1966
		katastrálna hranica sídla
		katastrálna hranica mestskej časti - Barca
		hranica skúšobne zastavaného územia
		hranica ochranného pásma elektr. rozvodov
		elektrické rozvody 110 kV
		elektrické rozvody 22 kV
		elektrické rozvody NN 0,4 kV
		ochranné pásmo elektr. rozvodov
		elektrické rozvody 22 kV káblové podzemné

HRANICA RIEŠENÉHO ÚZEMIA

22 kV VONKAJŠIE ELEKTRICKÉ VEDENIA NA ZRUŠENIE

22 kV KÁBLOVÉ PODZEMNÉ ELEKTRICKÉ VEDENIA

PRECHOD 22 kV VONKAJŠIEHO ELEKTRICKÉHO VEDENIA DO KÁBLA

PODZEMNÉ KÁBLOVÉ NN ELEKTRICKÉ VEDENIA

TS — TRANSFORMAČNÉ STANICE

STL PLYNOVOD

MIESTNE TELEKOMUNIKAČNÉ KÁBLOVÉ PODZEMNÉ VEDENIA

telefón - kábel - podzemný

teplo - rozvody

plyn - rozvody

regulačná stanica - plyn VTL/STL

vodovod - jestvujúci

kanalizácia - jestvujúca

návrhov. plyn - rozvody

návrhovaný vodovod

návrhovaná kanalizácia

URBAN TRADE PROJEKTOVÁ KANCELÁRIA	URBANIZMUS-ÚZEMNÝ PLÁN-EKOLÓGIA-ŽIVOTNÉ PROSTREDIE Košice, Letná ul. č. 45, www.urban.sk, urban@urban.sk	dátum aprac. 06/2012
názov dokumentácie:	ZaD ÚPN - ZÓNY BARCA, NÁVRH LOKALITA č. 17.4., ZA IHRISKOM	číslo výkresu:
názov výkresu:	NÁVRH TECHNICKEJ INFRAŠTRUKTÚRY ENERGETIKA, ELEKTRONICKÉ KOMUNIKÁCIE	3b
autor: ING. ARCH. D. HUDEC	projektant: Ing. arch. Dušan Hudec, Ing. M. Drotár	3
ARCHI-GRAFI	grafika: Ing. Andrea Nováková, ARCHITEKTONICKO-GRAFICKÉ ŠTÚDIO, Letná 45, 041 91 Košice	mierka: 1:2 000

ÚZEMNÝPLÁN.SK informačný portál o bydlení