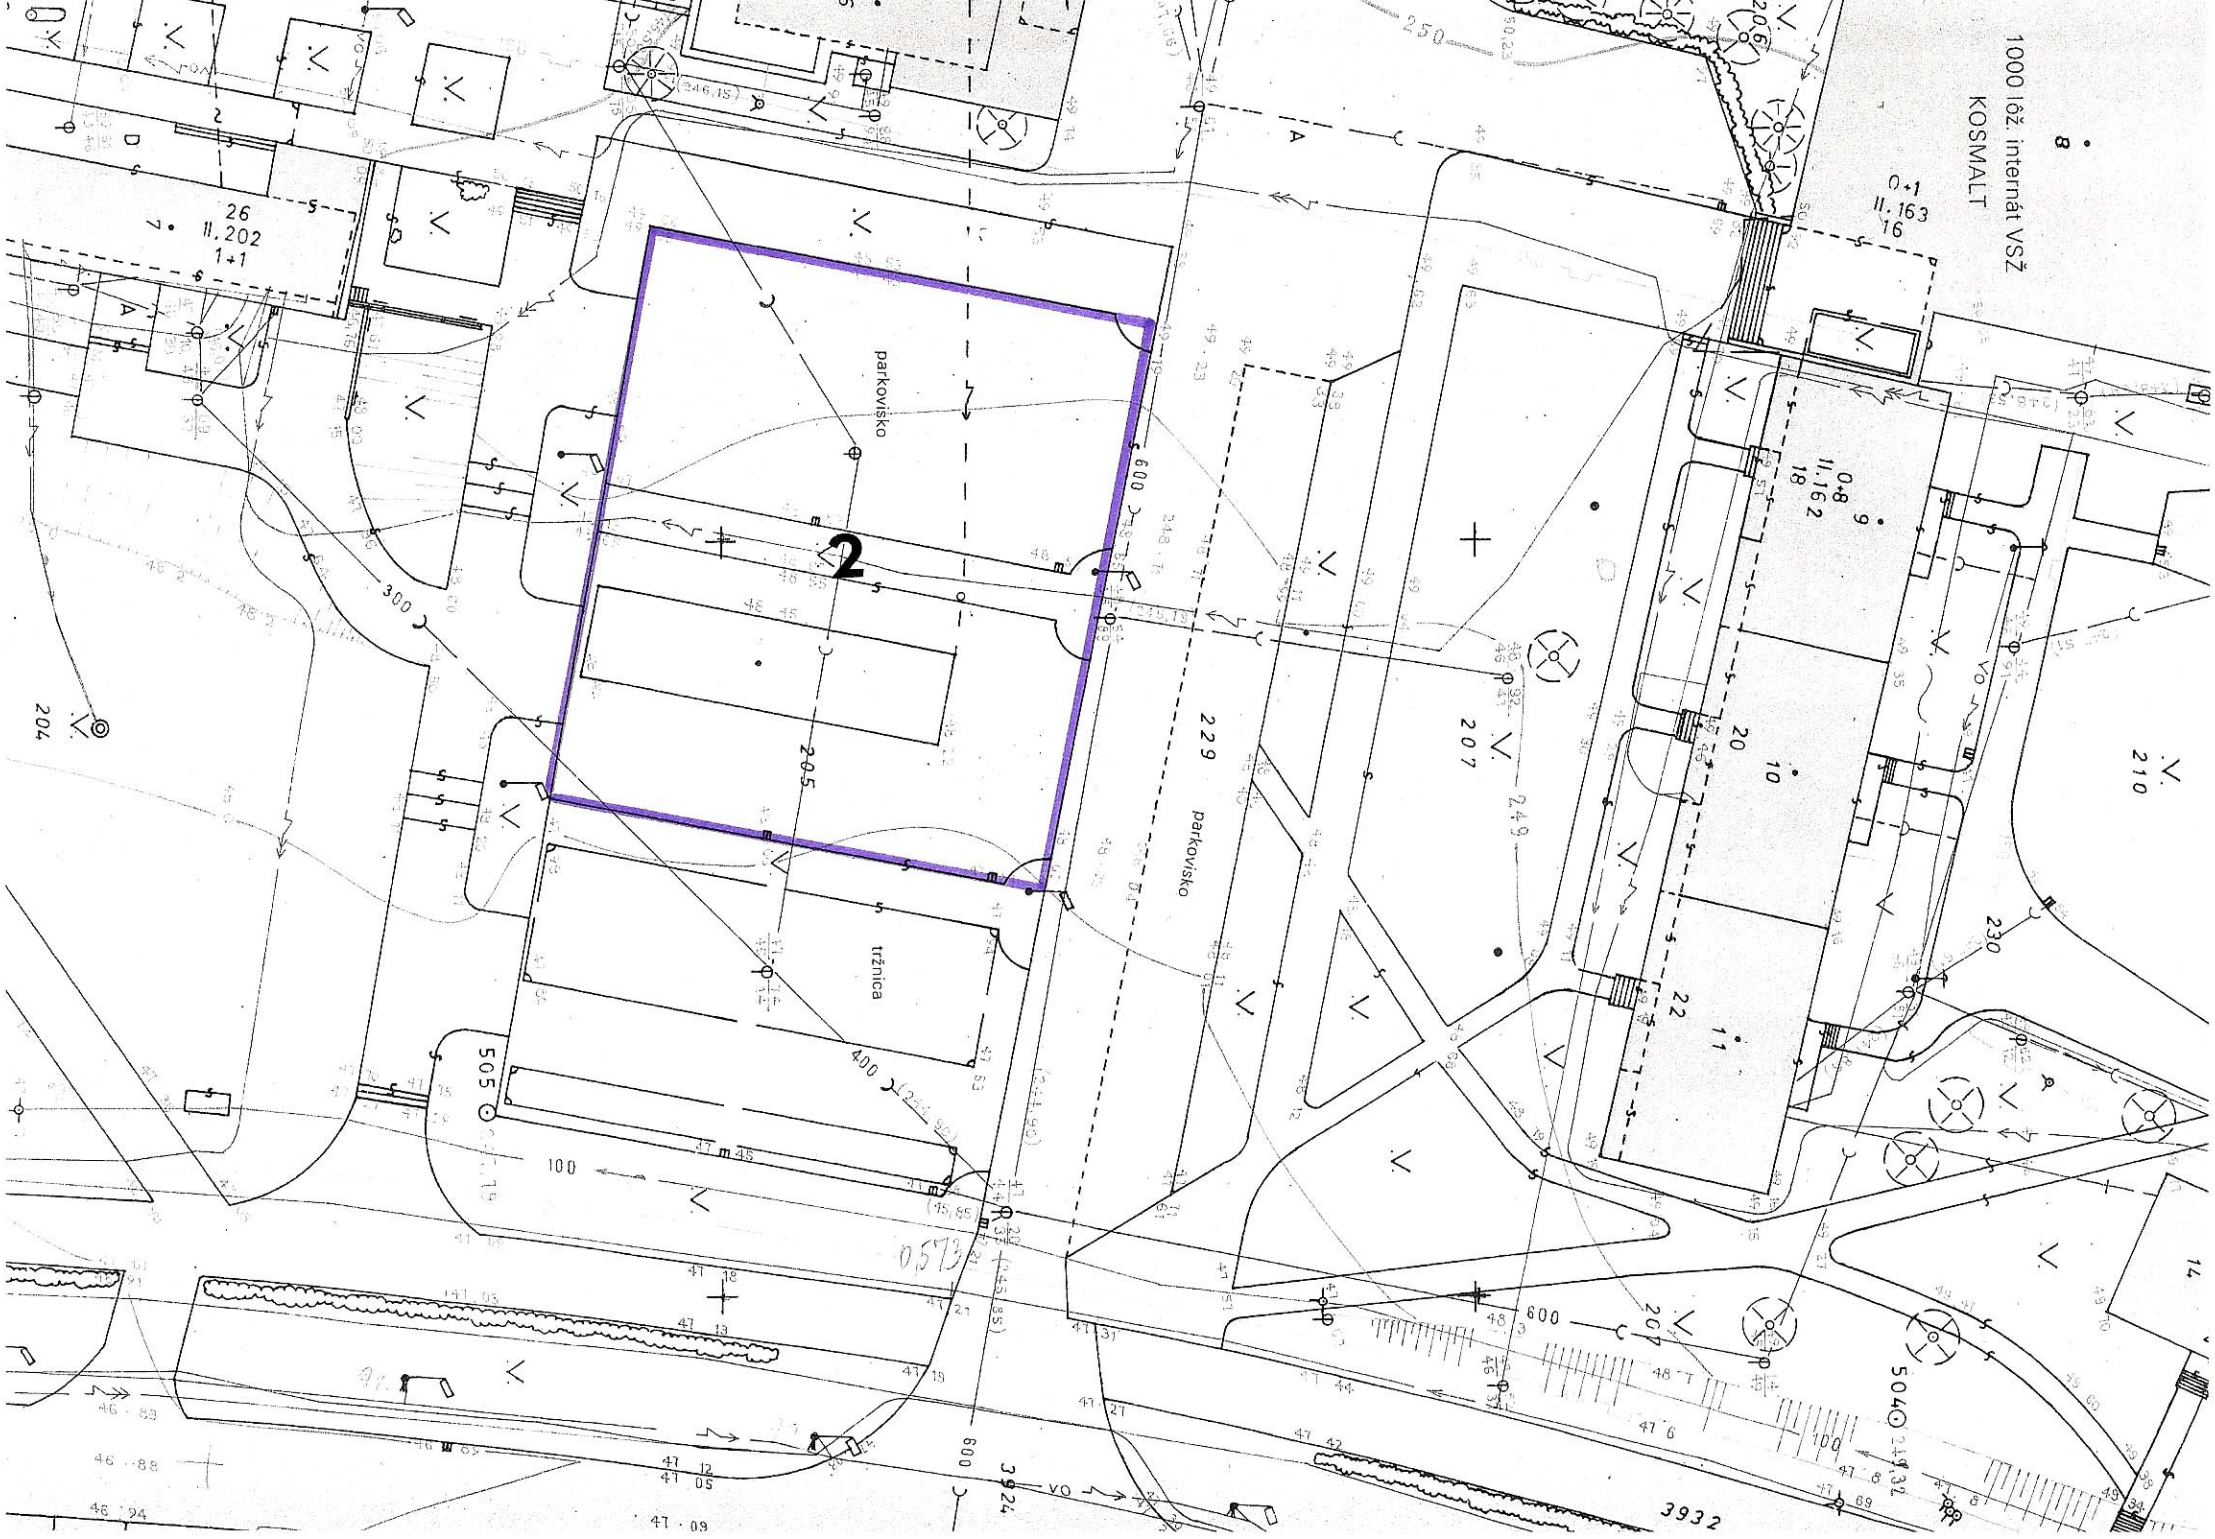
2
parkovisko
tržnica
parkovisko
1000 lôž. internát VSŽ KOSMALT
26 II.202 1+1
0+1 II.163 16
0+8 II.162 18
205
229
207
249
204
210
300
400
600
505
504
3924
3932
100
250
230