



ZMENY A DOPLNKY ÚPN HSA KOŠICE, LOKALITA MČ ŠACA

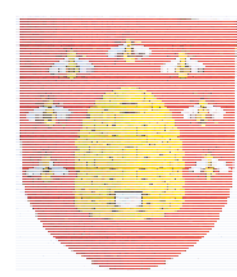

M 1:10 000 NÁVRH

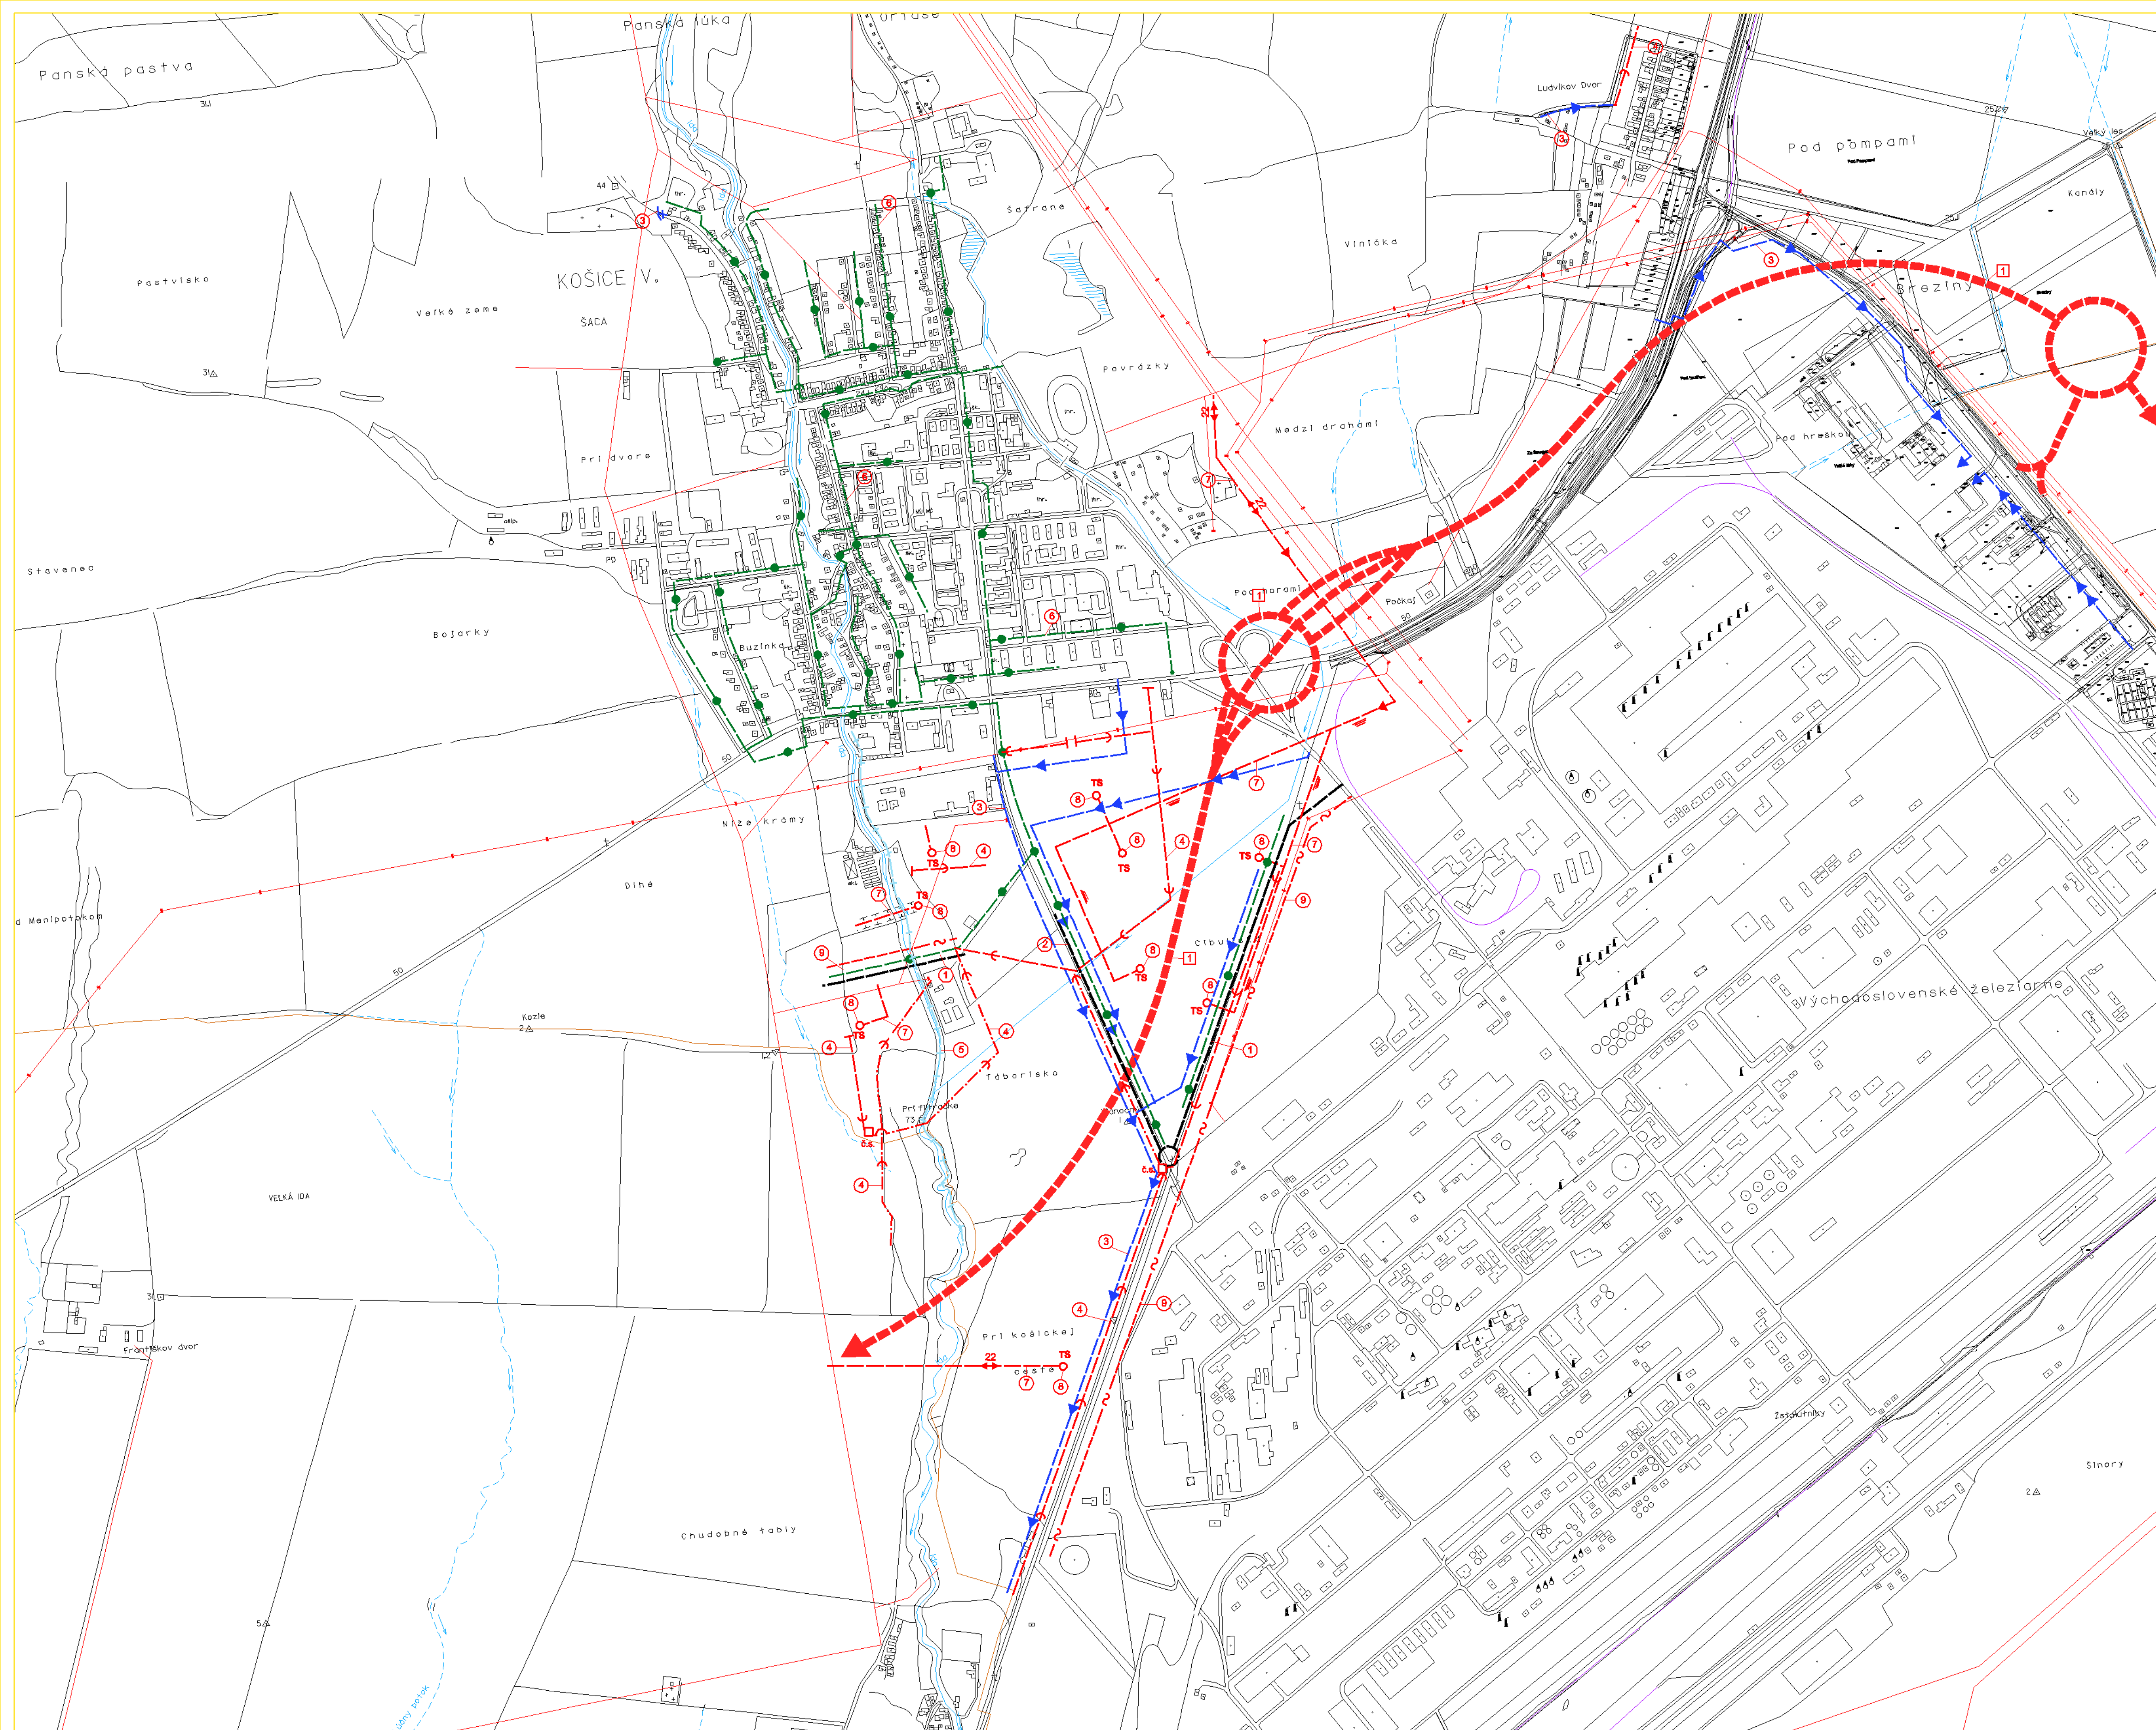

LEGENDA:

VEREJNOPROSPESNÉ STAVBY (ZaD ÚPN VÚC KOŠICKÉHO KRAJA 2009)

1 RÝCHLOSTNÁ KOMUNIKÁCIA R2 HRANICA KRAJA ROŽŇAVA - KOŠICE A SÚVISIACE SÚBEŽNÉ CESTY

VEREJNOPROSPESNÉ STAVBY
VEREJNÁ DOPRAVA A DOPRAVNÉ ZARIADENIA

- 1 MIESTNE KOMUNIKÁCIE VČÍTANE PRIDRUŽENÉHO PRIESTORU KOMUNIKÁCIE
- 2 PRELOŽKA, ÚPRAVA CESTY III TRIEDY

TECHNICKÁ INFRAŠTRUKTÚRA

- 3 NAVRHOVANÝ VODOVOD
- 4 NAVRHOVANÁ KANALIZÁCIA
- 5 ÚPRAVA, REGULÁCIA TOKU IDA
- 6 NAVRHOVANÝ STL PLYNOVD
- 7 NAVRHOVANÉ 22 KV ELEKTRICKÉ VEDENIA A PRÍPOJKY
- 8 NAVRHOVANÉ TRANSFORMAČNÉ STANICE (TS)
- 9 NAVRHOVANÉ MIESTNE TELEFÓNNE KÁBLOVÉ VEDENIA V ZEMI

PLOCHY NA VYKONANIE ASANÁCIÍ SA NESTANOVUJÚ