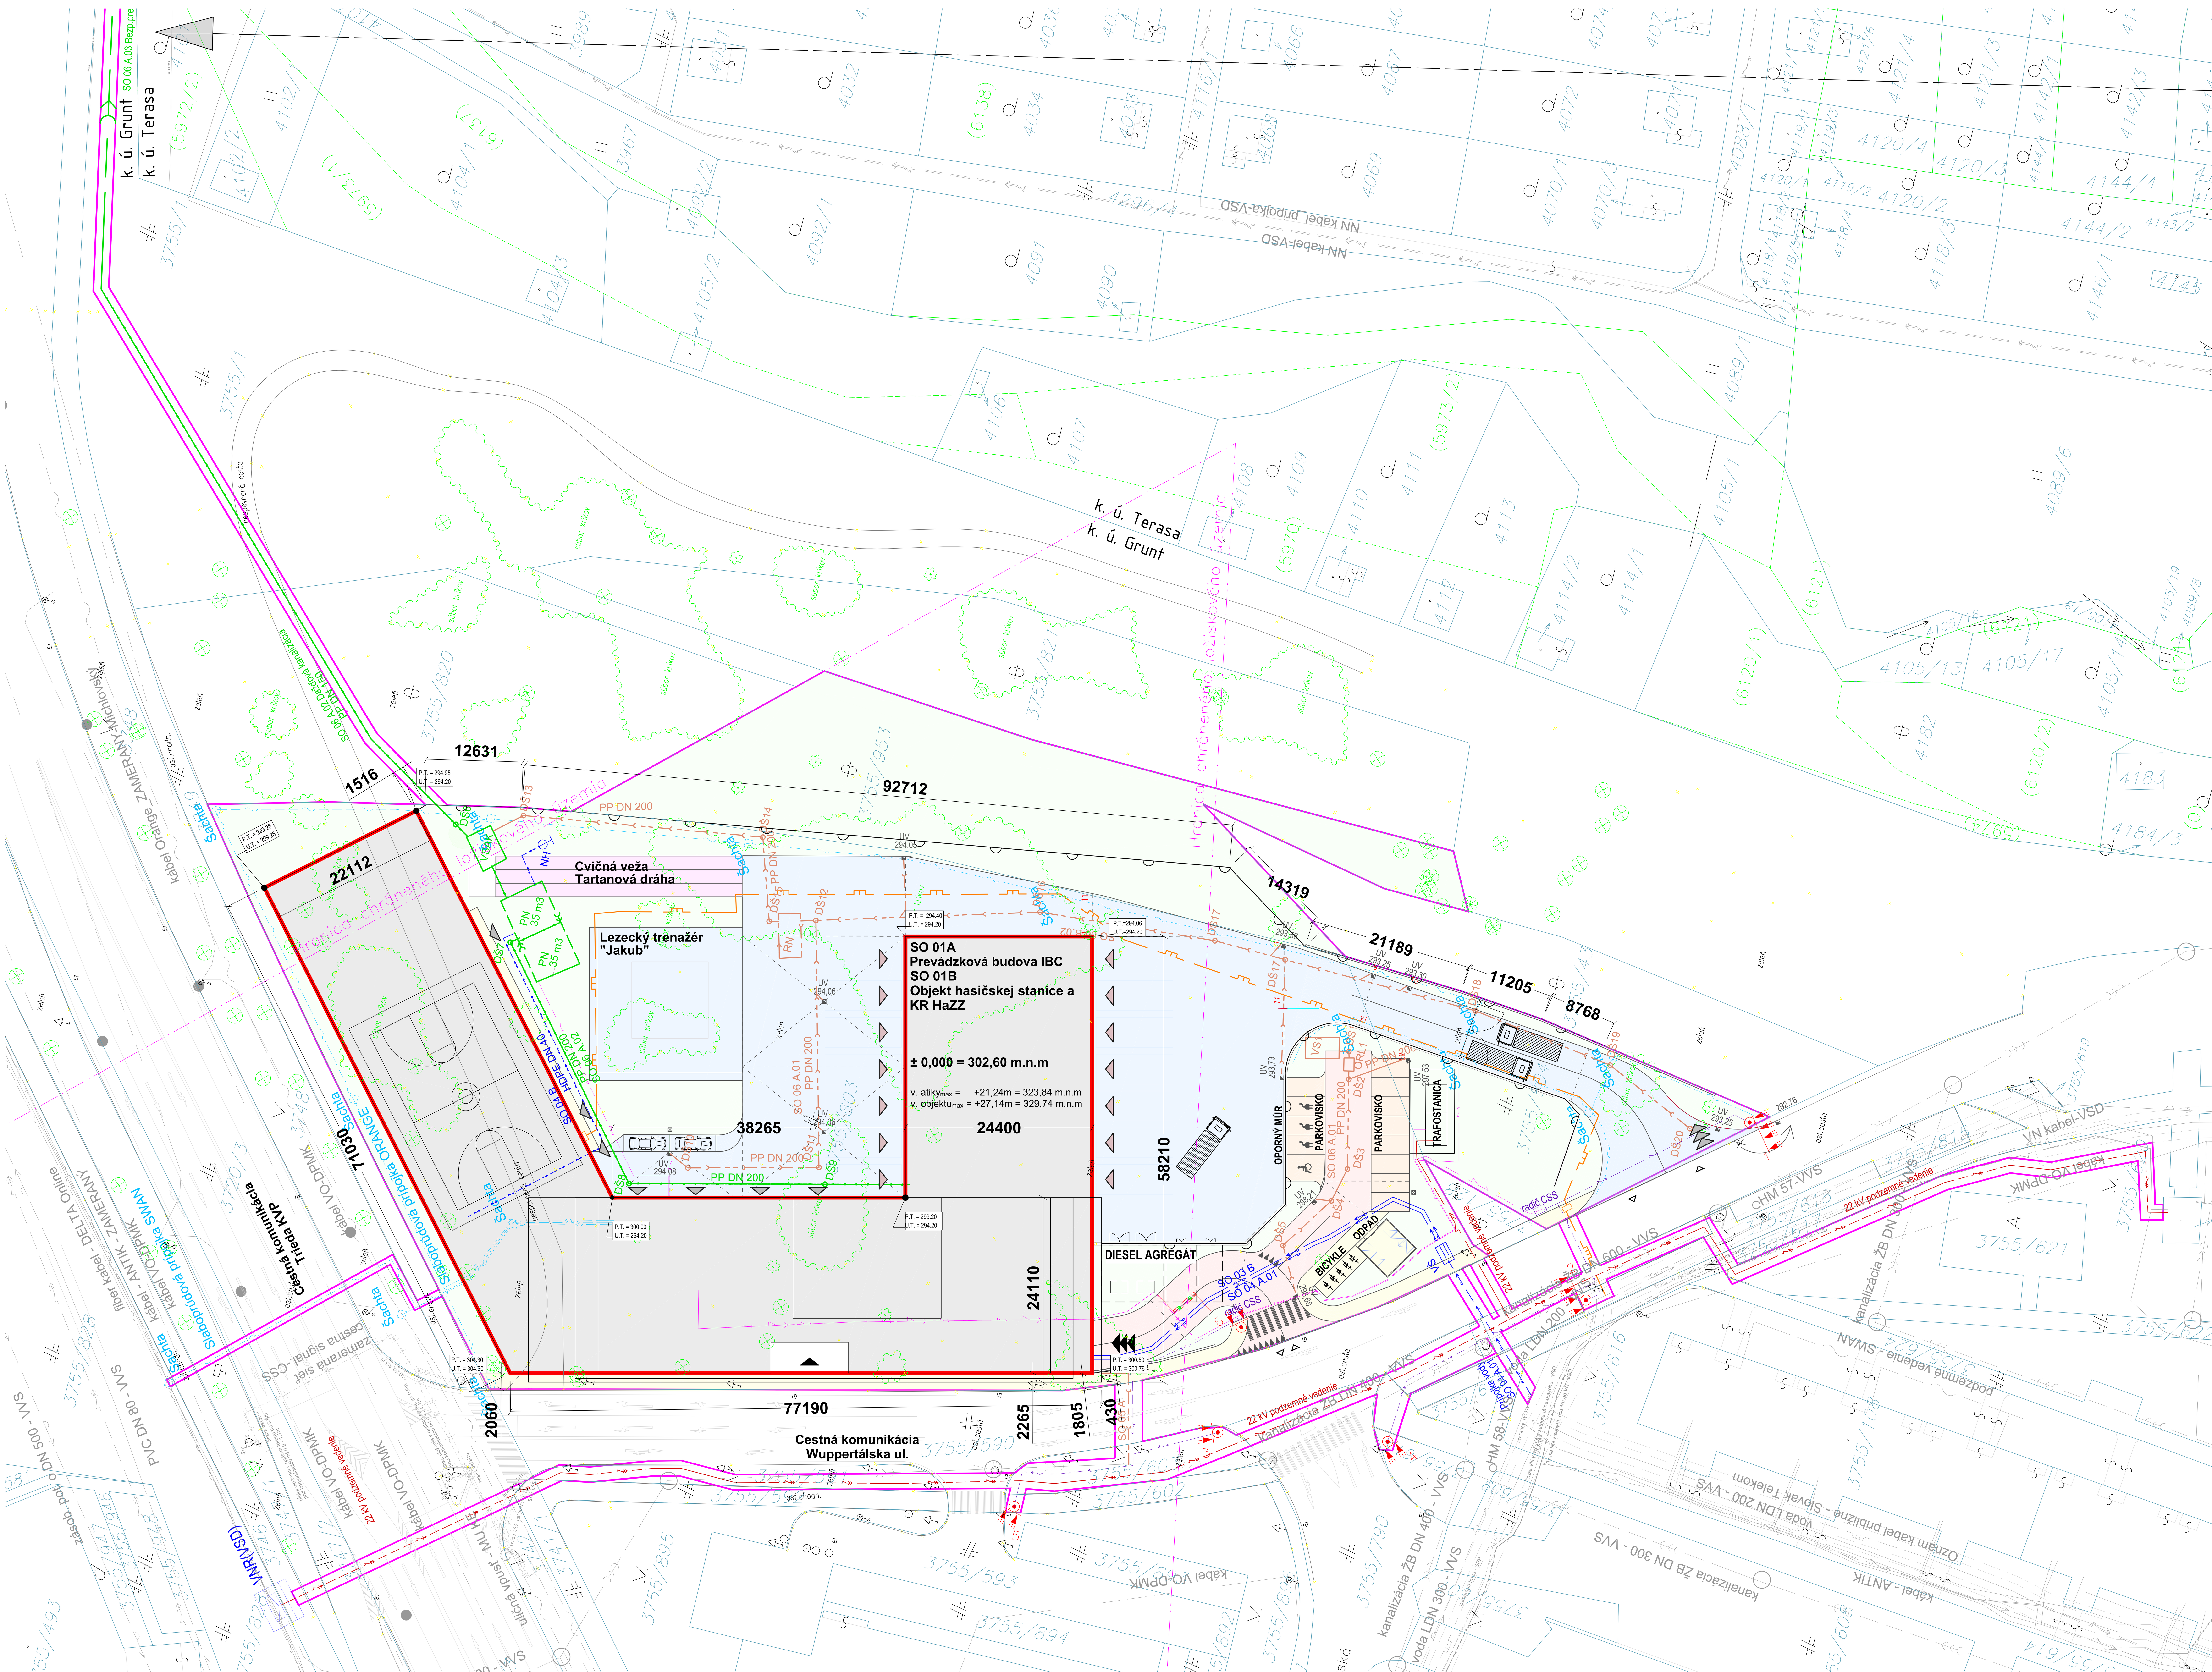

POKRAČOVANIE GRAFICKÉHO ZNÁZORNENIA VÝPUSTNÉHO OBJEKTU:

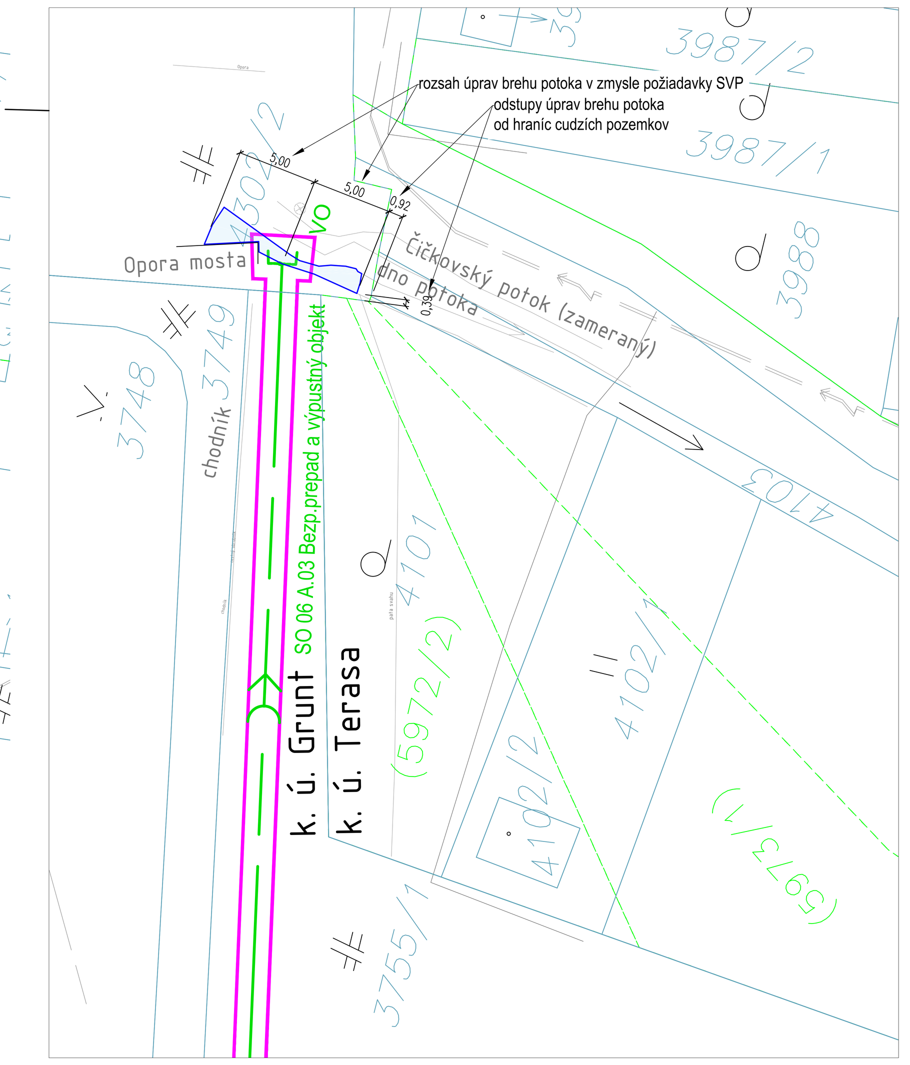

LEGENDY:

- HRANICE POZEMKOV C-KN
- HRANICE POZEMKOV E-KN
- HRANICE KATASTRÁLNYCH ÚZEMÍ
- GEODETICKY ZAMERANÝ STAV
- OBRYS NAVRHOVANEJ BUDOVY NA ÚROVNI TERÉNU
- OBVOD STAVBY, VRÁTANE OCHRANNÝCH PÁSIEM NOVONAVRHOVANÝCH INŽINIERSKYCH SIETÍ
- NAVRHOVANÉ OPLOTENIE dl.162,2 m
- NAVRHOVANÝ OPORNÝ MÚR dl. 98,4 m
- ÚPRAVA BREHOV POTOKA V DĹŽKE 2x5 m (požiadavka SVP) - predpokladá sa úprava spočívajúca vo vyčistení brehu potoka od nežiadúceho porastu a spevnení betónovými tvárnicami, podľa upresnených požiadaviek SVP v ďalšom stupni PD

POPIS EXISTUJÚCICH SIETÍ

- Oznamovací kábel zameraný - Slovak Telekom a.s.
- Oznamovací kábel približne - Slovak Telekom a.s.
- VN kábel - VSD a.s.
- VN kábel - zameraný - VSD a.s.
- NN kábel - VSD a.s.
- NN kábel cca 1 m od zameraného VN kabla - VSD a.
- NN kábel prípojka - VSD a.s.
- NN vzduch - VSD a.s.
- VN kábel - Labaš
- Plyn STL 1 - SPP
- Plyn STL zameraná sieť - SPP
- Ochranné pásmo plynu 1 m - SPP
- Bezpečnostné pásmo plynu 2 m - SPP
- Podzemné vedenie - SWAN
- Vodovod - VVS
- Kanalizácia - VVS
- Kanalizačná šachta - VVS
- Kábel Orange ZAMERANÝ- Michlovský
- Priebeh kábla Orange - podklad siete Labaš
- Kábel VO - v správe DPMK
- Uličná vpusť - Magistrát mesta Košice
- Cestná signalizácia - CSS
- Cestná signalizácia - zameraná sieť- CSS
- Kábel - ANTIK
- Fiber kabel - DELTA online

NAVRHOVANÉ INŽINIERSKE SIETE

SO 04 A.01
- Prípojka pitnej vody DN 80
- Prívod pitnej vody
- VŠ Vodomerná šachta pre dva vodomery
- NH Nadzemný hydrant DN 100
- Prívod vody ku požiarnej nádrži

SO 05 A
- Prípojka splaškovej kanalizácie
- RŠ Revízna šachta, na splaškovej a tukovej kanalizácii

SO 06 A.01
- Dažďová kanalizácia zo striech vedená do PN
- DŠ Revízna šachta, na dažďovej kanalizácii, plastová ø 600
- PN Nádrž dažďovej/požiarnej vody / bezpečnostný prepad do vsakovania, 2x 35m3, celkový objem 70m^3
- VSAK Vsakovací objekt / bloky 600x600mm
- VO Výpustný objekt / čičkovský potok
- Bezpečnostný prepad do vsakovacieho systému potoka

SO 06 A.02
- Dažďová kanalizácia z parkoviska vedená do ORL
- DŠ Revízna šachta, na dažďovej kanalizácii, plastová ø 600
- ORL Odlučovač ropných látok betonový natura 65 S-II,objem 65m^3, nel 0,1mg
- VSAK Vsakovací objekt / bloky 600x600mm
- RN Retenčná nádrž 70m^3

SO 07 A, SO 05 B
- NN vedenie
- VN vedenie

SO 08 A
- Vedenie plynu

SO 10 A
- Slaboprúdové rozvody

LEGENDA SPEVNENÝCH PLÔCH

- Pojazdné plochy - asfaltobetón
- Pojazdné plochy - cementový betón
- Plochy chodníkov - betónová dlažba
- Plochy parkovísk - betónová dlažba
- Plochy cvičnej dráhy - športový povrch Tartan
- Plochy zelene

LEGENDA ZNAČIEK

- 1 – 6 Predbežný návrh - predpokladané rozmiestnenie cestnej svetelnej signalizácie
- hlavný vstup do budovy
- vedľajšie vstupy do budovy
- vjazd na pozemok
- vjazd do podzemných garáží
- vjazd do garáží - hasiči
- listnatý strom
- krík, skupina krov

OBJEKTOVÁ SKLADBA

SO 01A	Prevádzková budova IBC
SO 02A	Areálová dopravná infraštruktúra a spevnené plochy
SO 03A	Plochy pre výcvik a fyzickú prípravu zložiek IZS
SO 04A	Zásobovanie vodou
SO 05A	Splašková kanalizácia - prípojka a areálový rozvod
SO 06A	Dažďová kanalizácia
SO 07A	Zásobovanie elektrickou energiou
SO 08A	STL pripojovací plynovod
SO 09A	Telekomunikačná prípojka
SO 10A	Vnútroareálové rozvody slaboprúdovej infraštruktúry
SO 11A	Oplotenie areálu
SO 12A	Oporný múr
SO 13A	Sadové úpravy
SO 14A	Trafostanica - stavebná časť
SO 15A	NZE - stavebná časť
SO 01B	Objekt hasičskej stanice KR HaZZ
SO 02B	Spevnené plochy pre objekt HS
SO 03B	Prívod vody pre objekt HS
SO 04B	Prívod vody do PN
SO 05B	NN prípojka pre objekt HS

PLOŠNÉ BILANCIE

	PLOCHA m^2	INDEX	%
PLOCHA POZEMKOV	11 903,0	1,00	100
ZASTAVANÁ PLOCHA OBJEKTU	3 957,72	0,332	33,2
SPEVNENÉ PLOCHY	4 415,53	0,371	37,1
PLOCHA ZELENE NA TERÉNE	3 592,38	0,301	30,1

BILANCIE PARKOVACÍCH MIEST:

INTERIÉR BUDOVY: 84 pm
EXTERIÉR: 15 pm

Výškový systém: BpV
Súradnicový systém: JTSK

Ing. Elena MARCINOVÁ, autorizovaný stavebný inžinier, 4875 * A1, Komplexná architektonická a inžinierska činnosť

PROJEKT PRE ÚZEMNÉ ROZHODNUTIE

JFcon

Valbek

Názov stavby	Košice IBC a HS, výstavba objektov	Spracovateľ projektu JFcon, s.r.o. Družstevná 942/6 031 01 Liptovský Mikuláš	Generálny projektant Valbek SK, spol. s r.o. Eurovea Central 1, Pribinova 4 811 09 Bratislava
Miesto stavby	Wuppertálska ulica		
Investor	Ministerstvo vnútra Slovenskej republiky, Pribinova č.2		
Zodpov. projektant	Ing. Peter Lobotka, PhD.		dátum 09/2024 (v02/2026 - zaprac. pripom. stav.úradu)
HIP	Ing. Elena Marcinová		mierka 1:250
Vypracoval	Ing. Elena Marcinová a kolektív		č. výkresu D.1
Názov výkresu	Koordinačná situácia		