
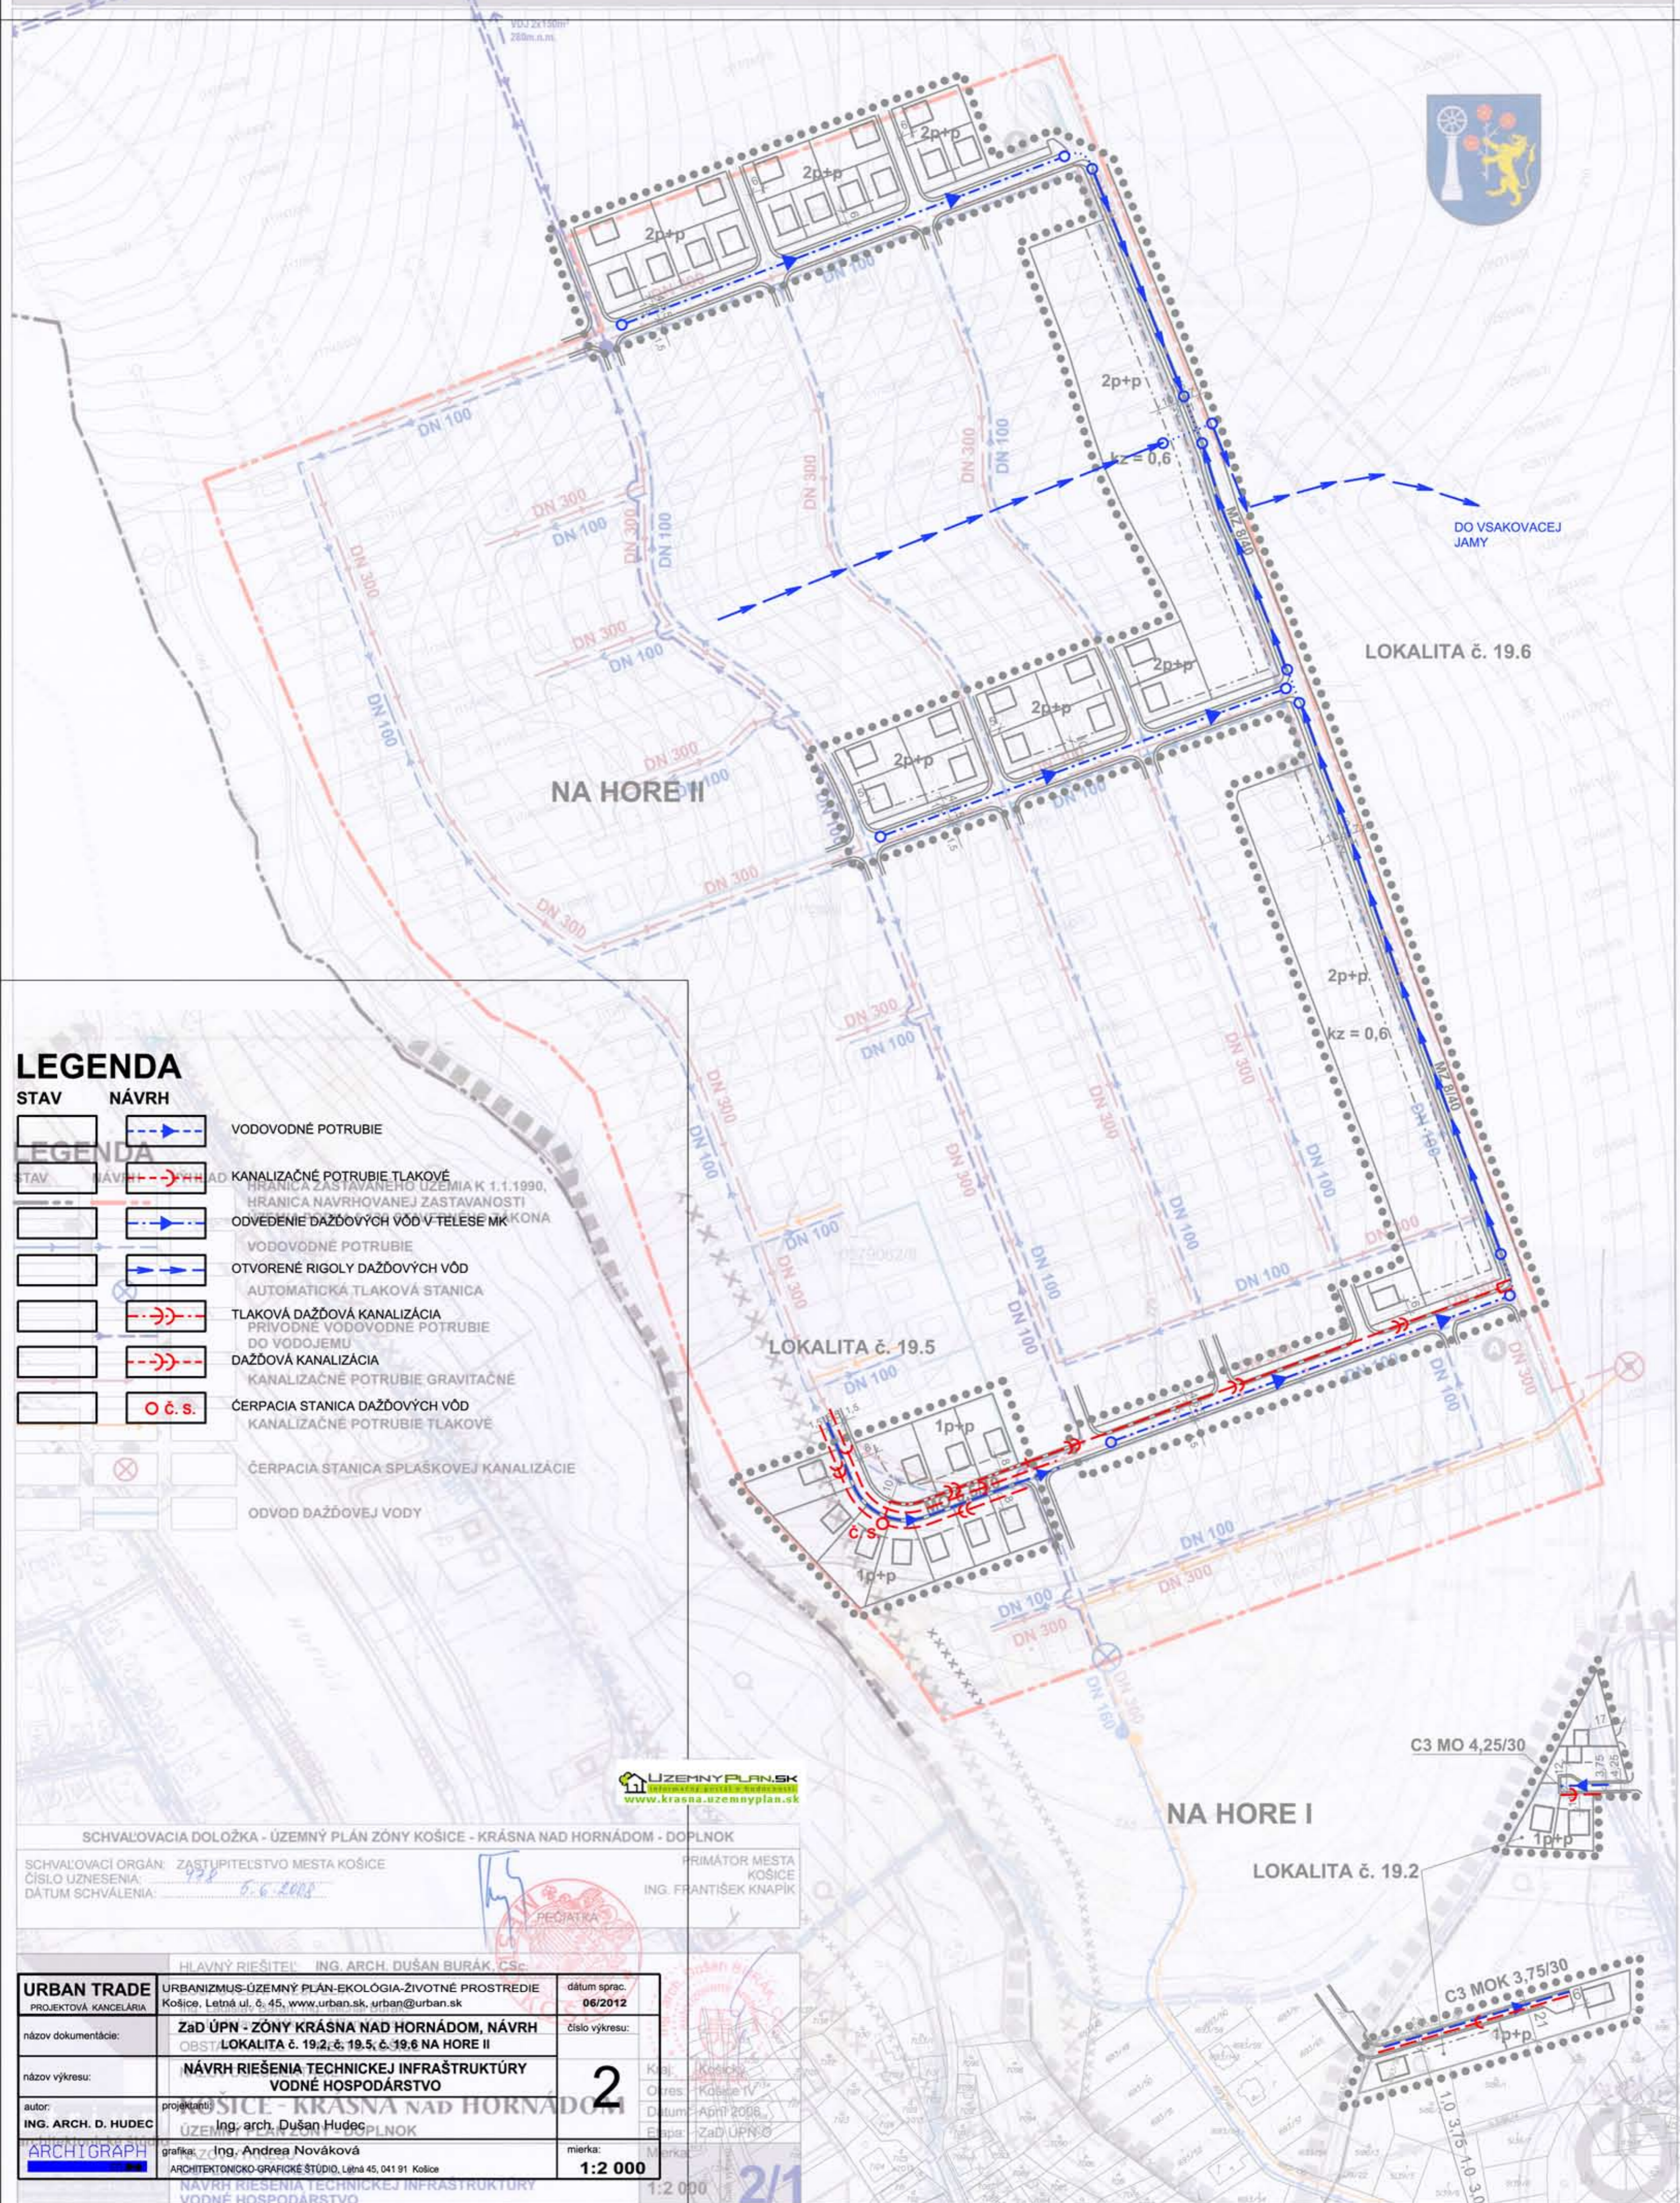


ZMENY A DOPLNKY ÚZEMNÉHO PLÁNU - ZÓNY KRÁSNA NAD HORNÁDOM

DOPLNOK ÚZEMNÉHO PLÁNU ZÓNY KRÁSNA NAD HORNÁDOM

LOKALITA č. 19.2, č. 19.5, č. 19.6 NA HORE II

LOKALITA NA HORE II NÁVRH M 1 : 2 000

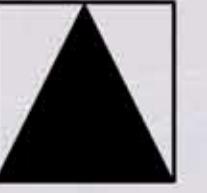

LEGENDA

STAV	NÁVRH	LEGENDA
		VODOVODNÉ POTRUBIE
		KANALIZAČNÉ POTRUBIE TLAKOVÉ
		ODVĚDENIE DAŽĎOVÝCH VŮD V TELESE MK KONA
		VODOVODNÉ POTRUBIE
		OTVORENÉ RIGOLY DAŽĎOVÝCH VŮD
		AUTOMATICKÁ TLAKOVÁ STANICA
		TLAKOVÁ DAŽĎOVÁ KANALIZÁCIA
		PRIVODNÉ VODOVODNÉ POTRUBIE DO VODOJEMU
		DAŽĎOVÁ KANALIZÁCIA
		KANALIZAČNÉ POTRUBIE GRAVITAČNÉ
		ČERPACIA STANICA DAŽĎOVÝCH VŮD
		KANALIZAČNÉ POTRUBIE TLAKOVÉ
		ČERPACIA STANICA SPLÁŠKOVEJ KANALIZÁCIE
		ODVOD DAŽĎOVEJ VODY

SCHVALOVACIA DOLOŽKA - ÚZEMNÝ PLÁN ZÓNY KOŠICE - KRÁSNA NAD HORNÁDOM - DOPLNOK

SCHVALOVACÍ ORGÁN: ZASTUPITELSTVO MESTA KOŠICE
 ČÍSLO UZNESENIA: 432
 DÁTUM SCHVÁLENIA: 6.6.2012

PRIMÁTOR MESTA KOŠICE
 ING. FRANTIŠEK KNAPIK

Hlavný riešiteľ: ING. ARCH. DUŠAN BURÁK, CSc.		dátum sprac.: 06/2012	
URBAN TRADE PROJEKTOVÁ KANCELÁRIA	URBANIZMUS-ÚZEMNÝ PLÁN-EKOLOGIA-ZIVOTNÉ PROSTREDIE Košice, Letná ul. č. 45, www.urban.sk, urban@urban.sk	číslo výkresu:	
názov dokumentácie:	Zaď ÚPN - ZÓNY KRÁSNA NAD HORNÁDOM, NÁVRH OBST. LOKALITA č. 19.2, č. 19.5, č. 19.6 NA HORE II	2	
názov výkresu:	NÁVRH RIEŠENIA TECHNICKEJ INFRAŠTRUKTÚRY VODNÉ HOSPODÁRSTVO	2/1	
autor:	projektant: Ing. arch. Dušan Hudec	Kraj: Košický	
ING. ARCH. D. HUDEC	Ing. arch. Dušan Hudec	Okres: Košice IV	
ARCHITGRAPH	grafika: Ing. Andrea Nováková	Datum: April 2008	
	ARCHITEKTONICKO-GRAFICKÉ ŠTÚDIO, Letná 45, 041 91 Košice	Mera: Zaď ÚPN-Č	
	NÁVRH RIEŠENIA TECHNICKEJ INFRAŠTRUKTÚRY VODNÉ HOSPODÁRSTVO	Mierka: 1:2 000	

