


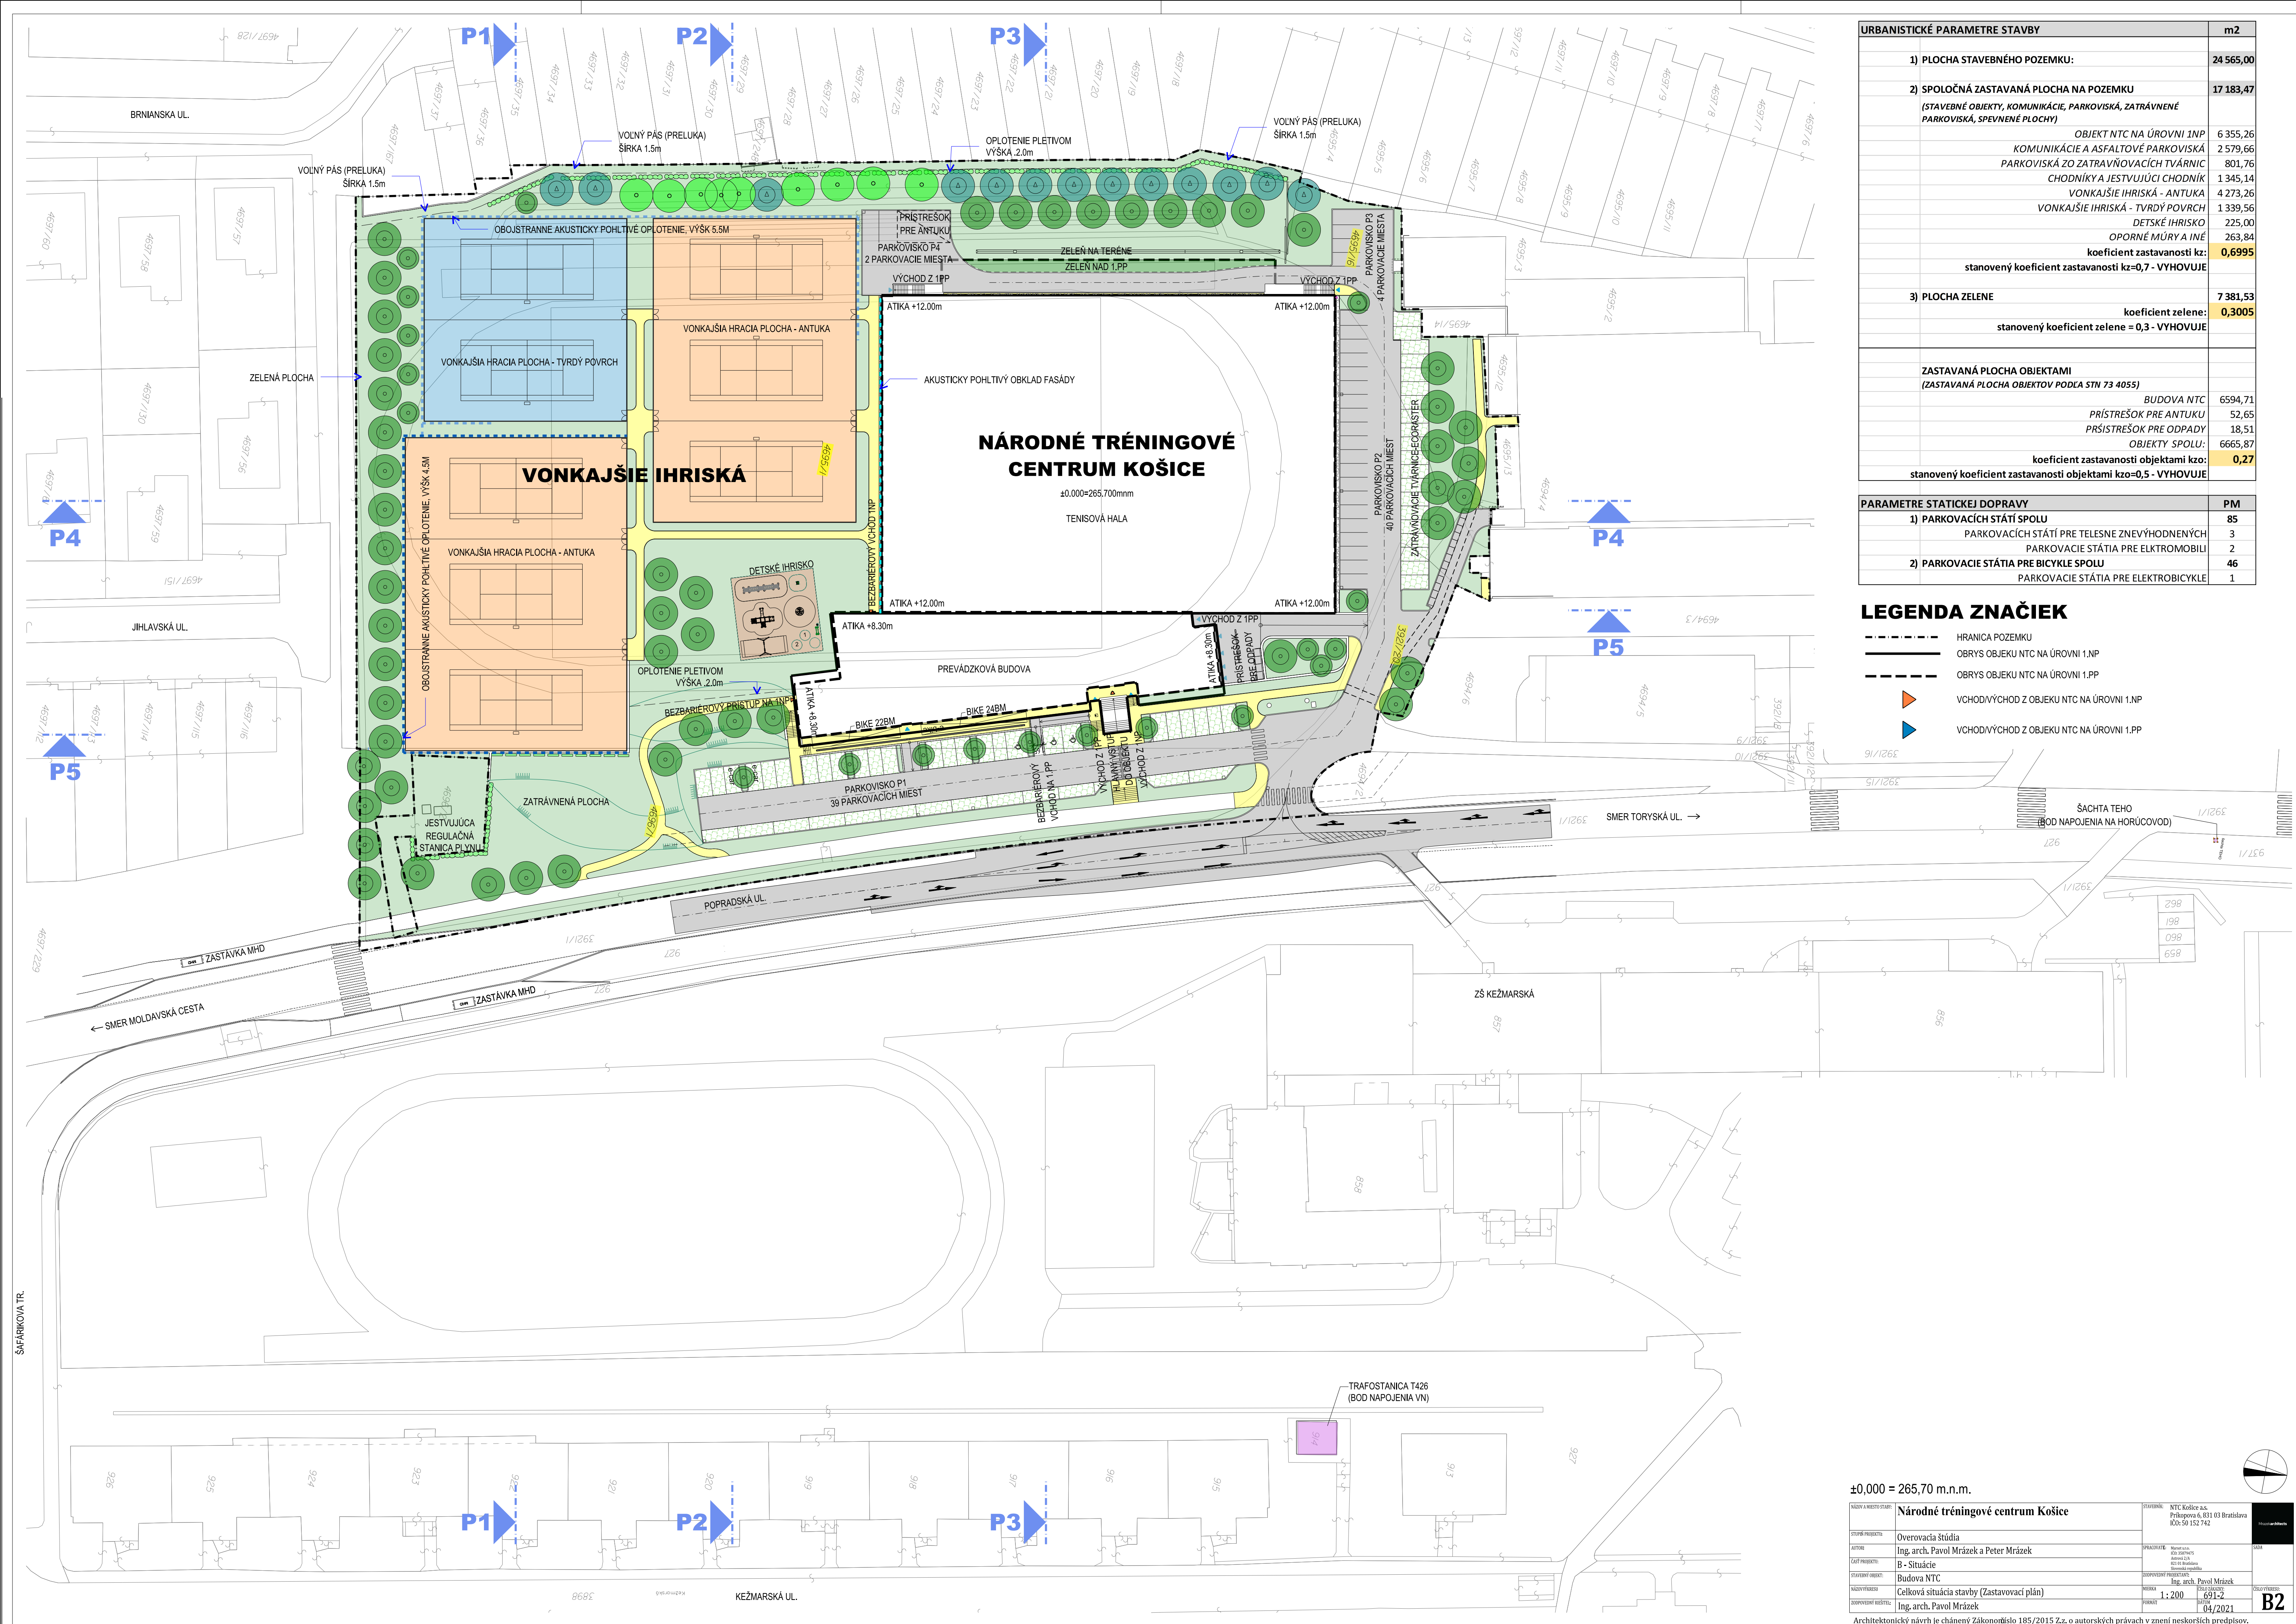

URBANISTICKÉ PARAMETRE STAVBY		m2
1) PLOCHA STAVEBNÉHO POZEMKU:		24 565,00
2) SPOLOČNÁ ZASTAVANÁ PLOCHA NA POZEMKU		17 183,47
(STAVEBNÉ OBJEKTY, KOMUNIKÁCIE, PARKOVISKÁ, ZATRAVNENÉ PARKOVISKÁ, SPEVNENÉ PLOCHY)		
OBJEKT NTC NA ÚROVNI 1NP		6 355,26
KOMUNIKÁCIE A ASFALTOVÉ PARKOVISKÁ		2 579,66
PARKOVISKÁ ZO ZATRAVNŔOVACÍCH TVÁRNÍK		801,76
CHODNÍKY A JESTVUJÚCI CHODNÍK		1 345,14
VONKAJŠIE IHRISKÁ - ANTUKA		4 273,26
VONKAJŠIE IHRISKÁ - TVRDÝ POVRCH		1 339,56
DETSKÉ IHRISKO		225,00
OPORNÉ MÚRY A INÉ		263,84
koeficient zastavanosti kz:		0,6995
stanovený koeficient zastavanosti kz=0,7 - VYHOVUJE		
3) PLOCHA ZELENE		7 381,53
koeficient zelene:		0,3005
stanovený koeficient zelene = 0,3 - VYHOVUJE		
ZASTAVANÁ PLOCHA OBJEKTAMI		
(ZASTAVANÁ PLOCHA OBJEKTŔV PODĽA STN 73 4055)		
BUDOVA NTC		6594,71
PRÍSTREŠOK PRE ANTUKU		52,65
PRÍSTREŠOK PRE ODPADY		18,51
OBJEKTY SPOLU:		6665,87
koeficient zastavanosti objektami kzo:		0,27
stanovený koeficient zastavanosti objektami kzo=0,5 - VYHOVUJE		
PARAMETRE STATICKEJ DOPRAVY		PM
1) PARKOVACÍCH STÁTÍ SPOLU		85
PARKOVACÍCH STÁTÍ PRE TELESNE ZNEVÝHODNENÝCH		3
PARKOVACIE STÁTIA PRE ELEKTROMOBILI		2
2) PARKOVACIE STÁTIA PRE BICYKLE SPOLU		46
PARKOVACIE STÁTIA PRE ELEKTROBICYKLE		1

- LEGENDA ZNAČIEK**
- HRANICA POZEMKU
 - OBRYŠ OBJEKTU NTC NA ÚROVNI 1.NP
 - OBRYŠ OBJEKTU NTC NA ÚROVNI 1.PP
 - ▶ VCHOD/VÝCHOD Z OBJEKTU NTC NA ÚROVNI 1.NP
 - ▶ VCHOD/VÝCHOD Z OBJEKTU NTC NA ÚROVNI 1.PP

00,000 = 265,70 m.n.m.					
NÁZOV A Miesto stavby:	Národné tréningové centrum Košice			STAVBA:	NTC Košice s.r.o. Prilákovce 4, 031 03 Bratislava IČO: 50 152 742
STAVBYNÝCH:	Overovacia štúdia				
ČASŤ PROJEKTU:	Ing. arch. Pavol Mrázek a Peter Mrázek			PRACOVNÍK:	Katariína Štefániková Košice 241 032 01 Košice Stavba v spolupráci
STAVBYNÝCH:	B - Situácie				
STAVBYNÝCH:	Budova NTC				
NÁSTUPNÝCH:	Celková situácia stavby (Zastavovací plán)			ODPOVEDNÝ PRACOVNÍK:	Ing. arch. Pavol Mrázek
DOPROJEKTOVÝCH:	Ing. arch. Pavol Mrázek			VEĽKOSŤ:	1:200
STAVBA:				PRÁRAT:	691-2
					04/2021
Architektonický návrh je chránený Zákonom č. 185/2015 Z.z. o autorských právach v znení neskorších predpisov.					