


UŠ - IBV KOŠICE SUCHÁ DOLINA

M - 1:1000

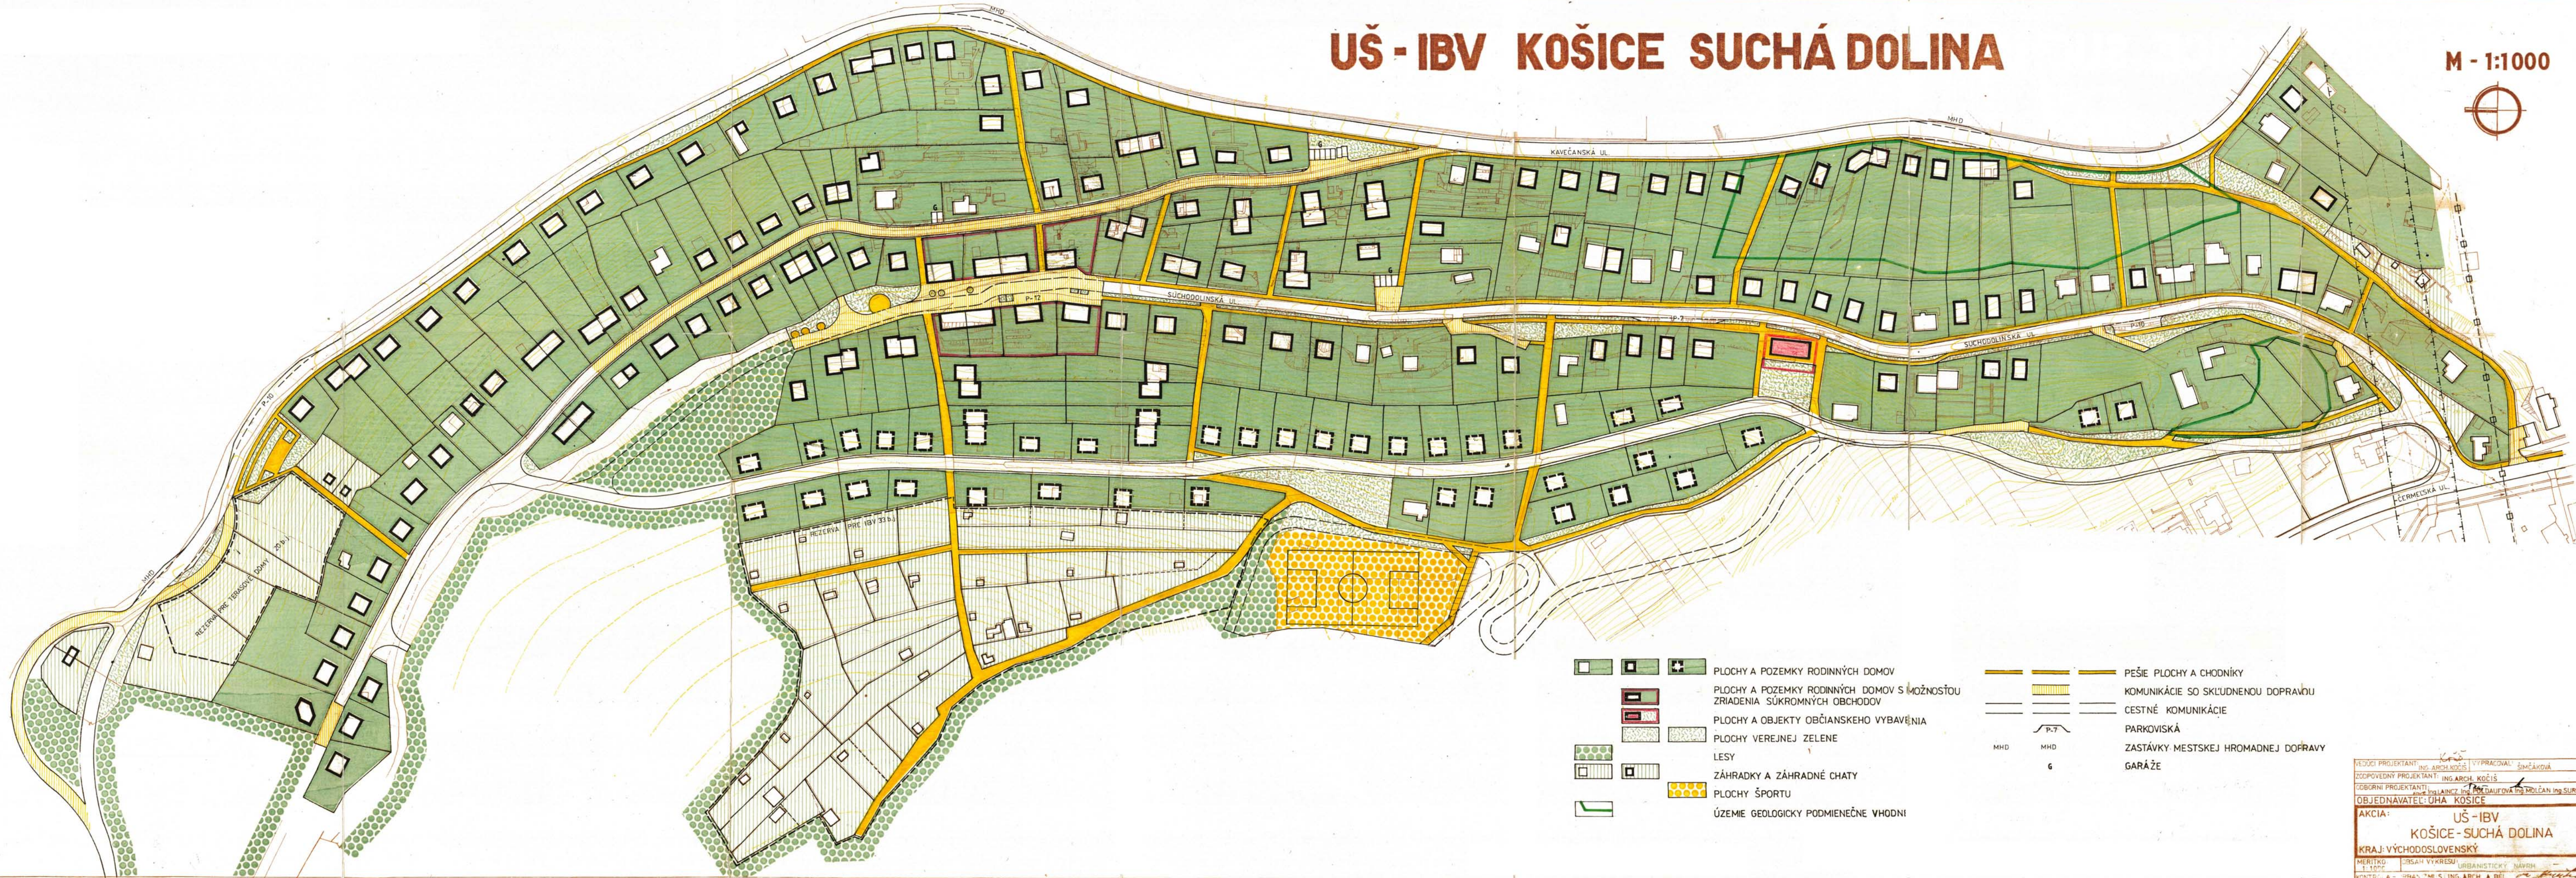

- PLOCHY A POZEMKY RODINNÝCH DOMOV
- PLOCHY A POZEMKY RODINNÝCH DOMOV S MOŽNOSŤOU ZRIADENIA SÚKROMNÝCH OBCHODOV
- PLOCHY A OBJEKTY OBČIANSKEHO VYBAVENIA
- PLOCHY VEREJNEJ ZELENE
- LESY
- ZÁHRADKY A ZÁHRADNÉ CHATY
- PLOCHY ŠPORTU
- ÚZEMIE GEOLOGICKY PODMIENEČNE VHDNI

- PEŠIE PLOCHY A CHODNÍKY
- KOMUNIKÁCIE SO SKLUDNENOU DOPRAVOU
- CESTNÉ KOMUNIKÁCIE
- PARKOVISKÁ
- ZASTÁVKY MESTSKEJ HROMADNEJ DOPRAVY
- GARÁŽE

VEDÚCI PROJEKTANT: ING. ARCH. KOČIŠ	VYPRACOVAL: SIMČÁKOVÁ	STAVOPROJEKT KOŠICE
ZODPOVEDNÝ PROJEKTANT: ING. ARCH. KOČIŠ	URBANISTICKÉ STREDISKO	SVERMOVÁ ZŠ TEL. 316 11-15
OBJEDNÁVATEL: ÚHA KOŠICE	VEDÚCI INŽINIER: ING. BALAZS	VEDÚCI INŽINIER: ING. BALAZS
AKCIA: UŠ - IBV	KOŠICE - SUCHÁ DOLINA	DÁTUM: JÚL 1990
KRAJ: VÝCHODOSLOVENSKÝ	FORMÁT: 1/4 A4	STUPEŇ: ÚPN-2
MÉRITRO: 1:1000	Č. AKCIE: 732 60	Č. V. 2