
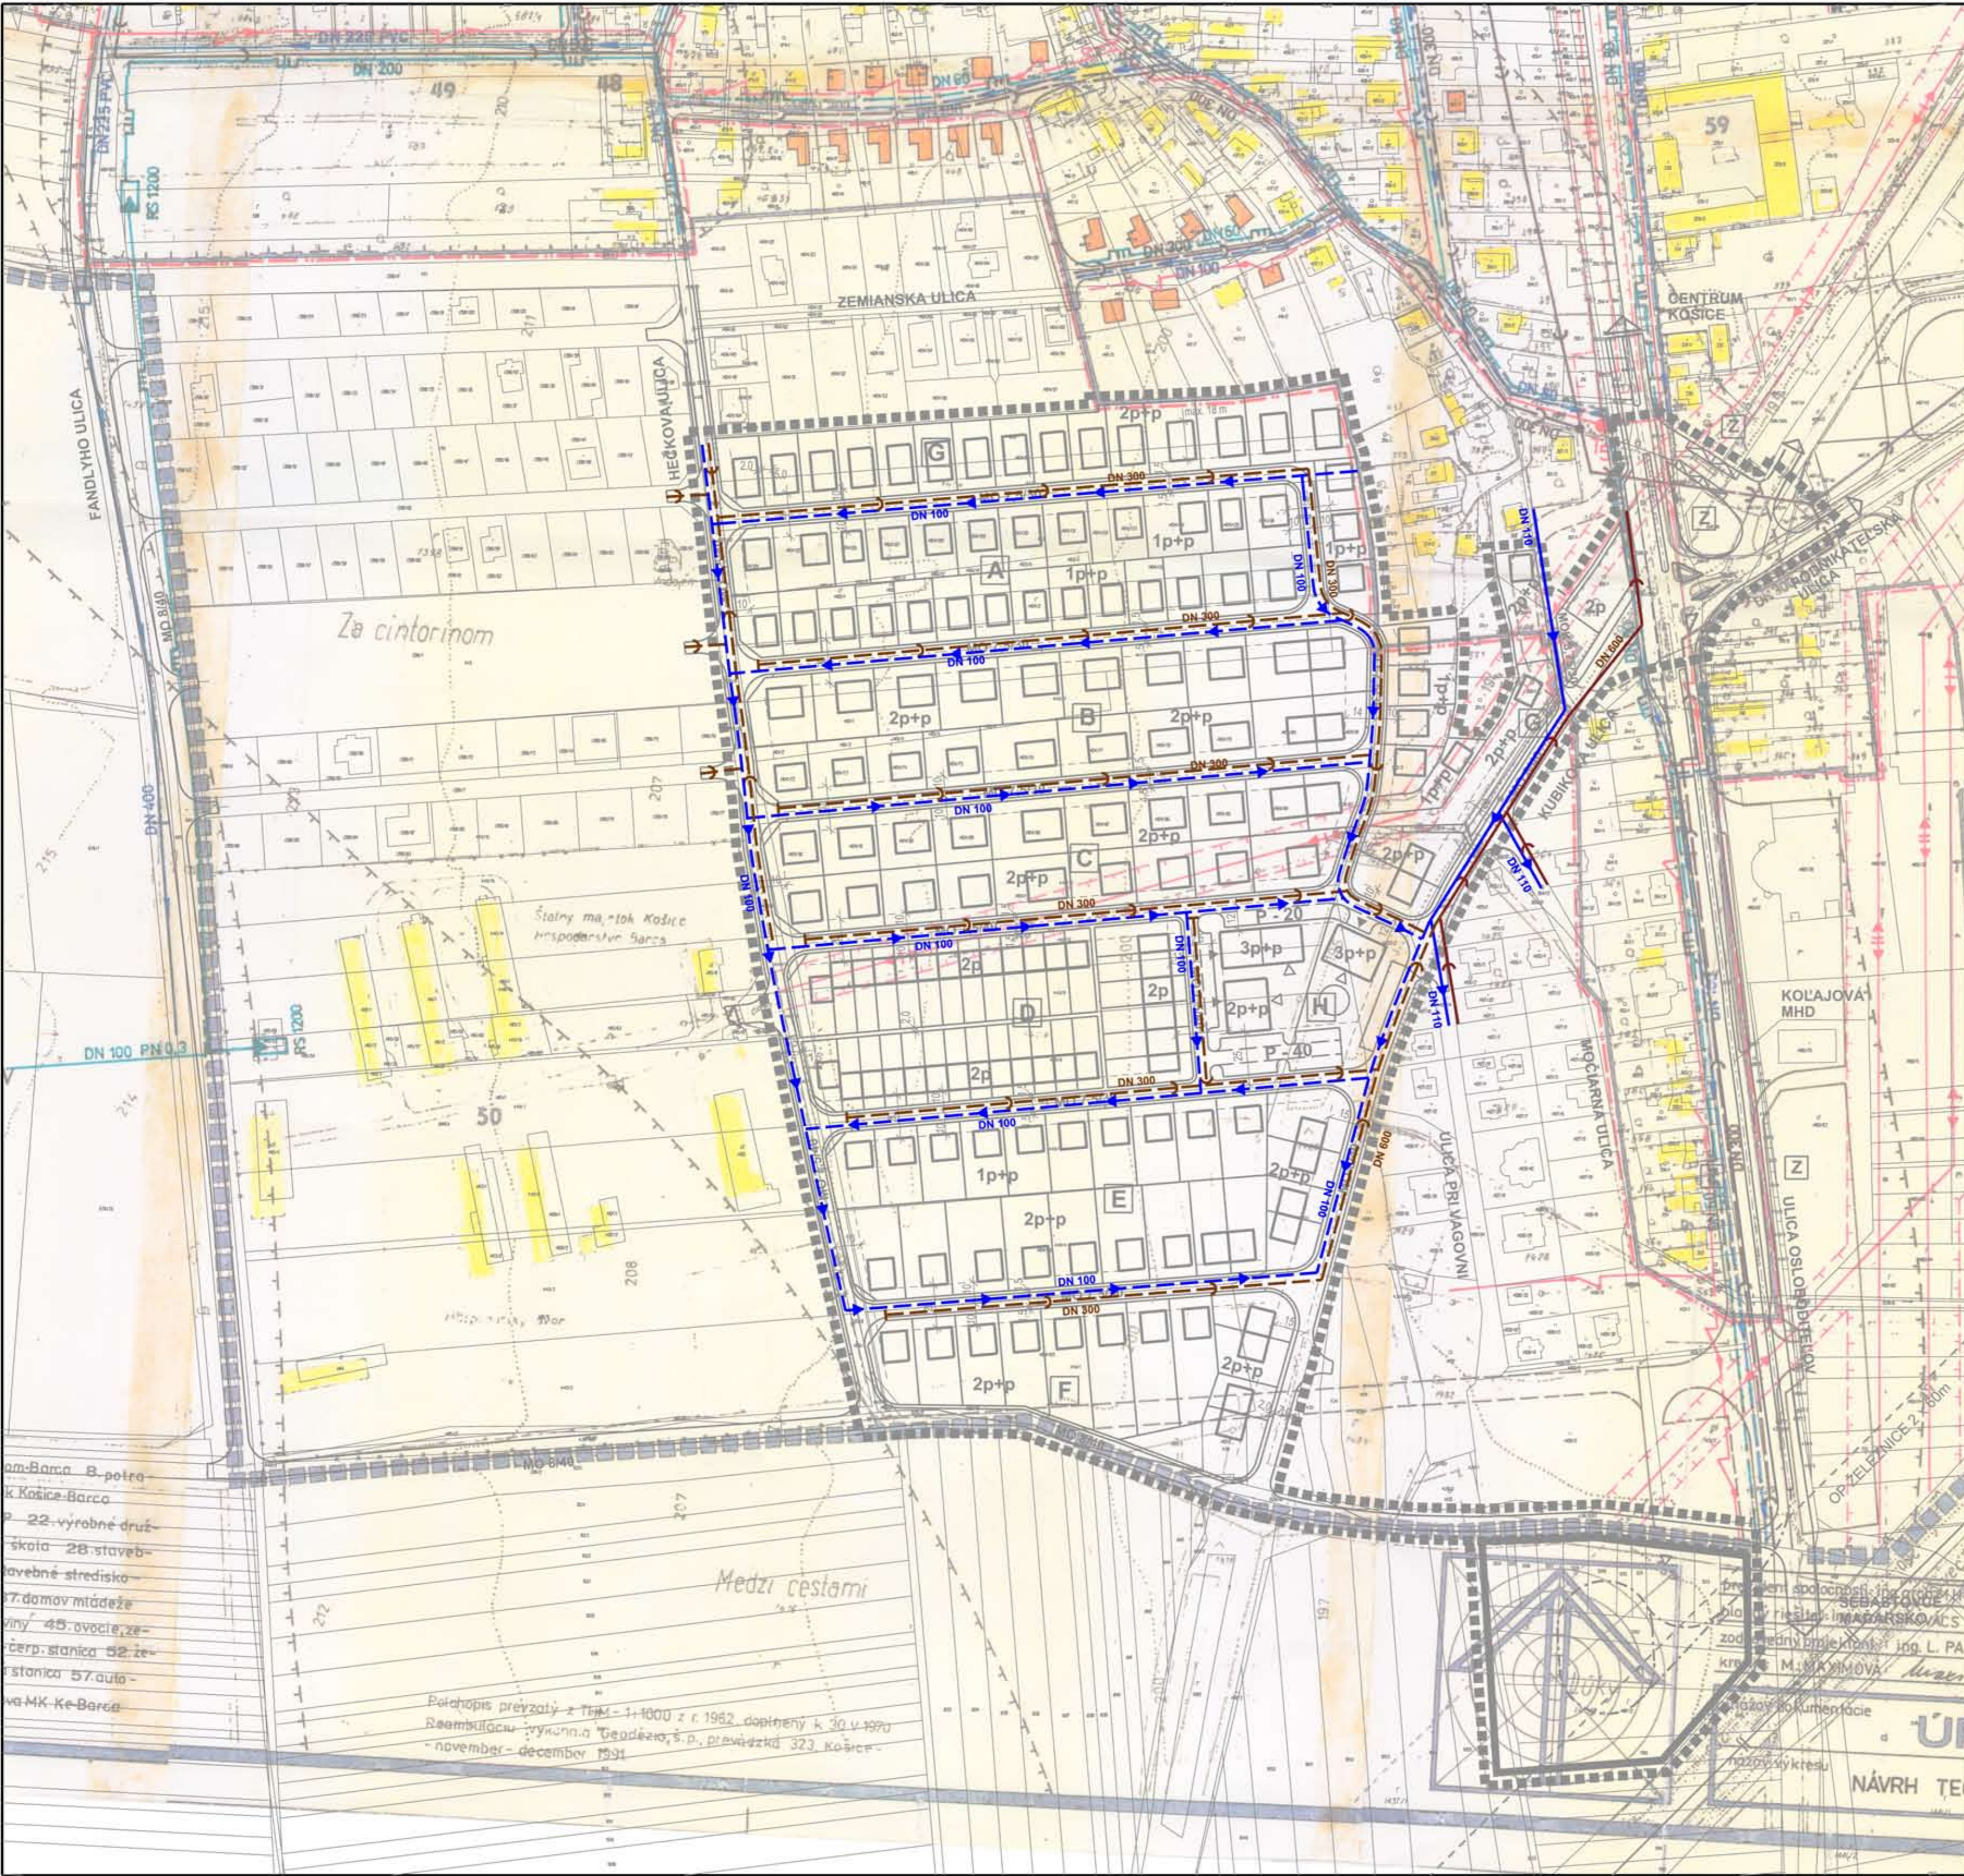


ZMENY A DOPLNKY ÚZEMNÉHO PLÁNU ZÓNY BARCA M 1 : 2 000 LOKALITA č. 17.2., IBV PRI HOSPODÁRSKOM DVORE

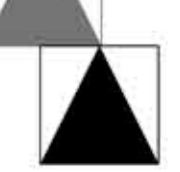

LEGENDA

	hranica riešeného územia
	hranica intravilánu k 1.9.1966
	katastrálna hranica sídla
	katastrálna hranica
	mes hraniča riešeného územia a
	hraniča súčasne zastavaného územia
	vodovod
	kanalizácia
	elektrické rozvody 110 kV
	elektrické rozvody 22 kV
	elektrické rozvody NN 0,4 kV
	ochranné pásmo elektr. rozvodov
	elektrické rozvody 22 kV - - kábelové podzemné
	telefón - kábel - podzemný
	teplo - rozvody
	plyn - rozvody
	regulačná stanica - plyn VTL/STL
	vodovod - jestvujúci
	kanalizácia - jestvujúca
	návrhov. elektrické rozvody NN 0,4 kV
	návrhov. plyn - rozvody
	návrhovaný vodovod
	návrhovaná kanalizácia

am-Barca B-potra
k Košice-Barca
22-výrobné druž
škola 28-staveb
vebné stredisko
17-damov mládeže
iny 45-ovocie,ze
čerp.stanica 52.ze
stanica 57.auto
va MK Ke-Barca

Reambuláciu vykonala Geodézia, s.p., prevádzka 323, Košice
- november - december 1991


