

MIESTNA KOMUNIKÁCIA: VPS-U1.1 - komunikácia - C2 MO 6,0/30  
 VPS-U2.1 - komunikácia - D1 MOU 5,5/20  
 VPS-U3.1 - komunikácia - C3 MO 6,0/30  
 VPS-U4.1 - komunikácia - C3 MO 6,0/30

CHODNÍK: VPS-B1.2  
 VPS-B2.2  
 VPS-B3.2a  
 VPS-B3.2b  
 VPS-B3.2c  
 VPS-Z1.2a  
 VPS-Z1.2b  
 VPS-Z1.2c  
 VPS-Z1.2d  
 VPS-Z2.2  
 VPS-U1.2  
 VPS-U3.2  
 VPS-U4.2

ZEMNÝ KÁBEL NN VPS-B2.6  
 VPS-Z1.6  
 VPS-Z2.6  
 VPS-U1.6  
 VPS-U2.6  
 VPS-U3.6  
 VPS-U4.6

PODZEMNÉ VEDENIE VN VPS-B2.7  
 VPS-Z1.7  
 VPS-Z2.7  
 VPS-U1.7  
 VPS-U2.7  
 VPS-U3.7  
 VPS-U4.7

VEREJNÉ OSVETLENIE VPS-B2.8  
 VPS-B3.8  
 VPS-Z1.8  
 VPS-Z2.8  
 VPS-U1.8  
 VPS-U2.8  
 VPS-U3.8  
 VPS-U4.8

TRAFOSTANICA VPS-Z1.9  
 VPS-U4.9

PLYNOVOD VPS-B2.10  
 VPS-Z1.10  
 VPS-Z2.10  
 VPS-U1.10  
 VPS-U2.10  
 VPS-U3.10

VODOVOD: VPS-B2.3  
 VPS-Z1.3  
 VPS-Z2.3  
 VPS-U1.3  
 VPS-U2.3  
 VPS-U3.3  
 VPS-U4.3


KANALIZÁCIA SPLAŠKOVÁ: VPS-B3.4  
 VPS-B7.4  
 VPS-Z2.4  
 VPS-Z3.4  
 VPS-U1.4  
 VPS-U2.4  
 VPS-U3.4  
 VPS-U4.4

KANALIZÁCIA DAŽĎOVÁ: VPS-B7.5  
 VPS-Z3.5  
 VPS-U1.5  
 VPS-U4.5

KÓD REGULÁCNEHO BLOKU	DRUH VEREJNOPROSPEŠNEJ STAVBY
VPS-U1.1	1 = MIESTNA KOMUNIKÁCIA 2 = CHODNÍK 3 = VODOVOD 4 = KANALIZÁCIA SPLAŠKOVÁ 5 = KANALIZÁCIA DAŽĎOVÁ
	6 = ZEMNÝ KÁBEL NN 7 = PODZEMNÉ VEDENIE VN 8 = VEREJNÉ OSVETLENIE 9 = TRAFOSTANICE 10 = PLYNOVOD 11 = VODOJEM

LEGENDA:

- hranica regulačných celkov
- B1 regulačné bloky
- pešie chodníky
- pešie chodníky (geometria a poloha vrámci bloku variabilná, záväzný princíp prepojenia)
- cyklochodník
- komunikácie
- vedenie technickej infraštruktúry (vyčlenené parcely)
- vedenie technickej infraštruktúry (geometria a poloha vrámci bloku variabilná, záväzný princíp prepojenia)
- trafostanica
- vodojem

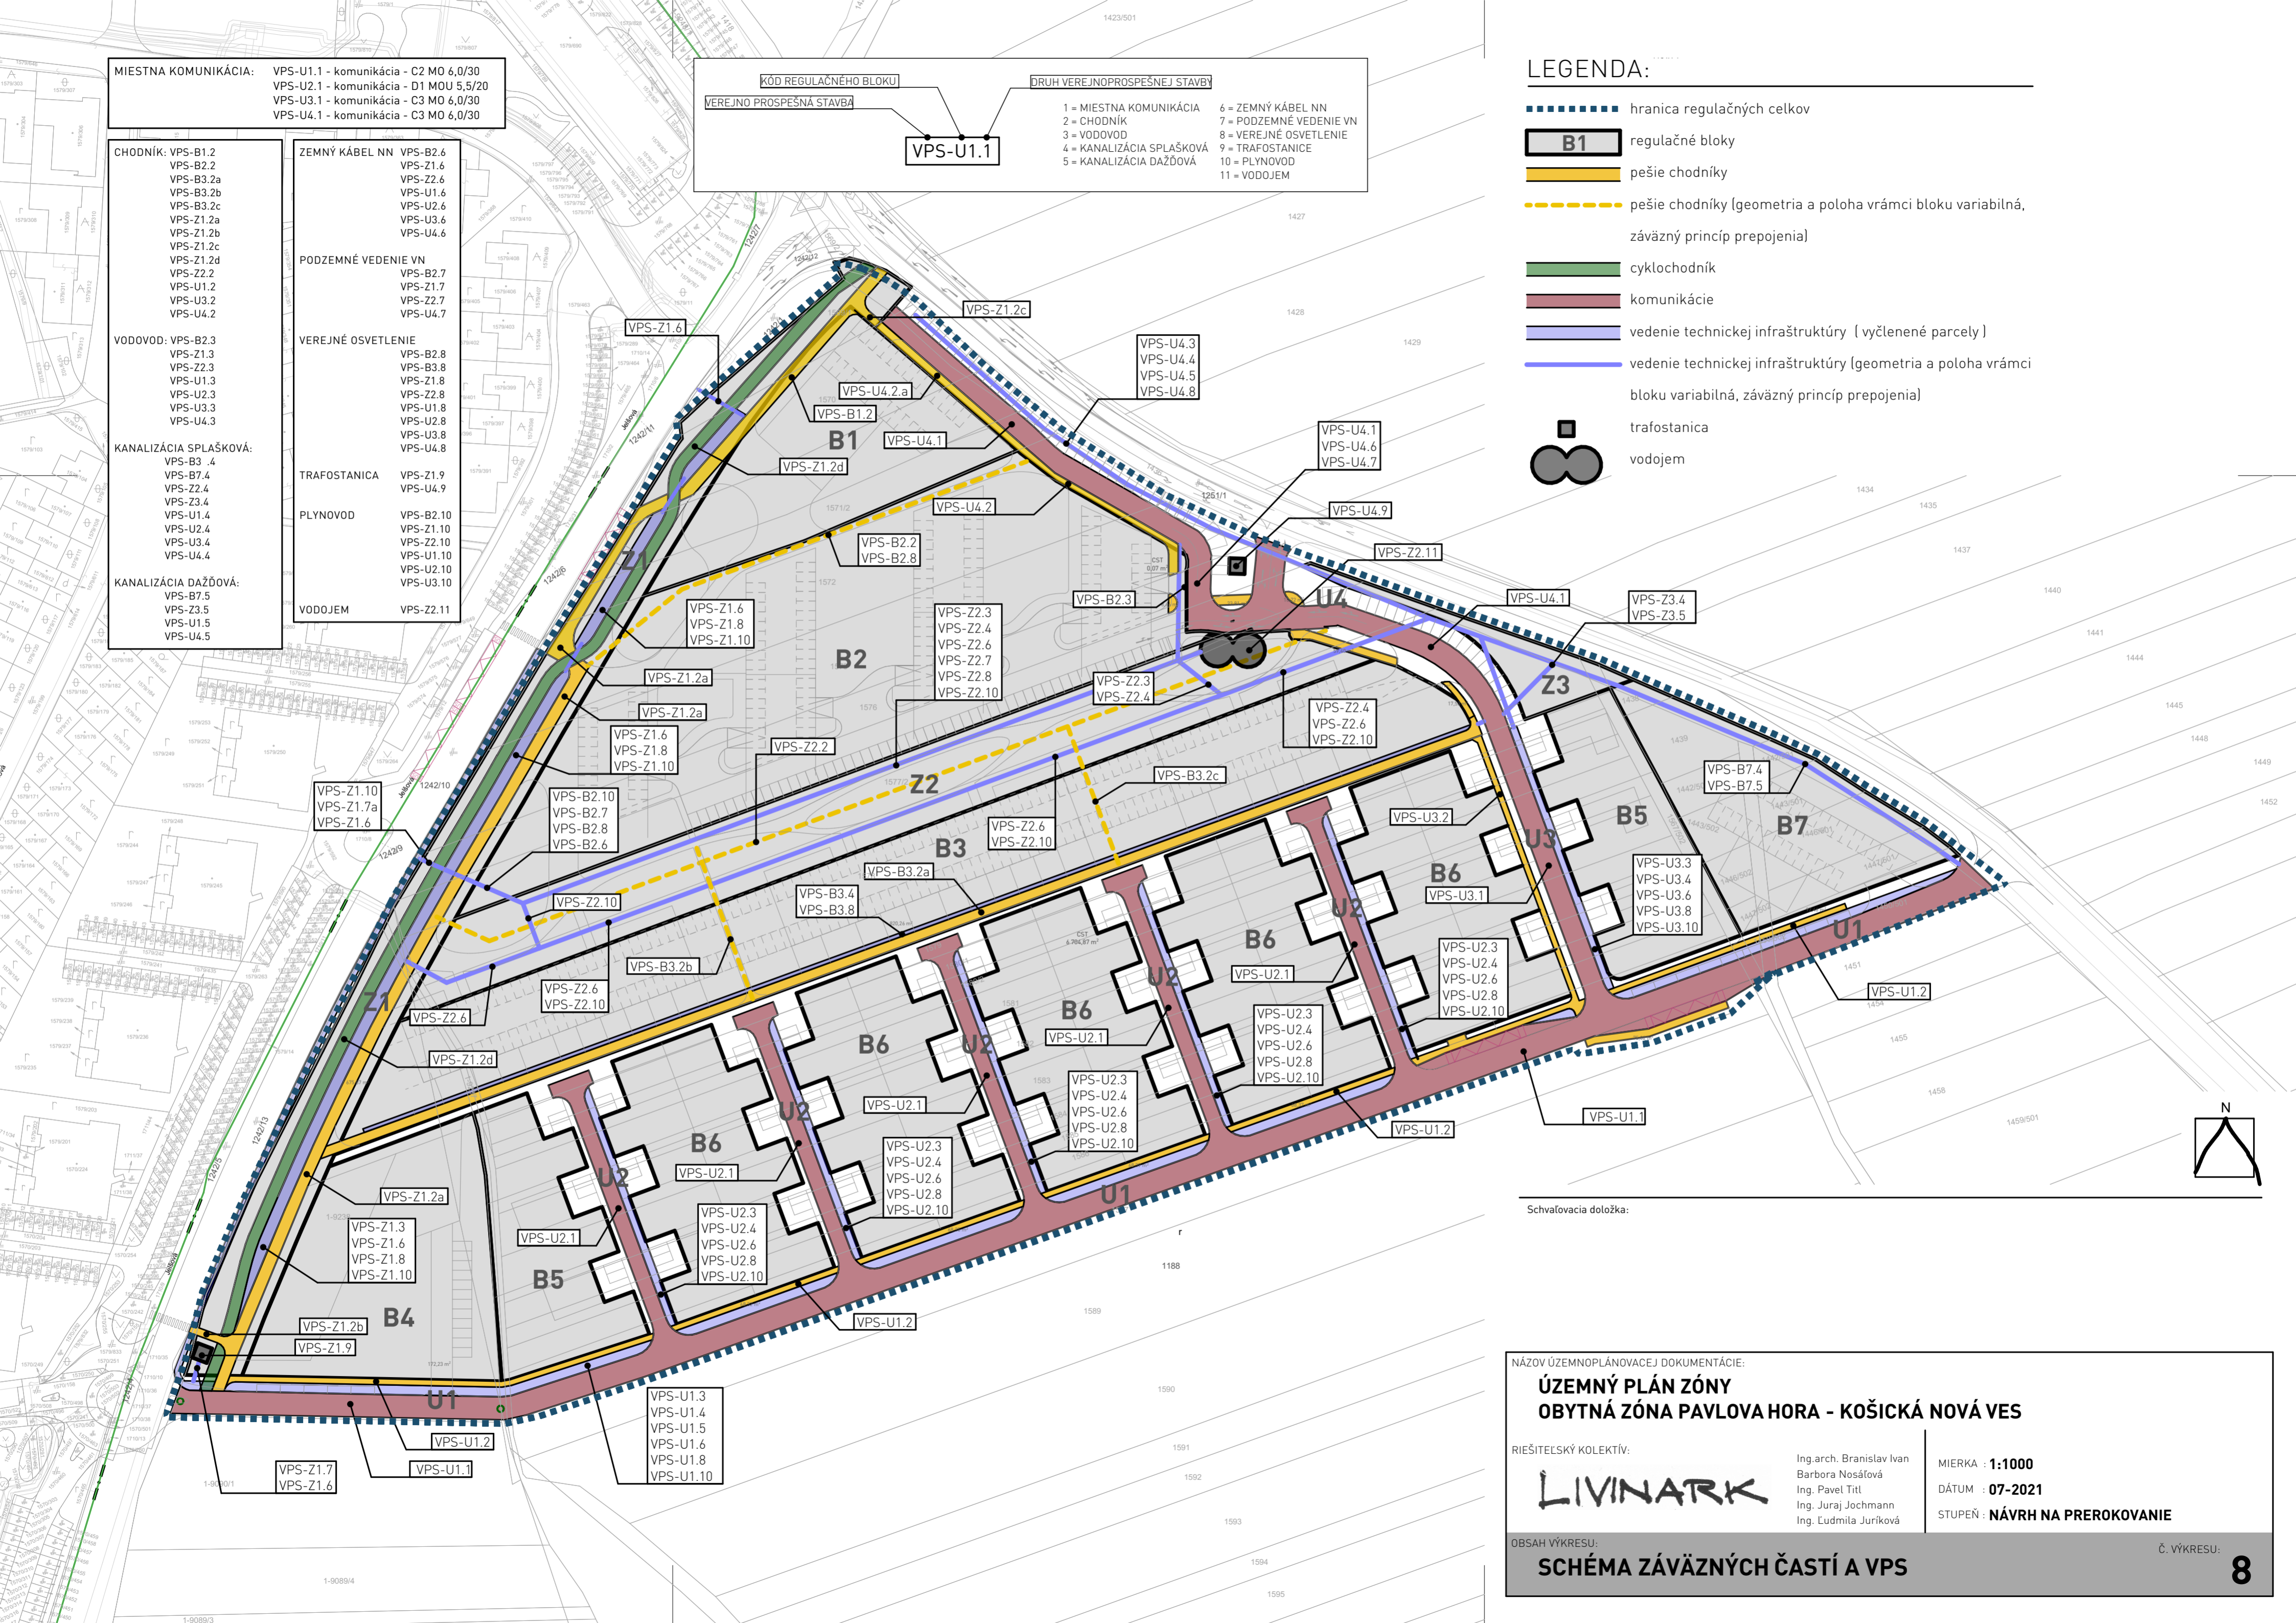

Schvaľovacia doložka:

NÁZOV ÚZEMNOPLÁNOVACEJ DOKUMENTÁCIE:  
**ÚZEMNÝ PLÁN ZÓNY  
 OBYTNÁ ZÓNA PAVLOVA HORA - KOŠICKÁ NOVÁ VES**

RIEŠITELSKÝ KOLEKTÍV:  
**LIVINARK**  
 Ing.arch. Branislav Ivan  
 Barбора Nosáfová  
 Ing. Pavel Tittl  
 Ing. Juraj Jochmann  
 Ing. Ľudmila Juriková

MIERKA : 1:1000  
 DÁTUM : 07-2021  
 STUPEŇ : NÁVRH NA PREROKOVANIE

OBSAH VÝKRESU:  
**SCHÉMA ZÁVÄZNÝCH ČASTÍ A VPS**

Č. VÝKRESU: **8**