
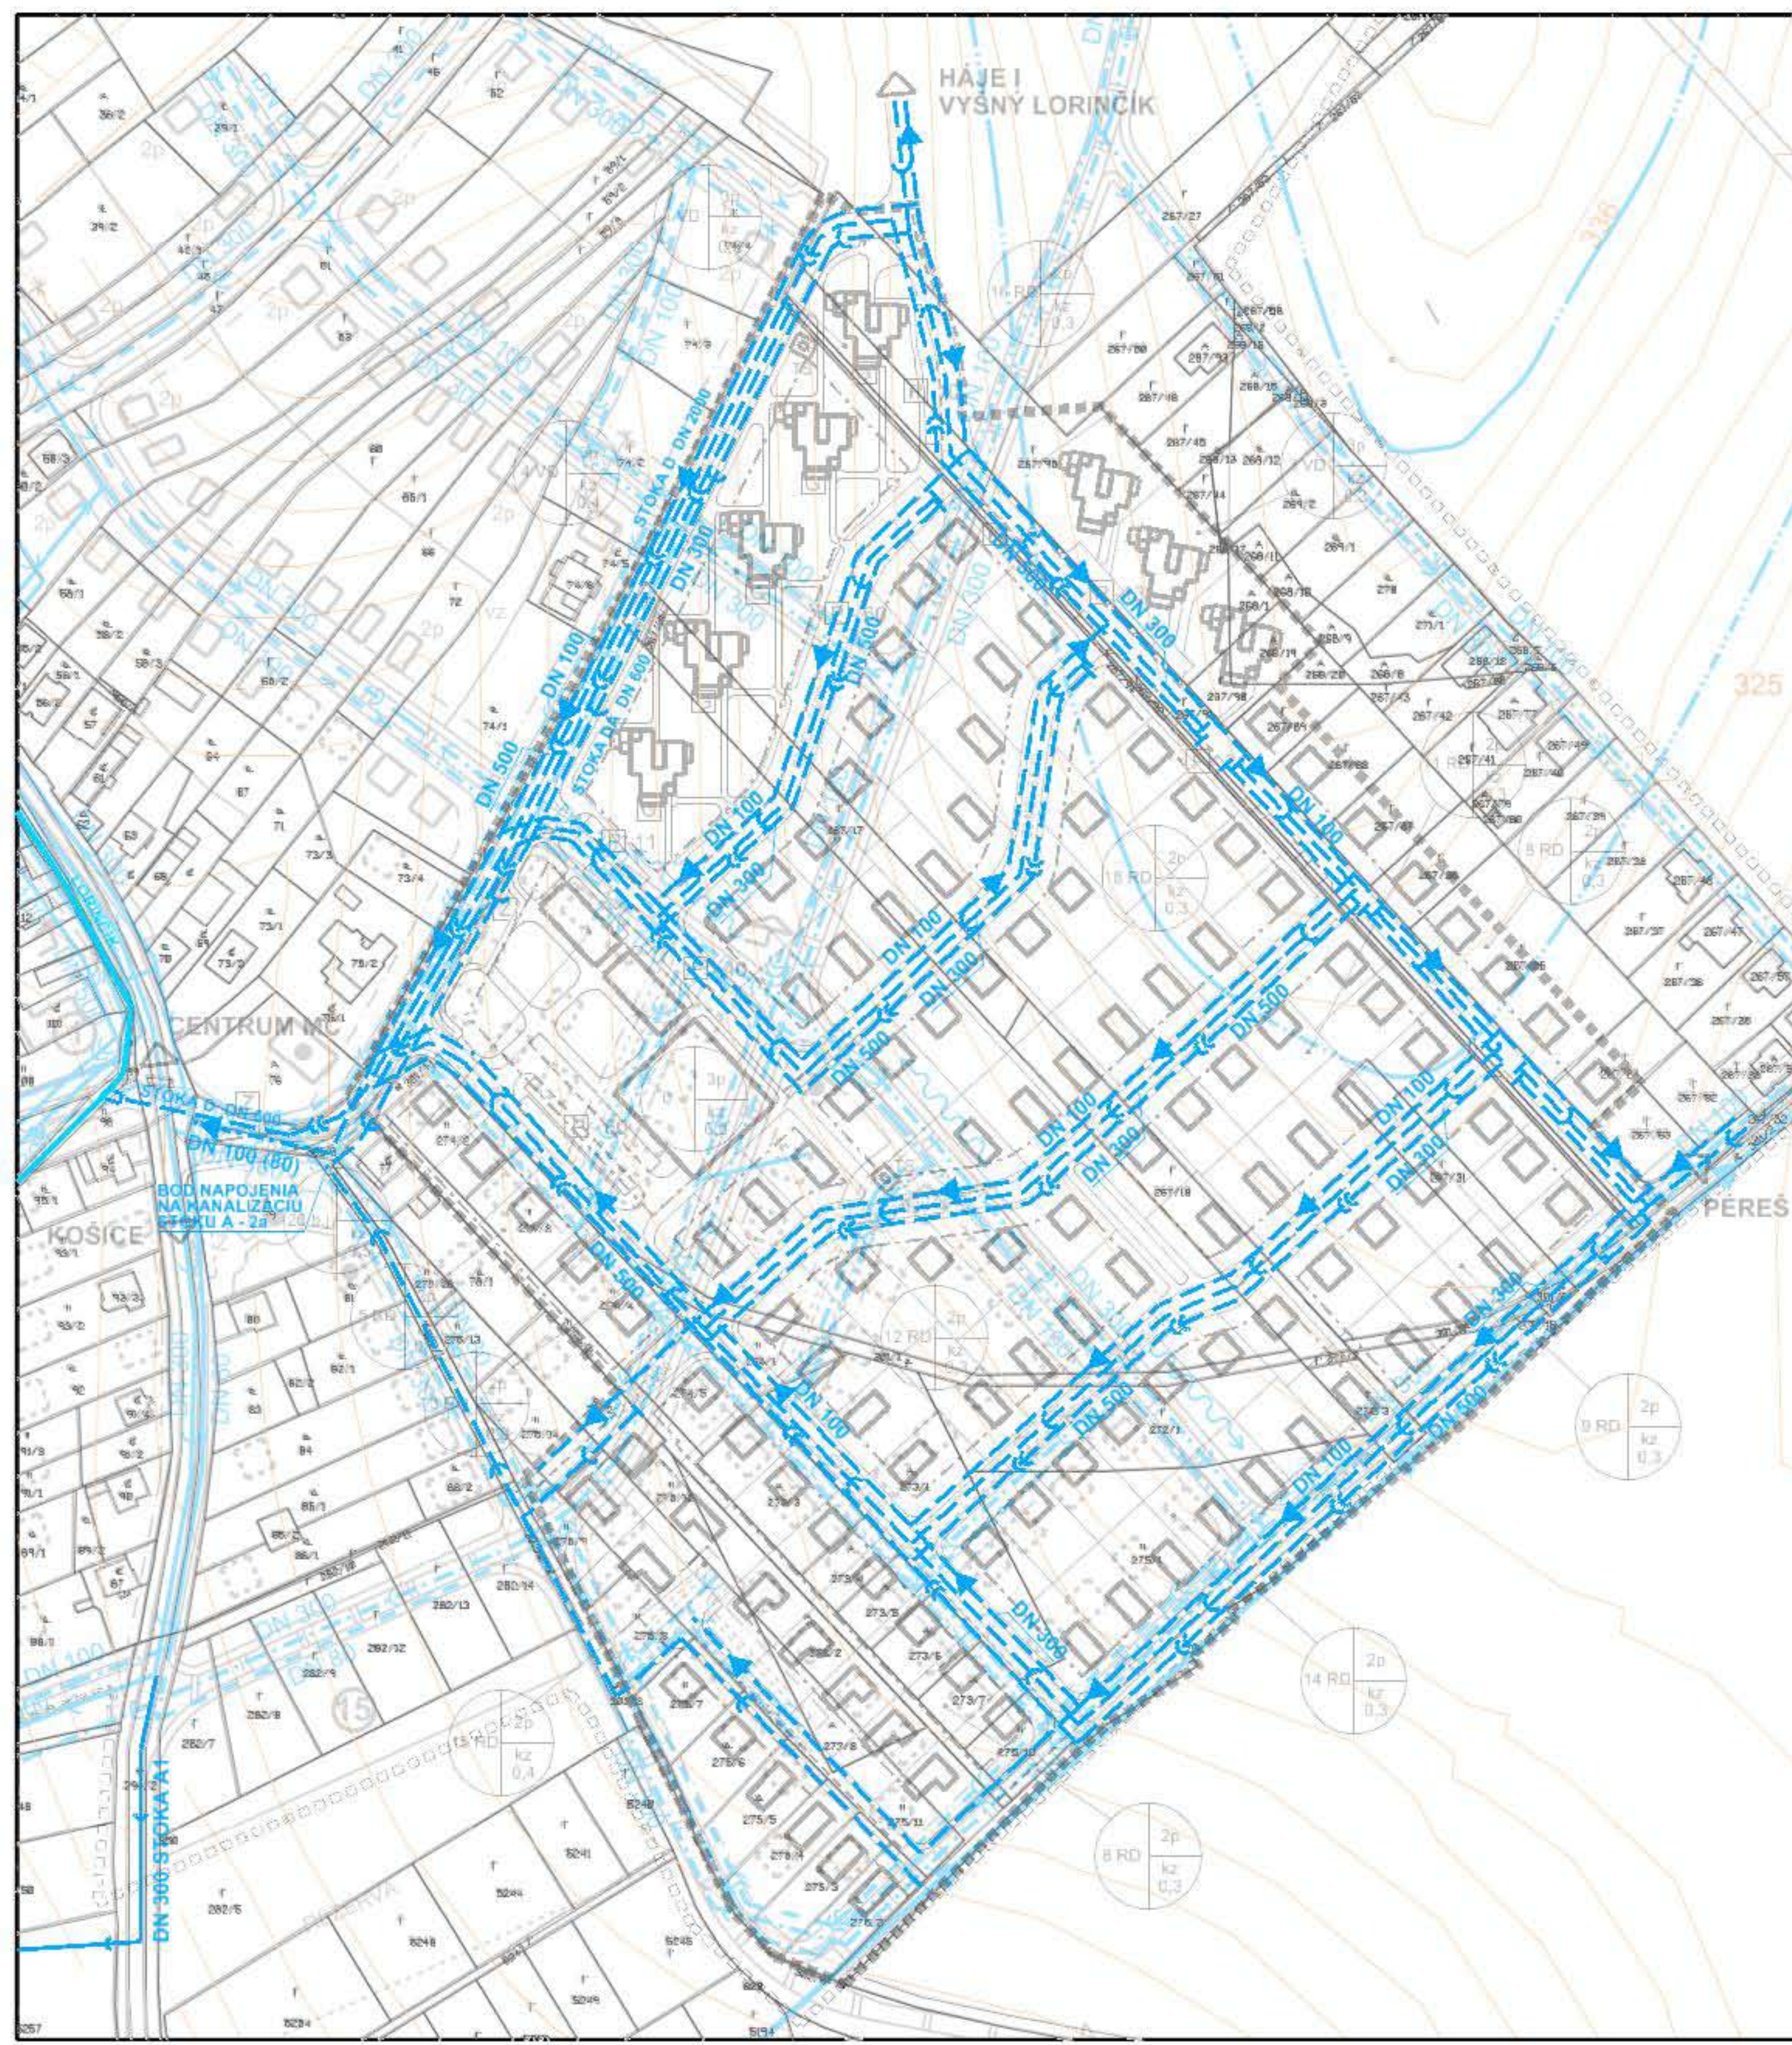


# ÚPN - ZMENY A DOPLNKY ÚZEMNÉHO PLÁNU ZÓNY LORINČÍK M 1 : 2 000 NÁVRH LOKALITA č. 7.4. "HÁJE II"

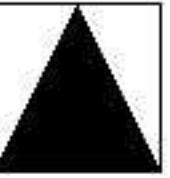

## LEGENDA:

STAV	NÁVRH	STUJÚCI VODOVOD
		VODOVOD
		UVYŤANÝ VODOVOD I. ETAPA
		VODOVOD URČENÝ NA REKONŠTRUKCIU
		UVYŤANÝ VODOVOD II. ETAPA
		SPLAŠKOVÁ KANALIZÁCIA
		DAŽDOVÁ KANALIZÁCIA
		NAVHRHOVANÁ SPLAŠKOVÁ KANALIZÁCIA I. ETAPA
		NAVHRHOVANÁ SPLAŠKOVÁ KANALIZÁCIA II. ETAPA
		TLAKOVÉ PÁSMO

## OBČIANSKA VYBAVENOSŤ ZACHOVÁVANÝ STAV

- KALIBRY 100
- II. ETAPA
- VYŠNIE HÁJTY

<b>URBAN TRADE</b> PROJEKTOVÁ KANCELÁRIA	URBANIZMUS-ÚZEMNÝ PLÁN-EKOLOGIA-ZIVOTNÉ PROSTREDIE Košice, Letná ul. č. 45, www.urban.sk, urban@urban.sk	datum sprac. <b>03/2012</b>
názov dokumentácie	ZaD ÚPN ZÓNY LORINČÍK, NÁVRH LOKALITA č. 7.4. "HÁJE II"	číslo výkresu 1/363
názov výkresu	RIEŠENIE TECHNICKEJ VYBAVENOSTI - VODNÉ HOSPODARSTVO	číslo <b>3</b>
autor: ING. ARCH. D. HÚDEC	projektant: Ing. Katarína Kupcová	skontrola: Ing. ČONTOPALSKÁ
<b>ARCHIGRAPH</b>	grafika: Ing. Andreja Nováková Ing. HRADČOK ARCHITECTONICKO-GRAFICKÉ ŠTÚDIO, Letná 45, 041 91 Košice	mietka <b>1:2 000</b>