
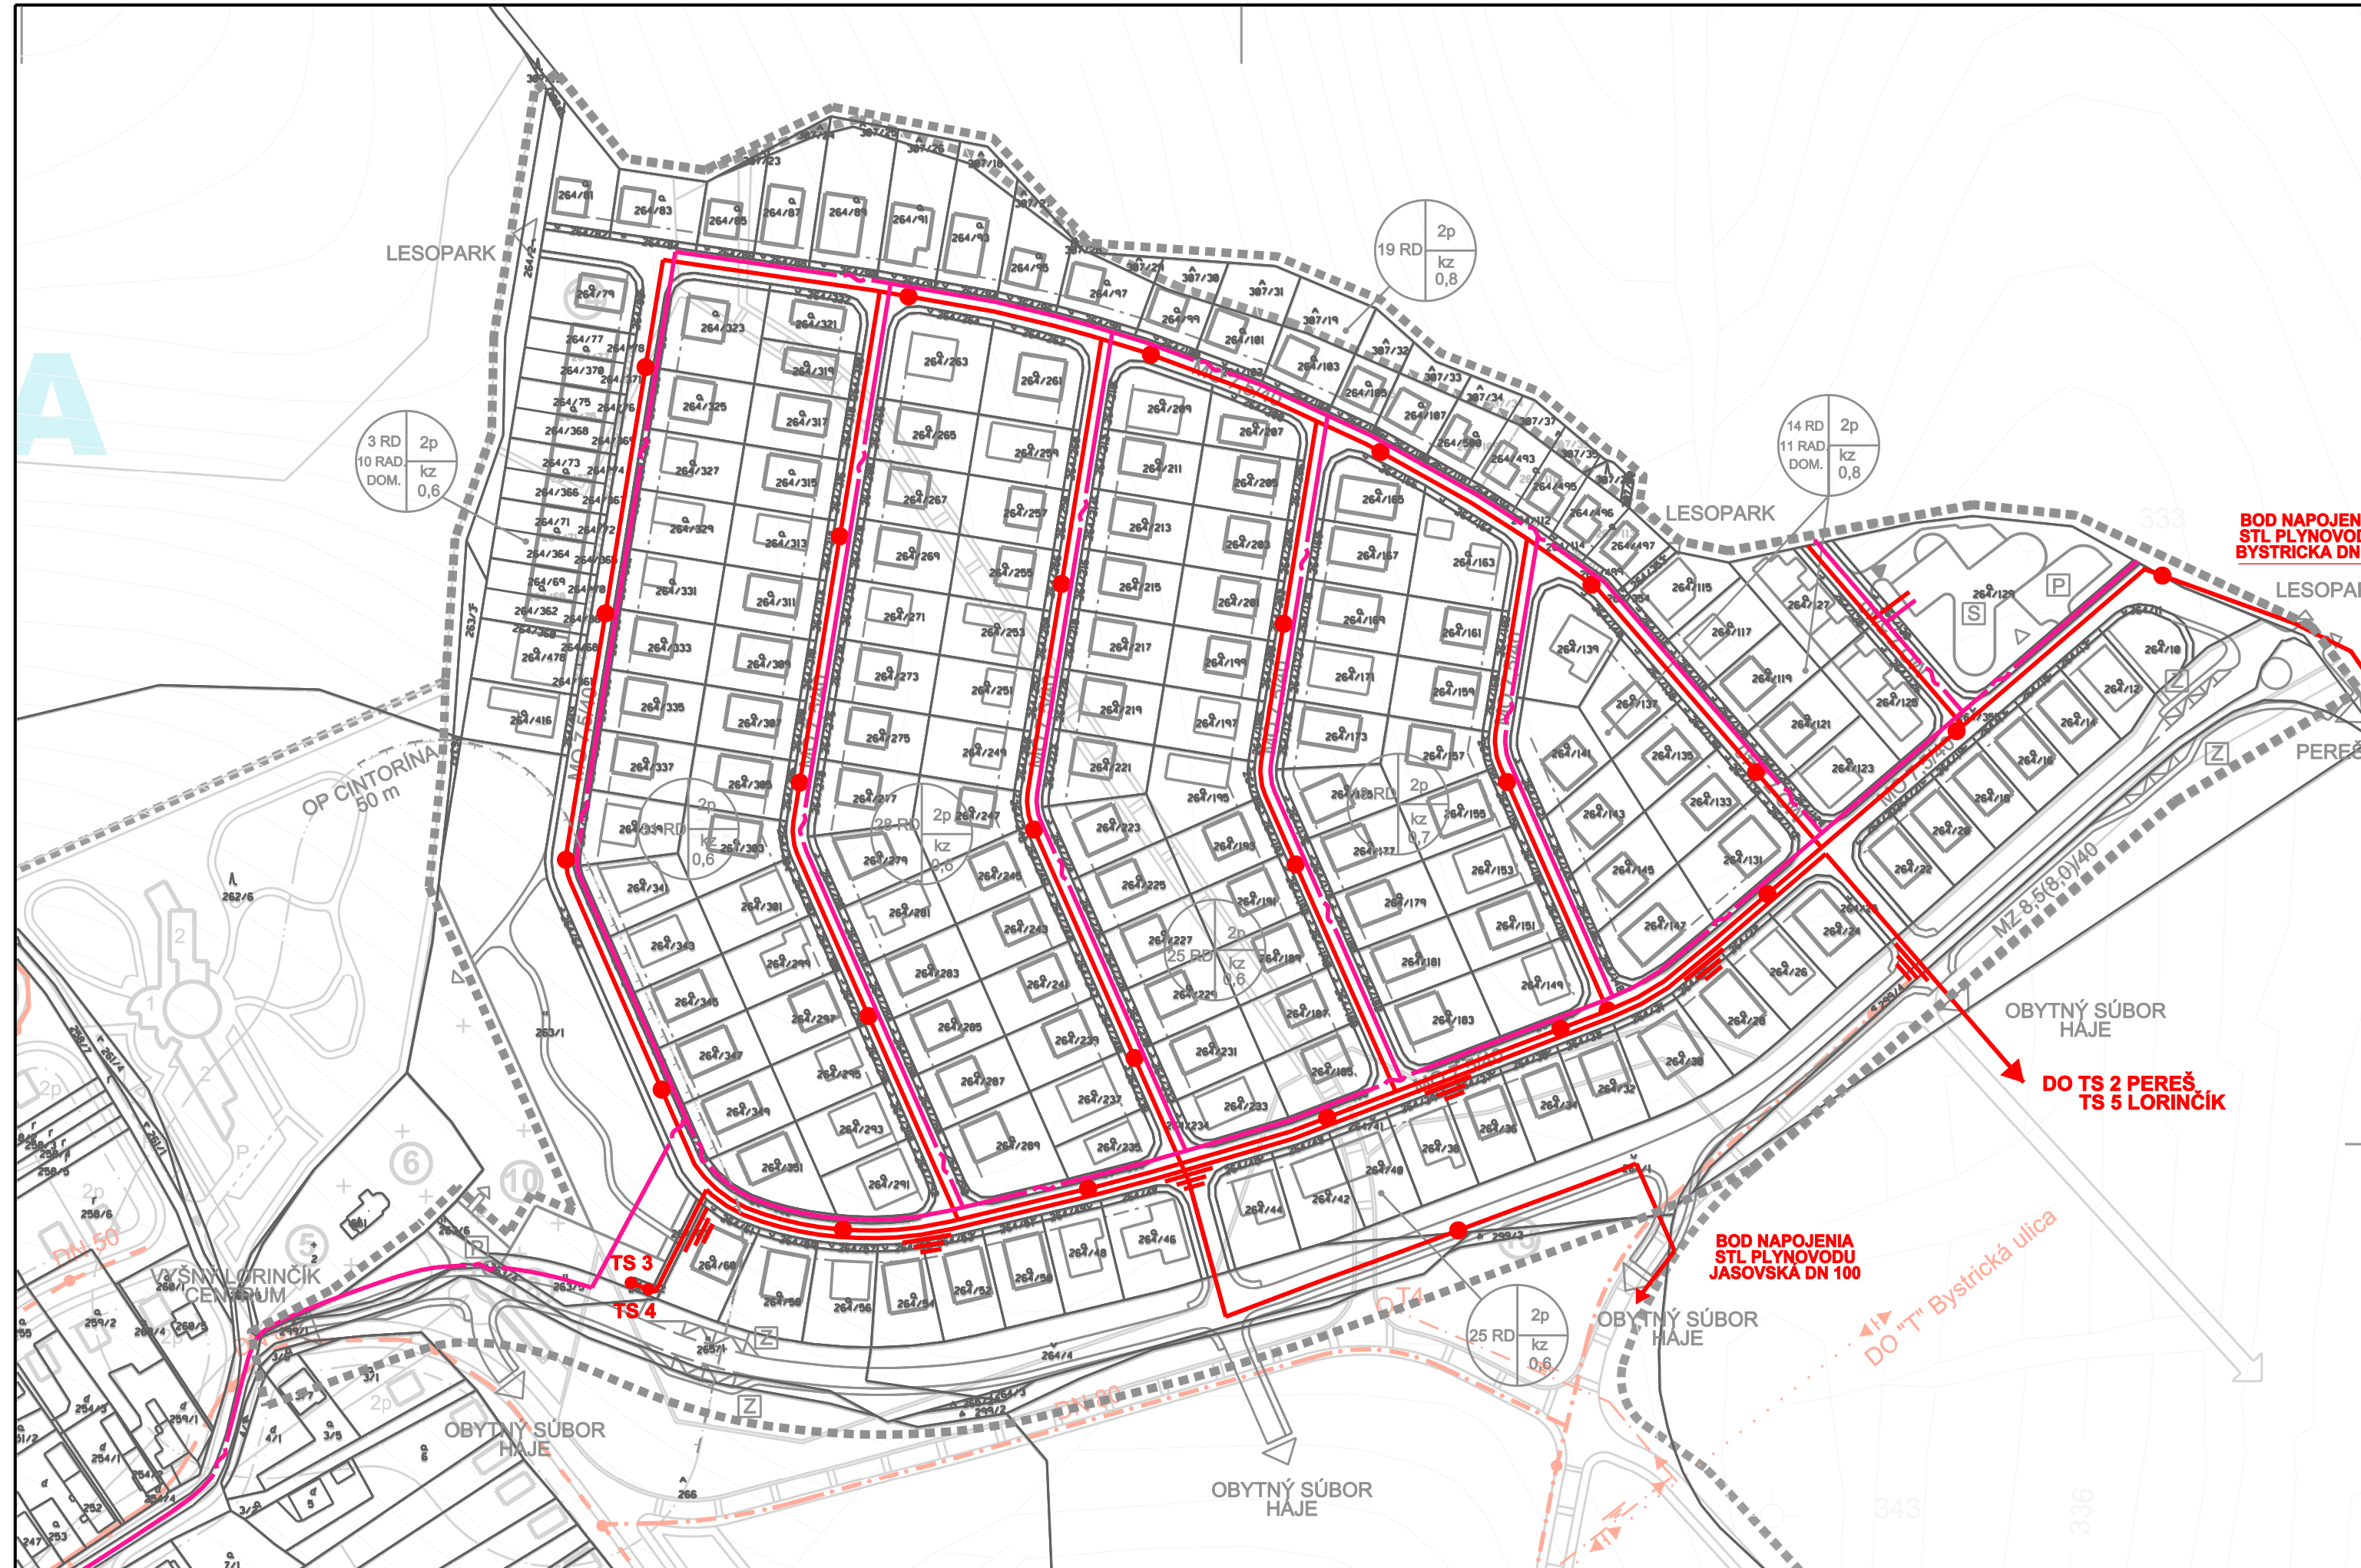


ZMENY A DOPLNKY ÚZEMNÉHO PLÁNU ZÓNY LORINČÍK M 1 : 2 000 NÁVRH LOKALITA Č. 7.2. "IBV VYŠNÝ LORINČÍK"

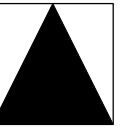

LEGENDA:

- STAV (red triangle) NAVRHOVANÁ 22 KV KÁBLOVÁ TRASA
- NAVRH (red line) PŘECHOD DO KÁBLA
- ENERGETIKA**
 - (red line with dots) NAVRHOVANÁ TRASA STL PLYNOVODU I. ETAPA
 - (red line with dots) VN KÁBLOVÉ VEDENIE K TRAFOSTANICI
 - (red line with dots) NAVRHOVANÁ TRASA STL PLYNOVODU II. ETAPA
 - (red line with dots) TRANSFORMAČNÁ STANICA
 - (red line with dots) 22 KV STL PLYNOVOD DENNÉ NA ZRUŠENIE
- ELEKTRONICKÉ KOMUNIKÁCIE**
 - (red line with dots) TRAFOSTANICE NAVRHOVANÉ
 - (red line with dots) OPTICKÉ KÁBLOVÉ TELEKOMUNIKAČNÉ VEDENIE

- OBČIANSKA VYBAVENOSŤ ZACHOVÁVANÝ STAV**
- 5 KOSTOL
 - 6 CINTORÍN
 - 8 DOM SMŮTKU
 - 10 ROZŠÍRENIE CINTORÍNA
- I. ETAPA**
- 13 PONUKA VYBAVENOSŤ (POŠTA, ZDRAVOT. ZARIADENIE, OBCHODY A SLUŽBY)
- II. ETAPA**
- 14 VSTUPNÝ AREÁL DO LESOPARKU

URBAN TRADE PROJEKTOVÁ KANCELÁRIA	URBANIZMUS-ÚZEMNÝ PLÁN- EKOLÓGIA ŽIVOTNÉ PROSTREDIE Košice, Letná ul. č. 45, www.urban.sk, urban@urban.sk	dátum sprac. 09/2011
názov dokumentácie: URBANIZMUS-ÚZEMNÝ PLÁN- EKOLÓGIA ŽIVOTNÉ PROSTREDIE	URBANIZMUS-ÚZEMNÝ PLÁN- EKOLÓGIA ŽIVOTNÉ PROSTREDIE Košice, Letná ul. č. 45, www.urban.sk, urban@urban.sk	číslo výkresu:ov. 1 993
názov výkresu:ov dokumentácie	Zad ÚPN ZÓNY LORINČÍK, NÁVRH LOKALITA Č. 7.2. "IBV VYŠNÝ LORINČÍK"	č. výkresu 4
autor: ING. ARCH. D. HUDEC	projektant: Ing. Miroslav Drotár	škola ARCHITECTONICKO-GRAFICKÉ ŠTÚDIO, Letná 45, 041 91 Košice
ARCHIGRAPH STU	grafika: Ing. Andrea Nováková	škola ING. ČONTOFALSKÁ
		mierka: 1:2 000