ZMENY A DOPLNKY ÚZEMNÉHO PLÁNU - ZÓNY BARCA
M 1 : 2 000
NÁVRH
LOKALITA č. 17.4., ZA IHRISKOM

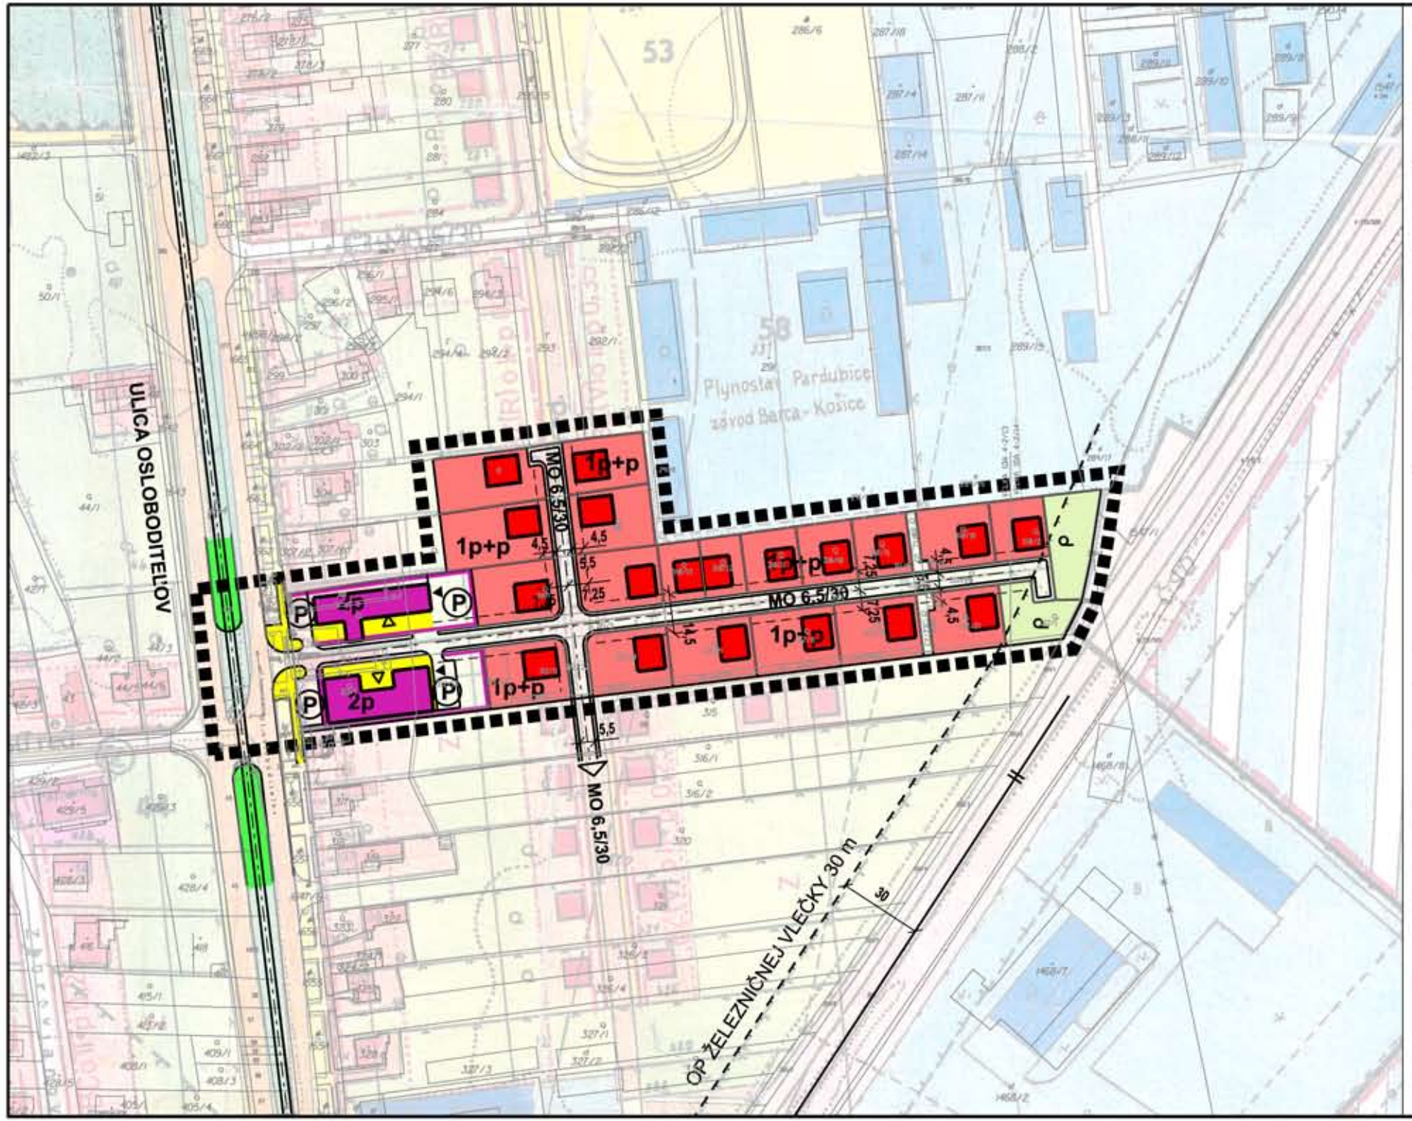

LEGENDA

STAV	NÁVRH	REZERVA	
			HRANICA RIEŠENÉHO ÚZEMIA
			OCHRANNÉ PÁSMA
			PLOCHY A OBJEKTY RODINNÝCH DOMOV
			POZEMKY A OBJEKTY OBČIANSKEJ VYBAVENOSTI
			PLOCHY SPRIEVODNEJ ZELENE
			OBYTNÁ ZELEŇ, ZAHRADY
	MO 6,5/30		MIESTNE OBSLUŽNÉ KOMUNIKÁCIE FUNKČNEJ TRIEDY C3
			VEREJNÉ PEŠIE PRIESTORY
			KOĽAJOVÁ MHD (ELEKTRIČKA)
	P		PARKOVISKO

REGULAČNÉ PRVKY A JAVY

			STAVEBNÁ ČIARA
	1p+p		MAXIMÁLNA PODLAŽNOSŤ ZÁSTAVBY VČÍTANE VYUŽITIA PODKROVIA
			HOSPODÁRSKE A PEŠIE NÁSTUPY DO AREÁLOV VYBAVENOSTI A ZMIEŠANÉHO ÚZEMIA
			REGULATÍV UMIESTNENIA DOPRAVNÉHO VYBAVENIA ÚZEMIA
	24		REGULATÍV UMIESTNENIA STAVIEB

KOEFICIENT ZASTAVANOSTI POZEMKOV

RD kz = 0,4, OBČIANSKEJ VYBAVENOSTI kz = 0,6

UZEMNYPLAN.SK
informačný portál o územnosti

URBAN TRADE PROJEKTOVÁ KANCELÁRIA	URBANIZMUS-ÚZEMNÝ PLÁN-EKOLÓGIA-ŽIVOTNÉ PROSTREDIE Košice, Letná ul. č. 45, www.urban.sk, urban@urban.sk	dátum sprac. 06/2012
názov dokumentácie:	ZaD ÚPN - ZÓNY BARCA, NÁVRH LOKALITA č. 17.4., ZA IHRISKOM	číslo výkresu:
názov výkresu:	KOMPLEXNÝ URBANISTICKÝ NÁVRH NÁVRH DOPRAVY	2
autor: ING. ARCH. D. HUDEC	projektanti: Ing. arch. Dušan Hudec, Ing. F. Škoda	
ARCHIGRAPH	grafika: Ing. Andrea Nováková ARCHITEKTONICKO-GRAFICKÉ ŠTÚDIO, Letná 45, 041 91 Košice	mierka: 1:2 000