



URBANISTICKÁ ŠTÚDIA Podhradová

LEGENDA

stav	návrh	výhľad	
.....			HRANICA RIEŠENÉHO ÚZEMIA
-----			HRANICA KATASTRÁLNEHO ÚZEMIA
-----	-----		ZBERNÉ KOMUNIKÁCIE B-1 A CESTY III. TR
-----	-----		ZBERNÉ KOMUNIKÁCIE B-2 A PRÍSTUPOVÉ KOMUNIKÁCIE
-----	-----		ELEKTRIFIKOVANÉ ŽELEZNIČNÉ TRATE
-----	-----		TUNEL
-----	-----		DOBYVACIE PRIESTORY LOŽISKOVÉJ ŤAŽBY
-----	-----		CHRÁNENÉ LOŽISKOVÉ ÚZEMIE
-----	-----		OCHRANNÉ PÁSMA VŠETKÝCH DRUHOV
-----	-----		REGULAČNÉ STANICE
-----	-----		STREDOTLAKÝ PLYNOVOD PN 0,3 MPa
-----	-----		2 x 200 KV VONKAJŠIE VEDENIE
-----	-----		2 x 22 KV VONKAJŠIE VEDENIE
-----	-----		DEMONTÁŽ 22 KV VONKAJŠIEHO VEDENIA
-----	-----		TRAFOSTANICA 22/04 KVA
-----	-----		NAVRHOVANÉ LOKALITY
-----	-----		VOĎNÉ TOKY A PLOCHY

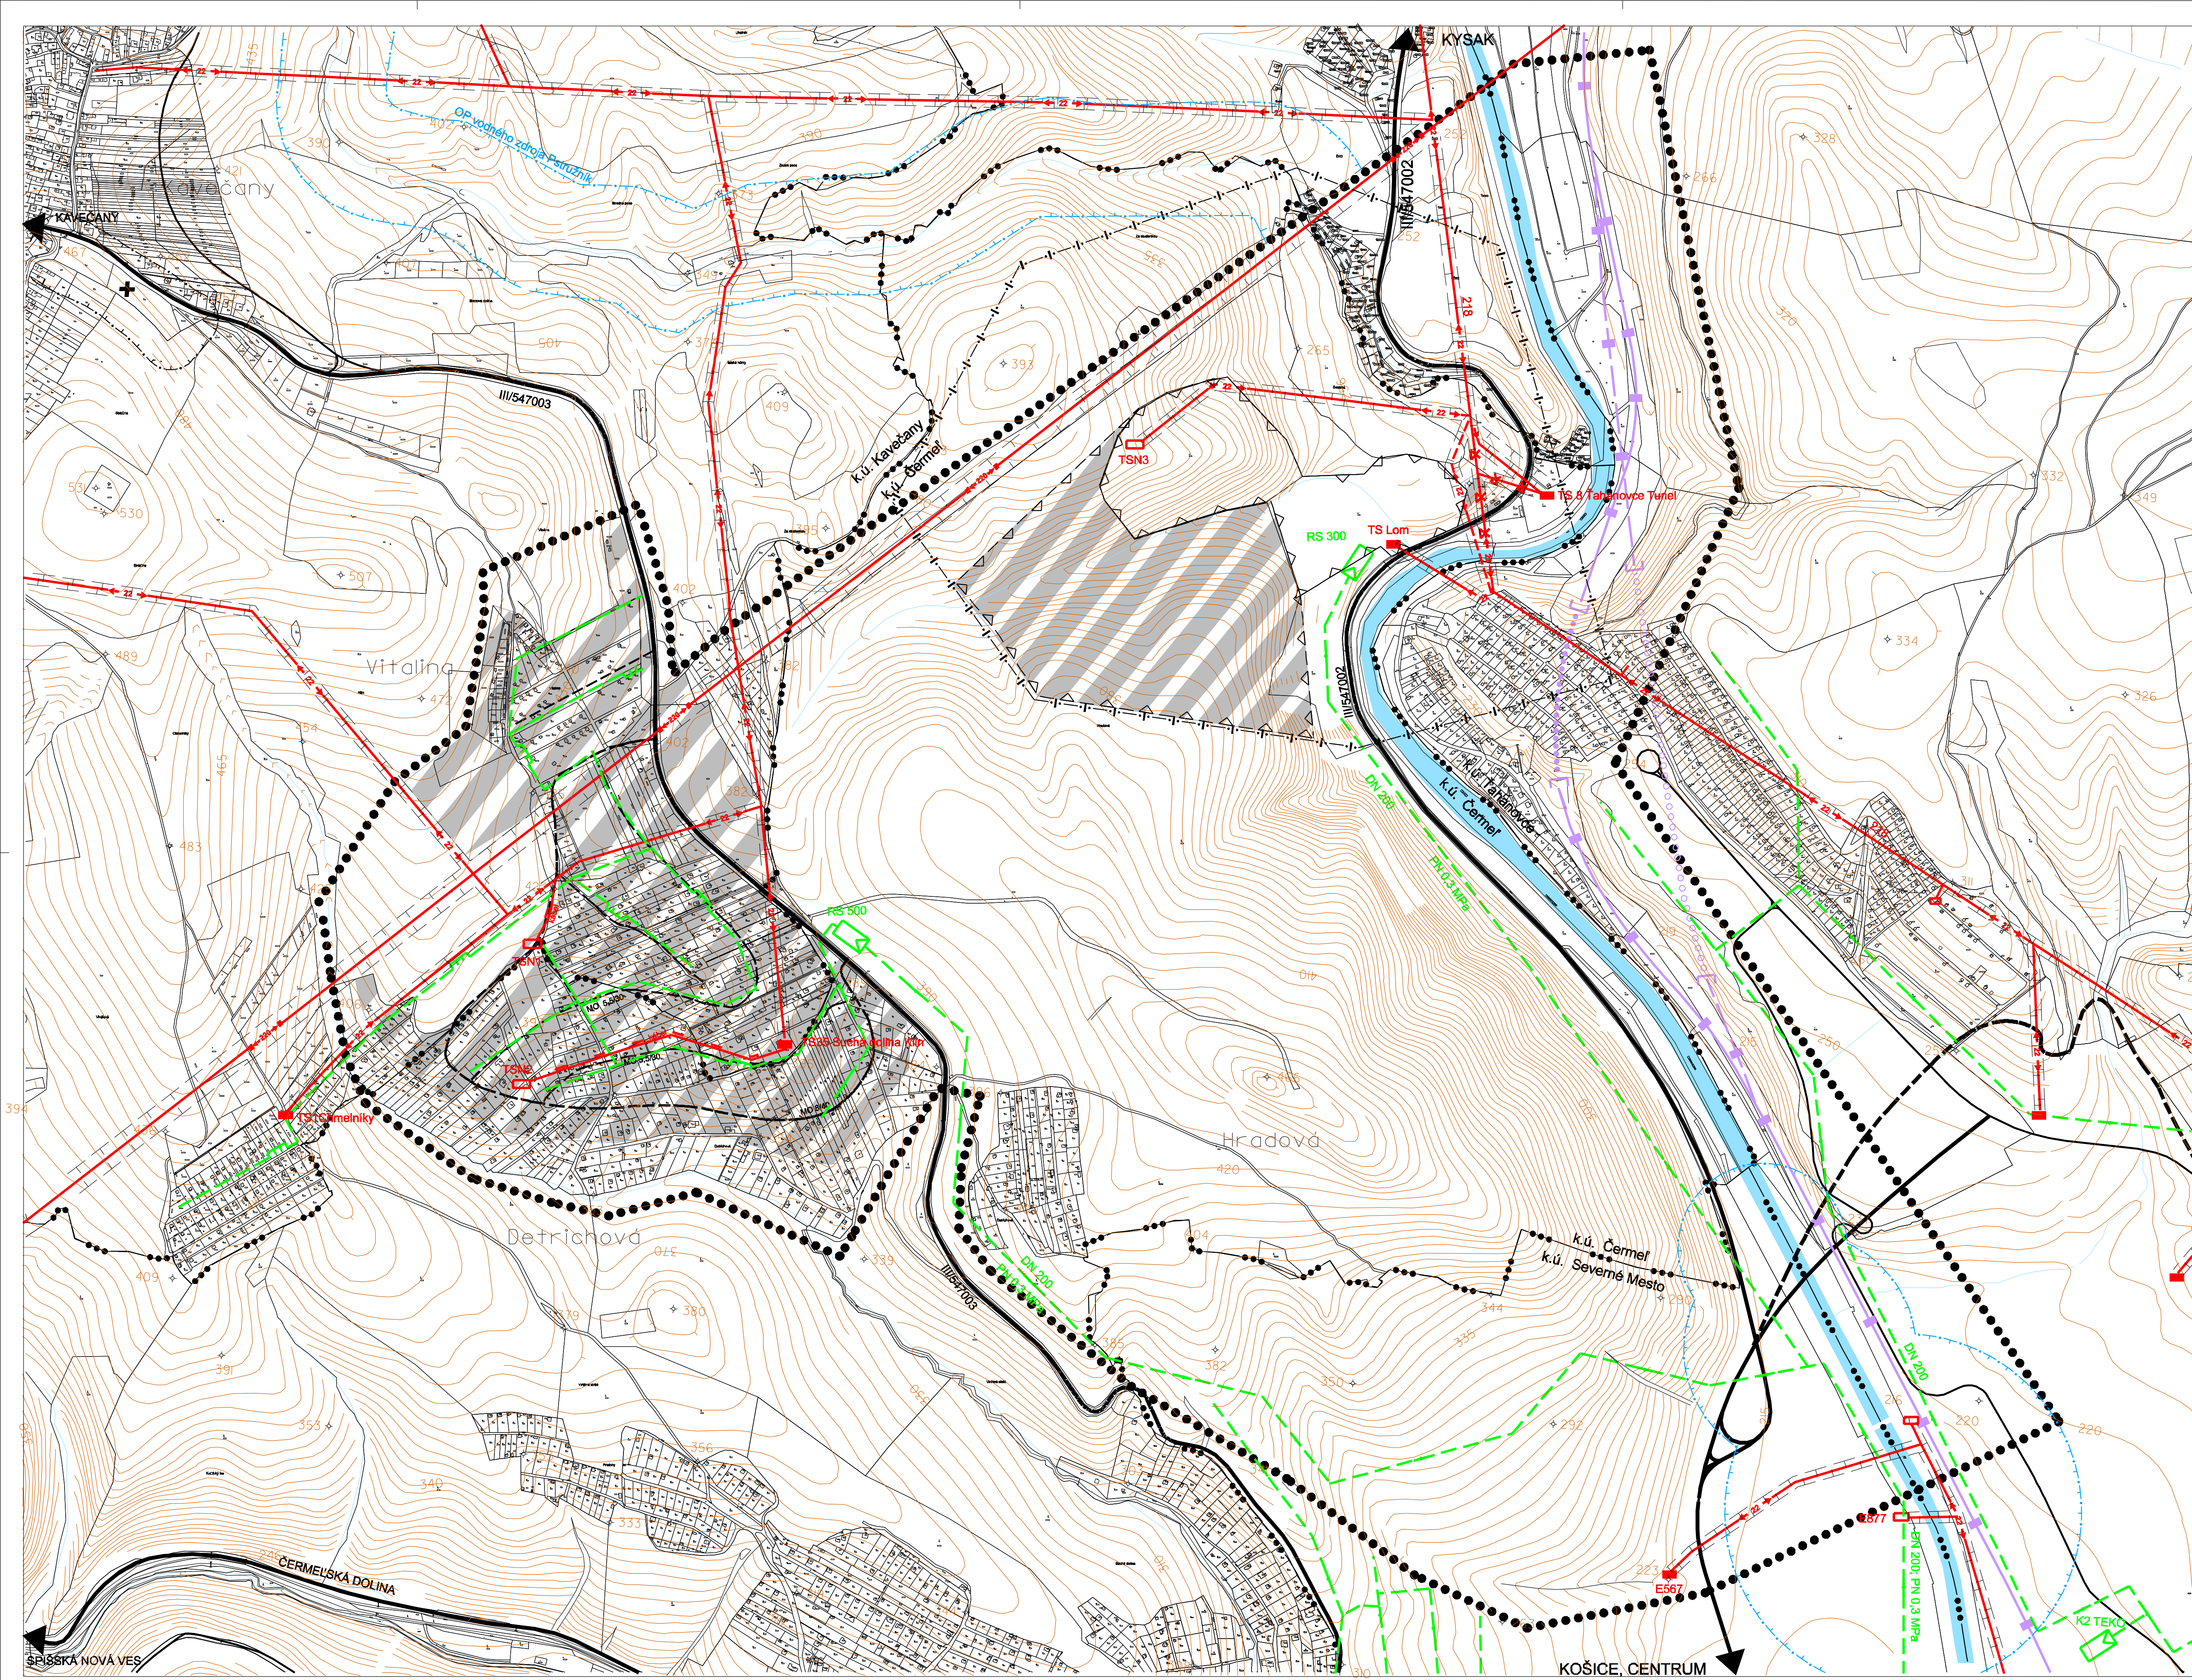

Ing. arch. Viktor Malinovský Rázusova 44, 040 01 Košice tel/ fax: 055/ 62 333 80 mobil: 0905 435 705 e-mail: vmalinovsky@stonline.sk www.malinovsky.sk	objednávateľ	EUROVIA - kameňolomy, s.r.o. Ostoboditeľov 66, 040 17 Košice
	autori	Ing. arch. Viktor Malinovský, Ing. arch. Ľuba Vičková
	odborní projektanti	Ing. Juraj Jochmann, Ing. Štefan Škoda
	obsah výkresu	RIEŠENIE VEREJNÉHO TECHNICKÉHO VYBAVENIA PLYN, ENERGETIKA
	názov akcie	URBANISTICKÁ ŠTÚDIA PODHRADOVÁ
	mierka: 1:5 000	dátum: september/2010 arch.č.: A-01/2010

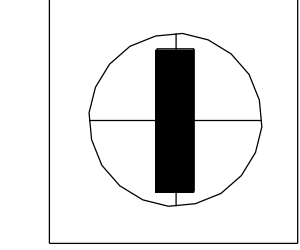

5