


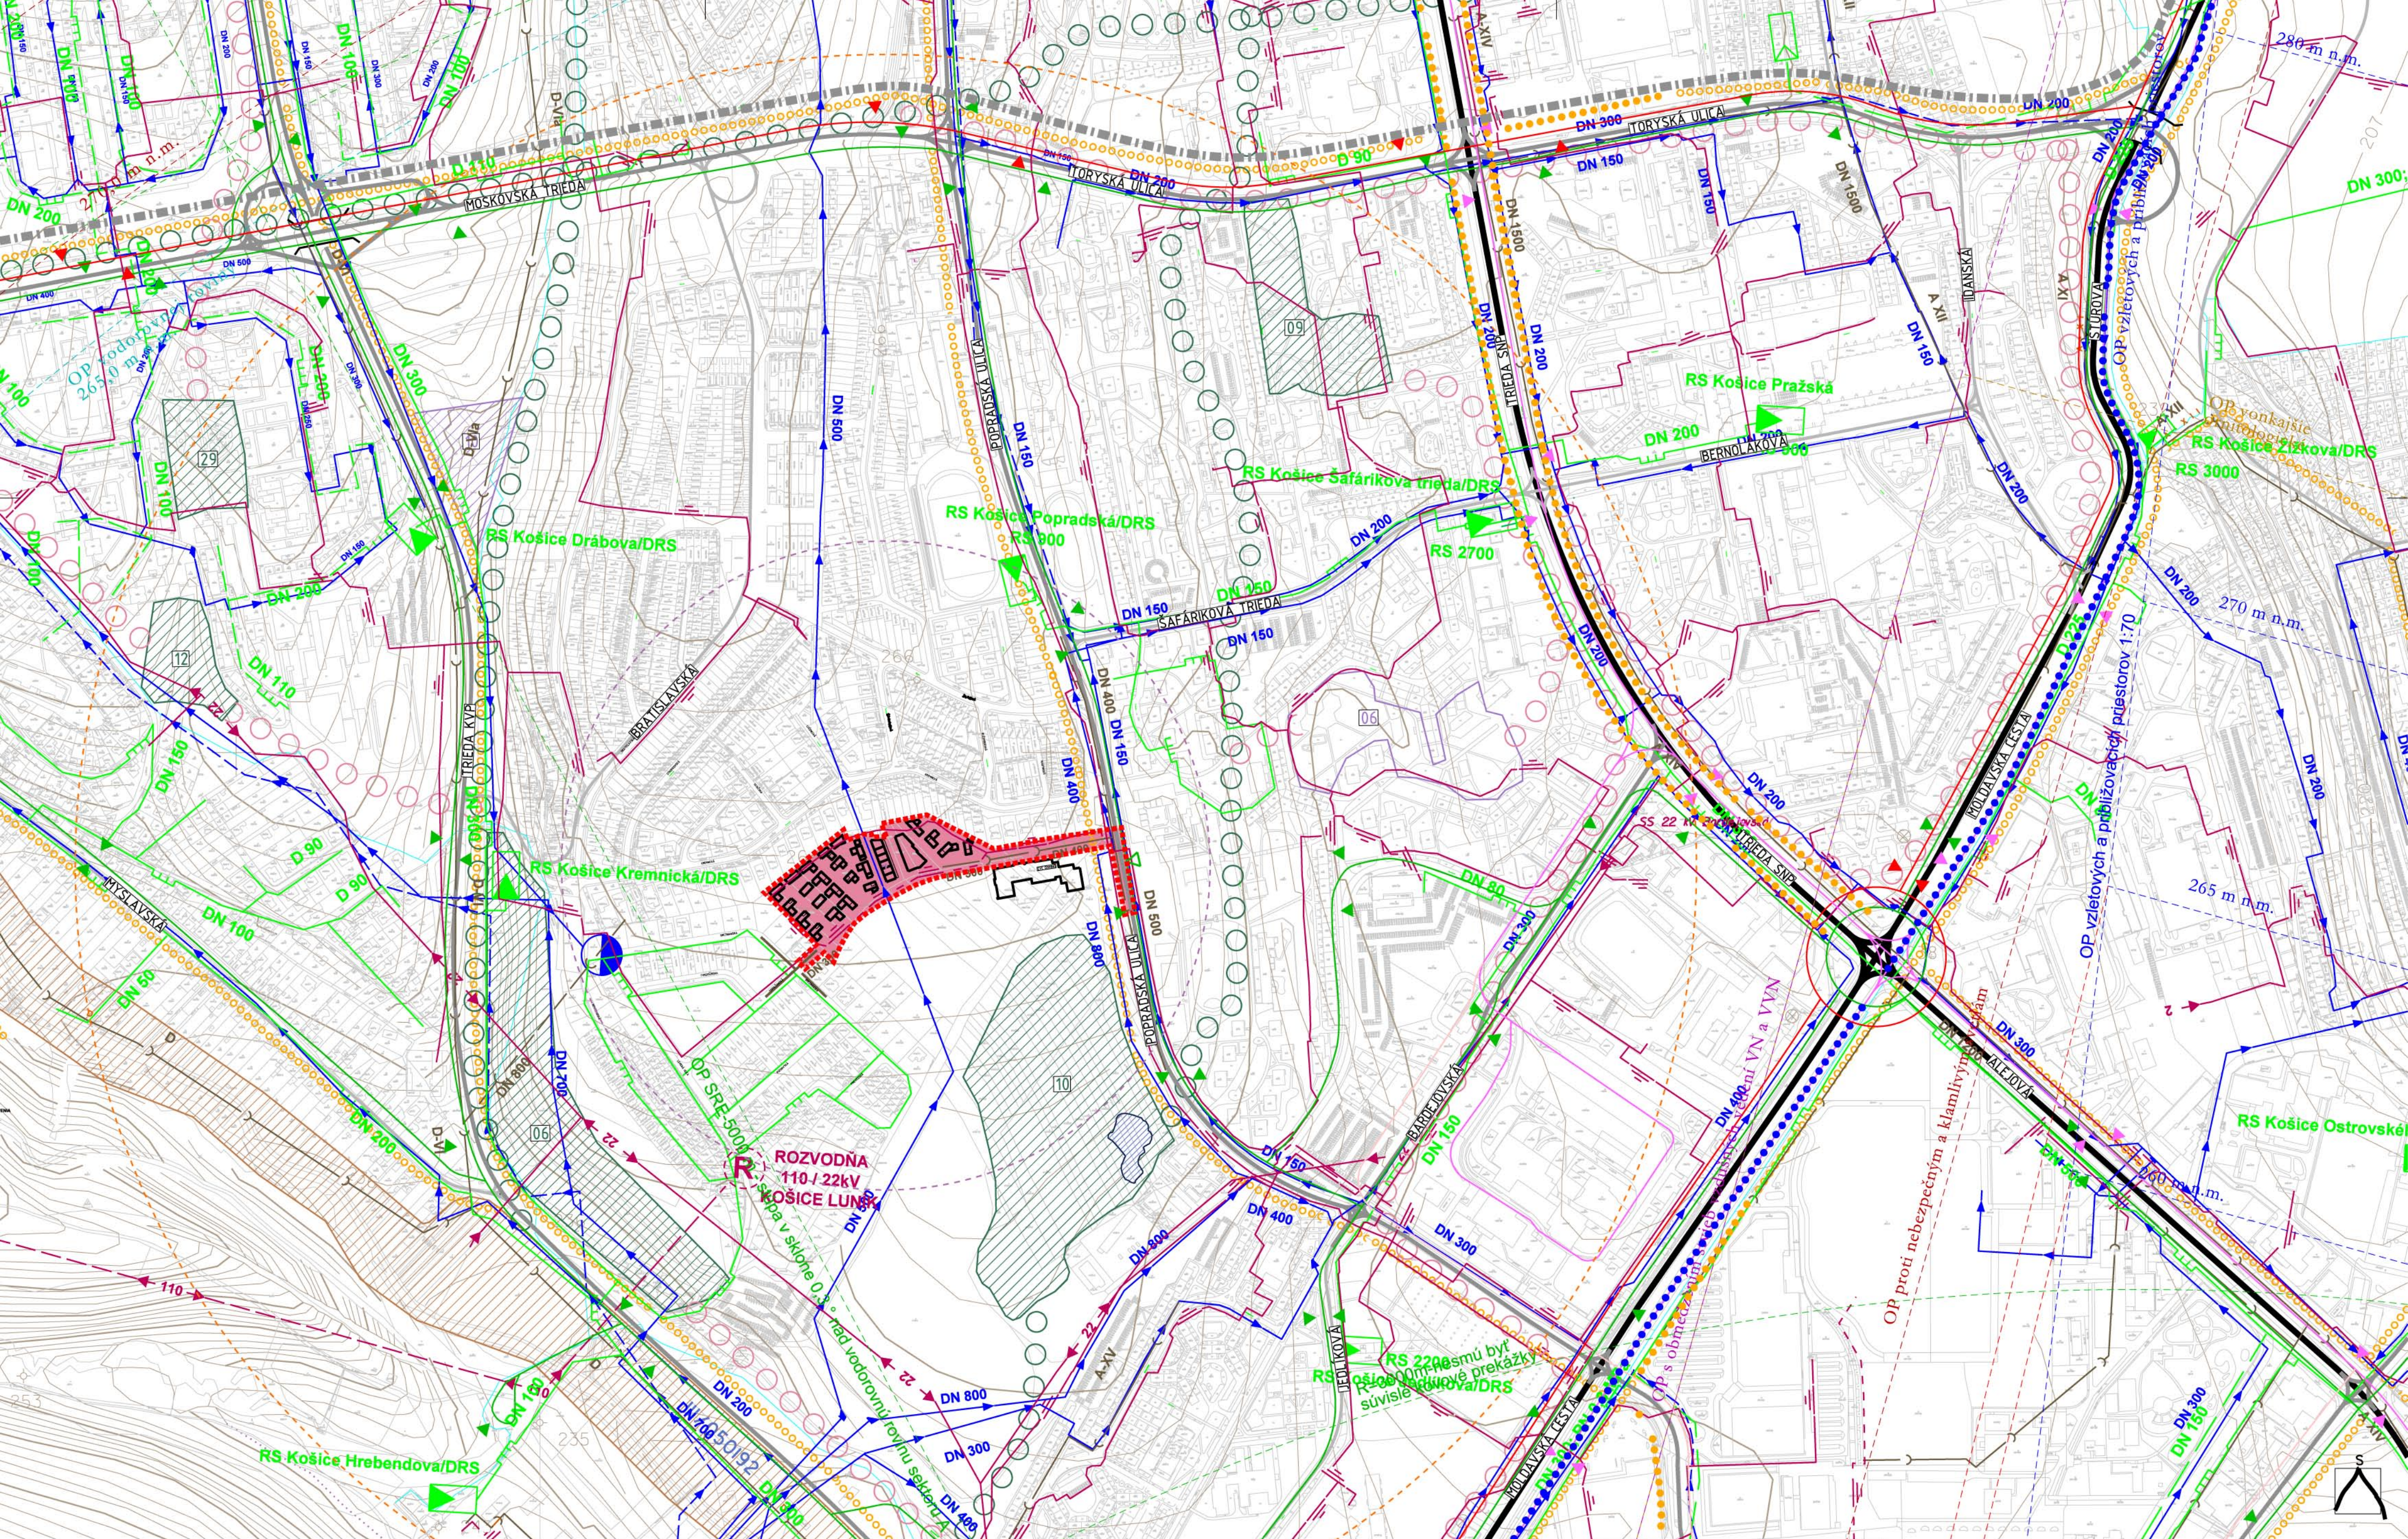

HRANICA A PLOCHA RIEŠENÉHO ÚZEMIA
POLOHOPIŠ KN-C
HRANICA MESTSKÝCH ČASTÍ
MIESTNA ZBERNÁ KOMUNIKÁCIA-B1
MIESTNA ZBERNÁ KOMUNIKÁCIA-B2
MIESTNA ZBERNÁ KOMUNIKÁCIA-B3

TRASY A ZASTÁVKY ELEKTRIEK STAV / NÁVRH
TRASY A ZASTÁVKY AUTOBUSOV
A TROLEJBUSOV MHD - STAV / NÁVRH
TRASY A ZASTÁVKY AUTOBUSOV SAD
CESTIČKA PRE CYKLISTOV STAV / NÁVRH
DOCHÁDZKOVÁ VZDIALENOSŤ 400m / 1000m

VODOVOD STAV/NÁVRH
KANALIZÁCIA STAV/NÁVRH
PLYNOVOD STL STAV/NÁVRH
VN ZEMNÝ KÁBEL STAV/NÁVRH
VN 22 kV STAV
VN 110 kV NÁVRH

BIOKORIDOR REGIONÁLNEHO VÝZNAMU
BIOCENTRUM MIESTNEHO VÝZNAMU
06-KRAVÍN, 09-LUNÍK IV,
10-JAZIERKO NA HNILISKU,
INTERAKČNÝ PRVOK, 06-LUNÍK VII-HUMENSKÁ
MESTSKÝ BIOCENTRUM REG. VÝZNAMU
BIOCENTRUM MIESTNEHO VÝZNAMU

SEKUNDÁRNA
KOMPOZIČNÁ
OS MESTA

Livínark
Ing.arch. Branislav Ivan
Idanská 11, 040 11 Košice
mob: +421 907 258 707
e-mail: livinark@gmail.com
www.livinark.sk

ÚPN-Z_Domino
Obsah
širšie vzťahy

Formát A2
Dátum marec 2016
Stupeň čistopis
Mierka Č. výkresu
1:5000 01