


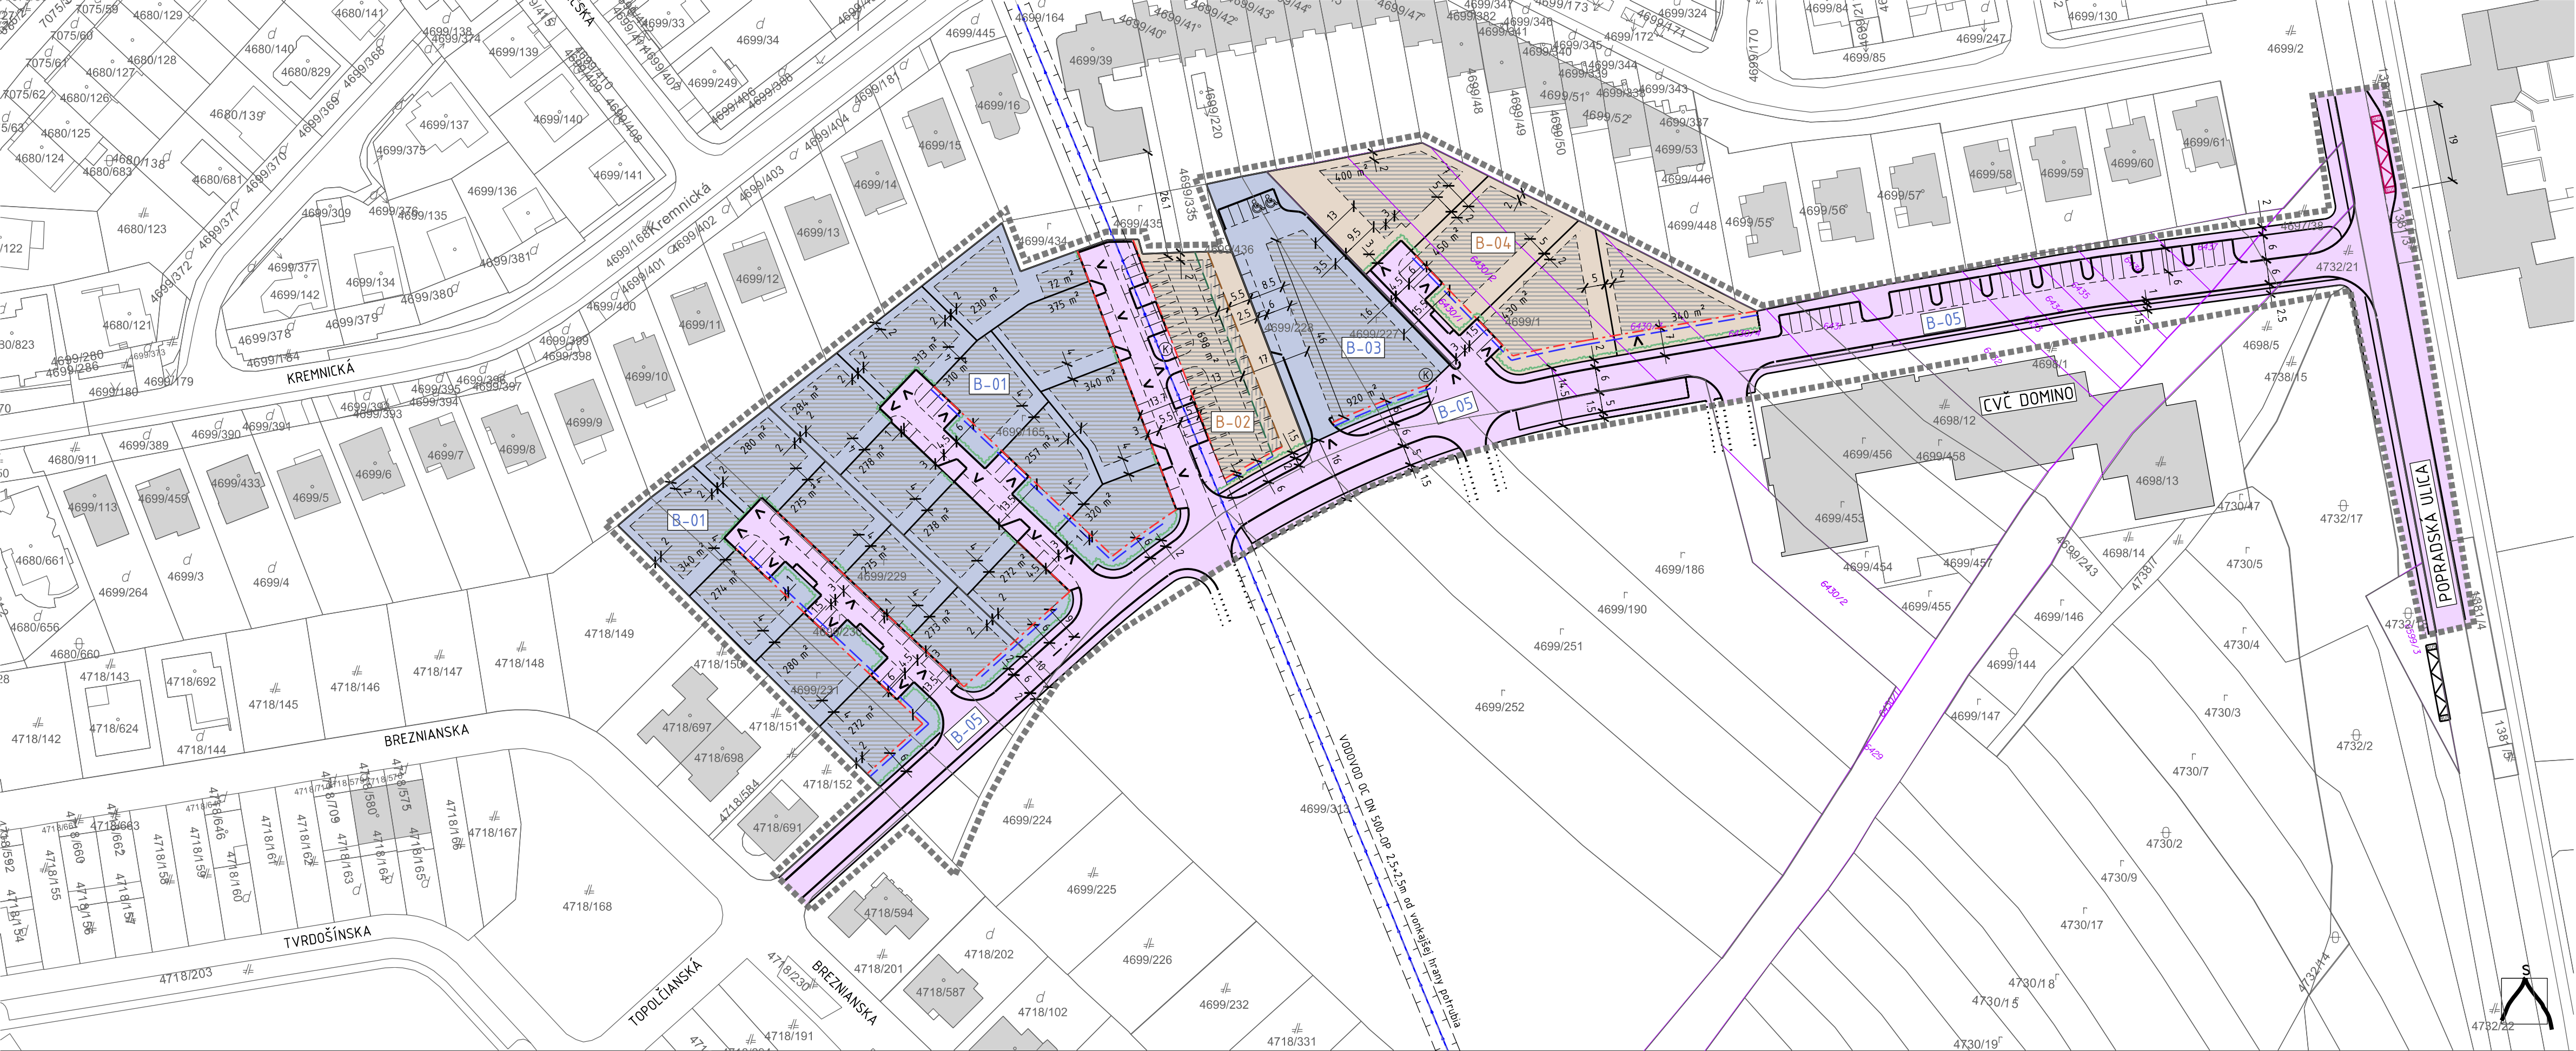


■■■■■ HRANICA RIEŠENÉHO ÚZEMIA
— POLHOPIIS KN-C / UO-E
— OCHRANNÉ PÁSMO TRANZIT. VODOVODU

REGULAČNÉ BLOKY [B-XX]
— NAVRHOVANÁ PARCELÁCIA
— STAVEBNÁ ČIARA VSTUPNÉHO
PODLAŽIA-ZÁVÄZNÁ (RD-BD)
— STAVEBNÁ ČIARA 2.NP PRI RD
— MAX. PRÍPUŠTNÁ

— STAVEBNÁ ČIARA 1.NP A VIAC
— MAX. PRÍPUŠTNÁ-BYTOVKA
— STAVEBNÁ ČIARA 1.PP
— MAX. PRÍPUŠTNÁ-BYTOVKA
— EXISTUJÚCA NEREGULOVANÁ ZÁSTAVBA
— VEREJNE PRÍSTUPNÉ PRIESTORY
— HRANICA BLOKU=ULIČNÁ ČIARA

— PLOCHA URČENÁ K VÝSTAVBE
PRI ZACHOVANÍ KOEF. ZASTAV.
— VSTUPY DO OBJEKTOV
— OPLETENIE ZÁVÄZNÉ-VEGETAČNÉ (V=140cm)
— EXISTUJÚCA NEREGULOVANÁ ZÁSTAVBA
— KONTAJNERY BYTOVÝCH DOMOV
SEPAROVANÉHO ZBERU ODPADU

— NAVRHOVANÁ ZASTÁVKA DPMK
— EXISTUJÚCA ZASTÁVKA DPMK
POZNÁMKA:
— VÝKRES ZÁVÄZNE REGULUJE HRANICE REGULAČNÝCH BLOKOV, ZASTAVOVACIE PODMIENKY PRE POZEMKY,
PRIESTOROVÚ REGULÁCIU, LIMITY VYUŽITIA POZEMKOV, DEFINUJE MAXIMÁLNU PLOCHU NA JEDNOTLIVÝCH
POZEMKOCH URČENÚ K VÝSTAVBE, ZÁVÄZNE UMIESTŇUJE STAVEBNÚ ČIARU, ULIČNÚ ČIARU A VSTUPY NA
POZEMKY

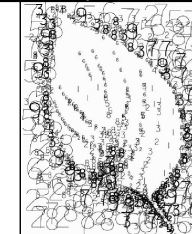

Livínark
Ing.arch. Branislav Ivan
Idanská 11, 040 11 Košice
mob: +421 907 258 707
e-mail: livinark@gmail.com
www.livinark.sk

ÚPN-Z_Domino
príloha č.5 k VZN č. 172
Obsah
regulačný výkres

Formát 3xA4
Dátum marec 2016
Stupeň čístopis
Mierka Č. výkresu
1:1000